



土砂災害警戒区域等の指定の告示に係る図書(その1)

告示番号	宮城県告示第325号
告示年月日	平成31年3月29日

自然現象の種類	急傾斜地の崩壊
箇所番号	I-自-0384
箇所名	台屋敷の2
所在地	仙台市宮城野区岩切字台屋敷
調査機関	宮城県仙台土木事務所

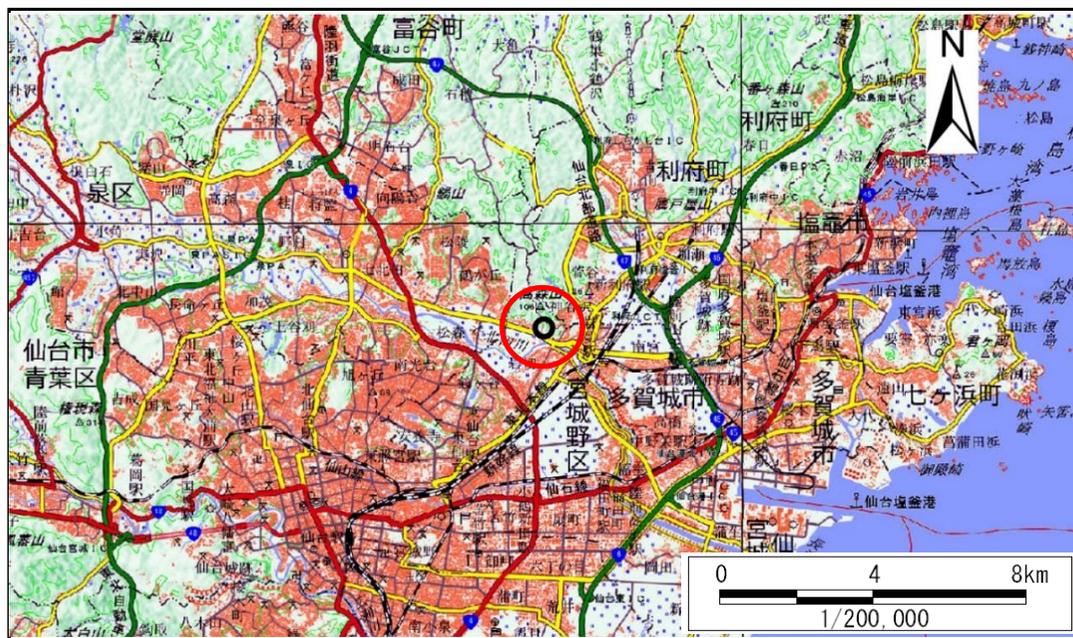

位置図(S=1:200,000)

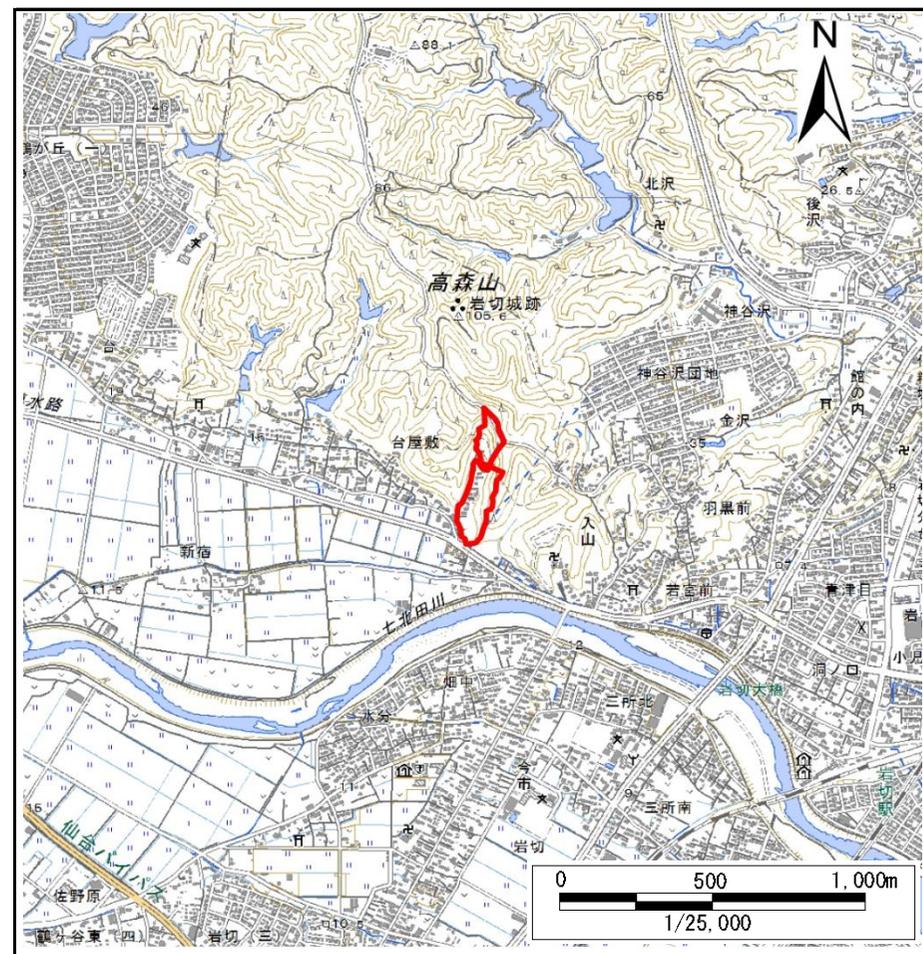

位置図(S=1:25,000)

宮城県


この地図は、国土地理院長の承認を得て、同院発行の数値地図20000(地図画像)及び数値地図25000(地図画像)を複製したものである。(承認番号 平30東情複、第41号)

土砂災害警戒区域等の指定の告示に係る図書(その2)

告示番号	宮城県告示第325号
告示年月日	平成31年3月29日


調査年度	平成29年度
------	--------

急傾斜地の位置	箇所番号	I-自-0384	箇所名	台屋敷の2	所在地	仙台市宮城野区岩切字台屋敷
---------	------	----------	-----	-------	-----	---------------

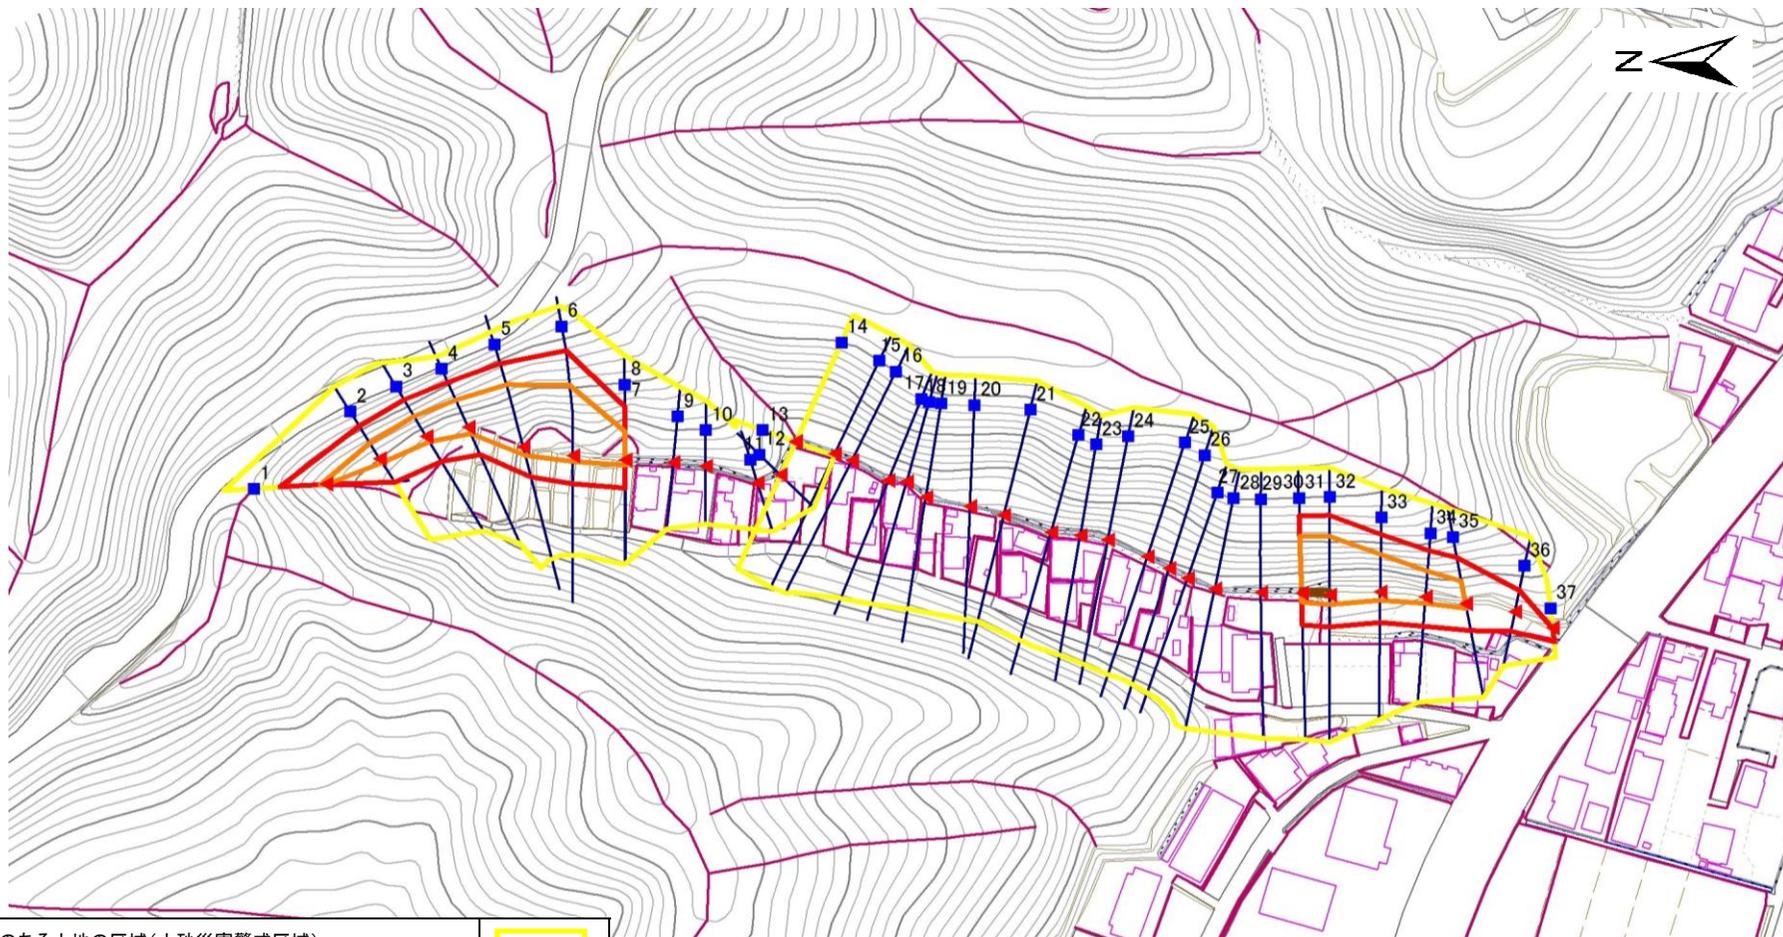

危害のおそれのある土地の区域(土砂災害警戒区域)		
著しい危害のおそれのある土地の区域(土砂災害特別警戒区域)	土石等の(移動)高さが1m以下の場合	
	土石等の移動による力が100kN/mを超える区域	
	土石等の堆積の高さが3mを超える区域	
それ以外の区域		

凡例	上端	横断測線
	下端	

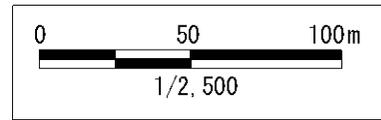

土砂災害警戒区域等の指定の告示に係る図書(その3)

告示番号	宮城県告示第325号
告示年月日	平成31年3月29日

急傾斜地の位置	箇所番号	I-自-0384	箇所名	台屋敷の2	所在地	仙台市宮城野区岩切字台屋敷
---------	------	----------	-----	-------	-----	---------------

横断測線の区間	土石等の移動により建築物の地上部に作用すると想定される力				土石等の堆積により建築物の地上部に作用すると想定される力				横断測線の区間	土石等の移動により建築物の地上部に作用すると想定される力				土石等の堆積により建築物の地上部に作用すると想定される力			
	土石等の(移動)高さが1m以下の場合、土石等の移動による力が100kN/m ² を超える区域		それ以外の区域		土石等の堆積の高さが3mを超える区域		それ以外の区域			土石等の(移動)高さが1m以下の場合、土石等の移動による力が100kN/m ² を超える区域		それ以外の区域		土石等の堆積の高さが3mを超える区域		それ以外の区域	
	力の大きさのうち最大のもの(kN/m ²)	土石等の高さ(m)	力の大きさのうち最大のもの(kN/m ²)	土石等の高さ(m)	力の大きさのうち最大のもの(kN/m ²)	土石等の高さ(m)	力の大きさのうち最大のもの(kN/m ²)	土石等の高さ(m)		力の大きさのうち最大のもの(kN/m ²)	土石等の高さ(m)	力の大きさのうち最大のもの(kN/m ²)	土石等の高さ(m)	力の大きさのうち最大のもの(kN/m ²)	土石等の高さ(m)	力の大きさのうち最大のもの(kN/m ²)	土石等の高さ(m)
1 ~ 2	124.83	1.00	100.00	1.00	-	-	12.38	2.45	25 ~ 26	-	-	-	-	-	-	-	
2 ~ 3	124.83	1.00	100.00	1.00	-	-	12.38	2.45	26 ~ 27	-	-	-	-	-	-	-	
3 ~ 4	136.89	1.00	100.00	1.00	-	-	15.16	3.00	27 ~ 28	-	-	-	-	-	-	-	
4 ~ 5	145.69	1.00	100.00	1.00	-	-	15.16	3.00	28 ~ 29	-	-	-	-	-	-	-	
5 ~ 6	145.69	1.00	100.00	1.00	-	-	14.92	2.95	29 ~ 30	-	-	-	-	-	-	-	
6 ~ 7	124.74	1.00	100.00	1.00	-	-	11.21	2.22	30 ~ 31	-	-	-	-	-	-	-	
7 ~ 8	124.74	1.00	100.00	1.00	-	-	11.21	2.22	31 ~ 32	148.20	1.00	100.00	1.00	15.44	3.05	15.16	3.00
8 ~ 9	-	-	-	-	-	-	-	-	32 ~ 33	148.20	1.00	100.00	1.00	-	-	15.16	3.00
9 ~ 10	-	-	-	-	-	-	-	-	33 ~ 34	140.93	1.00	100.00	1.00	-	-	14.29	2.83
10 ~ 11	-	-	-	-	-	-	-	-	34 ~ 35	131.28	1.00	100.00	1.00	-	-	12.17	2.41
11 ~ 12	-	-	-	-	-	-	-	-	35 ~ 36	-	-	100.00	1.00	-	-	11.36	2.25
12 ~ 13	-	-	-	-	-	-	-	-	36 ~ 37	-	-	85.60	1.00	-	-	8.57	1.70
14 ~ 15	-	-	-	-	-	-	-	-									
15 ~ 16	-	-	-	-	-	-	-	-									
16 ~ 17	-	-	-	-	-	-	-	-									
17 ~ 18	-	-	-	-	-	-	-	-									
18 ~ 19	-	-	-	-	-	-	-	-									
19 ~ 20	-	-	-	-	-	-	-	-									
20 ~ 21	-	-	-	-	-	-	-	-									
21 ~ 22	-	-	-	-	-	-	-	-									
22 ~ 23	-	-	-	-	-	-	-	-									
23 ~ 24	-	-	-	-	-	-	-	-									
24 ~ 25	-	-	-	-	-	-	-	-									