



土砂災害警戒区域等の指定の告示に係る図書(その1)

告示番号	宮城県告示第325号
告示年月日	平成31年3月29日

自然現象の種類	急傾斜地の崩壊
箇所番号	Ⅲ-自-0097
箇所名	白坂西
所在地	仙台市青葉区芋沢字白坂西、字汁垂沢道下、字荒屋敷西
調査機関	宮城県仙台土木事務所

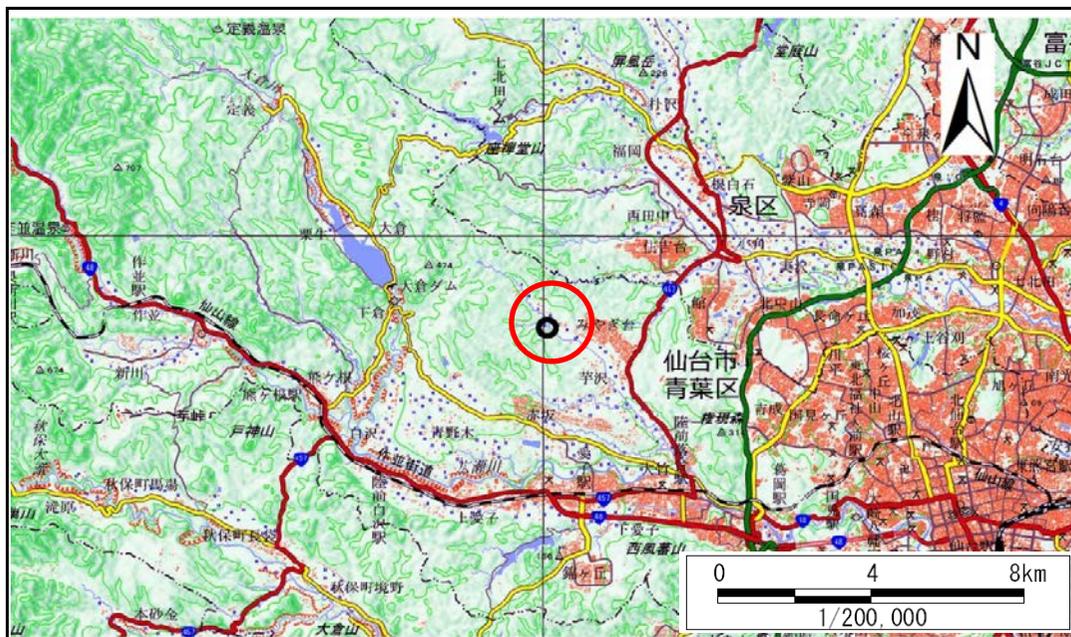

位置図(S=1:200,000)

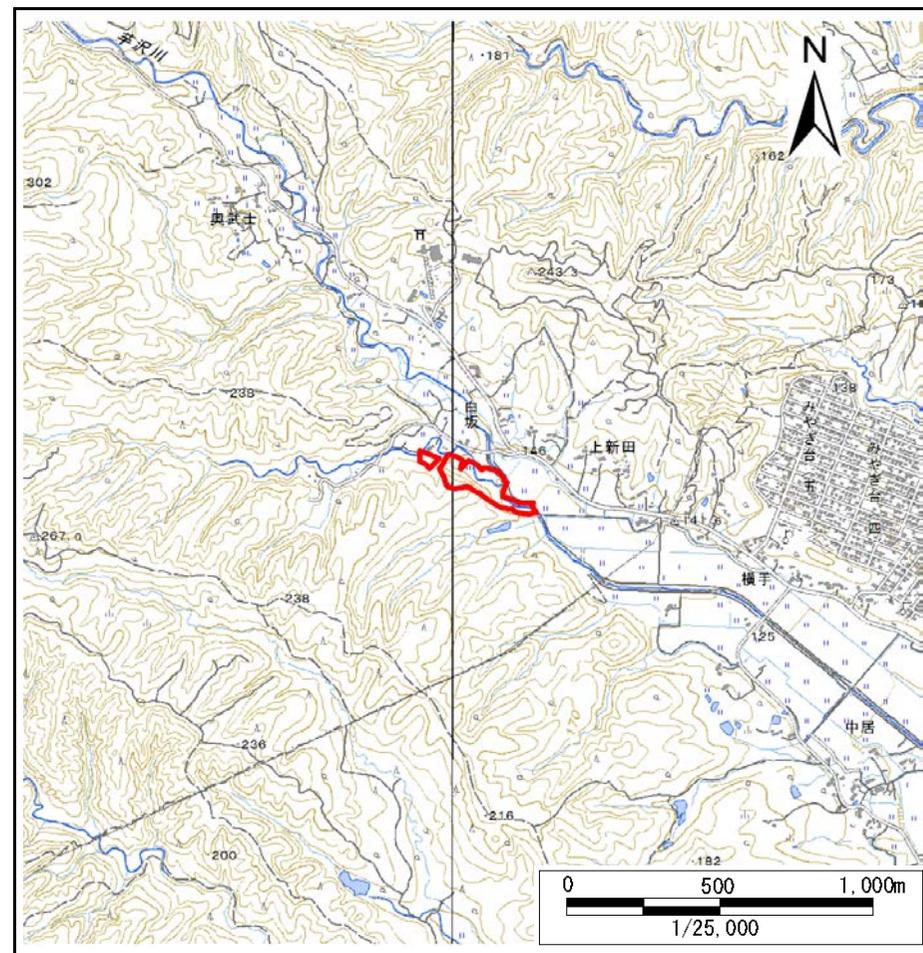

位置図(S=1:25,000)

宮城県


この地図は、国土地理院長の承認を得て、同院発行の数値地図20000(地図画像)及び電子地形図25000を複製したものである。(承認番号 平30東情複、第40号)

土砂災害警戒区域等の指定の告示に係る図書(その2)

告示番号	宮城県告示第325号
告示年月日	平成31年3月29日

調査年度	平成29年度
------	--------

急傾斜地の位置	箇所番号	Ⅲ-自-0097	箇所名	白坂西	所在地	仙台市青葉区芋沢字白坂西、字汁垂沢道下、字荒屋敷西
---------	------	----------	-----	-----	-----	---------------------------

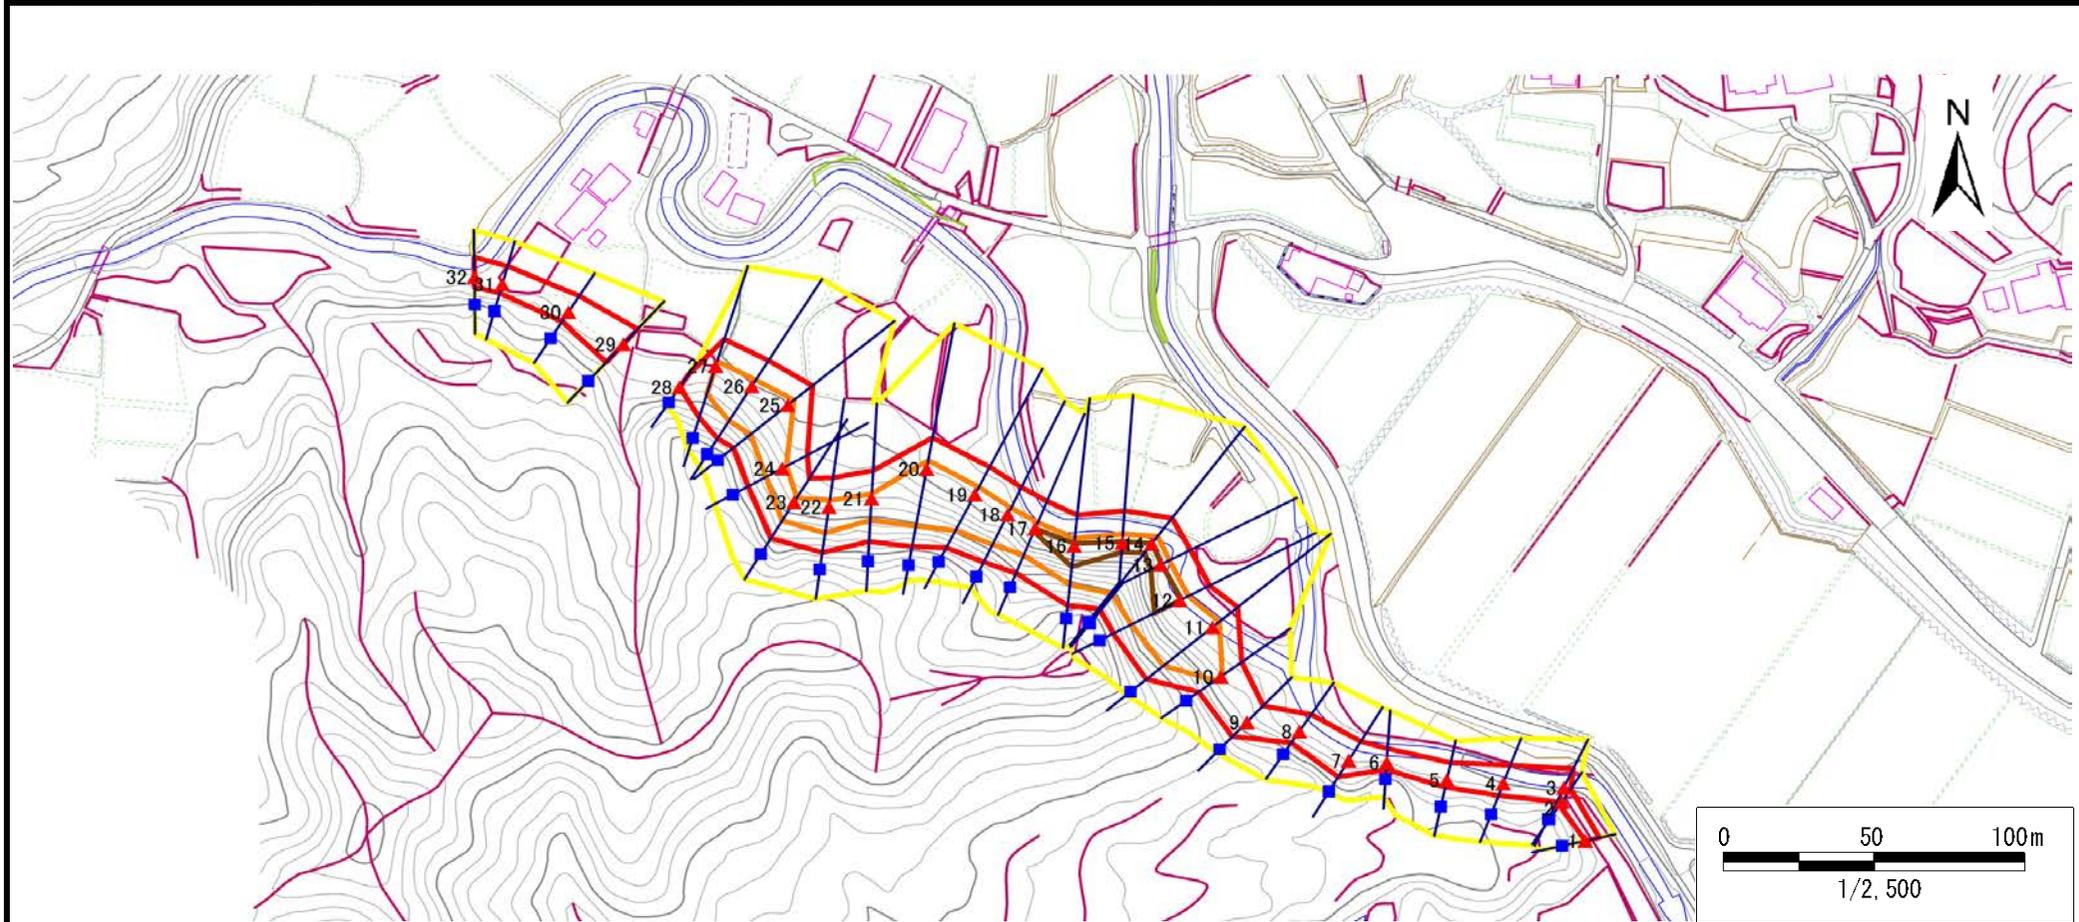

危害のおそれのある土地の区域(土砂災害警戒区域)		■
著しい危害のおそれのある土地の区域(土砂災害特別警戒区域)	土石等の(移動)高さが1m以下の場合	■
	土石等の移動による力が100kN/mを超える区域	■
	土石等の堆積の高さが3mを超える区域	■
それ以外の区域		■

凡例	■ 上端	▲ 下端	— 横断測線
-----------	------	------	--------

土砂災害警戒区域等の指定の告示に係る図書(その3)

告示番号	宮城県告示第325号
告示年月日	平成31年3月29日

急傾斜地の位置 | 箇所番号 | Ⅲ-自-0097 | 箇所名 | 白坂西 | 所在地 | 仙台市青葉区芋沢字白坂西、字汁垂沢道下、字荒屋敷西

横断測線の区間	土石等の移動により建築物の地上部に作用すると想定される力				土石等の堆積により建築物の地上部に作用すると想定される力				横断測線の区間	土石等の移動により建築物の地上部に作用すると想定される力				土石等の堆積により建築物の地上部に作用すると想定される力			
	土石等の(移動)高さが1m以下の場合、土石等の移動による力が100kN/m ² を超える区域		それ以外の区域		土石等の堆積の高さが3mを超える区域		それ以外の区域			土石等の(移動)高さが1m以下の場合、土石等の移動による力が100kN/m ² を超える区域		それ以外の区域		土石等の堆積の高さが3mを超える区域		それ以外の区域	
	力の大きさのうち最大のもの(kN/m ²)	土石等の高さ(m)	力の大きさのうち最大のもの(kN/m ²)	土石等の高さ(m)	力の大きさのうち最大のもの(kN/m ²)	土石等の高さ(m)	力の大きさのうち最大のもの(kN/m ²)	土石等の高さ(m)		力の大きさのうち最大のもの(kN/m ²)	土石等の高さ(m)	力の大きさのうち最大のもの(kN/m ²)	土石等の高さ(m)	力の大きさのうち最大のもの(kN/m ²)	土石等の高さ(m)	力の大きさのうち最大のもの(kN/m ²)	土石等の高さ(m)
1 ~ 2	-	-	67.32	1.00	-	-	9.01	1.78	24 ~ 25	140.75	1.00	100.00	1.00	-	-	13.61	2.69
2 ~ 3	-	-	91.27	1.00	-	-	9.01	1.78	25 ~ 26	140.75	1.00	100.00	1.00	-	-	13.85	2.74
3 ~ 4	-	-	91.27	1.00	-	-	8.78	1.74	26 ~ 27	139.78	1.00	100.00	1.00	-	-	13.85	2.74
4 ~ 5	-	-	84.93	1.00	-	-	8.58	1.70	27 ~ 28	-	-	100.00	1.00	-	-	11.35	2.24
5 ~ 6	-	-	75.04	1.00	-	-	11.68	2.31	29 ~ 30	-	-	88.14	1.00	-	-	8.59	1.70
6 ~ 7	-	-	98.98	1.00	-	-	11.71	2.32	30 ~ 31	-	-	82.64	1.00	-	-	8.82	1.75
7 ~ 8	-	-	98.98	1.00	-	-	11.71	2.32	31 ~ 32	-	-	82.44	1.00	-	-	9.09	1.80
8 ~ 9	-	-	99.92	1.00	-	-	11.47	2.27									
9 ~ 10	-	-	100.00	1.00	-	-	12.45	2.46									
10 ~ 11	146.60	1.00	100.00	1.00	-	-	15.13	2.99									
11 ~ 12	150.63	1.00	100.00	1.00	-	-	15.16	3.00									
12 ~ 13	151.67	1.00	100.00	1.00	16.93	3.35	15.16	3.00									
13 ~ 14	151.78	1.00	100.00	1.00	16.30	3.22	15.16	3.00									
14 ~ 15	151.78	1.00	100.00	1.00	16.55	3.28	15.16	3.00									
15 ~ 16	150.60	1.00	100.00	1.00	17.92	3.55	15.16	3.00									
16 ~ 17	141.03	1.00	100.00	1.00	17.92	3.55	15.16	3.00									
17 ~ 18	138.87	1.00	100.00	1.00	-	-	15.16	3.00									
18 ~ 19	143.94	1.00	100.00	1.00	-	-	14.89	2.95									
19 ~ 20	147.51	1.00	100.00	1.00	-	-	15.16	3.00									
20 ~ 21	147.51	1.00	100.00	1.00	-	-	15.16	3.00									
21 ~ 22	132.18	1.00	100.00	1.00	-	-	12.41	2.46									
22 ~ 23	132.18	1.00	100.00	1.00	-	-	12.41	2.46									
23 ~ 24	126.22	1.00	100.00	1.00	-	-	12.48	2.47									