


土砂災害警戒区域等の指定の告示に係る図書(その1)

告示番号	宮城県告示第325号
告示年月日	平成31年3月29日

自然現象の種類	急傾斜地の崩壊
箇所番号	Ⅲ-自-0102
箇所名	宮下
所在地	仙台市青葉区上愛子字神明
調査機関	宮城県仙台土木事務所



位置図(S=1:200,000)

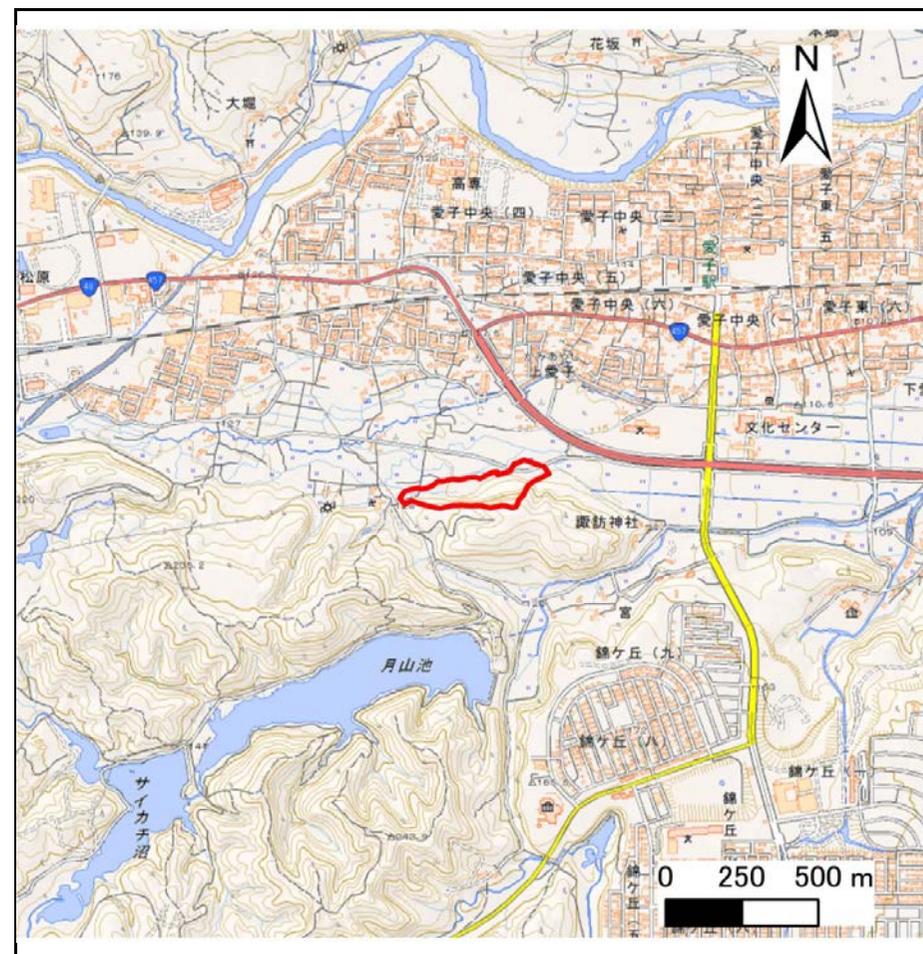

位置図(S=1:25,000)

宮城県

「この地図は、国土地理院長の承認を得て、同院発行の電子地形図(タイル)を複製したものである。(承認番号平30情複、第873号)」


土砂災害警戒区域等の指定の告示に係る図書(その2)

告示番号	宮城県告示第325号
告示年月日	平成31年3月29日

危害のおそれのある土地、著しい危害のおそれのある土地の設定図

調査年度	平成29年度
------	--------

急傾斜地の位置	箇所番号	III-自-0102	箇所名	宮下	所在地	仙台市青葉区上愛子字神明
---------	------	------------	-----	----	-----	--------------

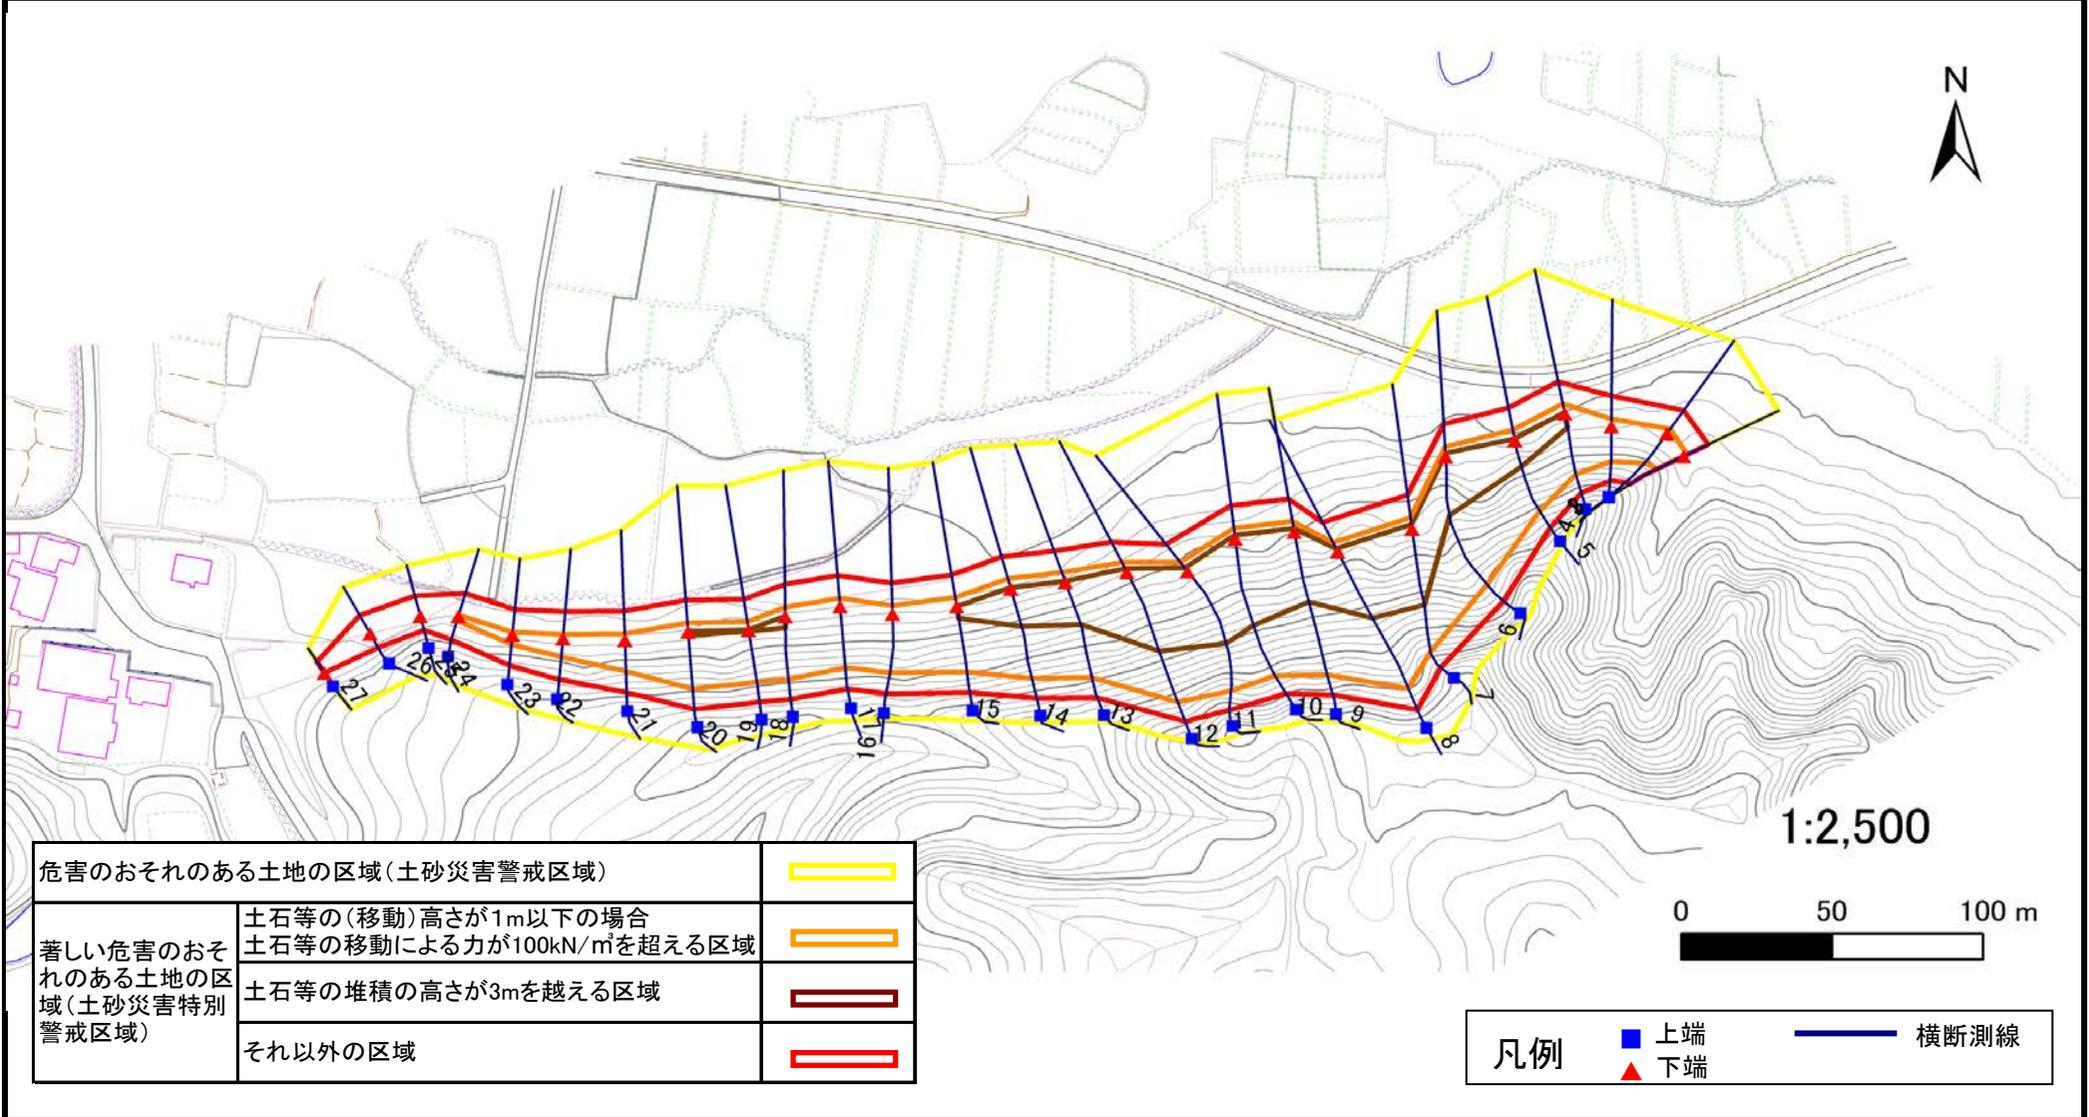

危害のおそれのある土地の区域(土砂災害警戒区域)		
著しい危害のおそれのある土地の区域(土砂災害特別警戒区域)	土石等の(移動)高さが1m以下の場合	
	土石等の移動による力が100kN/m ² を超える区域	
	土石等の堆積の高さが3mを越える区域	
それ以外の区域		

凡例		上端		横断測線
		下端		

土砂災害警戒区域等の指定の告示に係る図書(その3)

告示番号	宮城県告示第325号
告示年月日	平成31年3月29日

建築物に作用すると想定される衝撃に関する事項

急 傾 斜 地 の 位 置		箇所番号		Ⅲ-自-0102		箇所名		宮下		所在地		仙台市青葉区上愛子字神明					
横断測線の区間	土石等の移動により建築物の地上部に作用すると想定される力				土石等の堆積により建築物の地上部に作用すると想定される力				横断測線の区間	土石等の移動により建築物の地上部に作用すると想定される力				土石等の堆積により建築物の地上部に作用すると想定される力			
	土石等の(移動)高さが1m以下の場合、土石等の移動による力が100kN/m ² を超える区域		それ以外の区域		土石等の堆積の高さが3mを超える区域		それ以外の区域			土石等の(移動)高さが1m以下の場合、土石等の移動による力が100kN/m ² を超える区域		それ以外の区域		土石等の堆積の高さが3mを超える区域		それ以外の区域	
	力の大きさのうち最大のもの (kN/m ²)	土石等の高さ (m)	力の大きさのうち最大のもの (kN/m ²)	土石等の高さ (m)	力の大きさのうち最大のもの (kN/m ²)	土石等の高さ (m)	力の大きさのうち最大のもの (kN/m ²)	土石等の高さ (m)		力の大きさのうち最大のもの (kN/m ²)	土石等の高さ (m)	力の大きさのうち最大のもの (kN/m ²)	土石等の高さ (m)	力の大きさのうち最大のもの (kN/m ²)	土石等の高さ (m)	力の大きさのうち最大のもの (kN/m ²)	土石等の高さ (m)
1 ~ 2	128.40	1.00	100.00	1.00	-	-	11.14	2.20	22 ~ 23	120.69	1.00	100.00	1.00	-	-	11.56	2.29
2 ~ 3	140.18	1.00	100.00	1.00	-	-	14.60	2.89	23 ~ 24	112.80	1.00	100.00	1.00	-	-	11.48	2.27
3 ~ 4	153.25	1.00	100.00	1.00	-	-	15.16	3.00	24 ~ 25	-	-	100.00	1.00	-	-	11.48	2.27
4 ~ 5	157.06	1.00	100.00	1.00	16.75	3.31	15.16	3.00	25 ~ 26	-	-	91.36	1.00	-	-	8.83	1.75
5 ~ 6	157.06	1.00	100.00	1.00	17.80	3.52	15.16	3.00	26 ~ 27	-	-	91.36	1.00	-	-	9.44	1.87
6 ~ 7	164.60	1.00	100.00	1.00	19.48	3.85	15.16	3.00									
7 ~ 8	164.60	1.00	100.00	1.00	19.48	3.85	15.16	3.00									
8 ~ 9	159.43	1.00	100.00	1.00	18.30	3.62	15.16	3.00									
9 ~ 10	160.50	1.00	100.00	1.00	18.44	3.65	15.16	3.00									
10 ~ 11	164.67	1.00	100.00	1.00	19.36	3.83	15.16	3.00									
11 ~ 12	164.67	1.00	100.00	1.00	19.36	3.83	15.16	3.00									
12 ~ 13	161.01	1.00	100.00	1.00	18.54	3.67	15.16	3.00									
13 ~ 14	157.20	1.00	100.00	1.00	16.17	3.20	15.16	3.00									
14 ~ 15	157.20	1.00	100.00	1.00	16.17	3.20	15.16	3.00									
15 ~ 16	150.04	1.00	100.00	1.00	-	-	15.16	3.00									
16 ~ 17	146.13	1.00	100.00	1.00	-	-	15.08	2.98									
17 ~ 18	151.40	1.00	100.00	1.00	-	-	15.16	3.00									
18 ~ 19	151.40	1.00	100.00	1.00	15.63	3.09	15.16	3.00									
19 ~ 20	147.59	1.00	100.00	1.00	15.61	3.09	15.16	3.00									
20 ~ 21	147.59	1.00	100.00	1.00	-	-	15.16	3.00									
21 ~ 22	132.75	1.00	100.00	1.00	-	-	11.83	2.34									