



# 土砂災害警戒区域等の指定の告示に係る図書(その1)

告示番号	宮城県告示第842号
告示年月日	令和元年10月18日

自然現象の種類	急傾斜地の崩壊
箇所番号	Ⅲ-自-0128
箇所名	白澤口の2
所在地	仙台市太白区秋保町長袋字白澤口
調査機関	宮城県仙台土木事務所

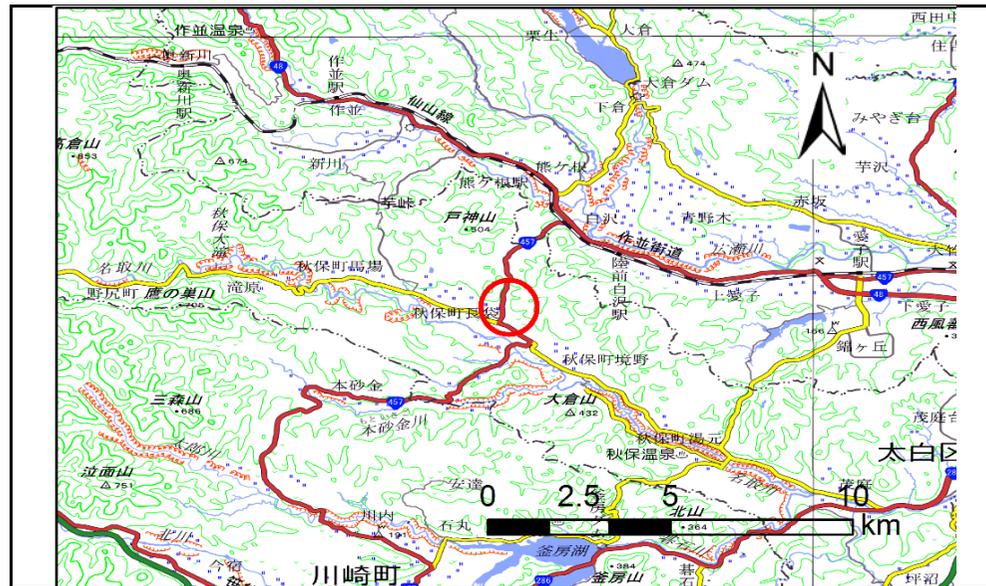

位置図(S=1:200,000)

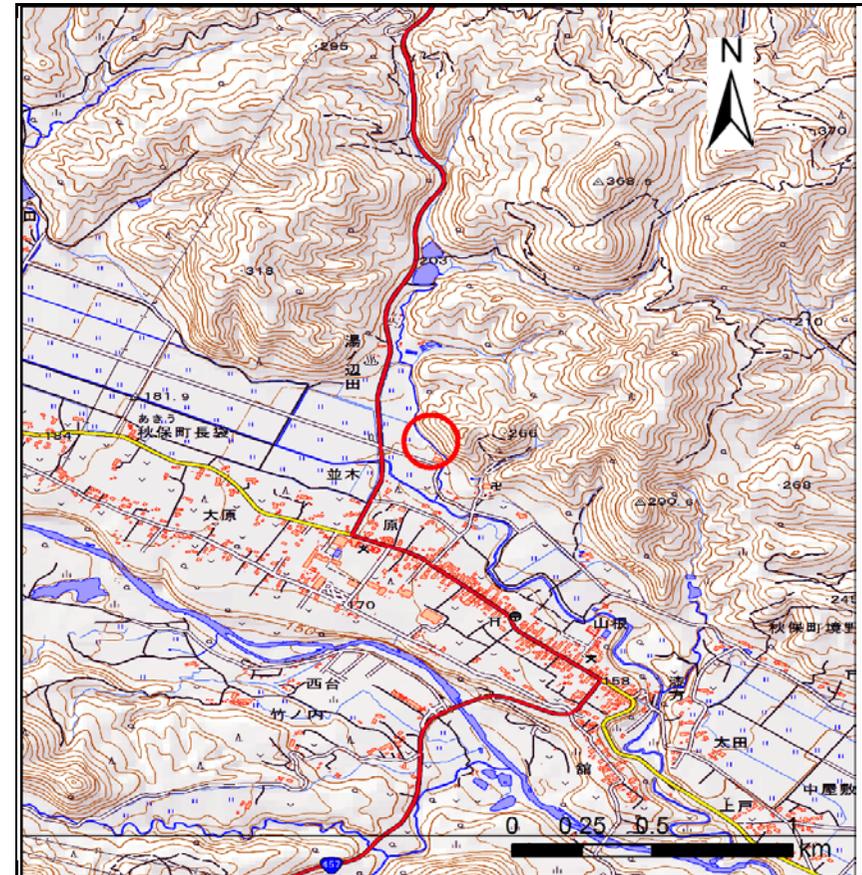

概況図(S=1:25,000)

宮城県


この地図は、国土地理院長の承認を得て、同院発行の電子地形図25,000及び電子地形図20万を複製したものである。(承認番号 平30情複、第1018号)

# 土砂災害警戒区域等の指定の告示に係る図書(その2)

告示番号	宮城県告示第842号
告示年月日	令和元年10月18日

調査年度	平成29年度
------	--------

急傾斜地の位置	箇所番号	Ⅲ-自-0128	箇所名	白澤口の2	所在地	仙台市太白区秋保町長袋字白澤口
---------	------	----------	-----	-------	-----	-----------------

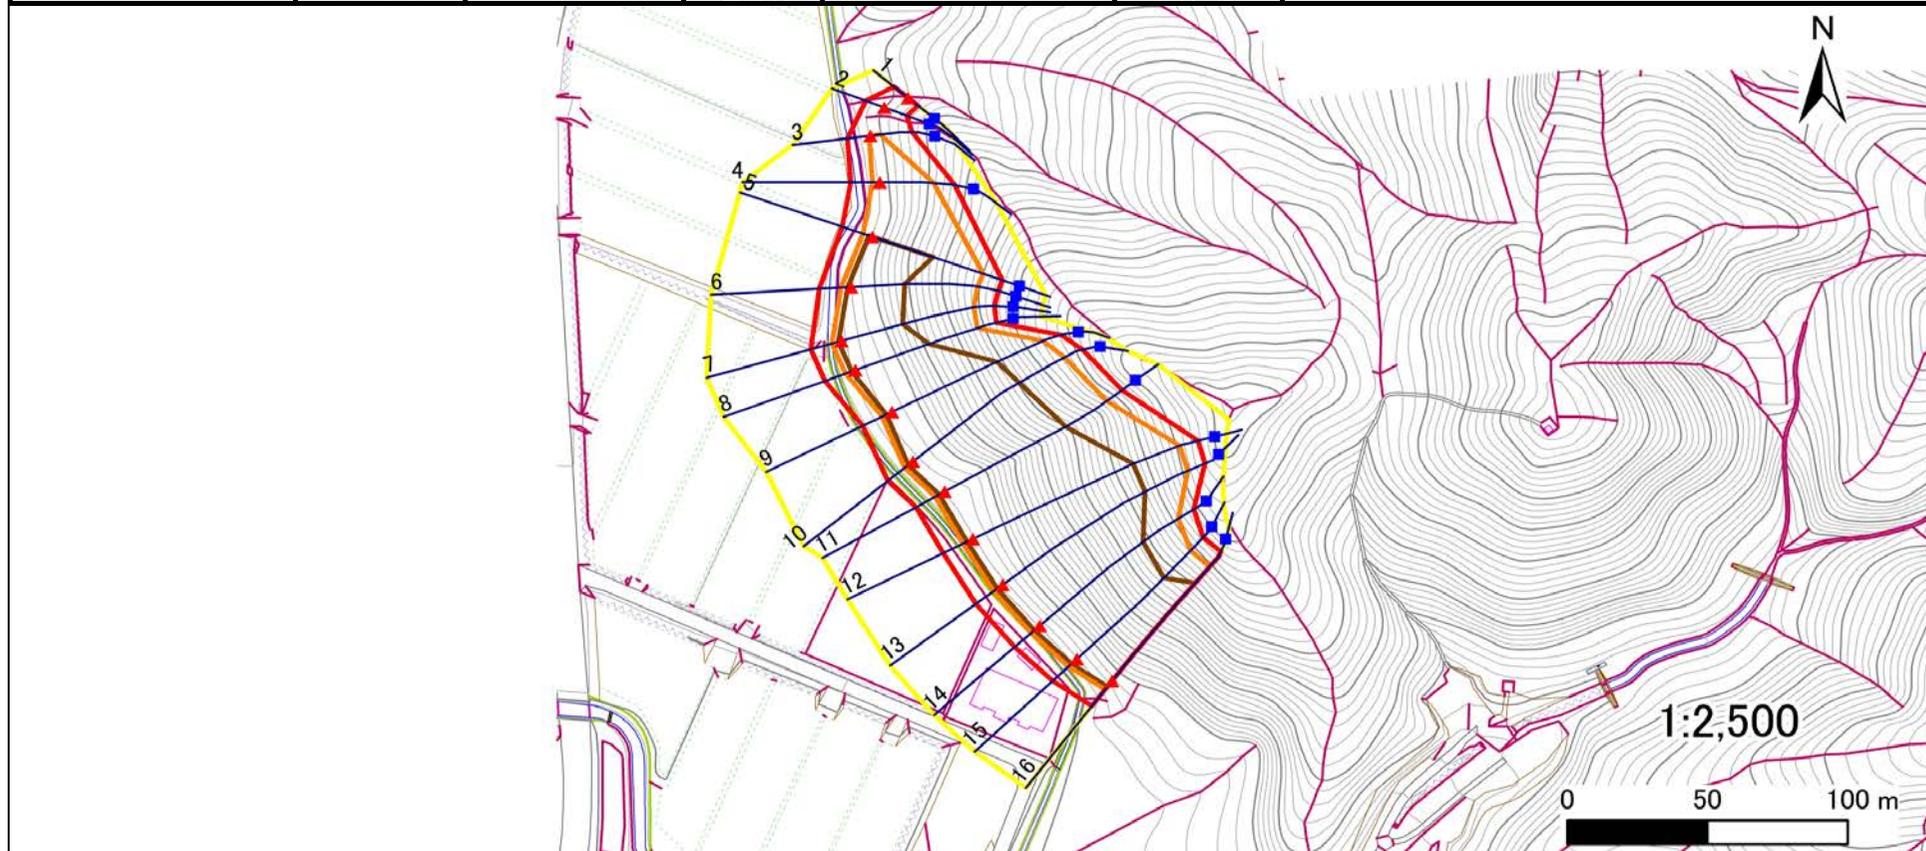

危害のおそれのある土地の区域(土砂災害警戒区域)		
著しい危害のおそれのある土地の区域(土砂災害特別警戒区域)	土石等の(移動)高さが1m以下の場合 土石等の移動による力が100kN/mを超える区域	
	土石等の堆積の高さが3mを越える区域	
それ以外の区域		

凡例	上端	横断測線
	下端	

# 土砂災害警戒区域等の指定の告示に係る図書(その3)

告示番号	宮城県告示第842号
告示年月日	令和元年10月18日

建築物に作用すると想定される衝撃に関する事項

急傾斜地の位置	箇所番号	Ⅲ-自-0128	箇所名	白澤口の2	所在地	仙台市太白区秋保町長袋字白澤口										
横断測線の区間	土石等の移動により建築物の地上部に作用すると想定される力				土石等の堆積により建築物の地上部に作用すると想定される力				土石等の移動により建築物の地上部に作用すると想定される力				土石等の堆積により建築物の地上部に作用すると想定される力			
	土石等の(移動)高さが1m以下の場合、土石等の移動による力が100kN/m <sup>2</sup> を超える区域		それ以外の区域		土石等の堆積の高さが3mを超える区域		それ以外の区域		土石等の(移動)高さが1m以下の場合、土石等の移動による力が100kN/m <sup>2</sup> を超える区域		それ以外の区域		土石等の堆積の高さが3mを超える区域		それ以外の区域	
	力の大きさのうち最大のもの(kN/m <sup>2</sup> )	土石等の高さ(m)	力の大きさのうち最大のもの(kN/m <sup>2</sup> )	土石等の高さ(m)	力の大きさのうち最大のもの(kN/m <sup>2</sup> )	土石等の高さ(m)	力の大きさのうち最大のもの(kN/m <sup>2</sup> )	土石等の高さ(m)	力の大きさのうち最大のもの(kN/m <sup>2</sup> )	土石等の高さ(m)	力の大きさのうち最大のもの(kN/m <sup>2</sup> )	土石等の高さ(m)	力の大きさのうち最大のもの(kN/m <sup>2</sup> )	土石等の高さ(m)	力の大きさのうち最大のもの(kN/m <sup>2</sup> )	土石等の高さ(m)
1 ~ 2	-	-	89.61	1.00	-	-	9.89	1.96	~							
2 ~ 3	-	-	100.00	1.00	-	-	10.03	1.98	~							
3 ~ 4	142.67	1.00	100.00	1.00	-	-	13.39	2.65	~							
4 ~ 5	158.65	1.00	100.00	1.00	-	-	15.16	3.00	~							
5 ~ 6	158.65	1.00	100.00	1.00	18.38	3.64	15.16	3.00	~							
6 ~ 7	157.83	1.00	100.00	1.00	18.14	3.59	15.16	3.00	~							
7 ~ 8	161.44	1.00	100.00	1.00	18.63	3.69	15.16	3.00	~							
8 ~ 9	163.46	1.00	100.00	1.00	20.70	4.10	15.16	3.00	~							
9 ~ 10	163.46	1.00	100.00	1.00	20.70	4.10	15.16	3.00	~							
10 ~ 11	165.19	1.00	100.00	1.00	20.97	4.15	15.16	3.00	~							
11 ~ 12	165.19	1.00	100.00	1.00	20.97	4.15	15.16	3.00	~							
12 ~ 13	166.05	1.00	100.00	1.00	21.11	4.18	15.16	3.00	~							
13 ~ 14	167.34	1.00	100.00	1.00	21.94	4.34	15.16	3.00	~							
14 ~ 15	167.34	1.00	100.00	1.00	22.52	4.46	15.16	3.00	~							
15 ~ 16	166.58	1.00	100.00	1.00	22.78	4.51	15.16	3.00	~							
~									~							
~									~							
