



# 土砂災害警戒区域等の指定の告示に係る図書(その1)

告示番号	宮城県告示第690号
告示年月日	平成25年7月26日

自然現象の種類	急傾斜地の崩壊
箇所番号	I-自-0005(1311000005)
箇所名	町
所在地	白石市小原字町
調査機関	宮城県大河原土木事務所

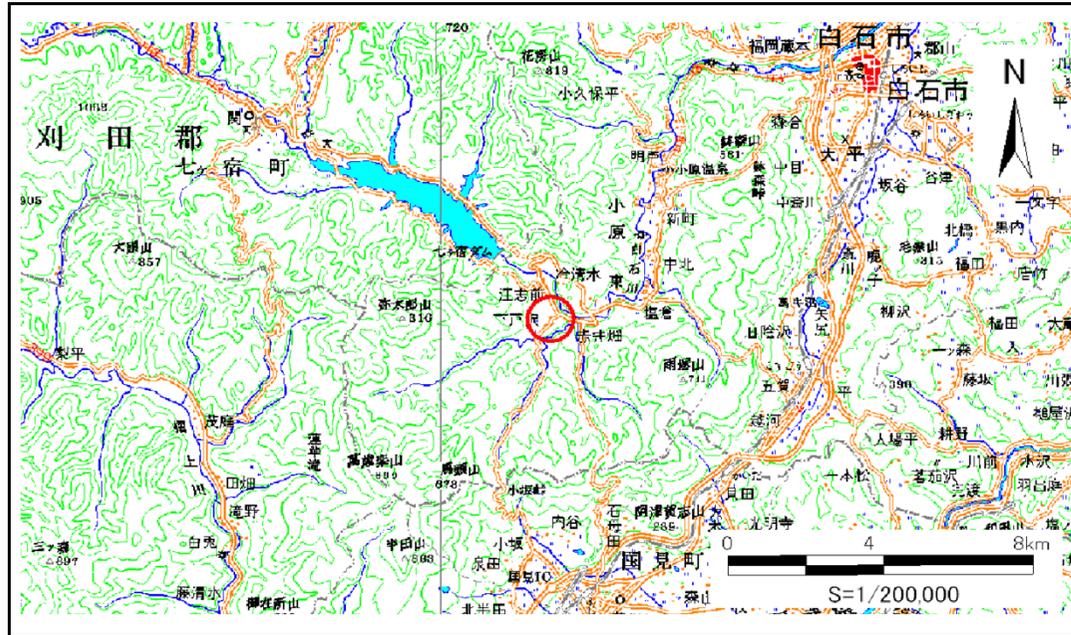

位置図(S=1:200,000)

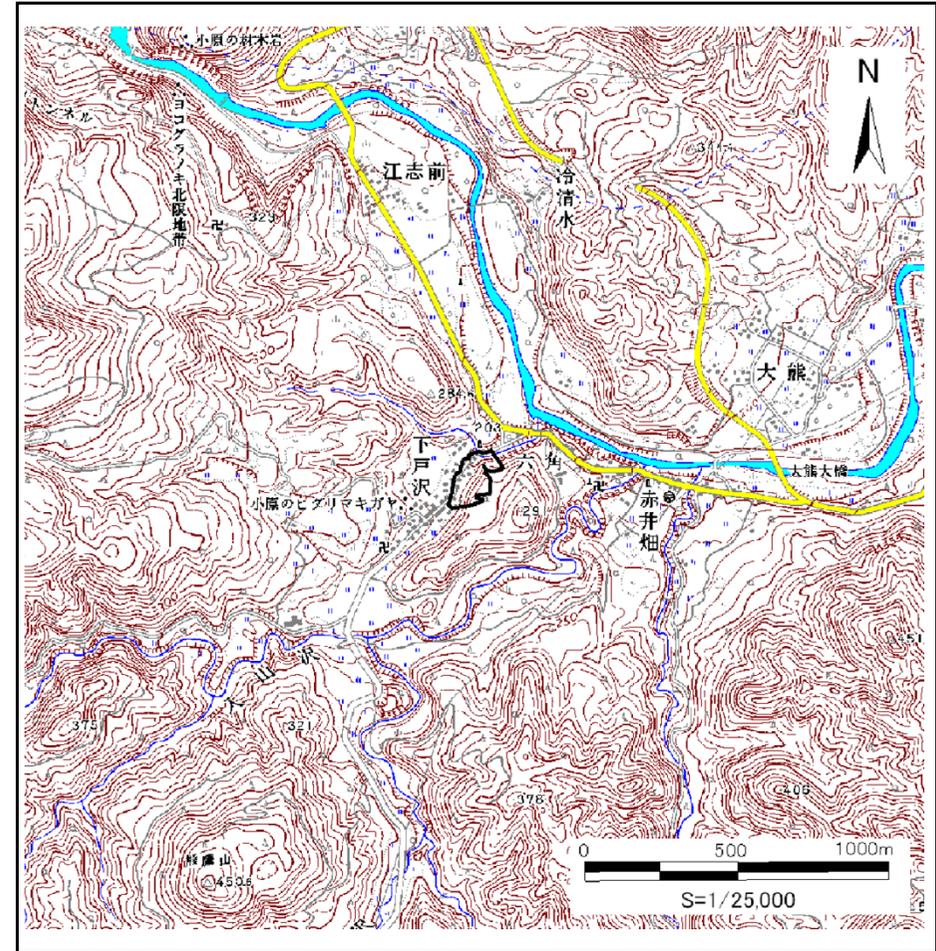

位置図(S=1:25,000)

宮城県

「この地図は、国土地理院長の承認を得て、同院発行の数値地図 20000(地図画像)及び数値地図 25000(地図画像)を複製したものである。(承認番号 平24情複、第577号)」


# 土砂災害警戒区域等の指定の告示に係る図書(その2)

告示番号	宮城県告示第690号
告示年月日	平成25年7月26日

調査年度	平成23年度
------	--------

危害のおそれのある土地、著しい危害のおそれのある土地の設定図

急傾斜地の位置	箇所番号	I-自-0005(1311000005)	箇所名	町	所在地	白石市小原字町
---------	------	----------------------	-----	---	-----	---------

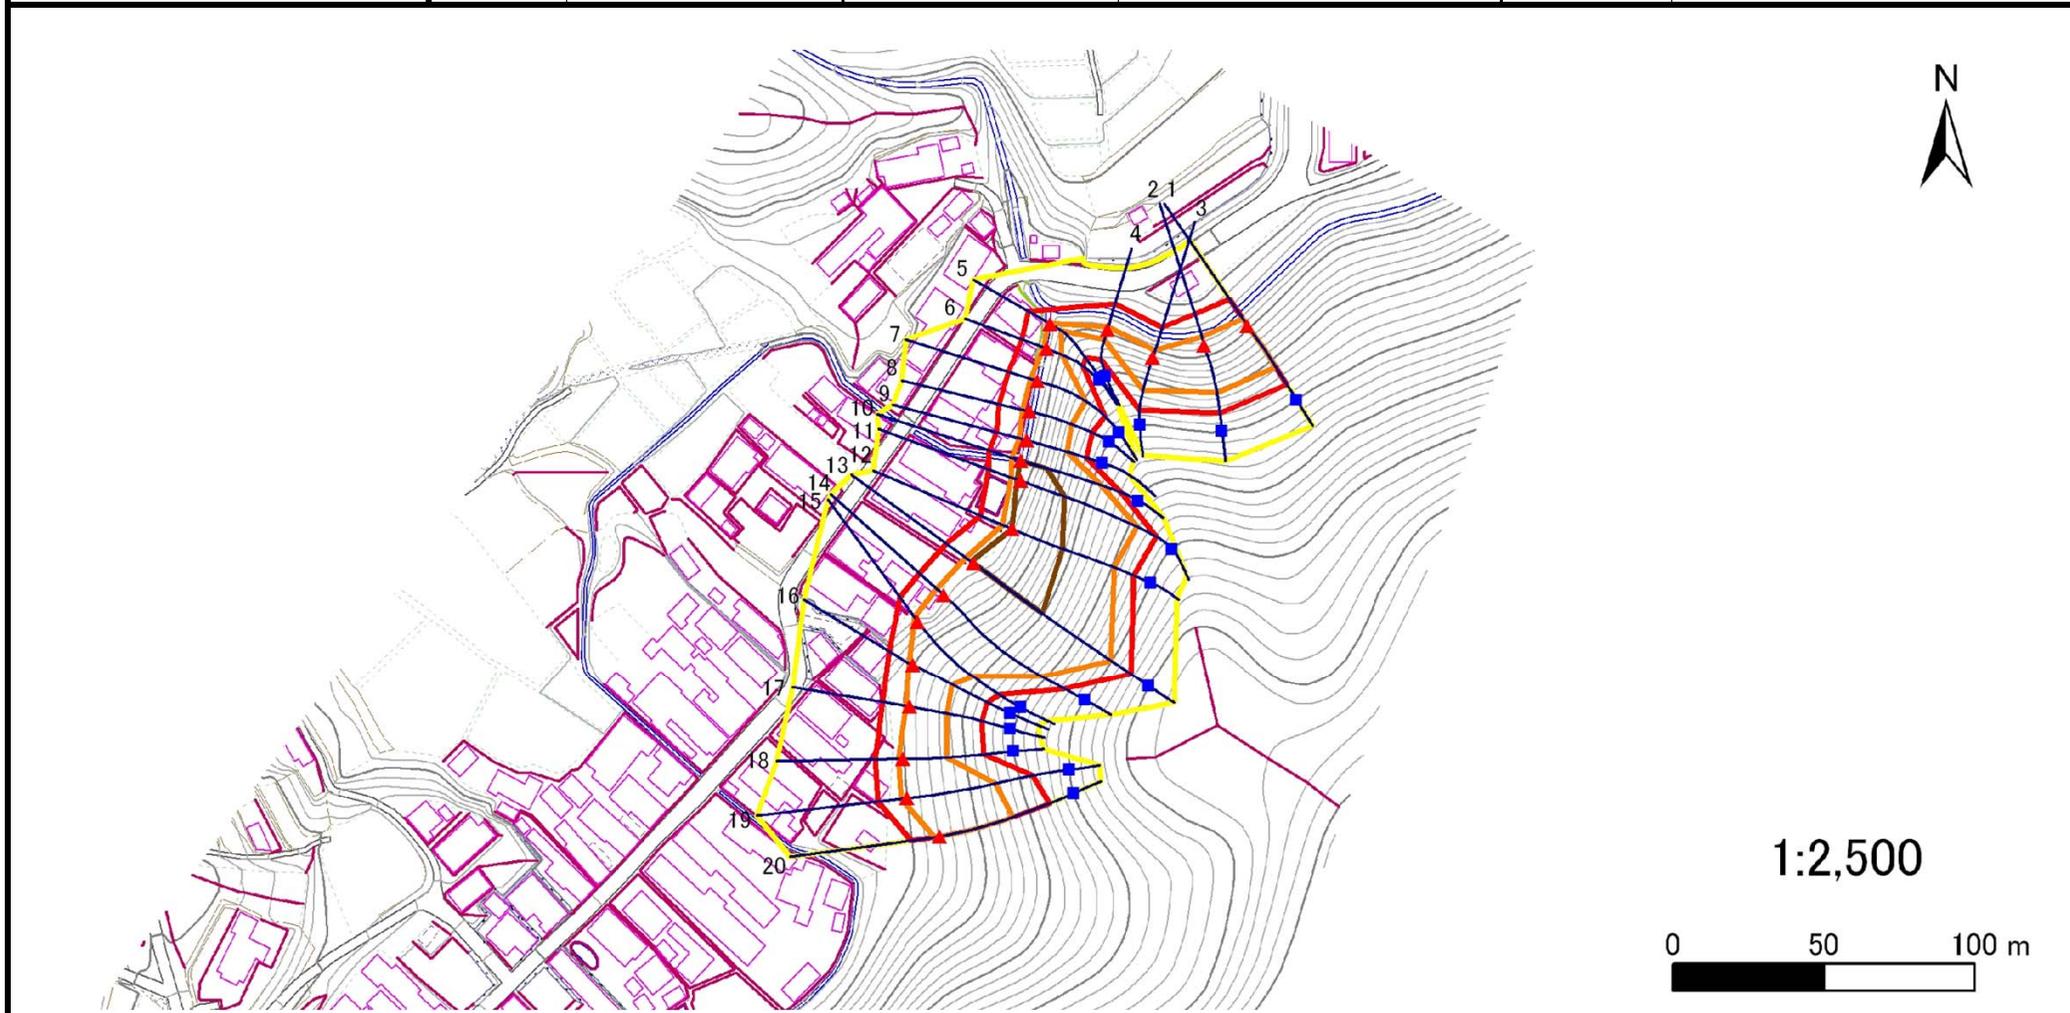

凡例	■	横断測線	■	危害のおそれのある土地の区域	■	土石等の移動による力が100kN/m <sup>2</sup> を超える範囲
	▲		■	著しい危害のおそれのある土地の区域	■	土石等の堆積高が3mを超える範囲

# 土砂災害警戒区域等の指定の告示に係る図書(その3)

告示番号	宮城県告示第690号
告示年月日	平成25年7月26日

建築物に作用すると想定される衝撃に関する事項

急傾斜地の位置		箇所番号	I-自-0005(131100005)		箇所名			町			所在地	白石市小原字町					
横断測線の区間	土石等の移動により建築物の地上部に作用すると想定される力				土石等の堆積により建築物の地上部に作用すると想定される力				横断測線の区間	土石等の移動により建築物の地上部に作用すると想定される力				土石等の堆積により建築物の地上部に作用すると想定される力			
	土石等の(移動)高さが1m以下の場合、土石等の移動による力が100kN/m <sup>2</sup> を超える区域		それ以外の区域		土石等の堆積の高さが3mを超える区域		それ以外の区域			土石等の(移動)高さが1m以下の場合、土石等の移動による力が100kN/m <sup>2</sup> を超える区域		それ以外の区域		土石等の堆積の高さが3mを超える区域		それ以外の区域	
	力の大きさのうち最大のもの (kN/m <sup>2</sup> )	土石等の高さ (m)	力の大きさのうち最大のもの (kN/m <sup>2</sup> )	土石等の高さ (m)	力の大きさのうち最大のもの (kN/m <sup>2</sup> )	土石等の高さ (m)	力の大きさのうち最大のもの (kN/m <sup>2</sup> )	土石等の高さ (m)		力の大きさのうち最大のもの (kN/m <sup>2</sup> )	土石等の高さ (m)	力の大きさのうち最大のもの (kN/m <sup>2</sup> )	土石等の高さ (m)	力の大きさのうち最大のもの (kN/m <sup>2</sup> )	土石等の高さ (m)	力の大きさのうち最大のもの (kN/m <sup>2</sup> )	土石等の高さ (m)
1 ~ 2	145.99	1.00	100.00	1.00	-	-	14.25	2.82									
2 ~ 3	145.99	1.00	100.00	1.00	-	-	15.16	3.00									
3 ~ 4	138.85	1.00	100.00	1.00	-	-	15.16	3.00									
4 ~ 5	115.03	1.00	100.00	1.00	-	-	11.80	2.33									
5 ~ 6	116.72	1.00	100.00	1.00	-	-	10.71	2.12									
6 ~ 7	138.33	1.00	100.00	1.00	-	-	13.19	2.61									
7 ~ 8	139.53	1.00	100.00	1.00	-	-	13.66	2.70									
8 ~ 9	143.30	1.00	100.00	1.00	-	-	14.54	2.88									
9 ~ 10	153.88	1.00	100.00	1.00	-	-	15.16	3.00									
10 ~ 11	157.11	1.00	100.00	1.00	18.21	3.60	15.16	3.00									
11 ~ 12	158.82	1.00	100.00	1.00	18.21	3.60	15.16	3.00									
12 ~ 13	158.82	1.00	100.00	1.00	17.68	3.50	15.16	3.00									
13 ~ 14	153.61	1.00	100.00	1.00	-	-	15.16	3.00									
14 ~ 15	148.07	1.00	100.00	1.00	-	-	15.06	2.98									
15 ~ 16	133.67	1.00	100.00	1.00	-	-	13.87	2.75									
16 ~ 17	120.56	1.00	100.00	1.00	-	-	12.14	2.40									
17 ~ 18	121.69	1.00	100.00	1.00	-	-	12.24	2.42									
18 ~ 19	129.64	1.00	100.00	1.00	-	-	13.58	2.69									
19 ~ 20	129.64	1.00	100.00	1.00	-	-	13.58	2.69									