



# 土砂災害警戒区域等の指定の告示に係る図書(その1)

告示番号	宮城県告示第463号
告示年月日	平成26年5月20日

自然現象の種類	急傾斜地の崩壊
箇所番号	I-自-0071(1311000071)
箇所名	東口道上
所在地	刈田郡七ヶ宿町字東口道上
調査機関	宮城県大河原土木事務所

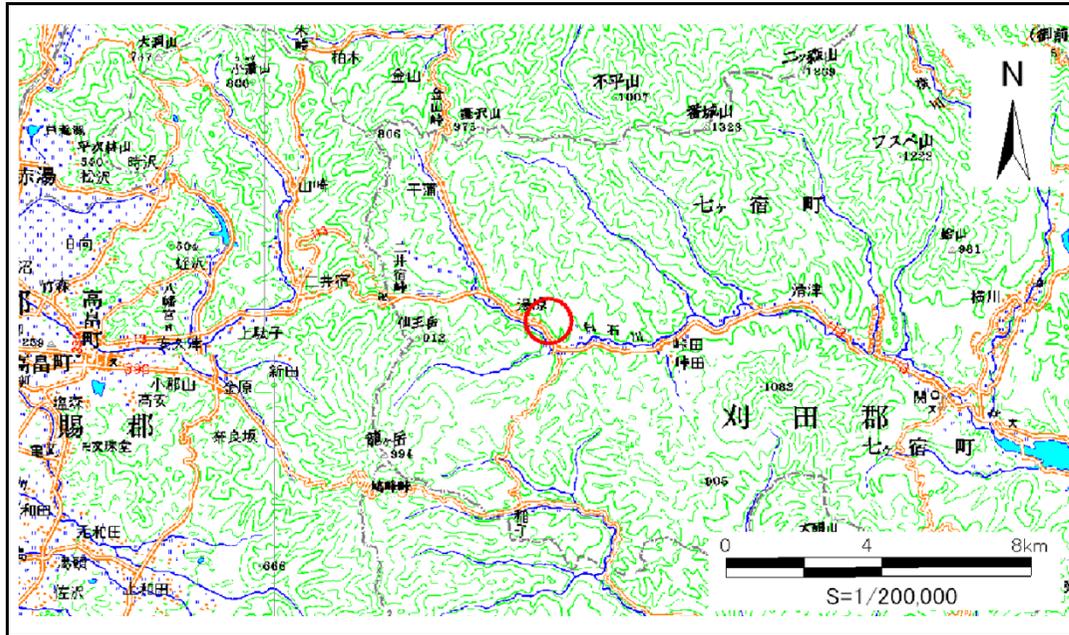

位置図(S=1:200,000)

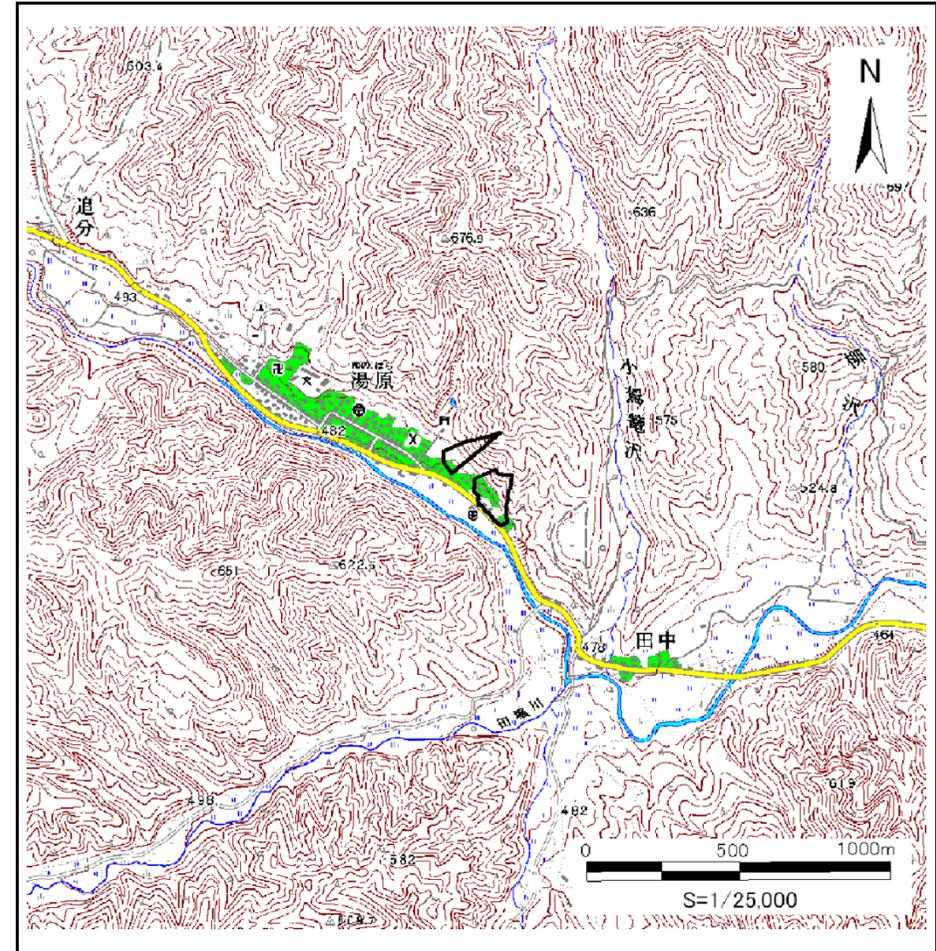

位置図(S=1:25,000)

宮城県


「この地図は、国土地理院長の承認を得て、同院発行の数値地図 200000(地図画像)及び数値地図 25000(地図画像)を複製したものである。(承認番号 平24情複、第577号)」

土砂災害警戒区域等の指定の告示に係る図書(その2)


告示番号	宮城県告示第463号
告示年月日	平成26年5月20日
調査年度	平成23年度

危害のおそれのある土地、著しい危害のおそれのある土地の設定図

急傾斜地の位置	箇所番号	I-自-0071(1311000071)	箇所名	東口道上	所在地	刈田郡七ヶ宿町字東口道上
---------	------	----------------------	-----	------	-----	--------------

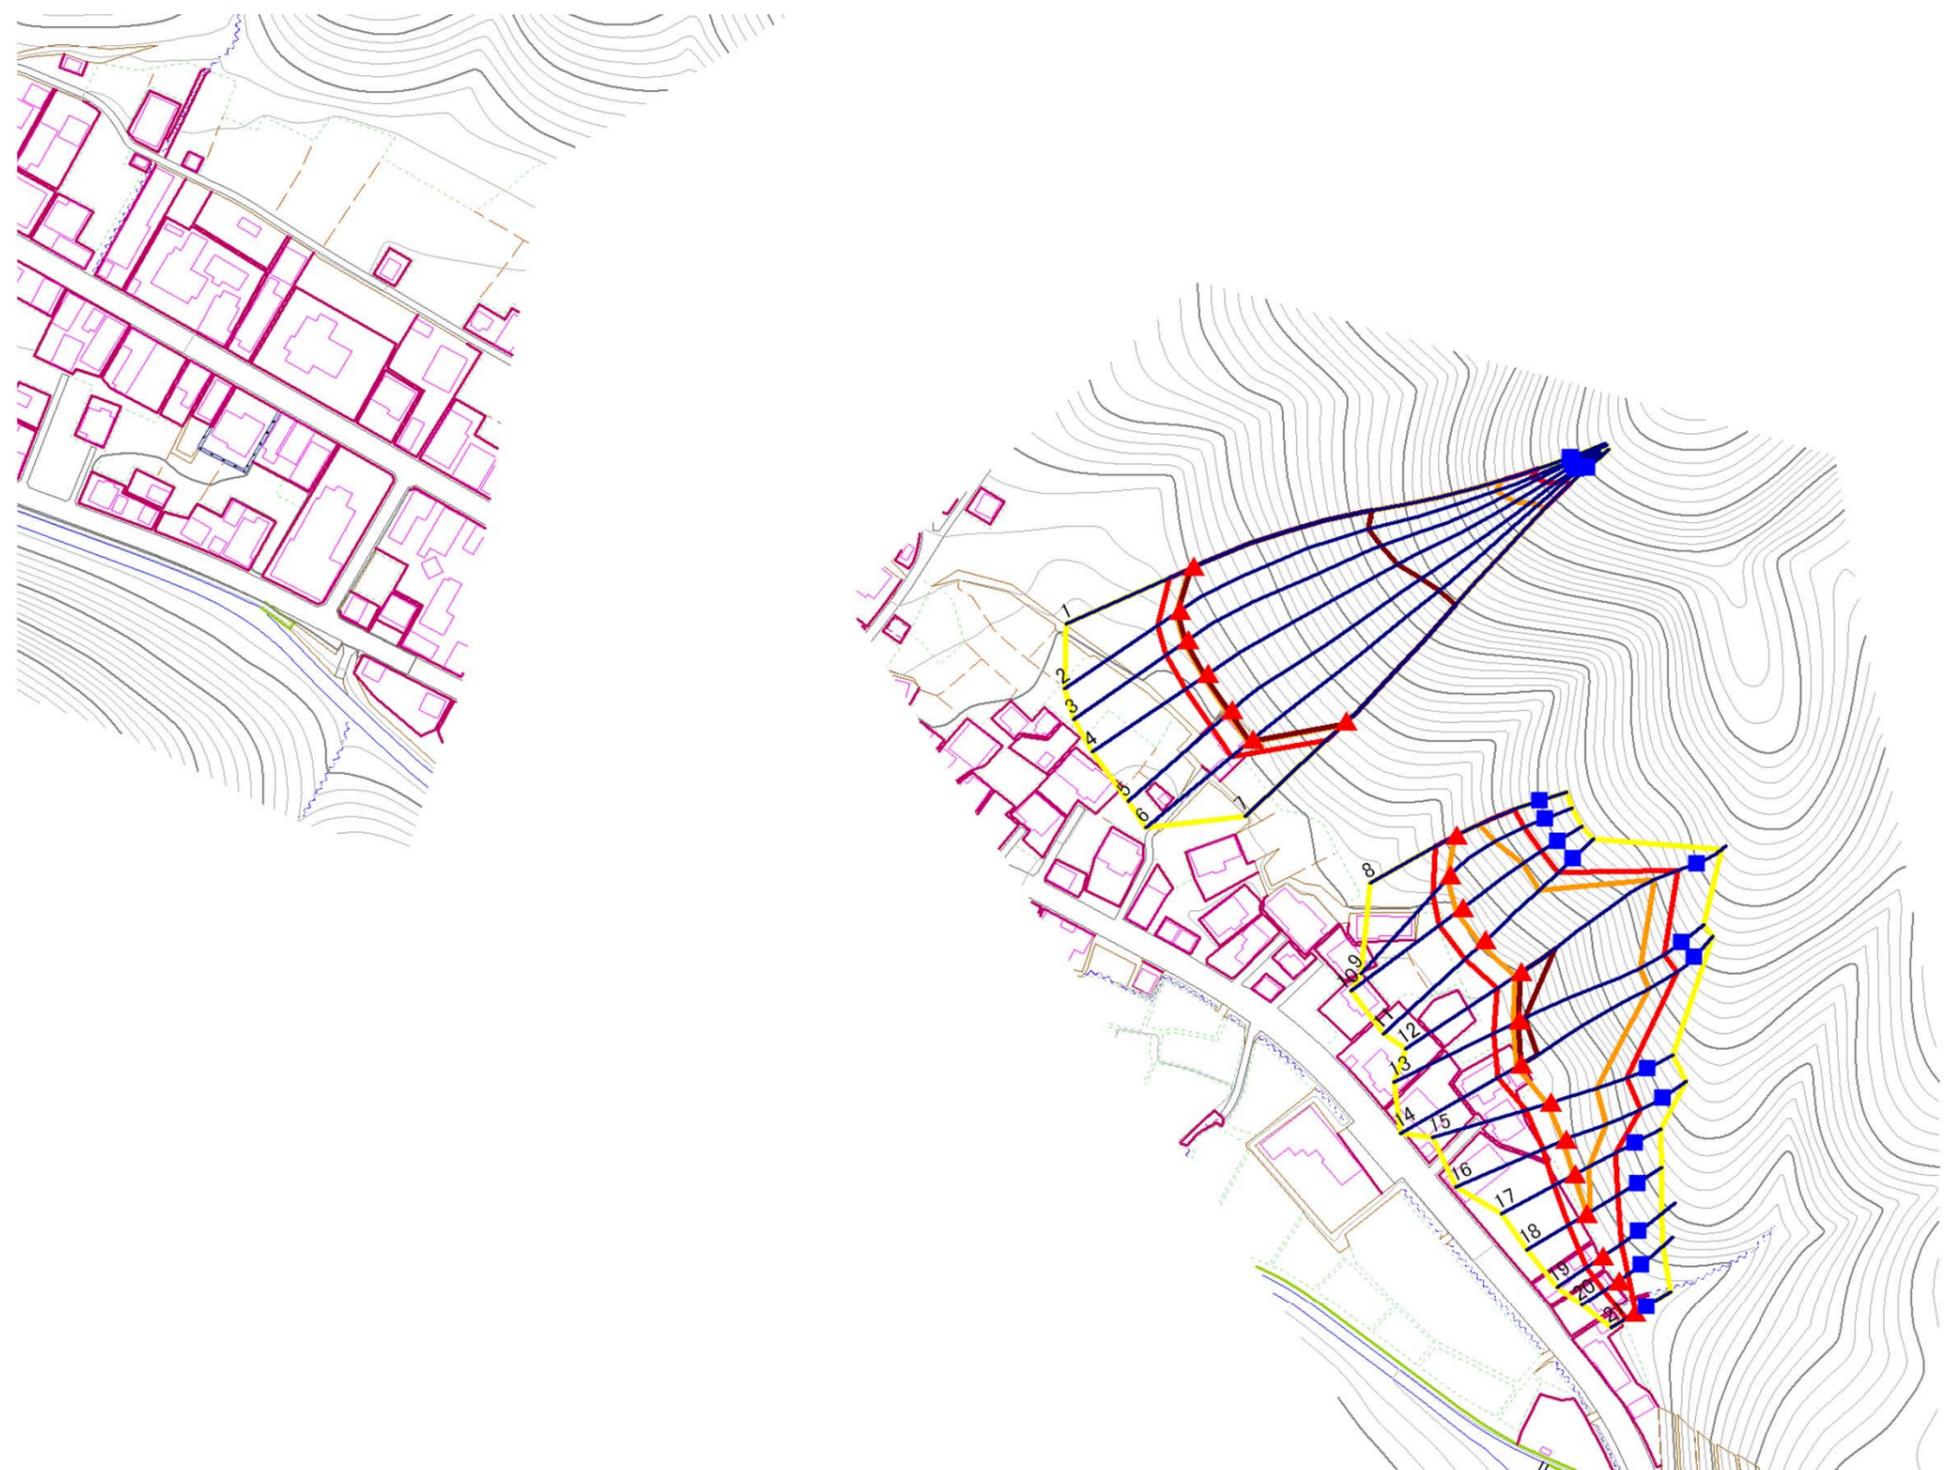

凡例	■ 上端	— 横断測線	■ 危害のおそれのある土地の区域	■ 土石等の移動による力が100kN/m <sup>2</sup> を超える範囲
	▲ 下端		■ 著しい危害のおそれのある土地の区域	■ 土石等の堆積高が3mを超える範囲

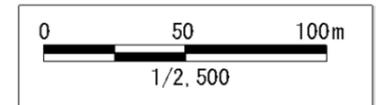

# 土砂災害警戒区域等の指定の告示に係る図書(その3)

告示番号	宮城県告示第463号
告示年月日	平成26年5月20日

建築物に作用すると想定される衝撃に関する事項

急 傾 斜 地 の 位 置		箇所番号		I-自-0071(1311000071)		箇所名		東口道上		所在地		刈田郡七ヶ宿町字東口道上					
横断測線の区間	土石等の移動により建築物の地上部に作用すると想定される力				土石等の堆積により建築物の地上部に作用すると想定される力				横断測線の区間	土石等の移動により建築物の地上部に作用すると想定される力				土石等の堆積により建築物の地上部に作用すると想定される力			
	土石等の(移動)高さが1m以下の場合、土石等の移動による力が100kN/m <sup>2</sup> を超える区域		それ以外の区域		土石等の堆積の高さが3mを超える区域		それ以外の区域			土石等の(移動)高さが1m以下の場合、土石等の移動による力が100kN/m <sup>2</sup> を超える区域		それ以外の区域		土石等の堆積の高さが3mを超える区域		それ以外の区域	
	力の大きさのうち最大のもの (kN/m <sup>2</sup> )	土石等の高さ (m)	力の大きさのうち最大のもの (kN/m <sup>2</sup> )	土石等の高さ (m)	力の大きさのうち最大のもの (kN/m <sup>2</sup> )	土石等の高さ (m)	力の大きさのうち最大のもの (kN/m <sup>2</sup> )	土石等の高さ (m)		力の大きさのうち最大のもの (kN/m <sup>2</sup> )	土石等の高さ (m)	力の大きさのうち最大のもの (kN/m <sup>2</sup> )	土石等の高さ (m)	力の大きさのうち最大のもの (kN/m <sup>2</sup> )	土石等の高さ (m)	力の大きさのうち最大のもの (kN/m <sup>2</sup> )	土石等の高さ (m)
1 ~ 2	132.29	1.00	100.00	1.00	18.00	3.56	15.16	3.00									
2 ~ 3	132.29	1.00	100.00	1.00	18.00	3.56	15.16	3.00									
3 ~ 4	132.29	1.00	100.00	1.00	18.00	3.56	15.16	3.00									
4 ~ 5	134.50	1.00	100.00	1.00	18.12	3.59	15.16	3.00									
5 ~ 6	134.50	1.00	100.00	1.00	18.12	3.59	15.16	3.00									
6 ~ 7	134.23	1.00	100.00	1.00	18.11	3.58	15.16	3.00									
8 ~ 9	127.30	1.00	100.00	1.00	-	-	12.33	2.44									
9 ~ 10	146.66	1.00	100.00	1.00	-	-	14.71	2.91									
10 ~ 11	146.66	1.00	100.00	1.00	-	-	14.71	2.91									
11 ~ 12	149.25	1.00	100.00	1.00	-	-	15.16	3.00									
12 ~ 13	149.25	1.00	100.00	1.00	17.33	3.43	15.16	3.00									
13 ~ 14	143.76	1.00	100.00	1.00	17.03	3.37	15.16	3.00									
14 ~ 15	136.99	1.00	100.00	1.00	-	-	15.16	3.00									
15 ~ 16	125.48	1.00	100.00	1.00	-	-	12.36	2.45									
16 ~ 17	120.00	1.00	100.00	1.00	-	-	12.12	2.40									
17 ~ 18	112.51	1.00	100.00	1.00	-	-	10.80	2.14									
18 ~ 19	-	-	100.00	1.00	-	-	10.28	2.03									
19 ~ 20	-	-	93.65	1.00	-	-	10.28	2.03									
20 ~ 21	-	-	83.63	1.00	-	-	10.28	2.03									