

土砂災害警戒区域等の指定の告示に係る図書(その1)

告示番号	宮城県告示第89号
告示年月日	平成30年1月30日

自然現象の種類	急傾斜地の崩壊
箇所番号	I-自-1412
箇所名	笠神一丁目の5
所在地	多賀城市笠神一丁目
調査機関	宮城県仙台土木事務所



位置図(S=1:200,000)



位置図(S=1:25,000)

宮城県

「この地図は、国土地理院長の承認を得て、同院発行の電子地形図(タイル)を複製したものである。(承認番号平29情複、第288号)」


土砂災害警戒区域等の指定の告示に係る図書(その2)

告示番号	宮城県告示第89号
告示年月日	平成30年1月30日

危害のおそれのある土地、著しい危害のおそれのある土地の設定図

調査年度	平成28年度
------	--------

急傾斜地の位置	箇所番号	I-自-1412	箇所名	笠神一丁目の5	所在地	多賀城市笠神一丁目
---------	------	----------	-----	---------	-----	-----------

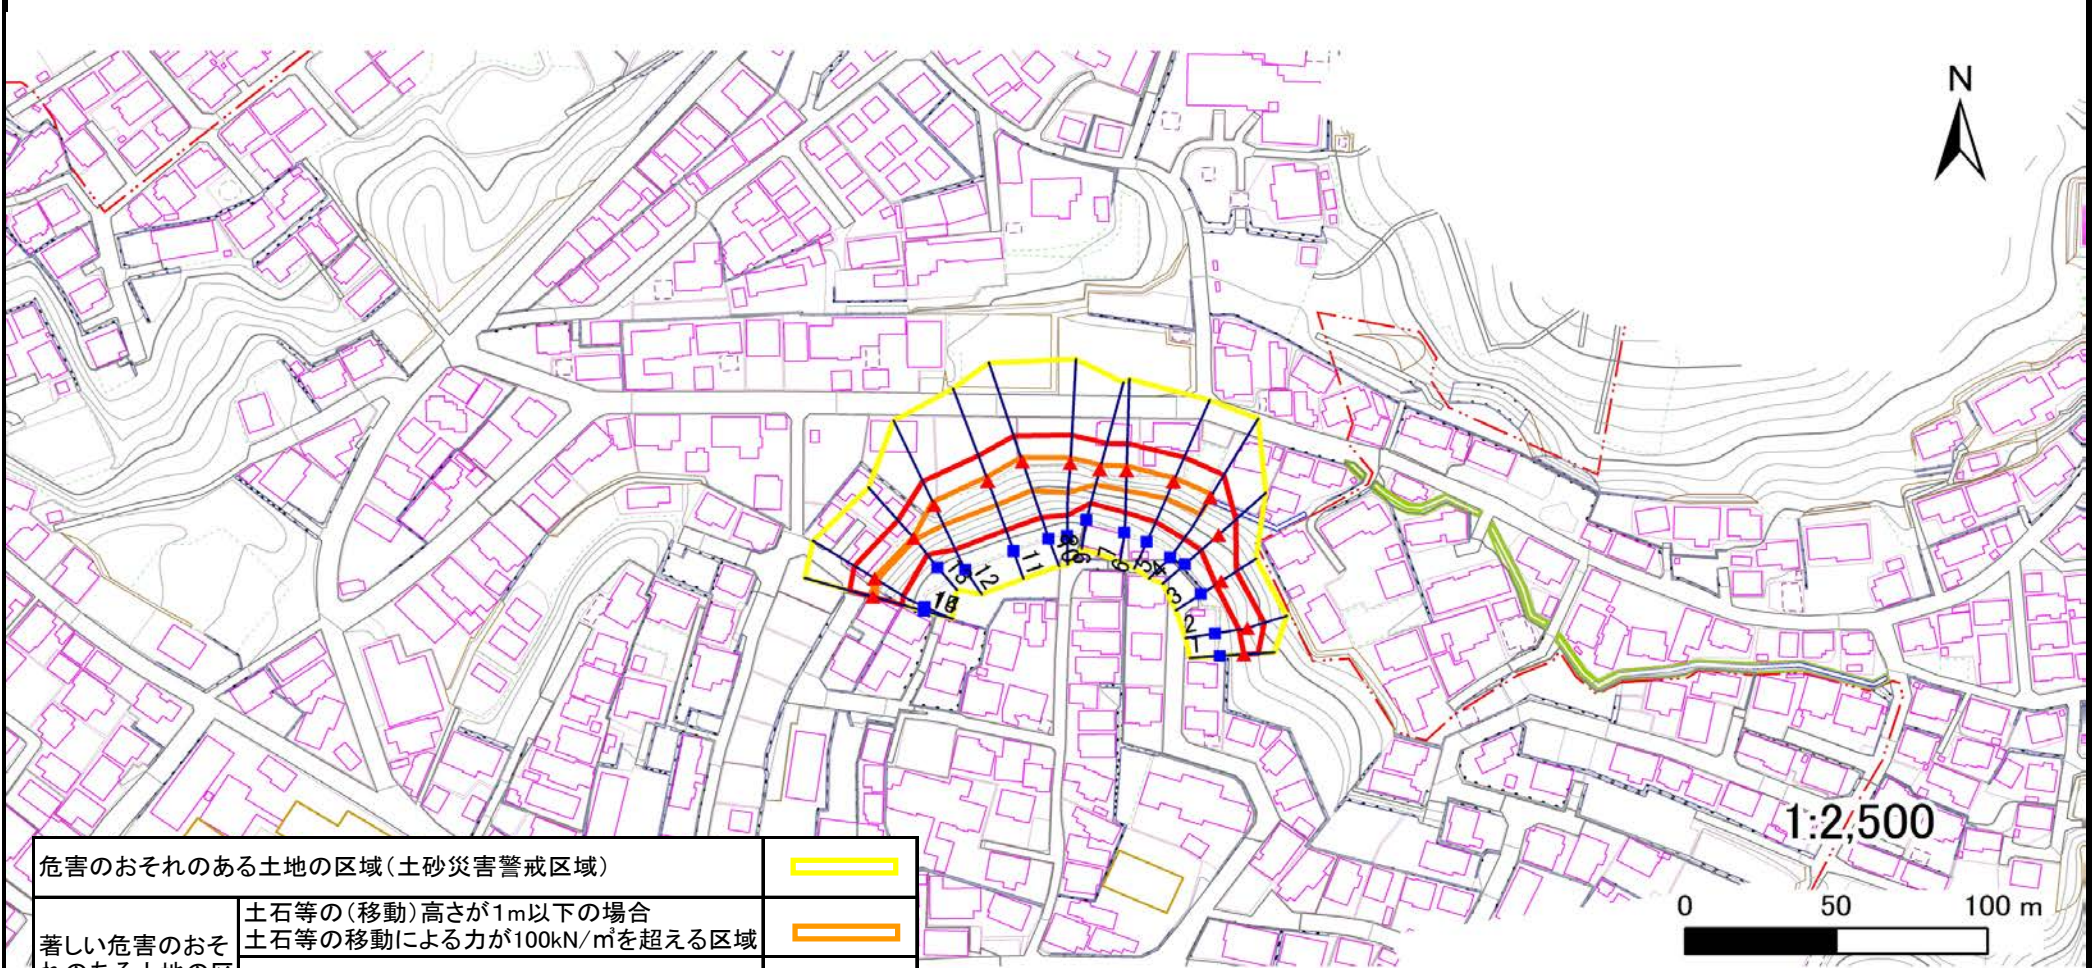

危害のおそれのある土地の区域(土砂災害警戒区域)		
著しい危害のおそれのある土地の区域(土砂災害特別警戒区域)	土石等の(移動)高さが1m以下の場合	
	土石等の移動による力が100kN/m ² を超える区域	
	土石等の堆積の高さが3mを越える区域	
それ以外の区域		

凡例		上端		横断測線
		下端		

土砂災害警戒区域等の指定の告示に係る図書(その3)

告示番号	宮城県告示第89号
告示年月日	平成30年1月30日

建築物に作用すると想定される衝撃に関する事項

急 傾 斜 地 の 位 置		箇所番号		I-自-1412		箇所名		笠神一丁目の5		所在地		多賀城市笠神一丁目					
横断測線の区間	土石等の移動により建築物の地上部に作用すると想定される力				土石等の堆積により建築物の地上部に作用すると想定される力				横断測線の区間	土石等の移動により建築物の地上部に作用すると想定される力				土石等の堆積により建築物の地上部に作用すると想定される力			
	土石等の(移動)高さが1m以下の場合、土石等の移動による力が100kN/m ² を超える区域		それ以外の区域		土石等の堆積の高さが3mを超える区域		それ以外の区域			土石等の(移動)高さが1m以下の場合、土石等の移動による力が100kN/m ² を超える区域		それ以外の区域		土石等の堆積の高さが3mを超える区域		それ以外の区域	
	力の大きさのうち最大のもの(kN/m ²)	土石等の高さ(m)	力の大きさのうち最大のもの(kN/m ²)	土石等の高さ(m)	力の大きさのうち最大のもの(kN/m ²)	土石等の高さ(m)	力の大きさのうち最大のもの(kN/m ²)	土石等の高さ(m)		力の大きさのうち最大のもの(kN/m ²)	土石等の高さ(m)	力の大きさのうち最大のもの(kN/m ²)	土石等の高さ(m)	力の大きさのうち最大のもの(kN/m ²)	土石等の高さ(m)	力の大きさのうち最大のもの(kN/m ²)	土石等の高さ(m)
1 ~ 2	-	-	72.92	1.00	-	-	8.02	1.59									
2 ~ 3	-	-	74.42	1.00	-	-	9.12	1.80									
3 ~ 4	-	-	99.56	1.00	-	-	10.72	2.12									
4 ~ 5	-	-	100.00	1.00	-	-	10.92	2.16									
5 ~ 6	117.49	1.00	100.00	1.00	-	-	11.17	2.21									
6 ~ 7	122.48	1.00	100.00	1.00	-	-	11.61	2.30									
7 ~ 8	122.48	1.00	100.00	1.00	-	-	12.39	2.45									
8 ~ 9	128.53	1.00	100.00	1.00	-	-	12.39	2.45									
9 ~ 10	128.53	1.00	100.00	1.00	-	-	11.50	2.28									
10 ~ 11	122.67	1.00	100.00	1.00	-	-	11.09	2.19									
11 ~ 12	121.65	1.00	100.00	1.00	-	-	11.09	2.19									
12 ~ 13	118.88	1.00	100.00	1.00	-	-	11.84	2.34									
13 ~ 14	103.30	1.00	100.00	1.00	-	-	11.84	2.34									
14 ~ 15	103.57	1.00	100.00	1.00	-	-	10.45	2.07									