

# 笠神P B S位置図



区画	区画番号	規格	区画数
小型	3~35	幅2.3m 長さ6.0m	33
中型	36~52	幅2.8m 長さ8.0m	17

※ 小型区画に係留可能な船舶は、中型区画に申し込むことはできません。

# 笠神P B S 係留区画図 (中型区画)

2020/12/8 現在

↑ 七ヶ浜町



× 許可済み  
× 募集対象外

## 中型区画

バス幅2.8m×バス長8.0m  
19バス




浮き栈橋

貞山橋


駐車場

トイレ

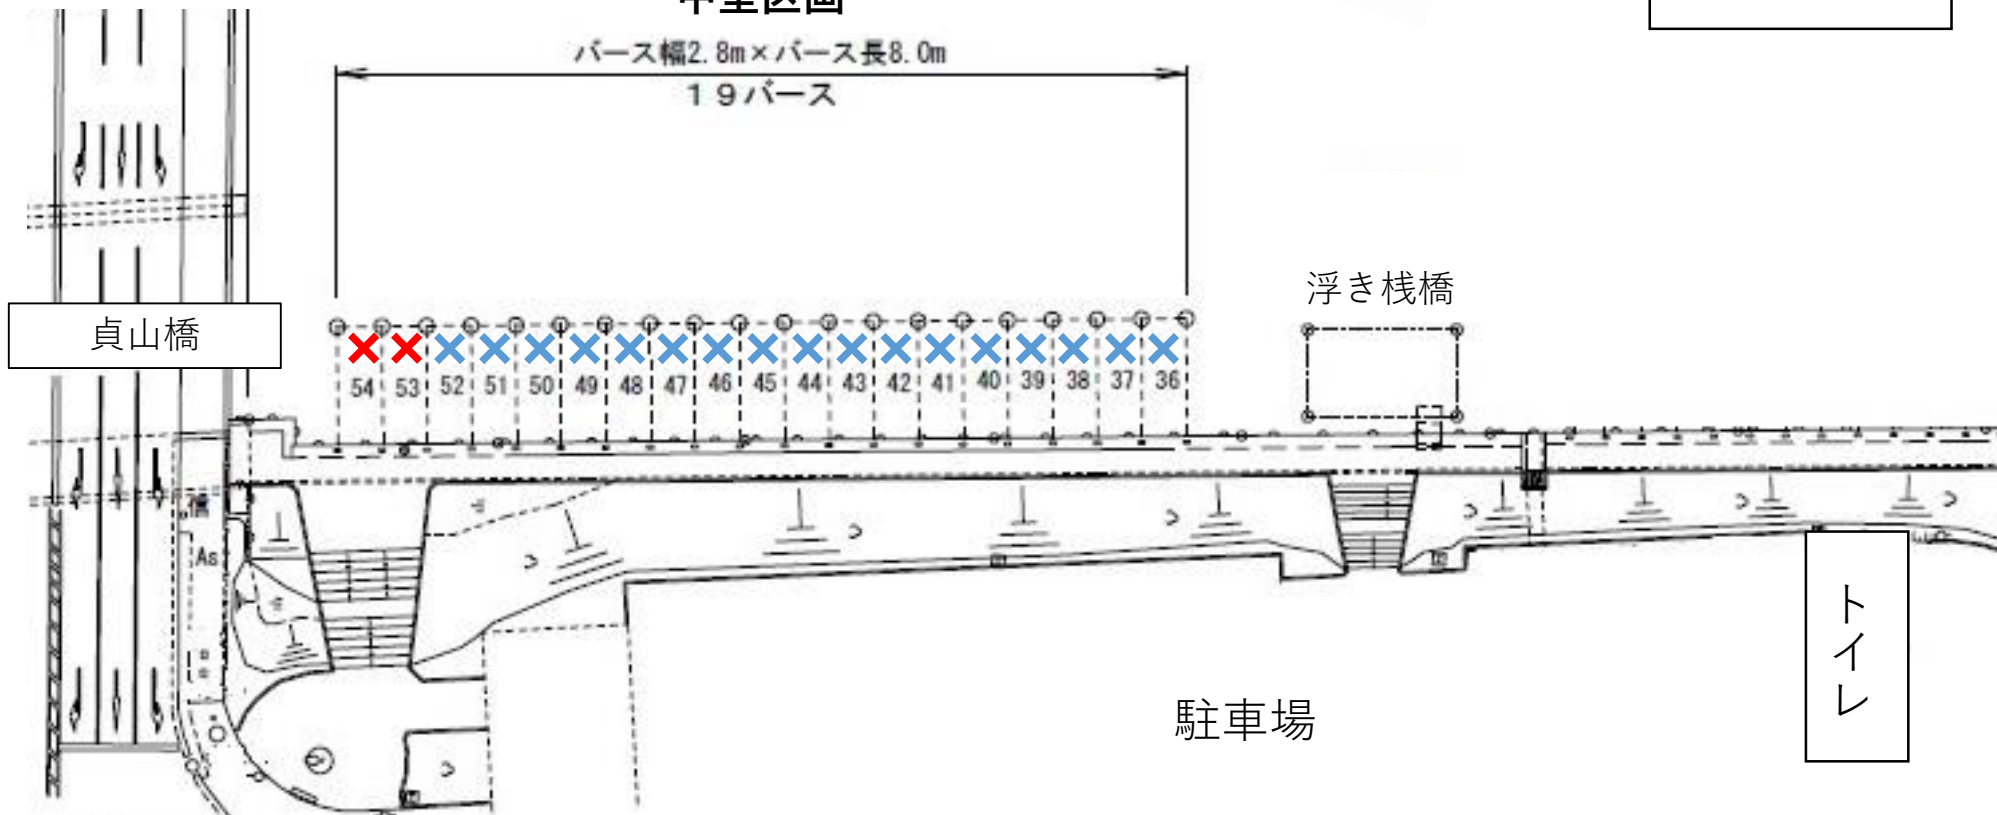

# 笠神PBS 係留区画図 (小型区画)

2020/12/8 現在

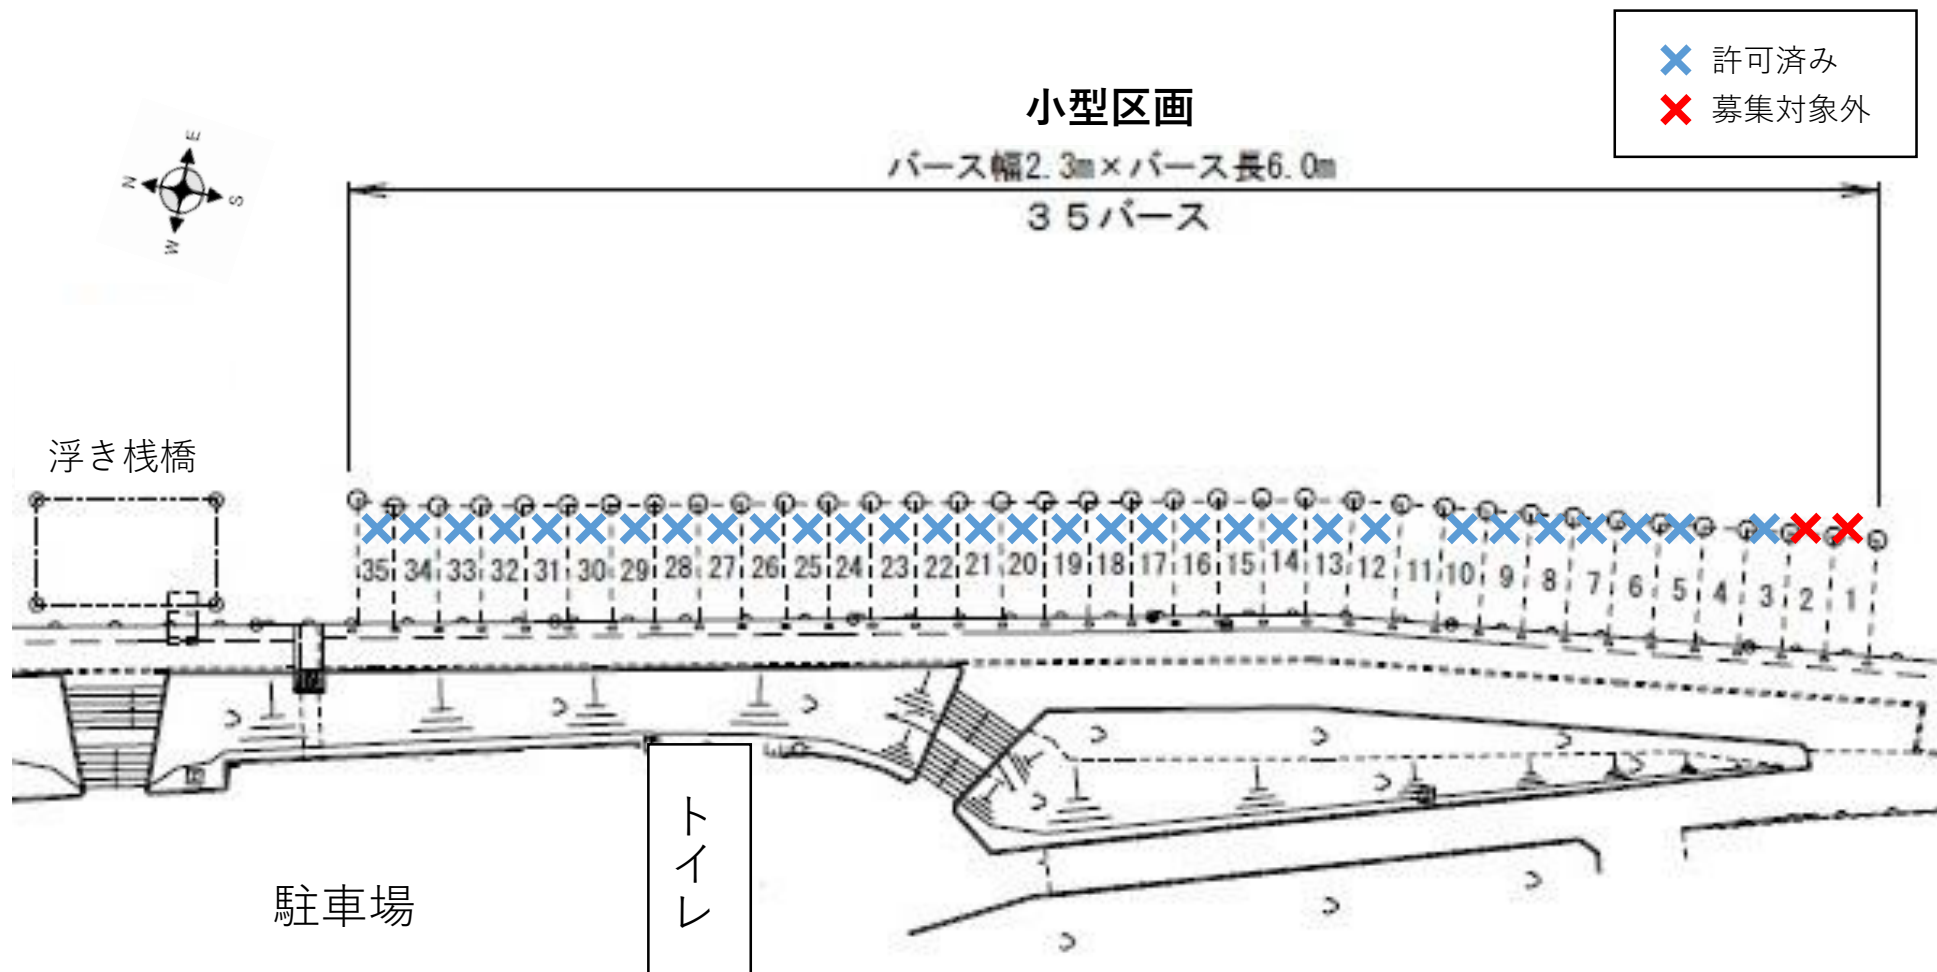

仙台市 →