


土砂災害警戒区域等の指定の告示に係る図書(その1)

告示番号	
告示年月日	

自然現象の種類	急傾斜地の崩壊
箇所番号	N207K0158
箇所名	五反田2
所在地	名取市高館熊野堂字五反田
調査機関	宮城県仙台土木事務所



位置図(S=1:200,000)

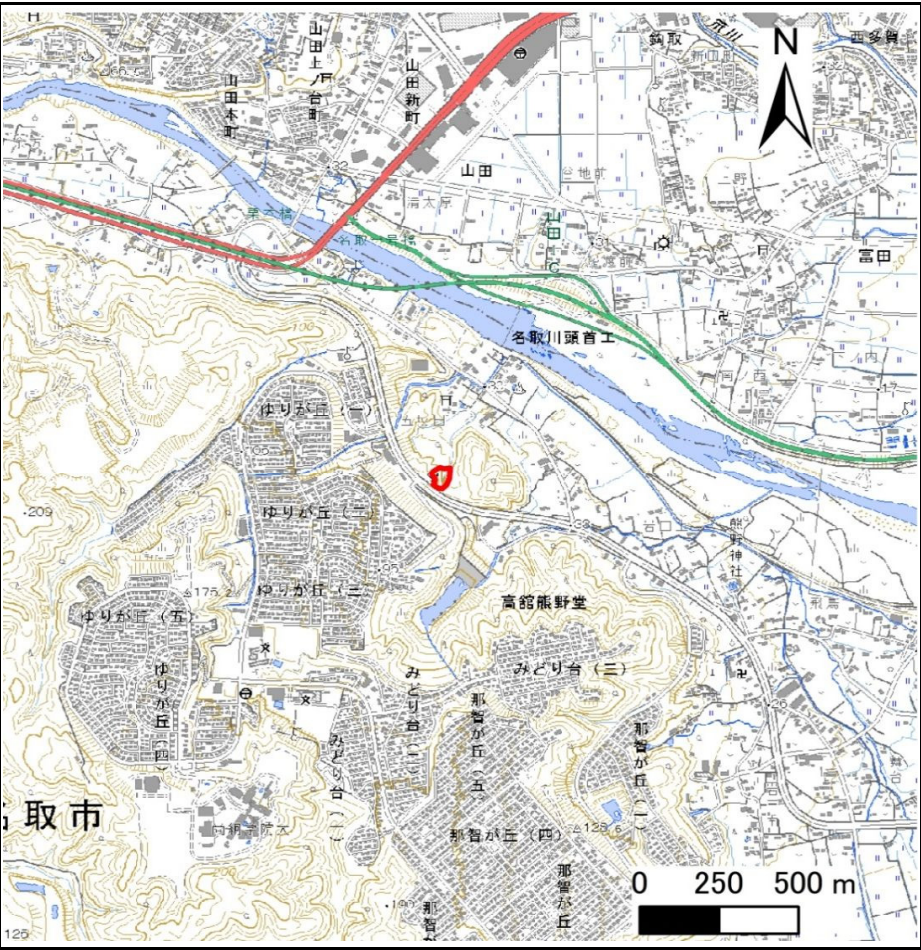

位置図(S=1:25,000)

宮城県


「測量法に基づく国土地理院長承認（複製）R 7JHf 448」「本製品を複製する場合には、国土地理院の長の承認を得なければならない。」

土砂災害警戒区域等の指定の告示に係る図書(その2)

告示番号	
告示年月日	

危害のおそれのある土地、著しい危害のおそれのある土地の設定図

急傾斜地の位置	箇所番号	N207K0158	箇所名	五反田2	所在地	名取市高館熊野堂字五反田
						調査年度 令和6年度

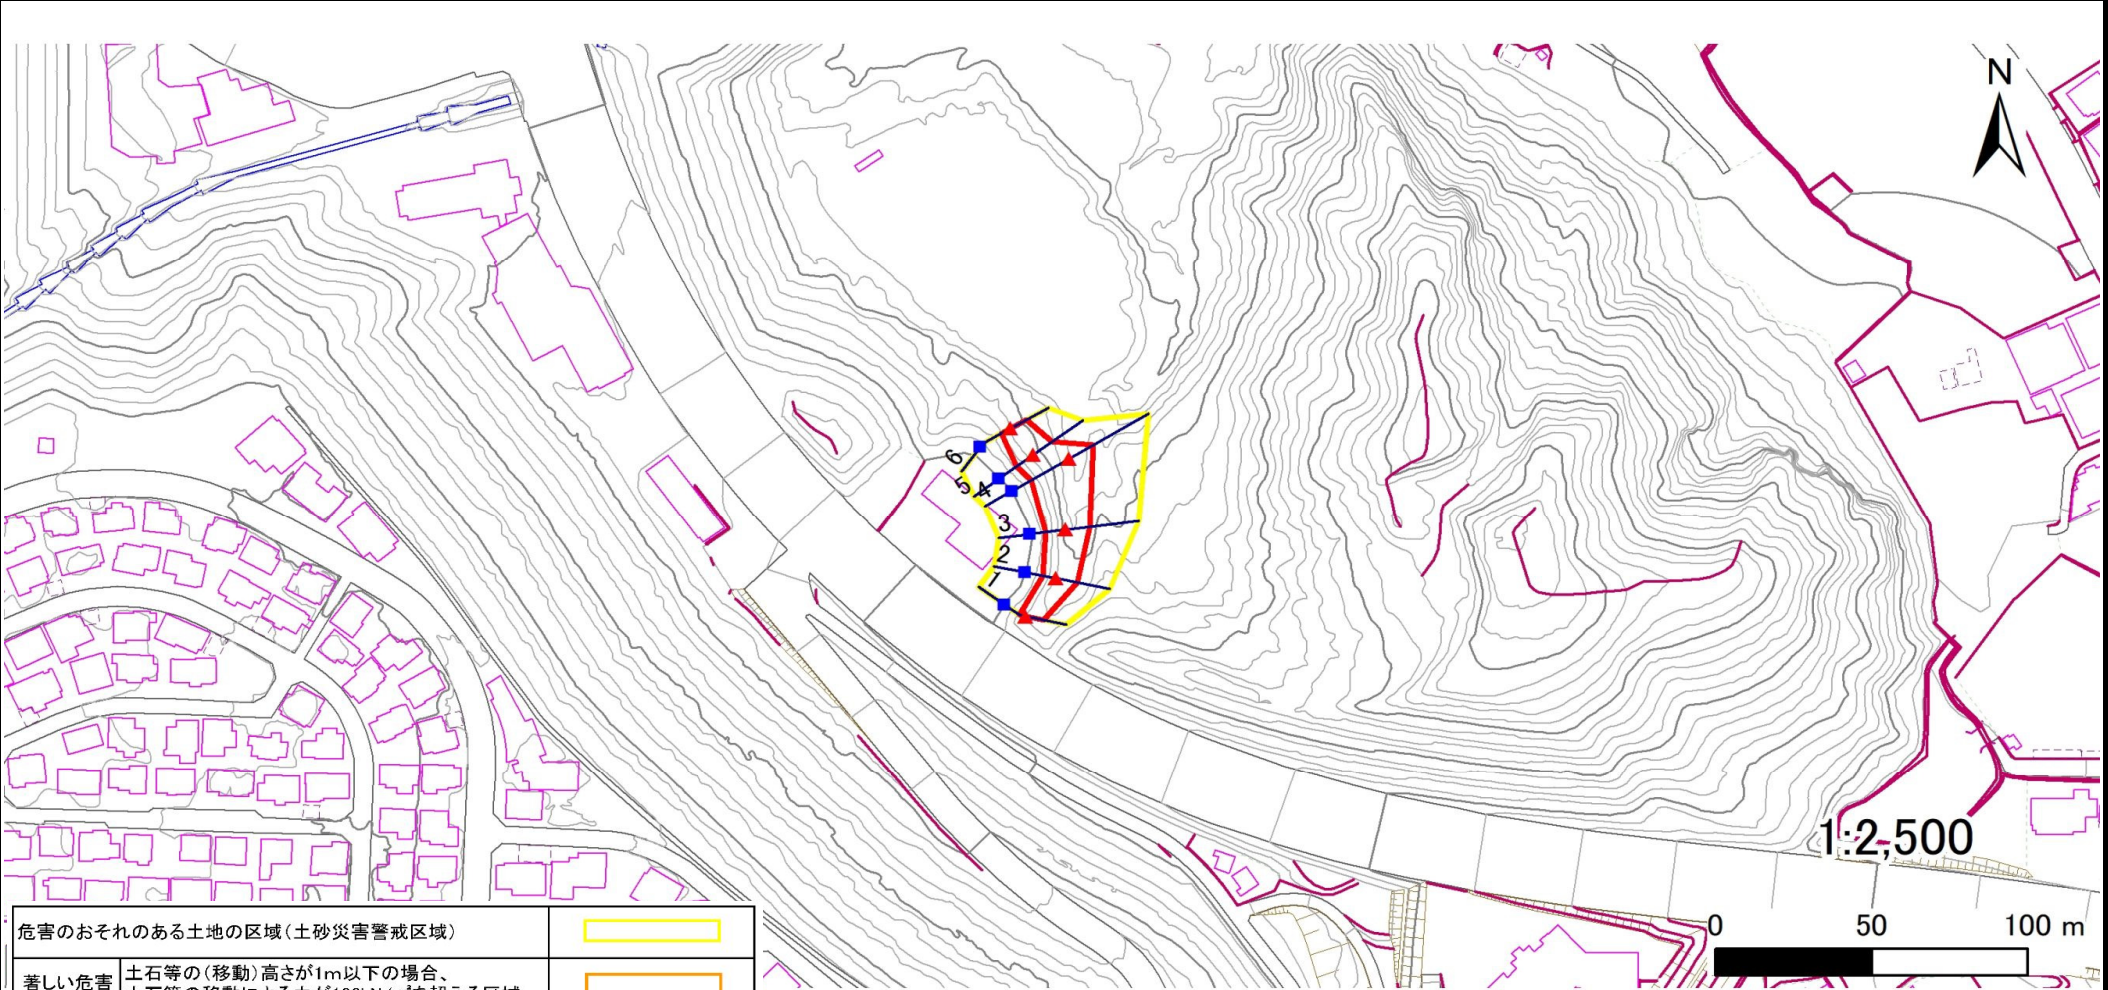

危害のおそれのある土地の区域(土砂災害警戒区域)	
著しい危害のおそれのある土地の区域(土砂災害特別警戒区域)	土石等の(移動)高さが1m以下の場合、土石等の移動による力が100kN/m ² を超える区域
	土石等の堆積の高さが3mを超える区域
	それ以外の区域

凡例	■ 上端	— 横断測線
	▲ 下端	

土砂災害警戒区域等の指定の告示に係る図書(その3)

告示番号	
告示年月日	

建築物に作用すると想定される衝撃に関する事項

[illegible]


土砂災害警戒区域等の指定の告示に係る図書(その1)

告示番号	
告示年月日	

自然現象の種類	急傾斜地の崩壊
箇所番号	N207K0159
箇所名	大沢の4
所在地	名取市高館熊野堂字大沢
調査機関	宮城県仙台土木事務所



位置図(S=1:200,000)

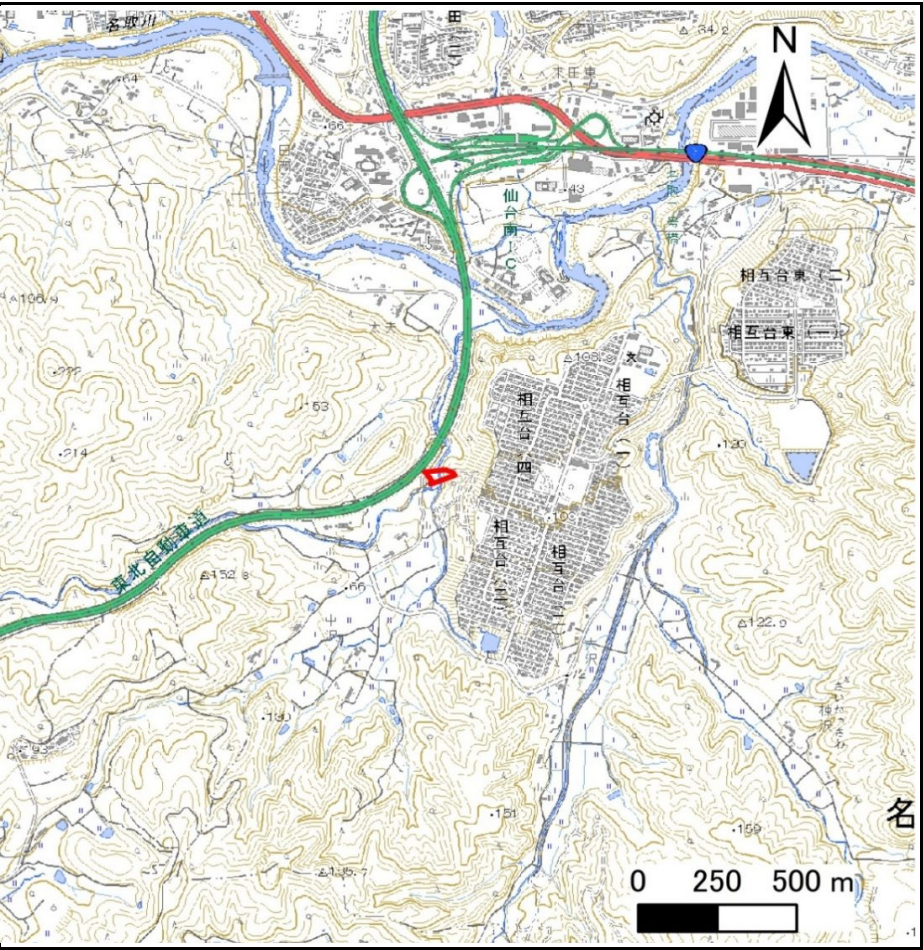

位置図(S=1:25,000)

宮城県


「測量法に基づく国土地理院長承認（複製）R 7JHf 448」「本製品を複製する場合には、国土地理院の長の承認を得なければならない。」

土砂災害警戒区域等の指定の告示に係る図書(その2)

告示番号	
告示年月日	

危害のおそれのある土地、著しい危害のおそれのある土地の設定図

急傾斜地の位置	箇所番号	N207K0159	箇所名	大沢の4	所在地	名取市高館熊野堂字大沢
						調査年度 令和6年度

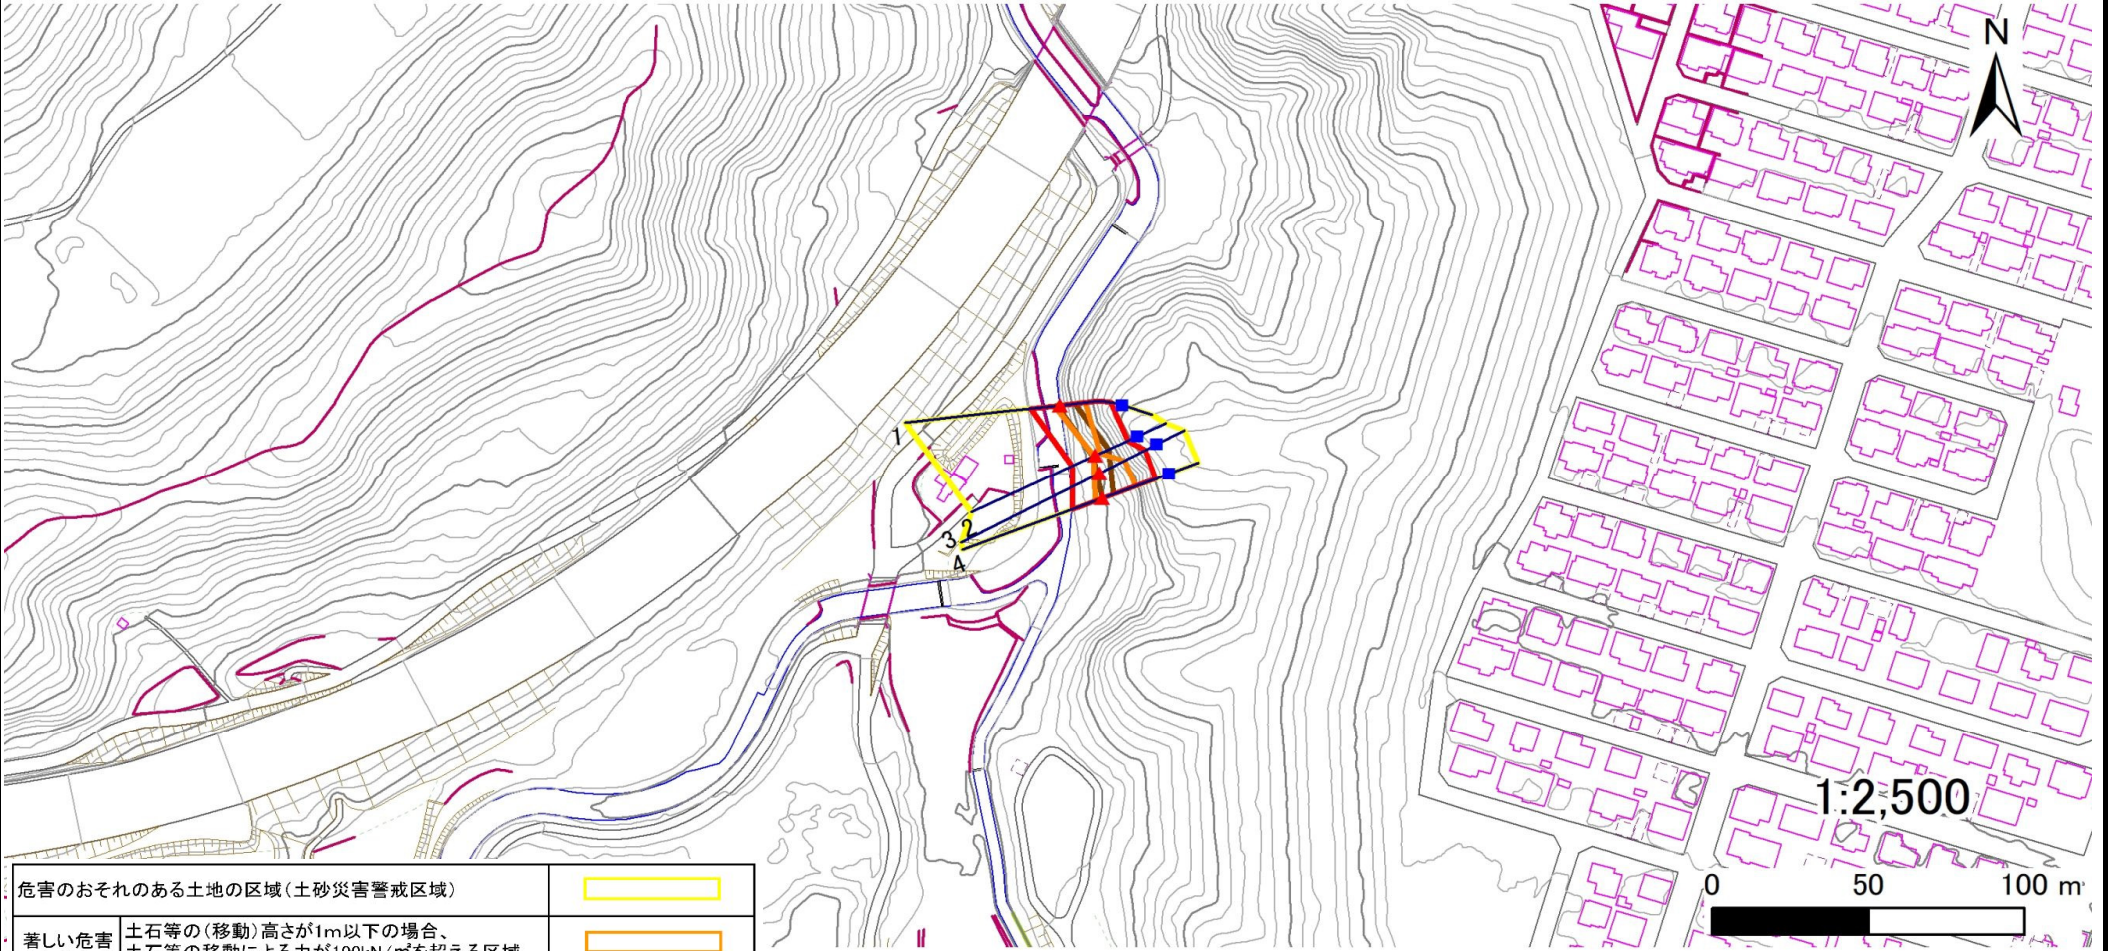

危害のおそれのある土地の区域(土砂災害警戒区域)	
著しい危害のおそれのある土地の区域(土砂災害特別警戒区域)	土石等の(移動)高さが1m以下の場合、 土石等の移動による力が100kN/m ² を超える区域
	土石等の堆積の高さが3mを超える区域
	それ以外の区域

凡例	■ 上端	— 横断測線
	▲ 下端	

土砂災害警戒区域等の指定の告示に係る図書(その3)

告示番号	
告示年月日	

建築物に作用すると想定される衝撃に関する事項

[illegible]


土砂災害警戒区域等の指定の告示に係る図書(その1)

告示番号	
告示年月日	

自然現象の種類	急傾斜地の崩壊
箇所番号	N207K0160
箇所名	五反田3
所在地	名取市高館熊野堂字五反田
調査機関	宮城県仙台土木事務所



位置図(S=1:200,000)

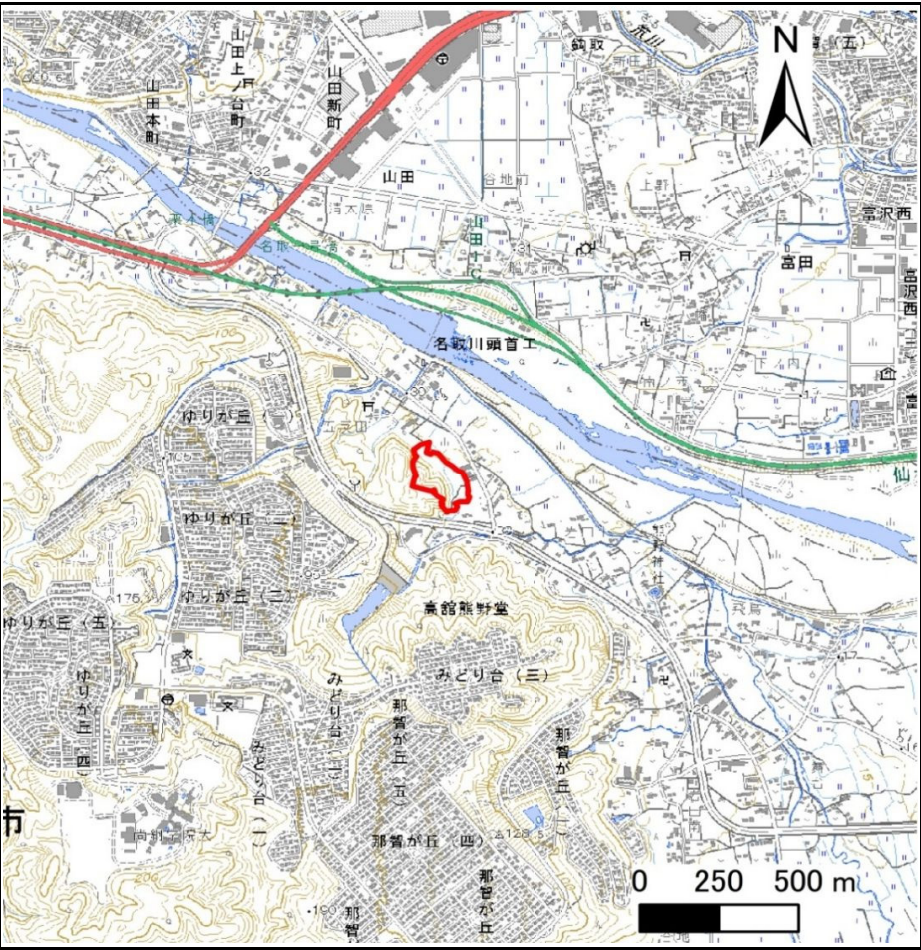

位置図(S=1:25,000)

宮城県

「測量法に基づく国土地理院長承認（複製）R 7JHf 448」「本製品を複製する場合には、国土地理院の長の承認を得なければならない。」


土砂災害警戒区域等の指定の告示に係る図書(その2)

告示番号	
告示年月日	

危害のおそれのある土地、著しい危害のおそれのある土地の設定図

調査年度	令和6年度
------	-------

急傾斜地の位置	箇所番号	N207K0160	箇所名	五反田3	所在地	名取市高舘熊野堂字五反田
---------	------	-----------	-----	------	-----	--------------

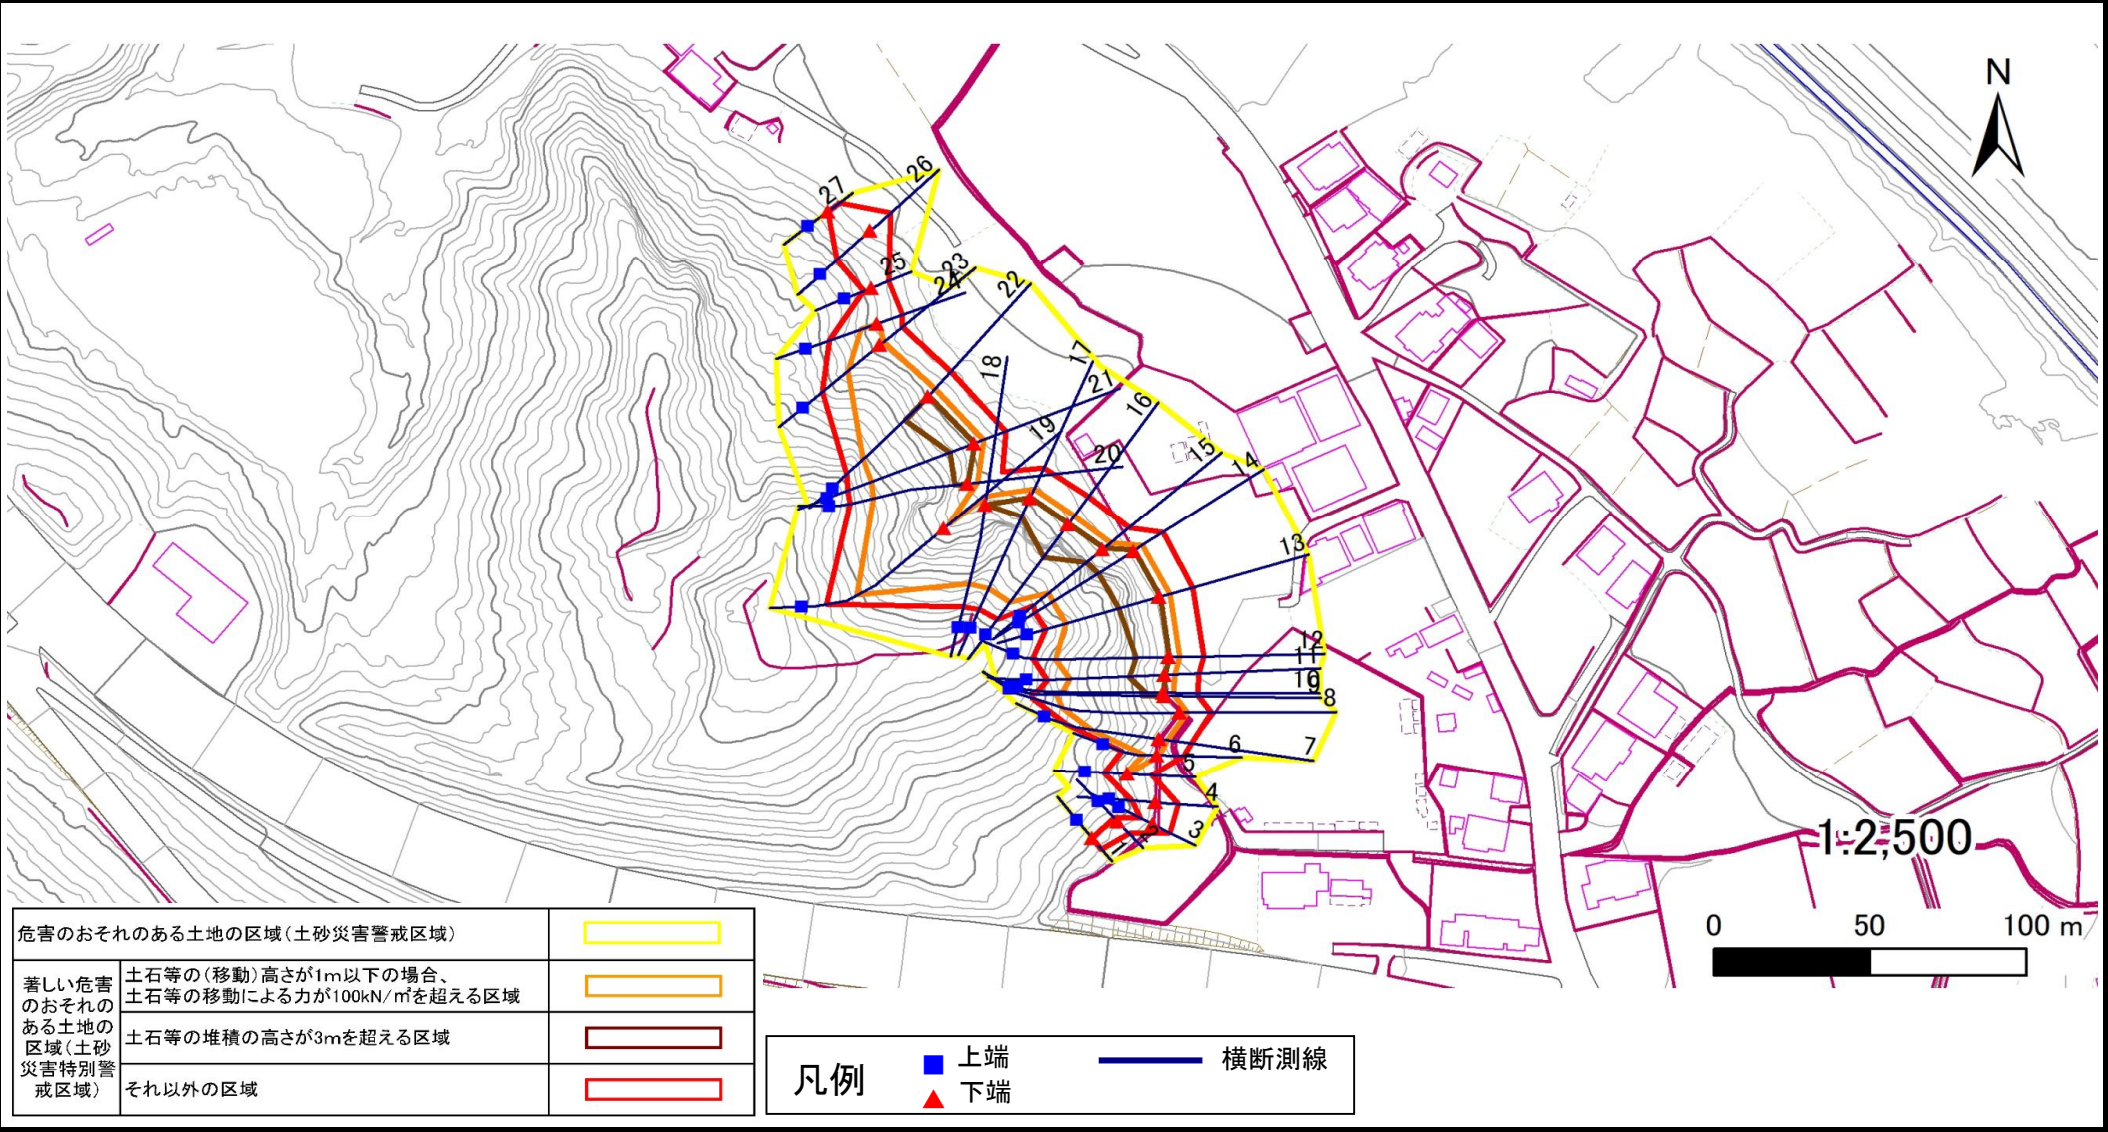

土砂災害警戒区域等の指定の告示に係る図書(その3)

告示番号	
告示年月日	

建築物に作用すると想定される衝撃に関する事項

急傾斜地の位置		箇所番号		N207K0160		箇所名		五反田3		所在地		名取市高館熊野堂字五反田					
横断測線の区間	土石等の移動により建築物の地上部に作用すると想定される力				土石等の堆積により建築物の地上部に作用すると想定される力				横断測線の区間	土石等の移動により建築物の地上部に作用すると想定される力				土石等の堆積により建築物の地上部に作用すると想定される力			
	土石等の(移動)高さが1m以下の場合、土石等の移動による力が100kN/m ² を超える区域		それ以外の区域		土石等の堆積の高さが3mを超える区域		それ以外の区域			土石等の(移動)高さが1m以下の場合、土石等の移動による力が100kN/m ² を超える区域		それ以外の区域		土石等の堆積の高さが3mを超える区域		それ以外の区域	
	力の大きさのうち最大のもの (kN/m ²)	土石等の高さ (m)	力の大きさのうち最大のもの (kN/m ²)	土石等の高さ (m)	力の大きさのうち最大のもの (kN/m ²)	土石等の高さ (m)	力の大きさのうち最大のもの (kN/m ²)	土石等の高さ (m)		力の大きさのうち最大のもの (kN/m ²)	土石等の高さ (m)	力の大きさのうち最大のもの (kN/m ²)	土石等の高さ (m)	力の大きさのうち最大のもの (kN/m ²)	土石等の高さ (m)	力の大きさのうち最大のもの (kN/m ²)	土石等の高さ (m)
1 ～ 2	－	－	67.6	1.0	－	－	8.2	1.7									
2 ～ 3	－	－	80.1	1.0	－	－	8.2	1.7									
3 ～ 4	－	－	95.2	1.0	－	－	10.5	2.1									
4 ～ 5	－	－	100.0	1.0	－	－	11.4	2.3									
5 ～ 6	115.1	1.0	100.0	1.0	－	－	11.4	2.3									
6 ～ 7	140.8	1.0	100.0	1.0	－	－	14.5	2.9									
7 ～ 8	140.8	1.0	100.0	1.0	－	－	14.6	2.9									
8 ～ 9	150.7	1.0	100.0	1.0	－	－	15.2	3.0									
9 ～ 10	151.8	1.0	100.0	1.0	15.6	3.1	15.2	3.0									
10 ～ 11	154.1	1.0	100.0	1.0	15.9	3.2	15.2	3.0									
11 ～ 12	156.1	1.0	100.0	1.0	15.9	3.2	15.2	3.0									
12 ～ 13	158.1	1.0	100.0	1.0	16.4	3.3	15.2	3.0									
13 ～ 14	158.6	1.0	100.0	1.0	16.5	3.3	15.2	3.0									
14 ～ 15	158.6	1.0	100.0	1.0	17.1	3.4	15.2	3.0									
15 ～ 16	156.8	1.0	100.0	1.0	17.1	3.4	15.2	3.0									
16 ～ 17	156.8	1.0	100.0	1.0	16.1	3.2	15.2	3.0									
17 ～ 18	153.4	1.0	100.0	1.0	15.7	3.1	15.2	3.0									
18 ～ 19	148.0	1.0	100.0	1.0	15.5	3.1	15.2	3.0									
19 ～ 20	151.7	1.0	100.0	1.0	15.7	3.1	15.2	3.0									
20 ～ 21	151.7	1.0	100.0	1.0	15.7	3.1	15.2	3.0									
21 ～ 22	154.3	1.0	100.0	1.0	16.0	3.2	15.2	3.0									
22 ～ 23	154.3	1.0	100.0	1.0	－	－	15.2	3.0									
23 ～ 24	124.4	1.0	100.0	1.0	－	－	12.5	2.5									
24 ～ 25	－	－	100.0	1.0	－	－	10.8	2.2									
25 ～ 26	－	－	100.0	1.0	－	－	11.4	2.3									
26 ～ 27	－	－	100.0	1.0	－	－	11.4	2.3									