


土砂災害警戒区域等の指定の告示に係る図書(その1)

告示図書	
告示年月日	

自然現象の種類	急傾斜地の崩壊
箇所番号	N101K0442
箇所名	赤坂3丁目
所在地	仙台市青葉区芋沢
調査機関	宮城県仙台土木事務所

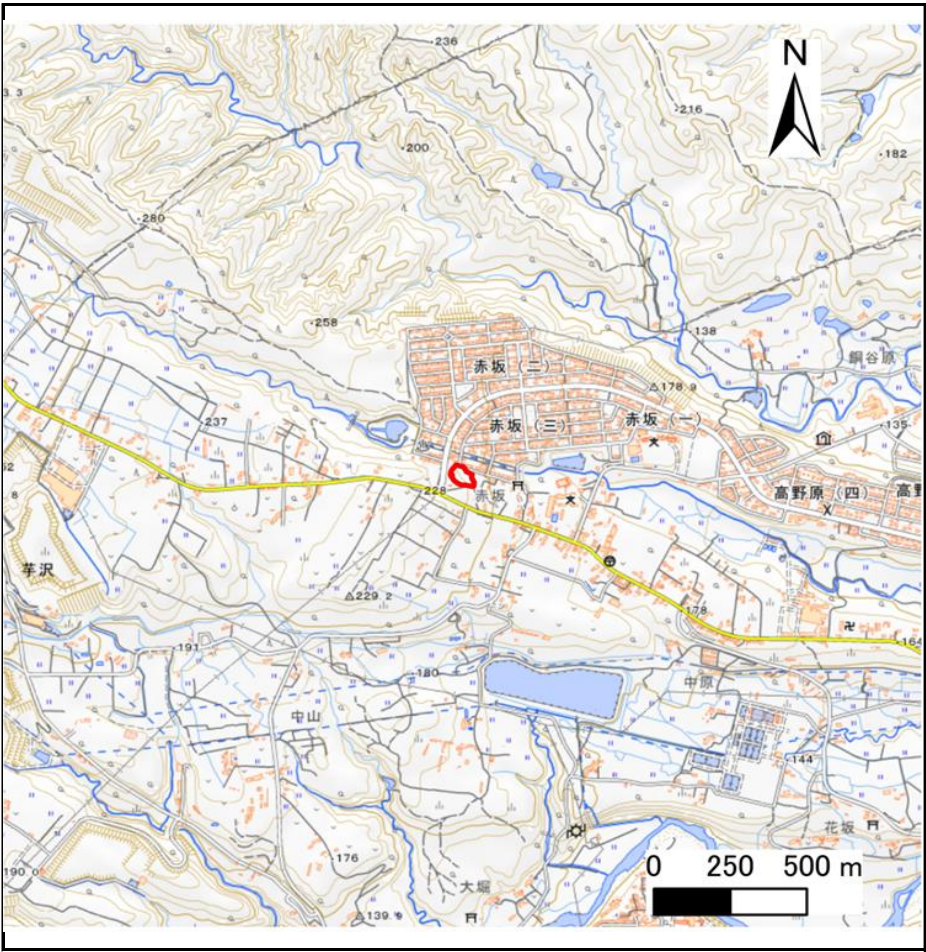

位置図(S=1:25,000)



位置図(S=1:200,000)

宮城県

「測量法に基づく国土地理院長承認(複製)R 7JHf 283」「本製品を複製する場合には、国土地理院の長の承認を得なければならない。」

土砂災害警戒区域等の指定の告示に係る図書(その2)

告示番号

告示年月日

調査年度

令和6年度

危害のおそれのある土地、著しい危害のおそれのある土地の設定図

急傾斜地の位置

箇所番号


N101K0442

箇所名

赤坂3丁目

所在地

仙台市青葉区芋沢

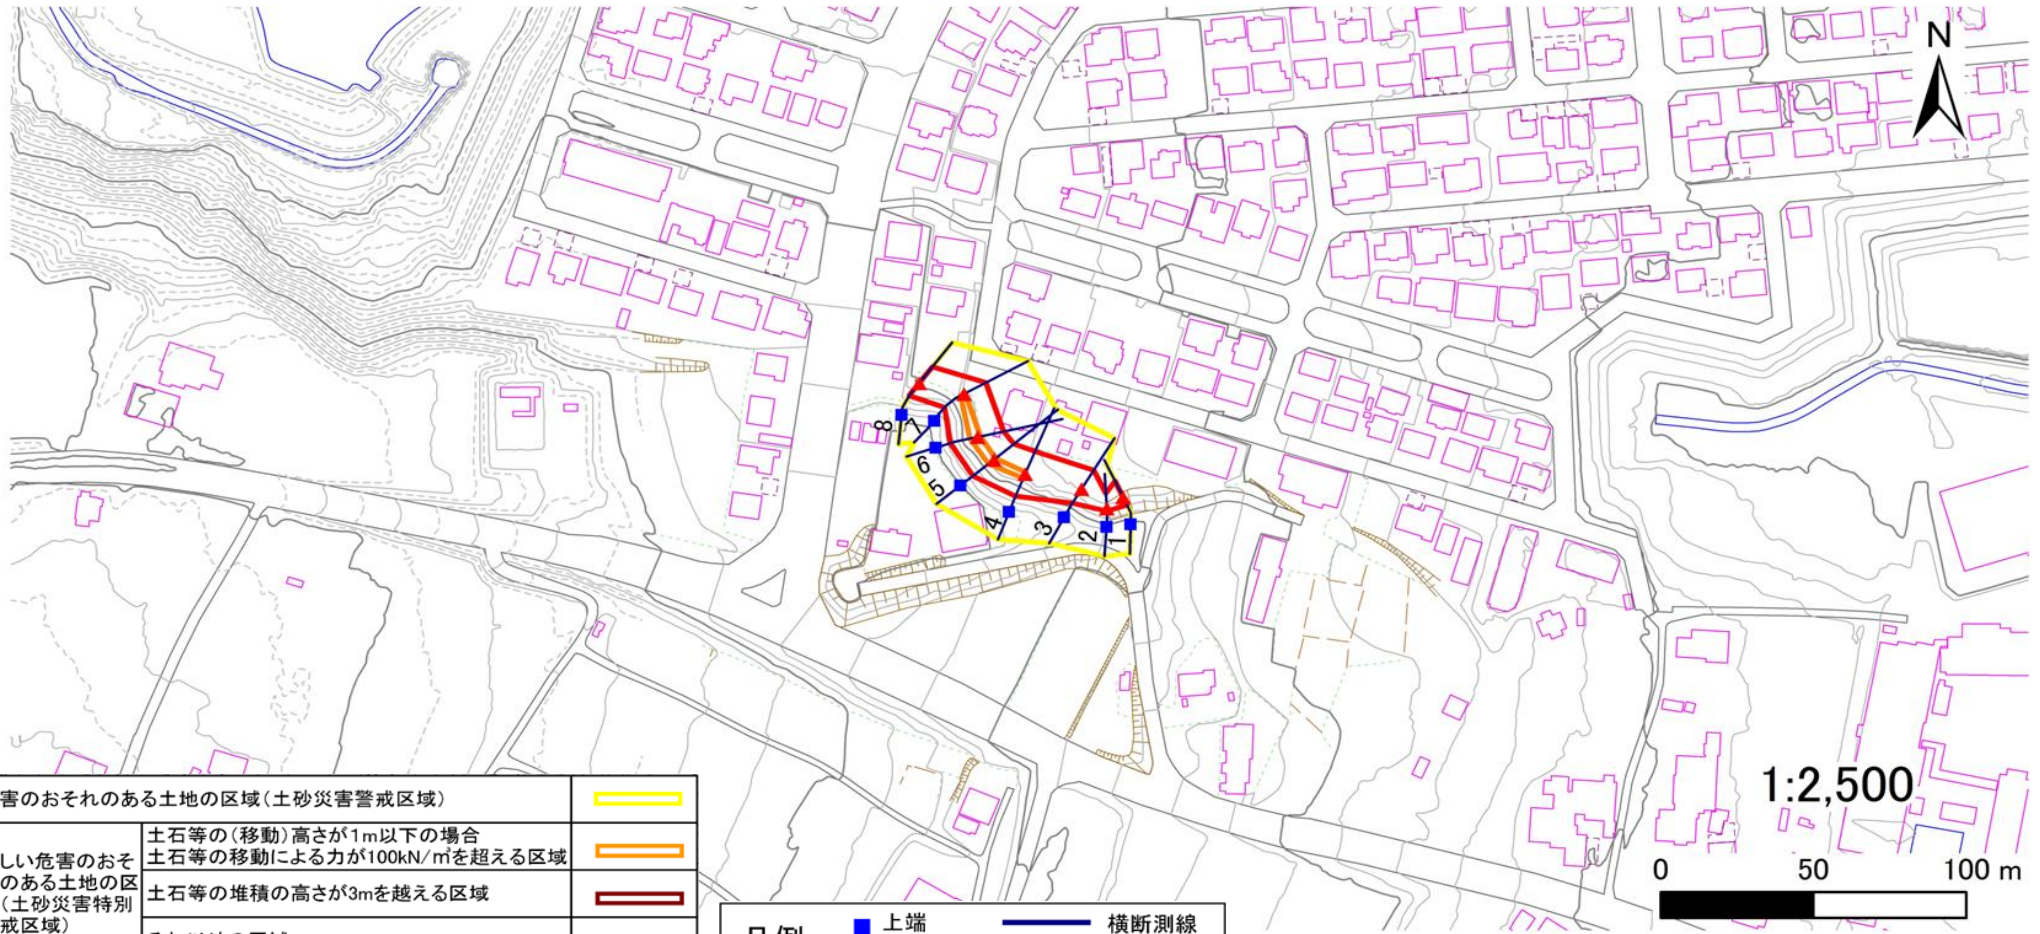

危害のおそれのある土地の区域(土砂災害警戒区域)	
著しい危害のおそれのある土地の区域(土砂災害特別警戒区域)	土石等の(移動)高さが1m以下の場合 土石等の移動による力が100kN/mを超える区域
	土石等の堆積の高さが3mを超える区域
	それ以外の区域

凡例

■ 上端
▲ 下端

— 横断測線

土砂災害警戒区域等の指定の告示に係る図書(その3)

告示番号
告示年月日

建築物に作用すると想定される衝撃に関する事項

[illegible]

宮城県

土砂災害警戒区域等の指定の告示に係る図書(その1)

告示番号	
告示年月日	

自然現象の種類	急傾斜地の崩壊
箇所番号	N105K0424
箇所名	西田中3
所在地	仙台市泉区西田中字杭城山、青葉区芋沢
調査機関	宮城県仙台土木事務所



位置図(S=1:200,000)



位置図(S=1:25,000)

宮城県


測量法に基づく国土地理院長承認(複製)R 7JHf 283。本製品を複製する場合には、国土地理院の長の承認を得なければならない。

土砂災害警戒区域等の指定の告示に係る図書(その2)

告示番号	
告示年月日	

調査年度	令和6年度
------	-------

急傾斜地の位置	箇所番号	N105K0424	箇所名	西田中3	所在地	仙台市泉区西田中字杭城山、青葉区芋沢
---------	------	-----------	-----	------	-----	--------------------

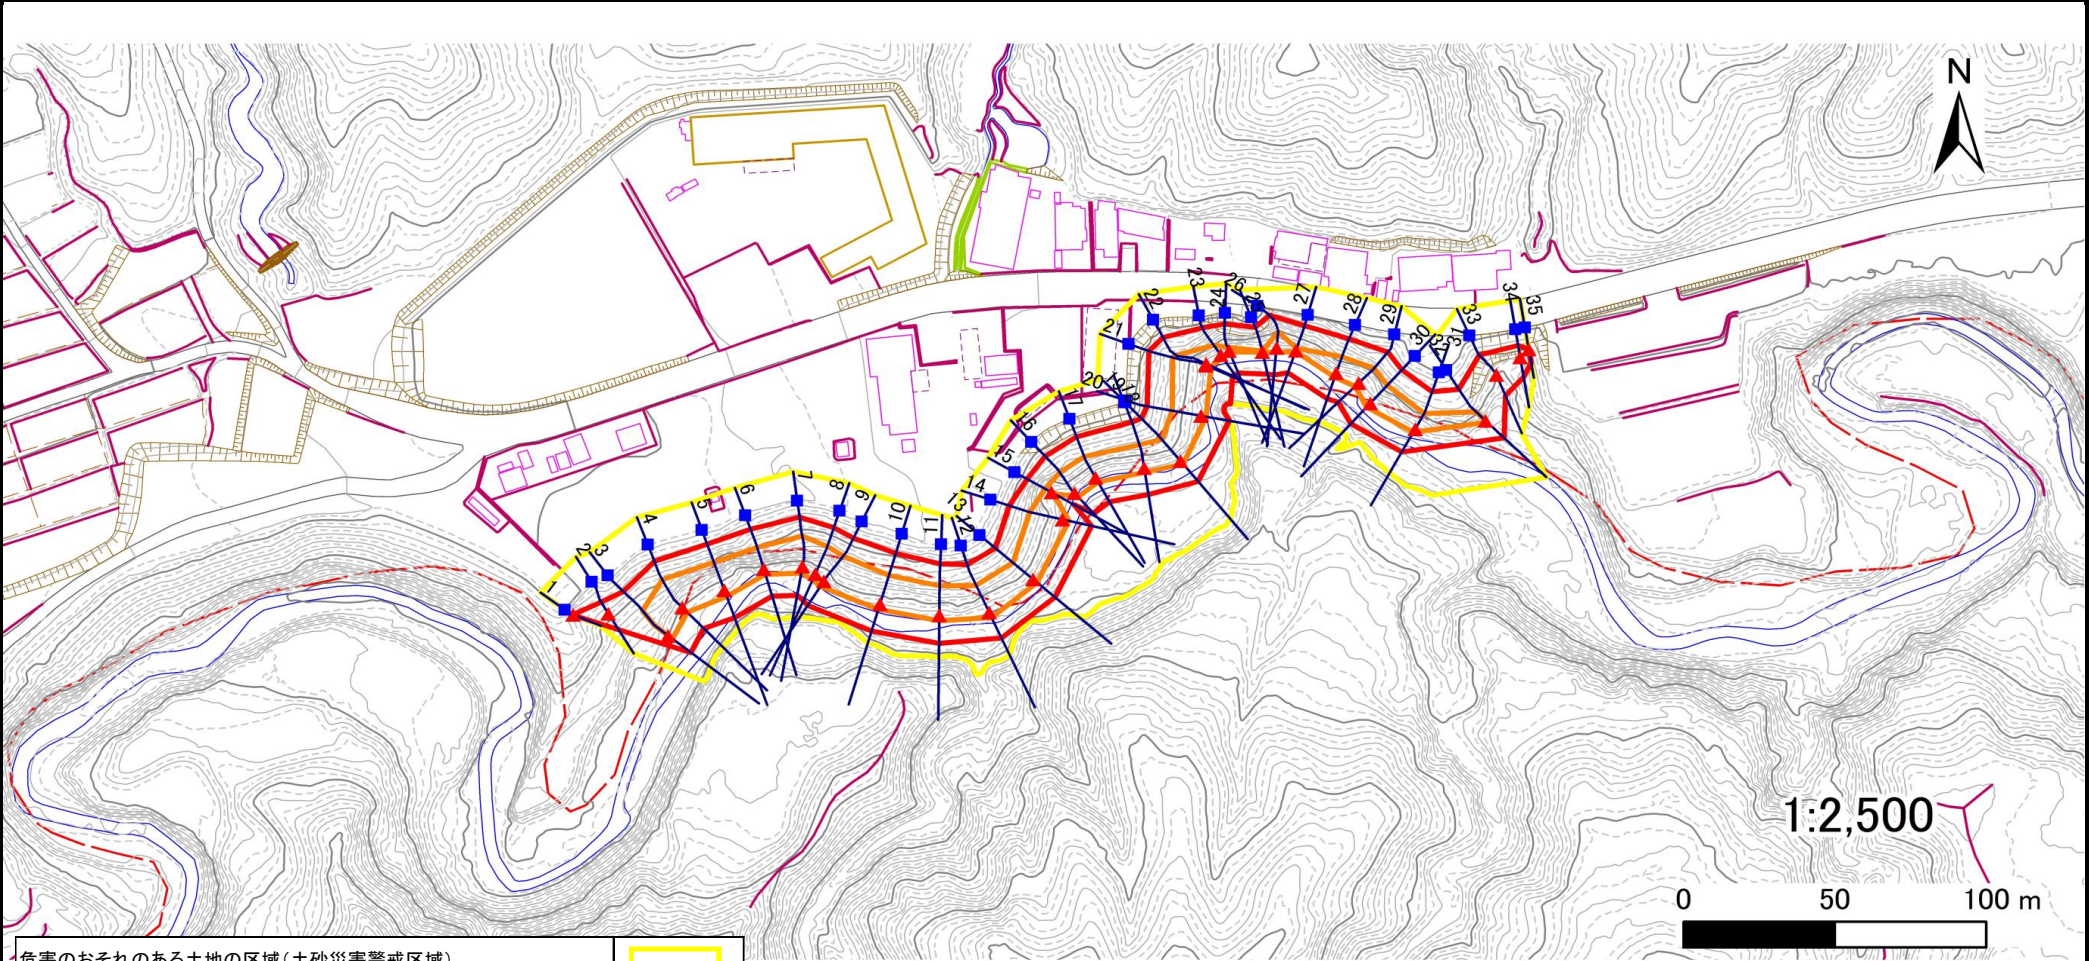

危害のおそれのある土地の区域(土砂災害警戒区域)	黄色
著しい危害のおそれのある土地の区域(土砂災害特別警戒区域)	赤色
土石等の(移動)高さが1m以下の場合 土石等の移動による力が100kN/mを超える区域	オレンジ
土石等の堆積の高さが3mを超える区域	赤
それ以外の区域	白

凡例	■ 上端	— 横断測線
	▲ 下端	

土砂災害警戒区域等の指定の告示に係る図書(その3)

告示番号	
告示年月日	

急傾斜地の位置	箇所番号	N105K0424	箇所名	西田中3	所在地	仙台市泉区西田中字杭城山、青葉区芋沢
---------	------	-----------	-----	------	-----	--------------------

[illegible]