

宮城県婦人会館配置図・平面図


1 全体図

(1) 本館

3階	宮城県教育庁文化財課分室・宮城県婦人会館
2階	宮城県教育庁文化財課分室
1階	宮城県民間非営利活動プラザ
地下	宮城県民間非営利活動プラザ（倉庫利用）


(2) 書庫（非該当のため省略）

2 宮城県婦人会館（3階）配置図

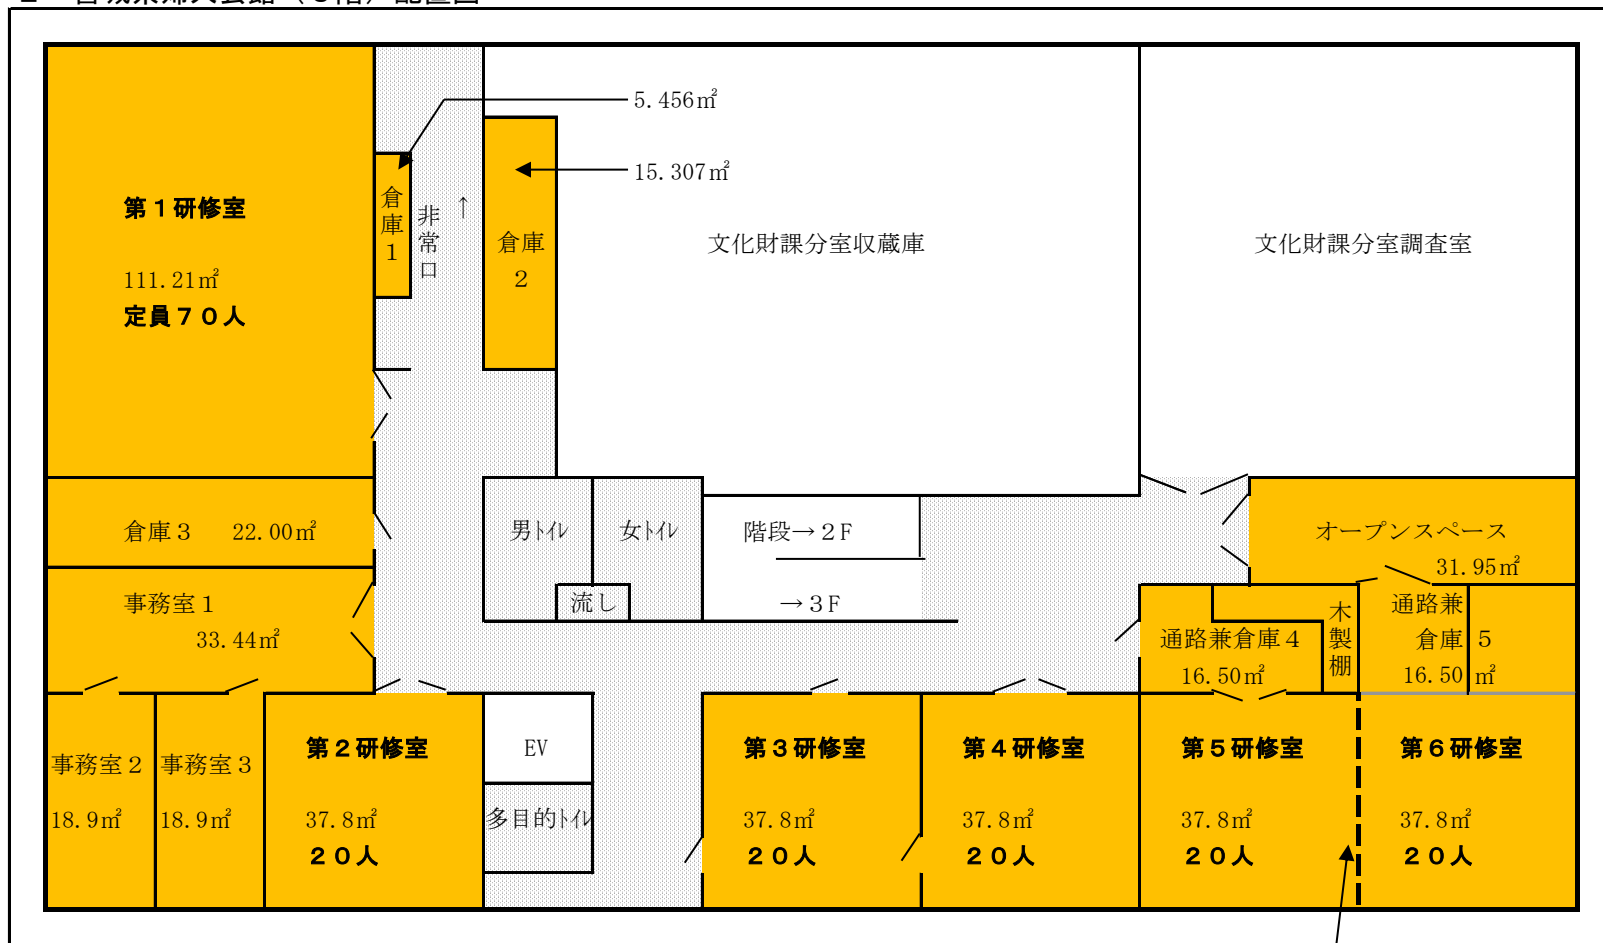

- 婦人会館専有部分
 - 専有部分以外の管理部分（共有部分となっているが、主として婦人会館が使用するところ）
 - 文化財課分室専有及び管理部分 ※事務室3については、行政財産使用許可により、県内女性団体が使用しています。
- 可動壁

3 駐車場配置図

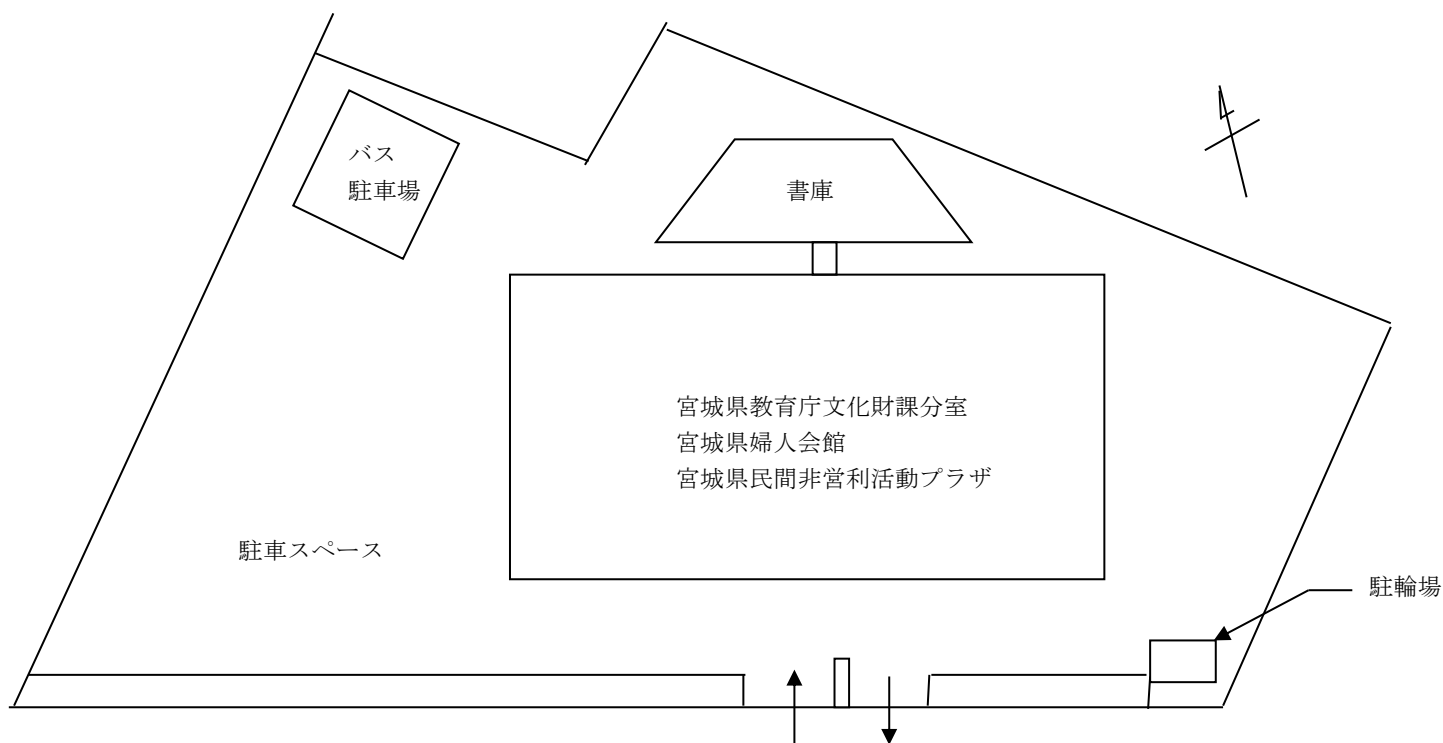

※駐車スペースは、宮城県教育庁文化財課分室並びに宮城県民間非営利活動プラザとの共有となっています。基本的には一般交通機関での来館とし、自家用車での来館はしないよう利用者に周知してください。