


污水处理施設整備計画 基本構想図 S=1/100,000

10年概成

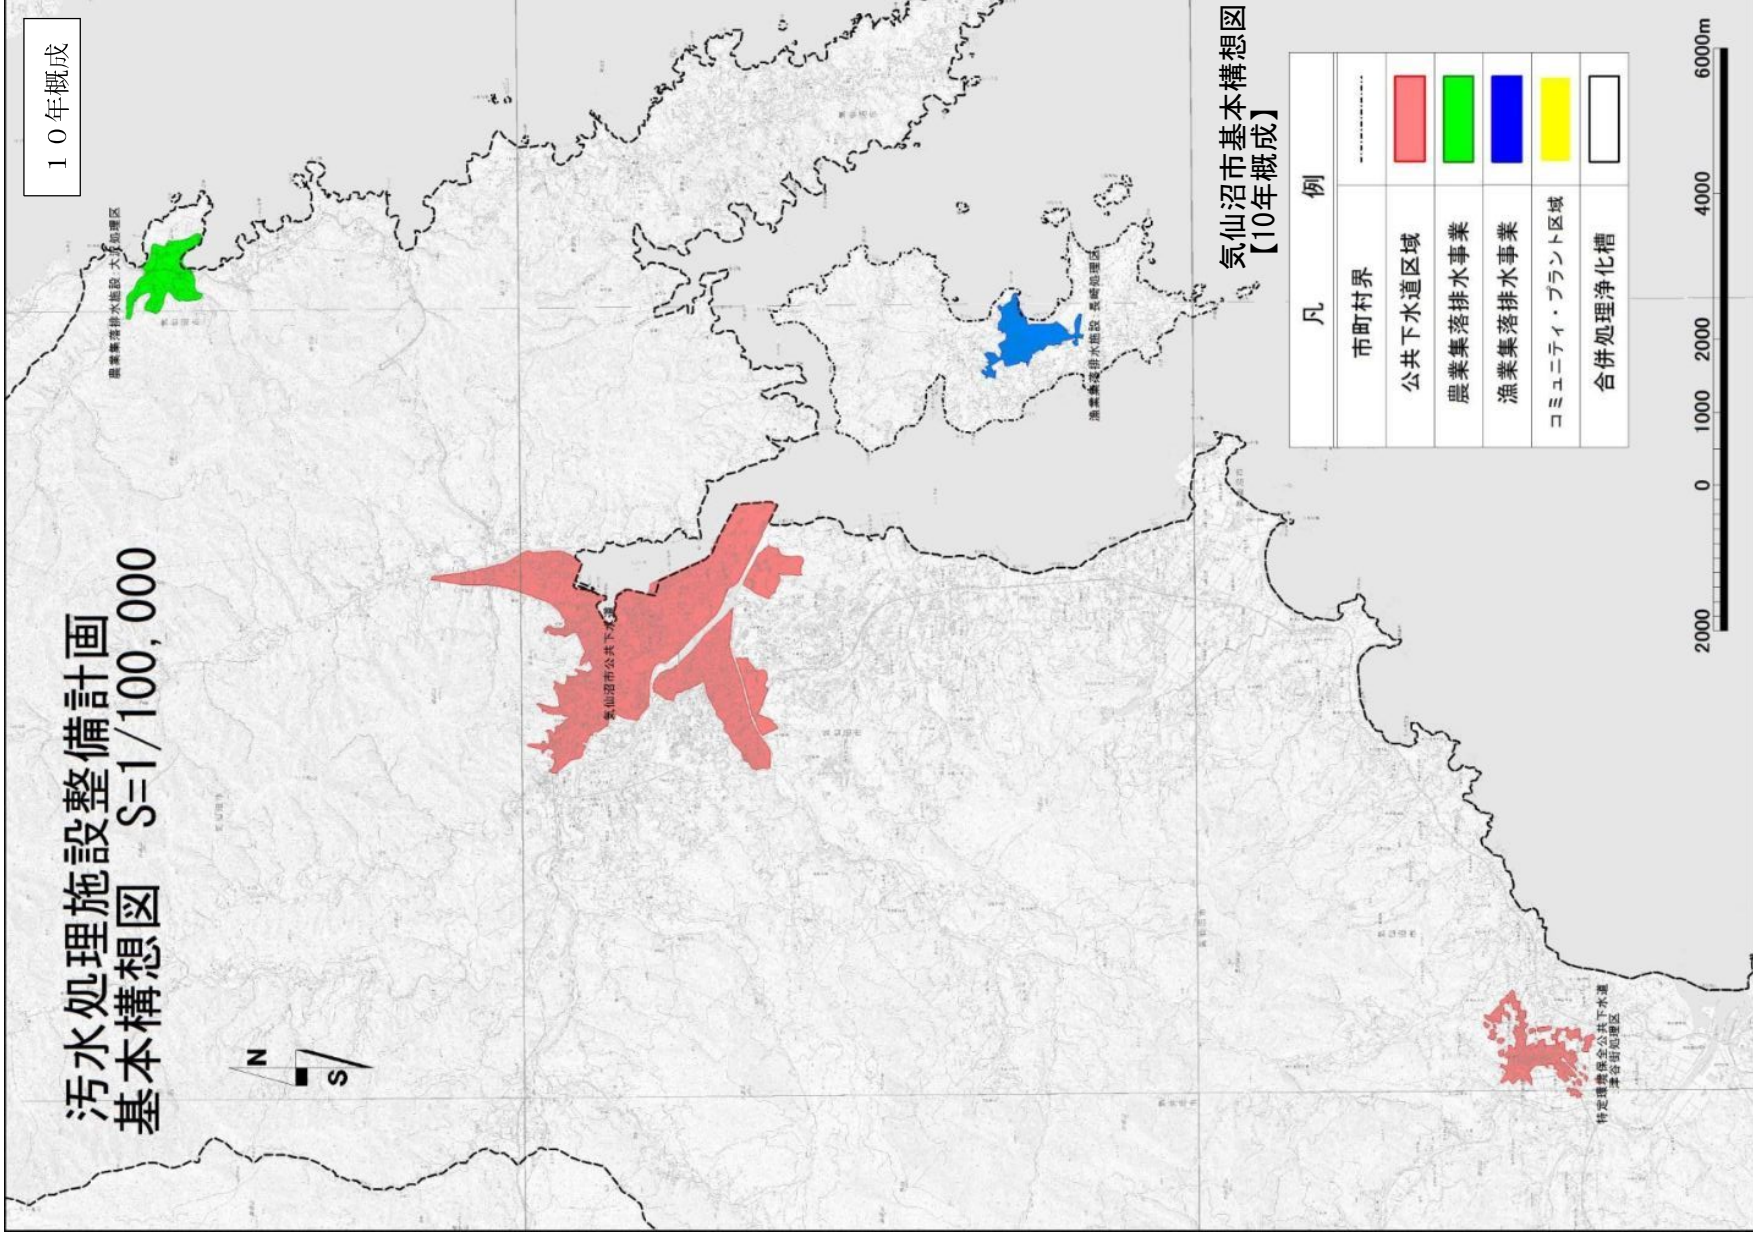

気仙沼市基本構想図
【10年概成】

凡 例	
市町村界	
公共下水道区域	
農業集落排水事業	
漁業集落排水事業	
コミュニティ・プラント区域	
合併処理浄化槽	

