


污水处理施設整備計画 基本構想図 S=1/100,000

長期目標

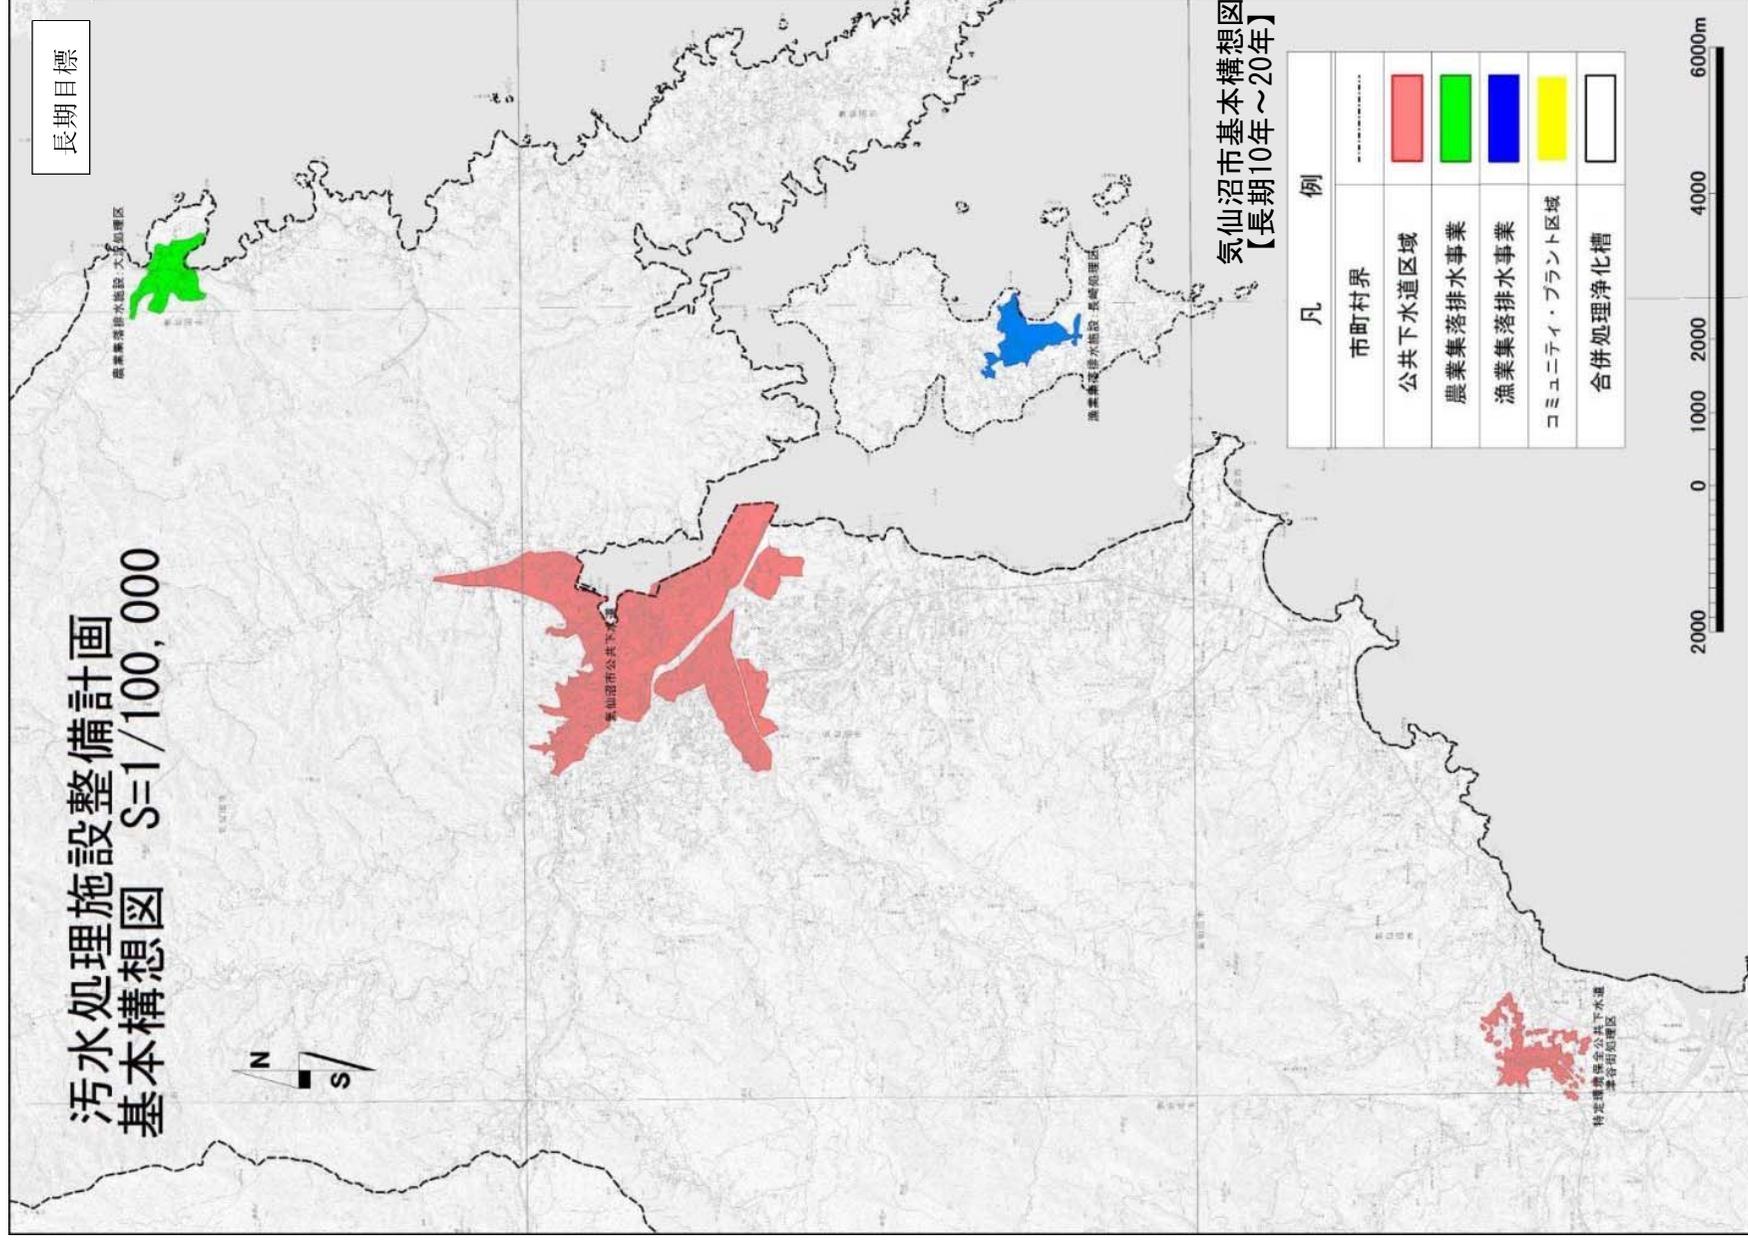

気仙沼市基本構想図
【長期10年～20年】

凡 例	
市町村界	
公共下水道区域	赤色
農業集落排水事業	緑色
漁業集落排水事業	青色
コミュニティ・プラント区域	黄色
合併処理浄化槽	黒色

2000 0 1000 2000 4000 6000m