


松島町基本構想図 今後10年概成

S=1:30,000 7/3

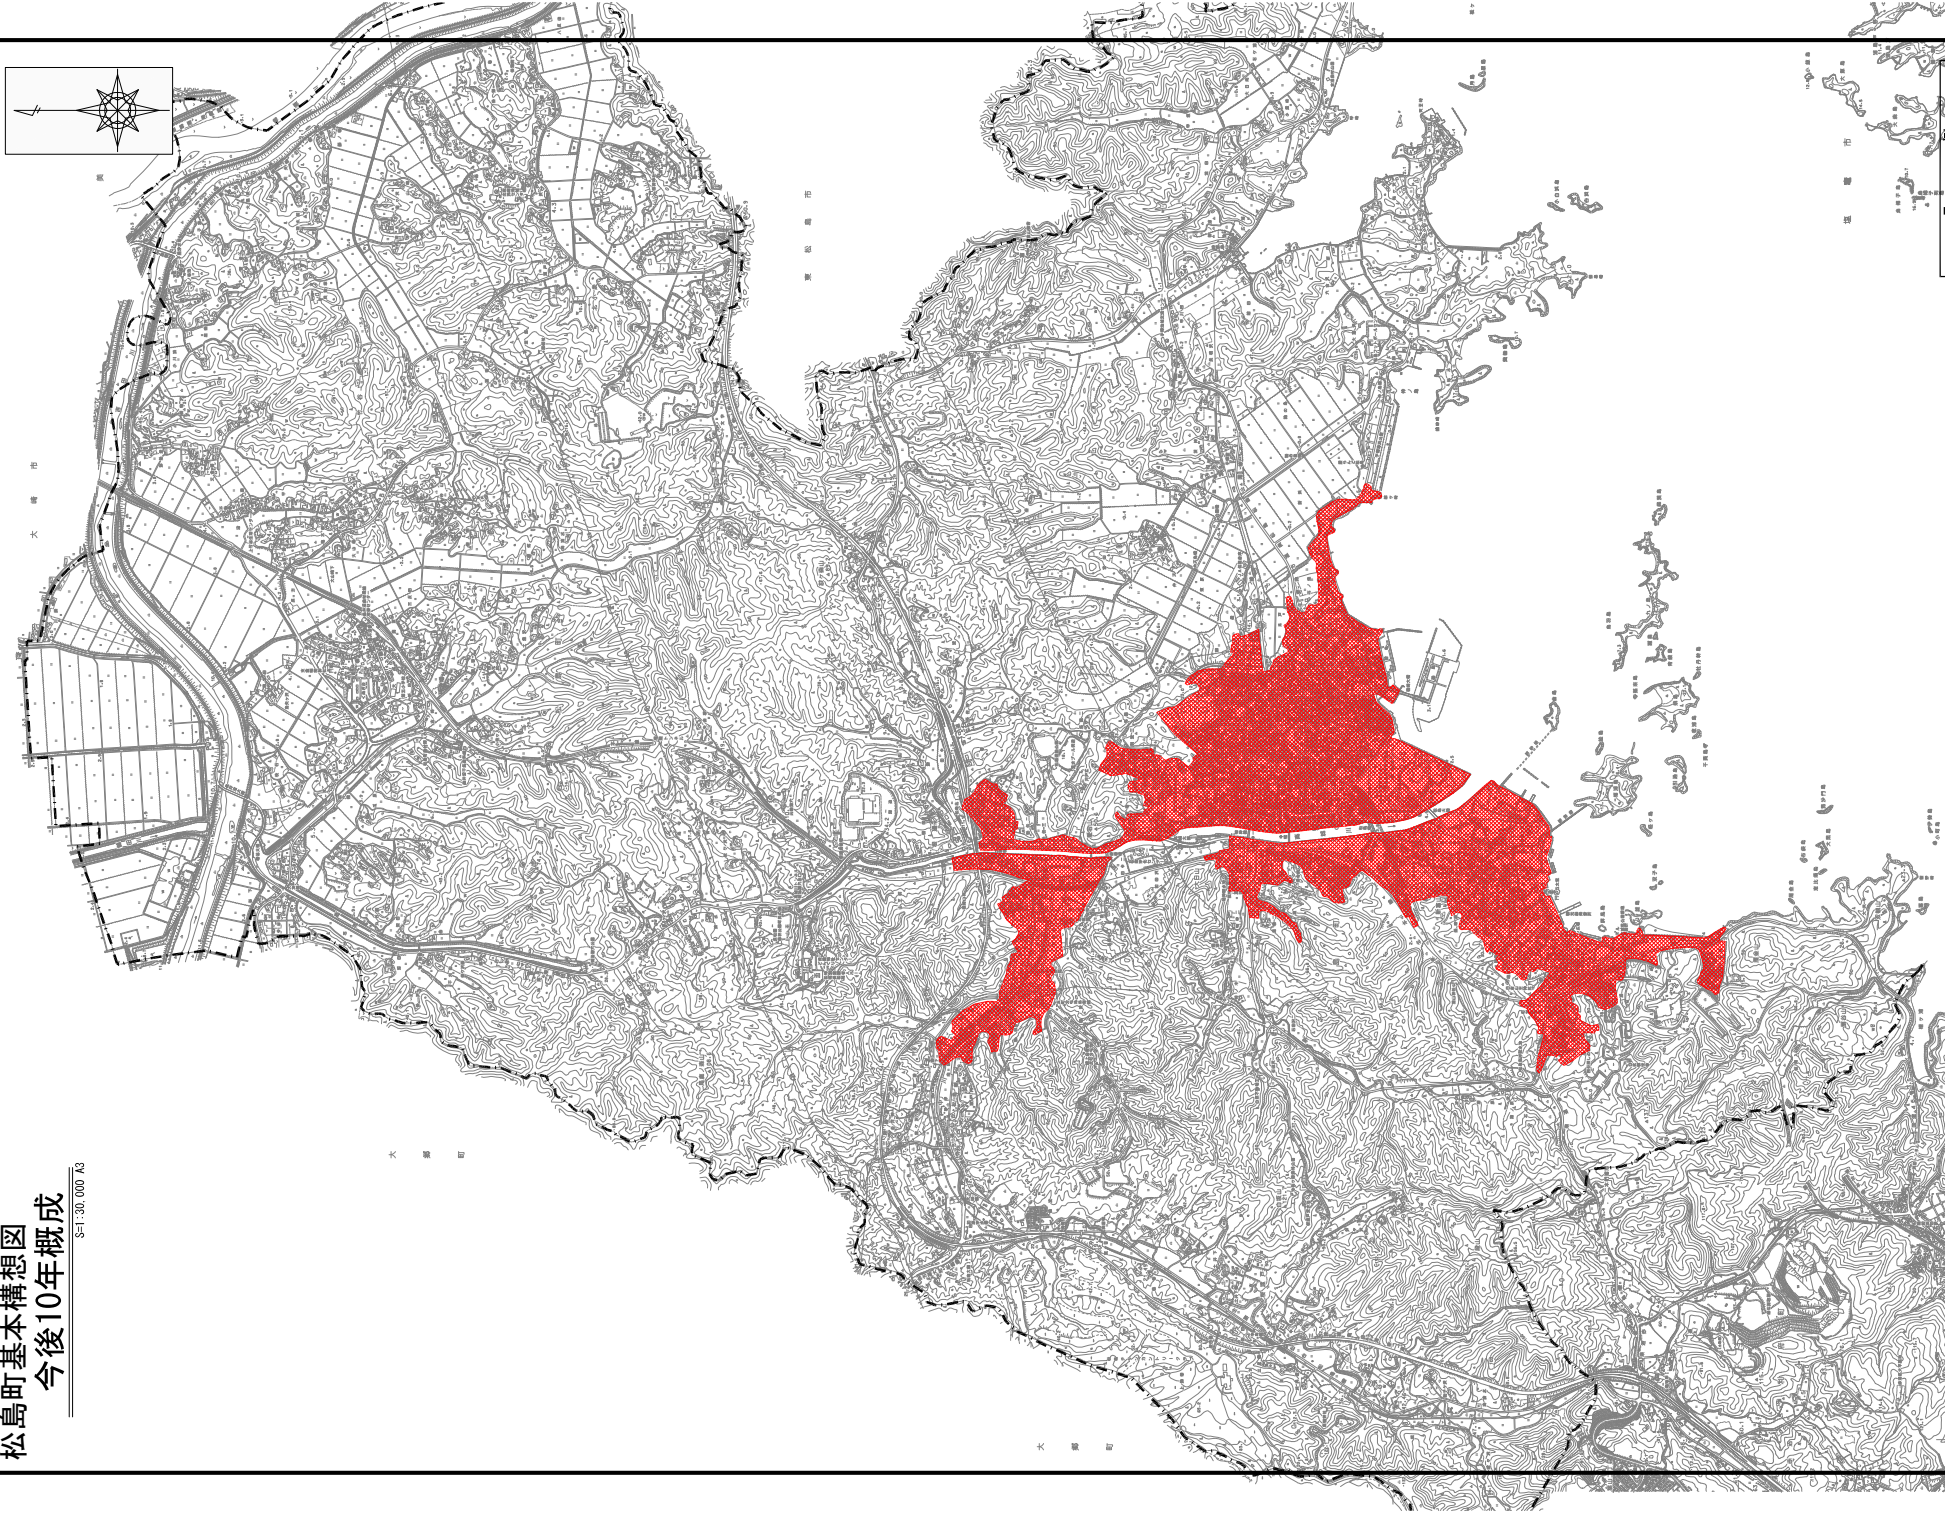

凡例	
記号	名称
——	市町村界
■	公共下水道区域
■	茶色なし 合併処理浄化槽

0 100 500 1000m
1:30,000(43)
2000m