

平成24年度


第160回宮城県都市計画審議会
参 考 資 料

○議案第2267号 仙塩広域都市計画道路の変更について・・・ 1

平成24年11月

宮城県都市計画審議会

仙塩広域都市計画道路の変更(岩沼市)

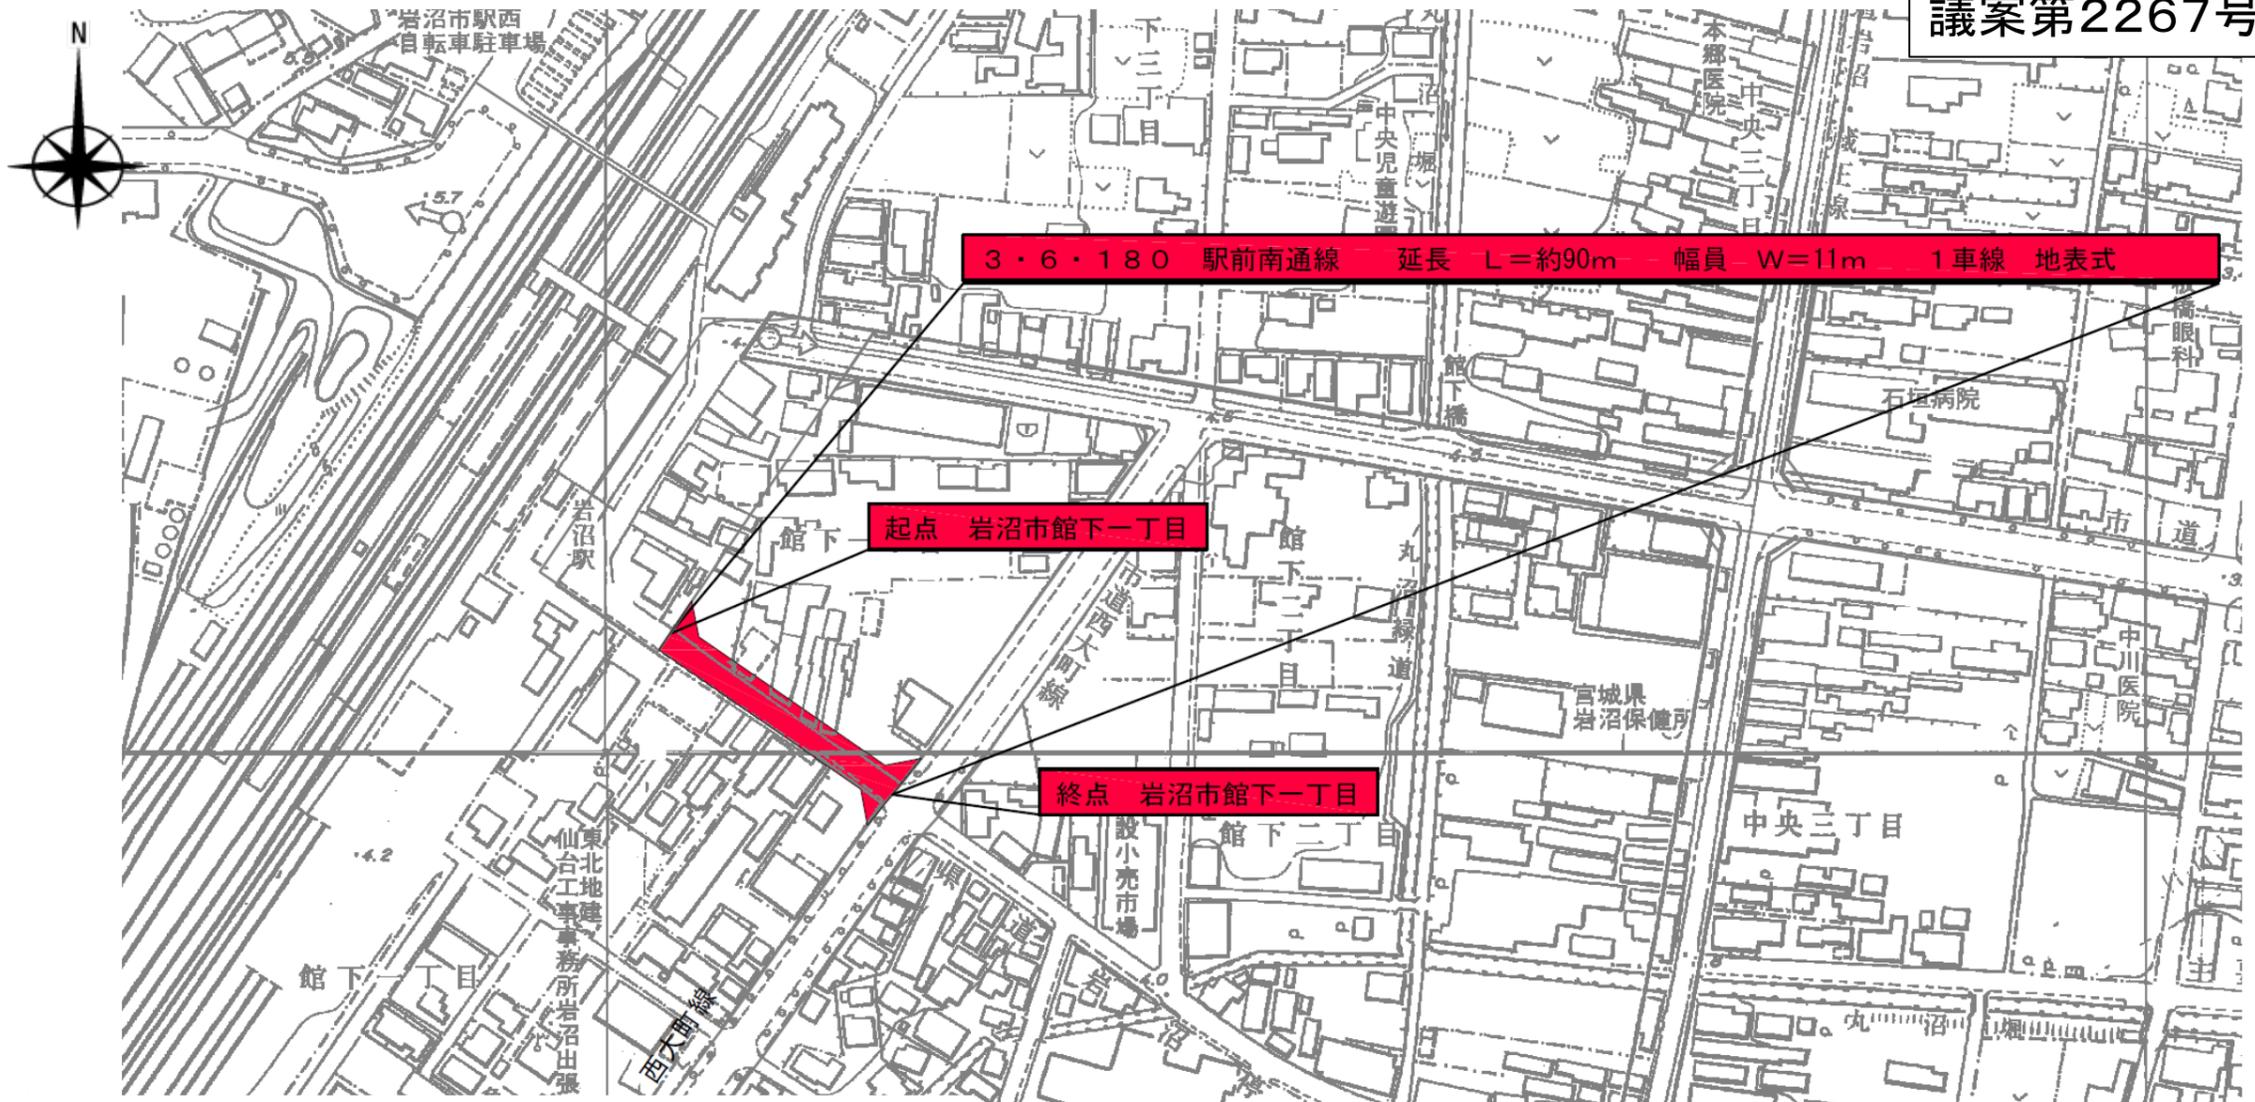


標準断面図

11.00m				
自転車歩行者道	停車帯	車道	歩道	
3.50	1.50	3.00	0.5	2.50

凡例	
追加する区域	

仙塩広域都市計画道路の変更(岩沼市)

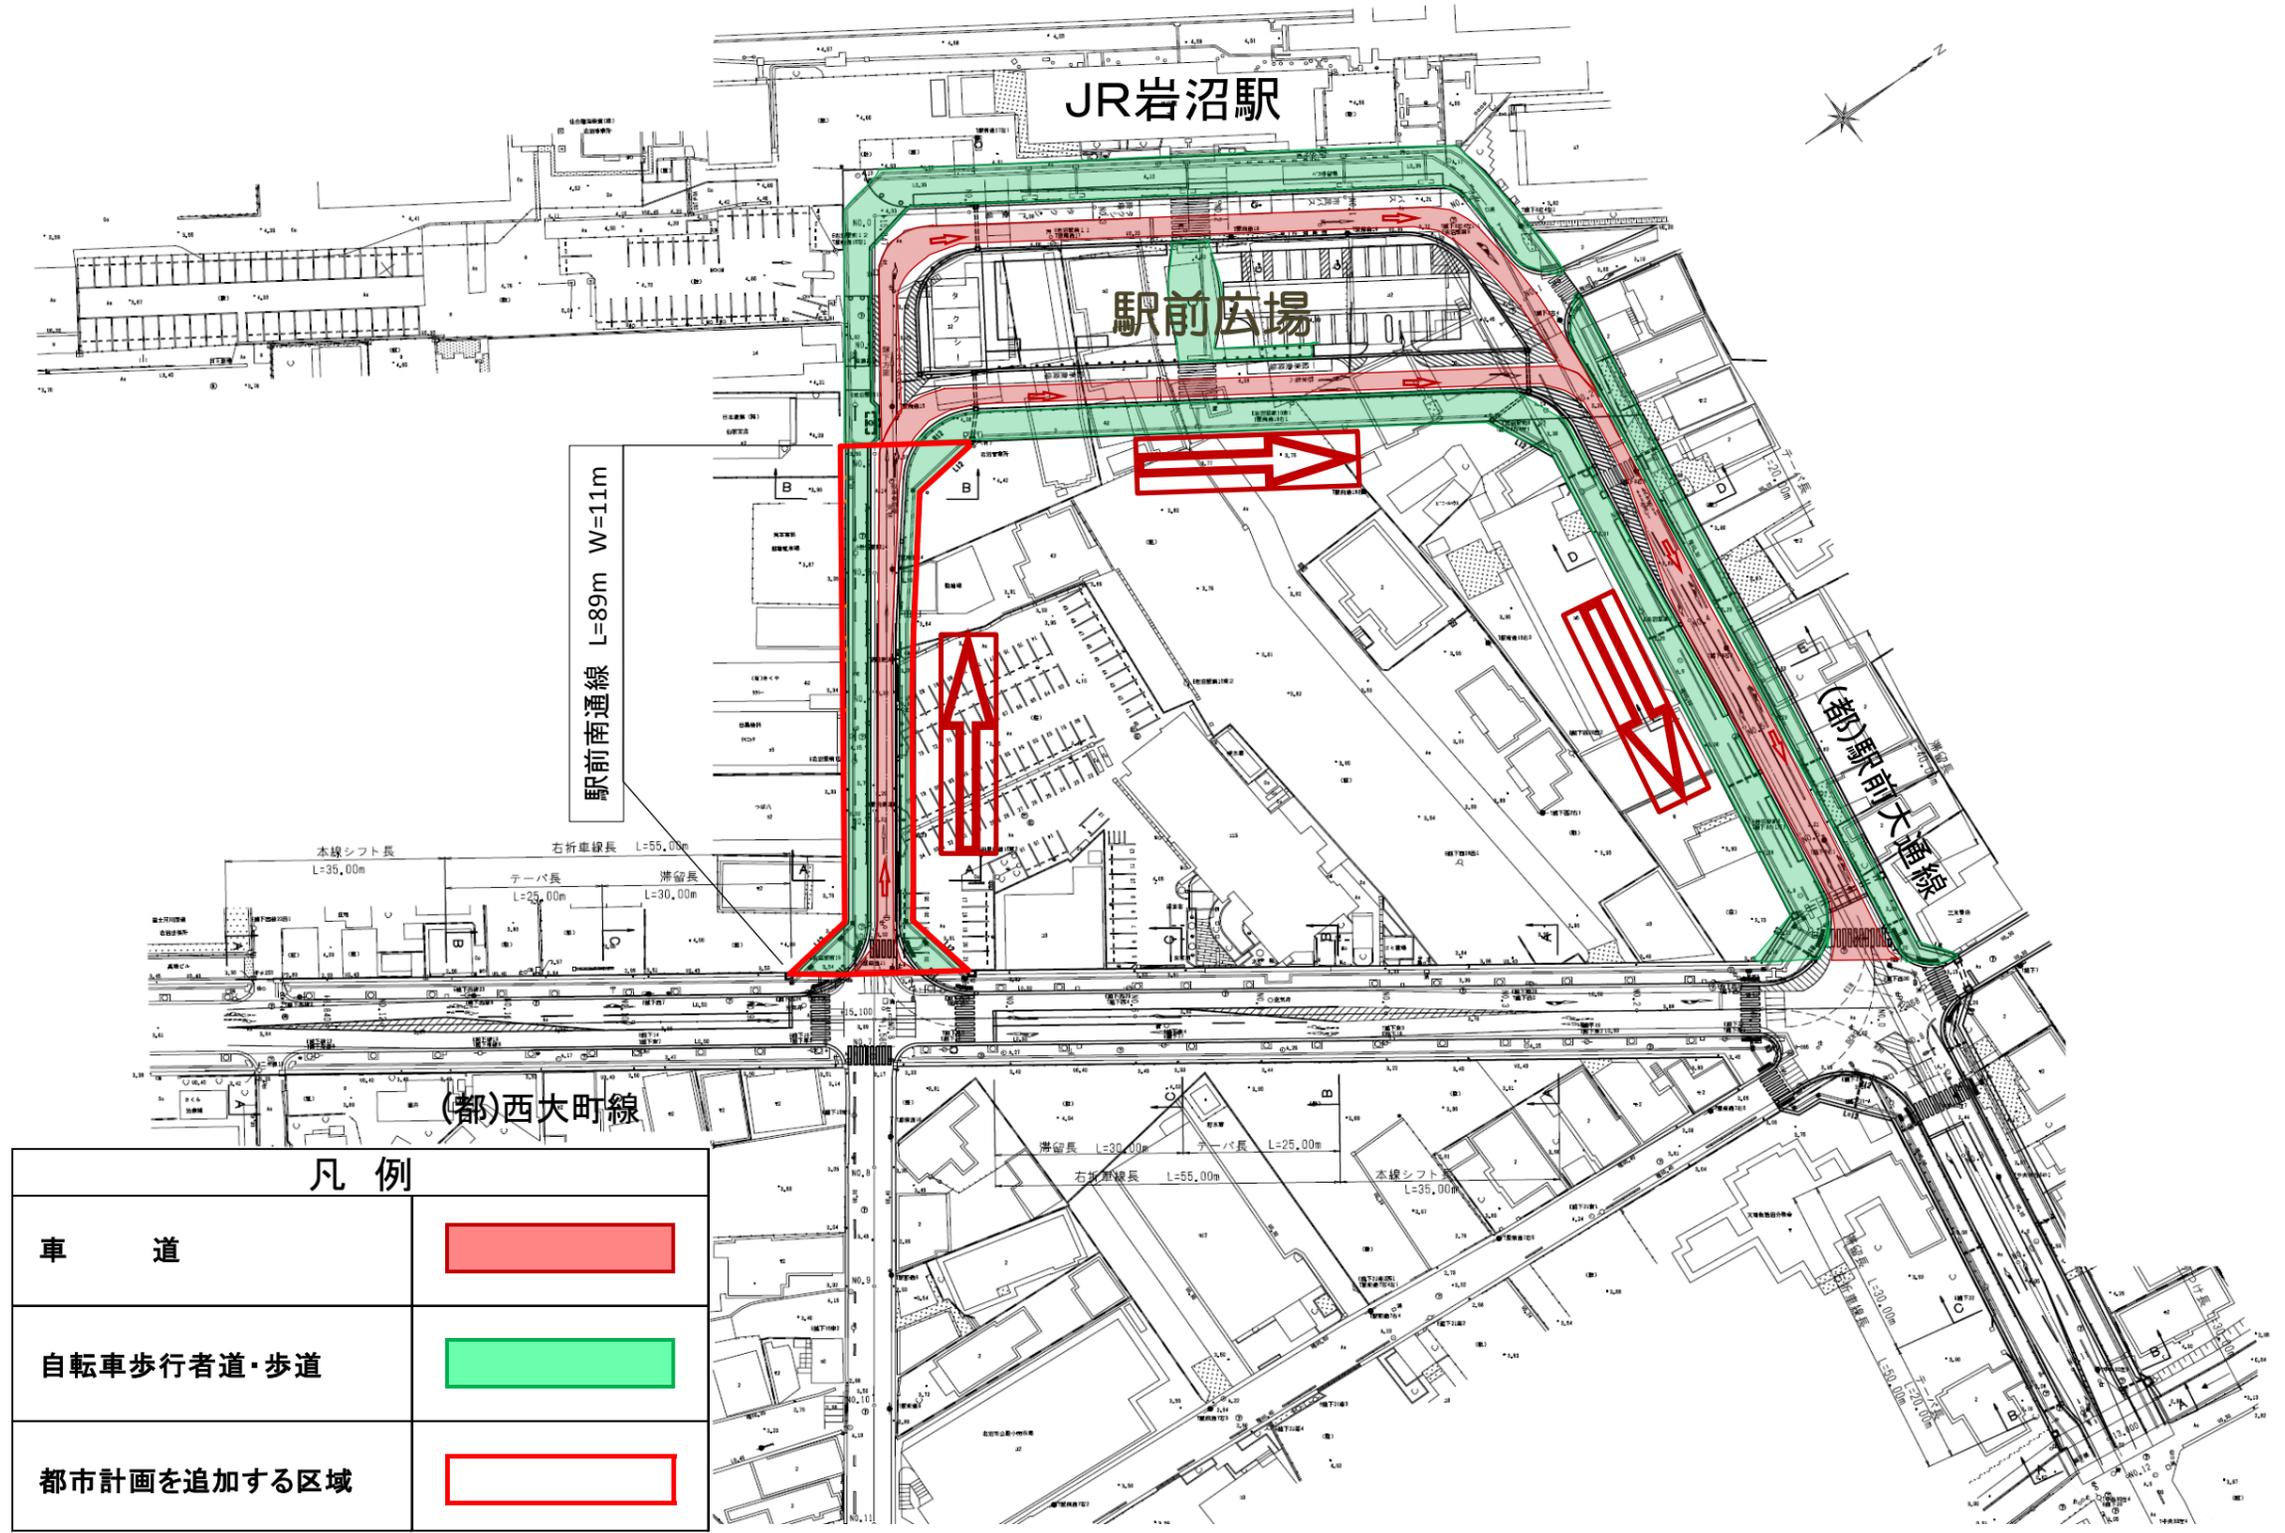

凡例	
車道	
自転車歩行者道・歩道	
都市計画を追加する区域	