

第165回宮城県都市計画審議会


参 考 資 料

| | | |
|-----------|------------------------|---|
| ○議案第2286号 | 石巻広域都市計画道路の変更について…………… | 1 |
|-----------|------------------------|---|

平成25年8月

宮城県都市計画審議会


石巻市復興整備計画 土地利用構想図

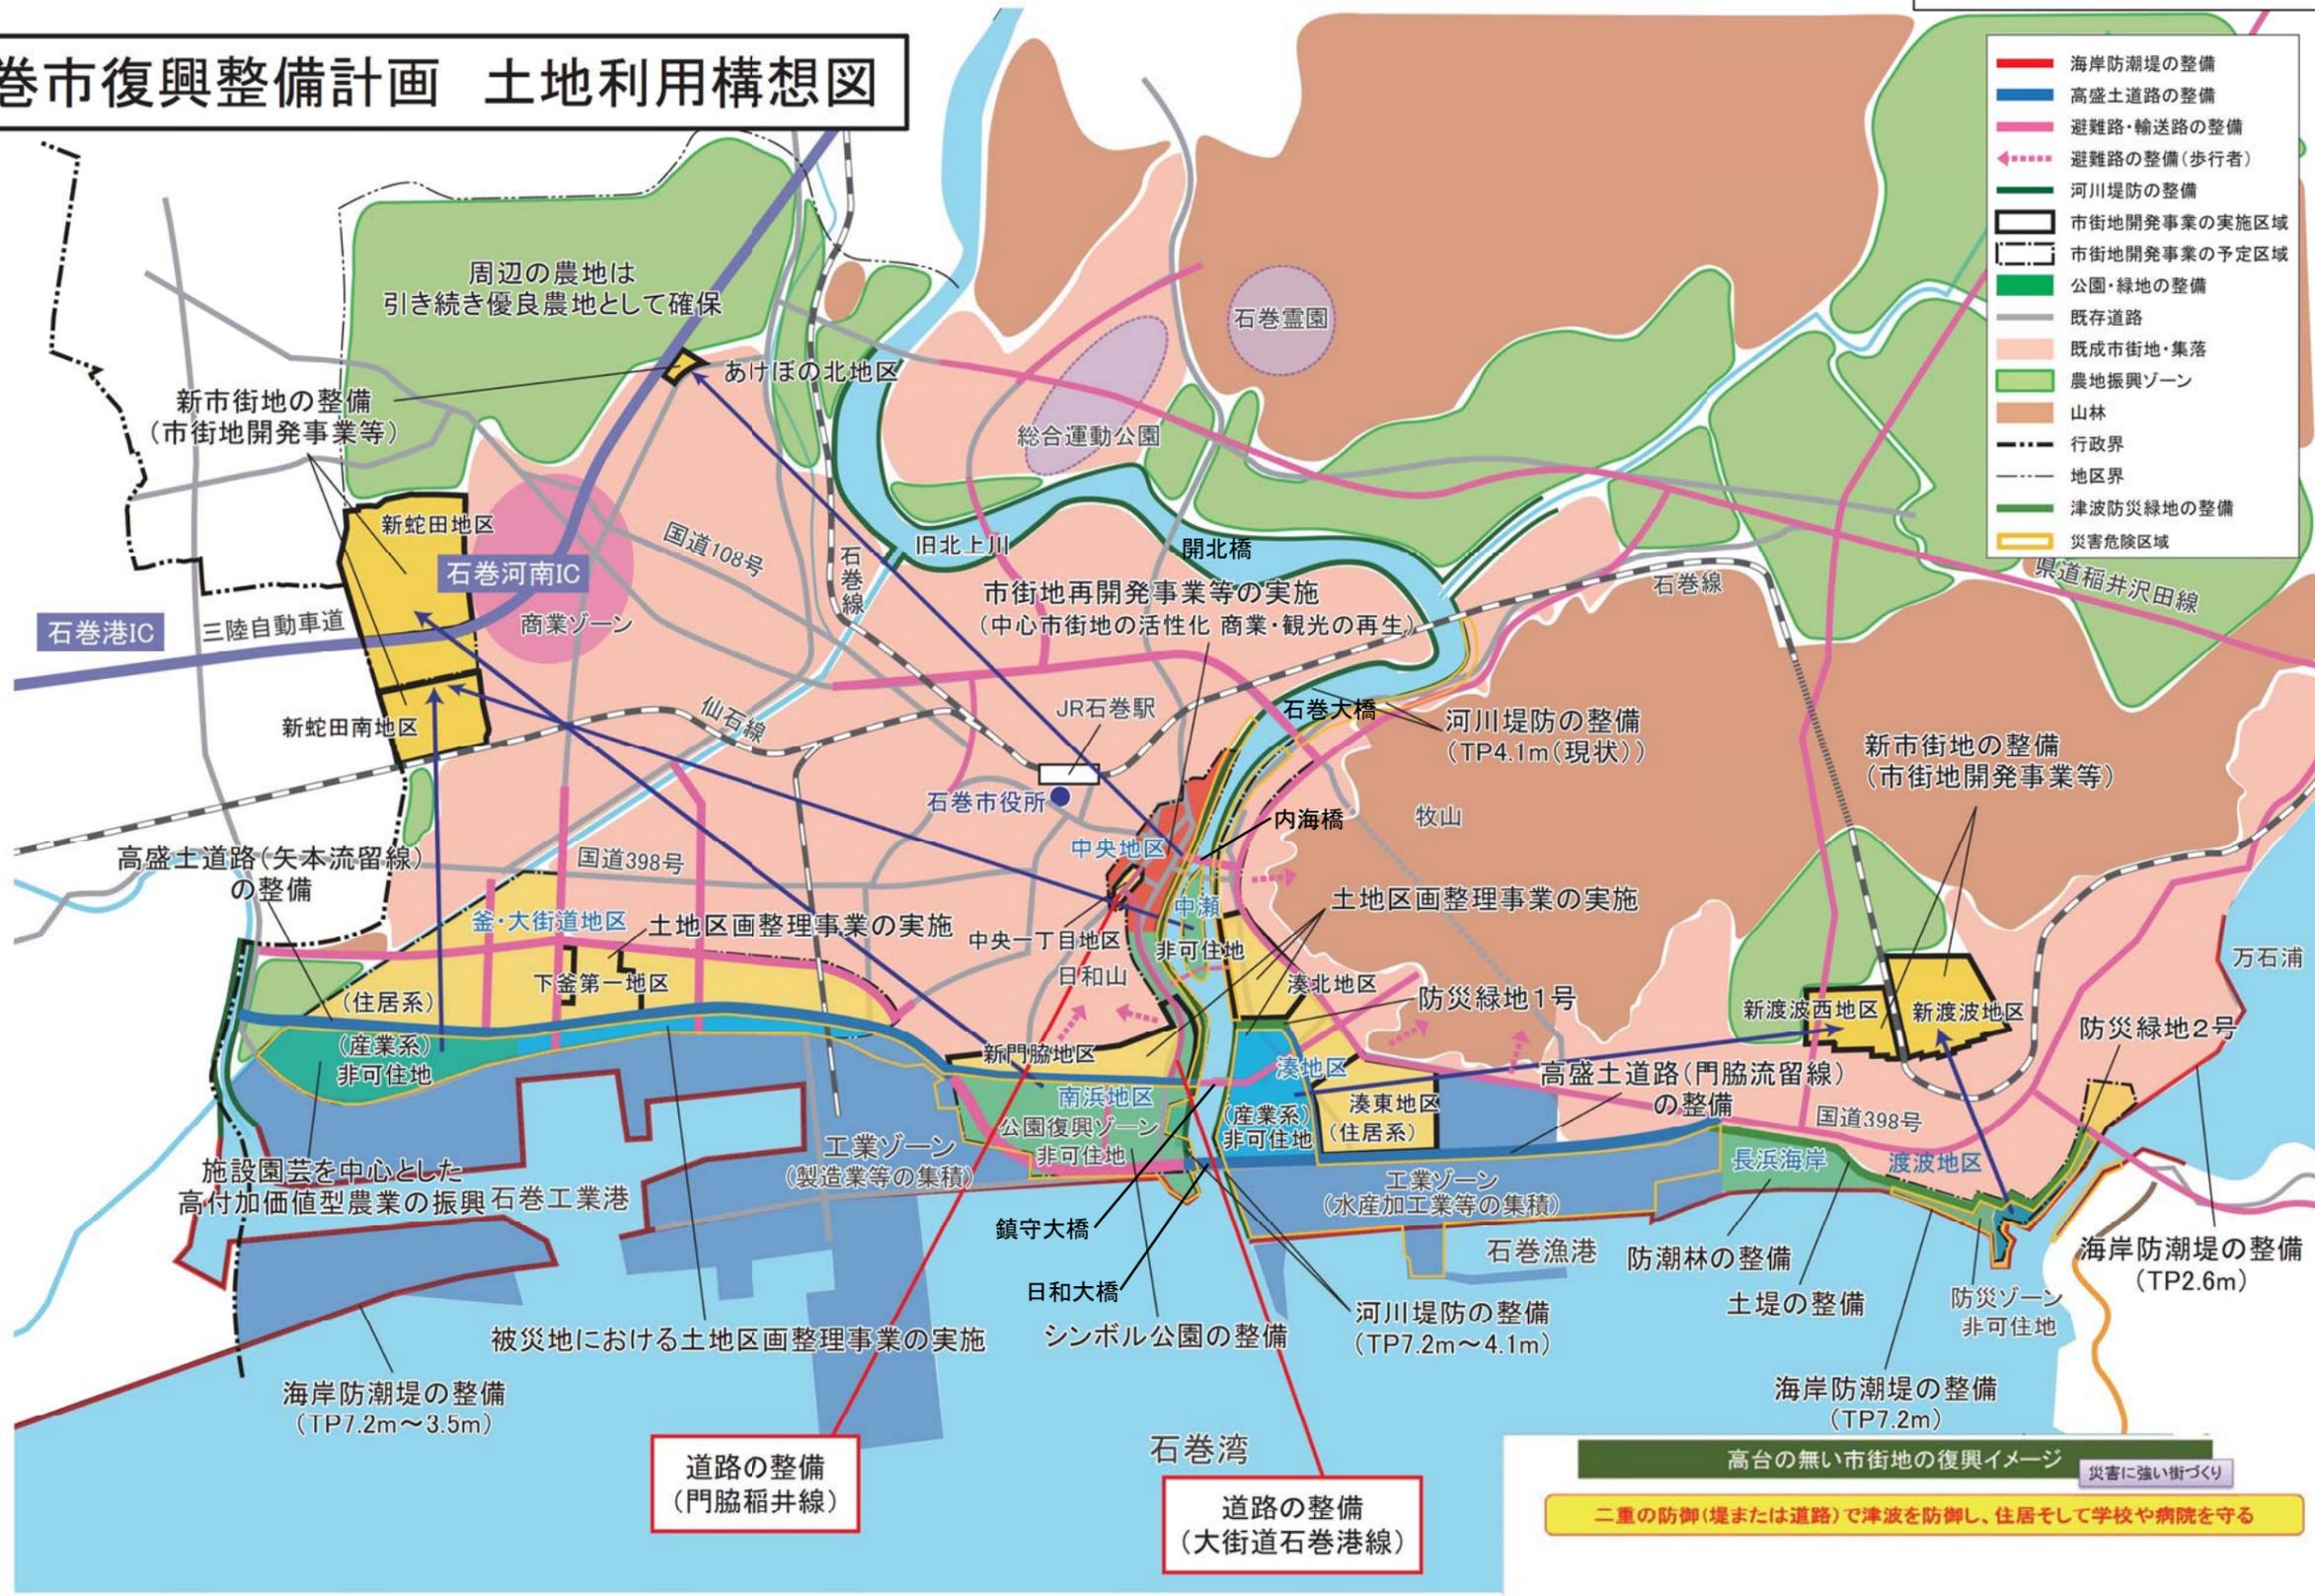

石巻広域都市計画道路の変更(石巻市)







道路の整備 (門脇稲井線)
道路の整備 (大街道石巻港線)

高台の無い市街地の復興イメージ 災害に強い街づくり
二重の防御(堤または道路)で津波を防御し、住居そして学校や病院を守る

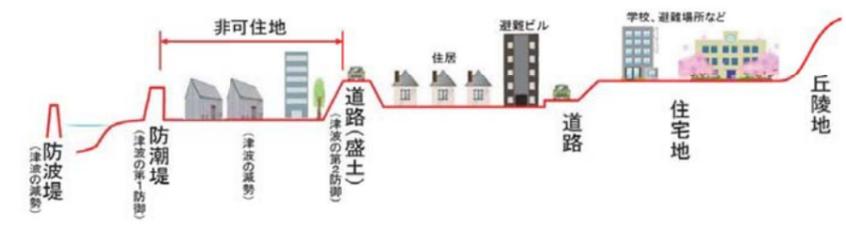

石巻広域都市計画図(石巻市都市計画計画図)

議案第2286号 参考資料

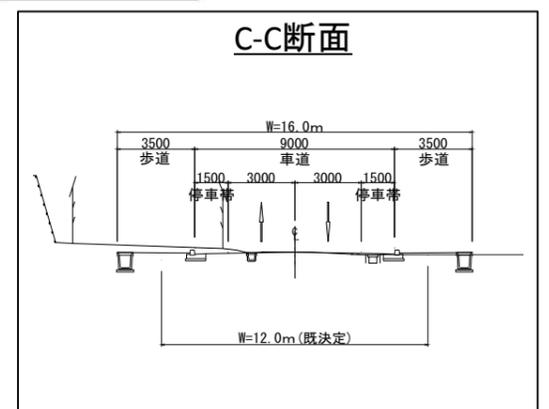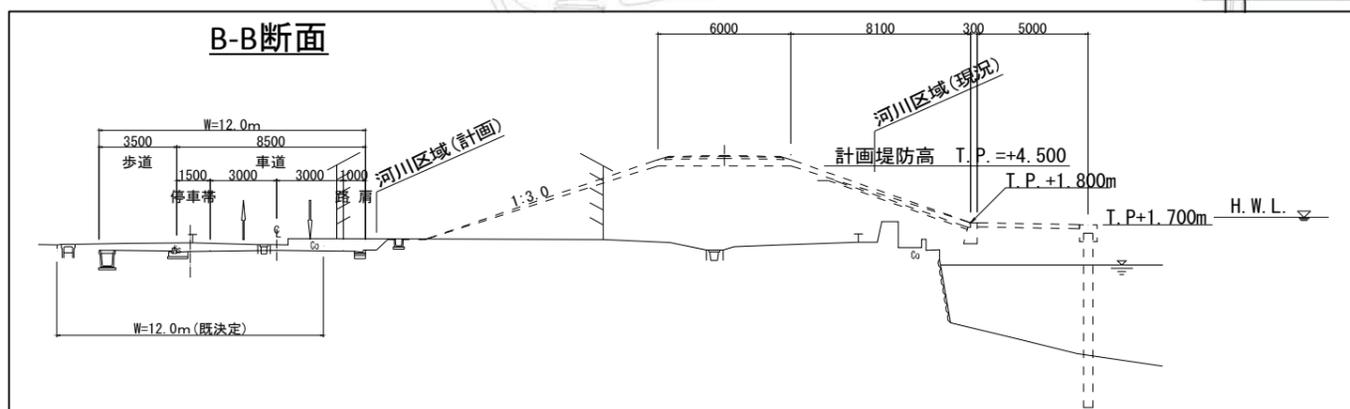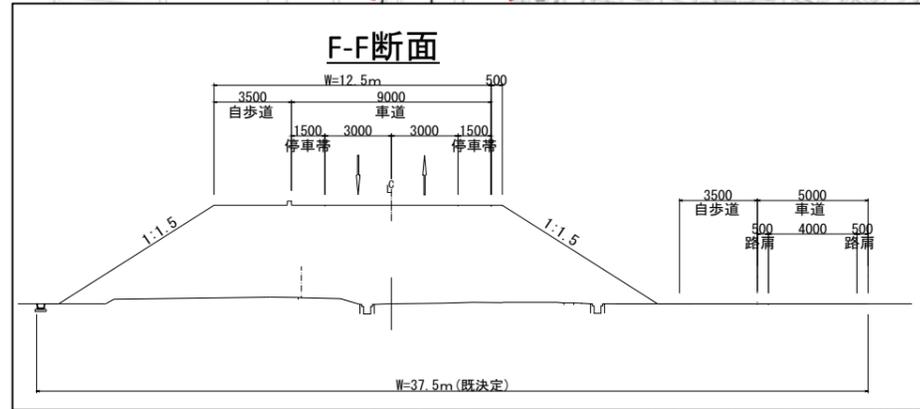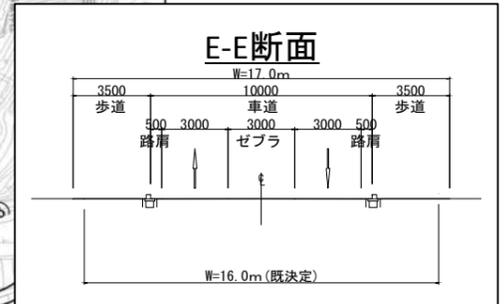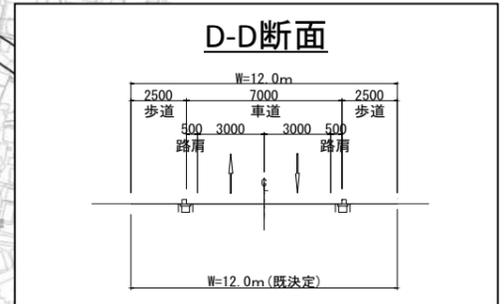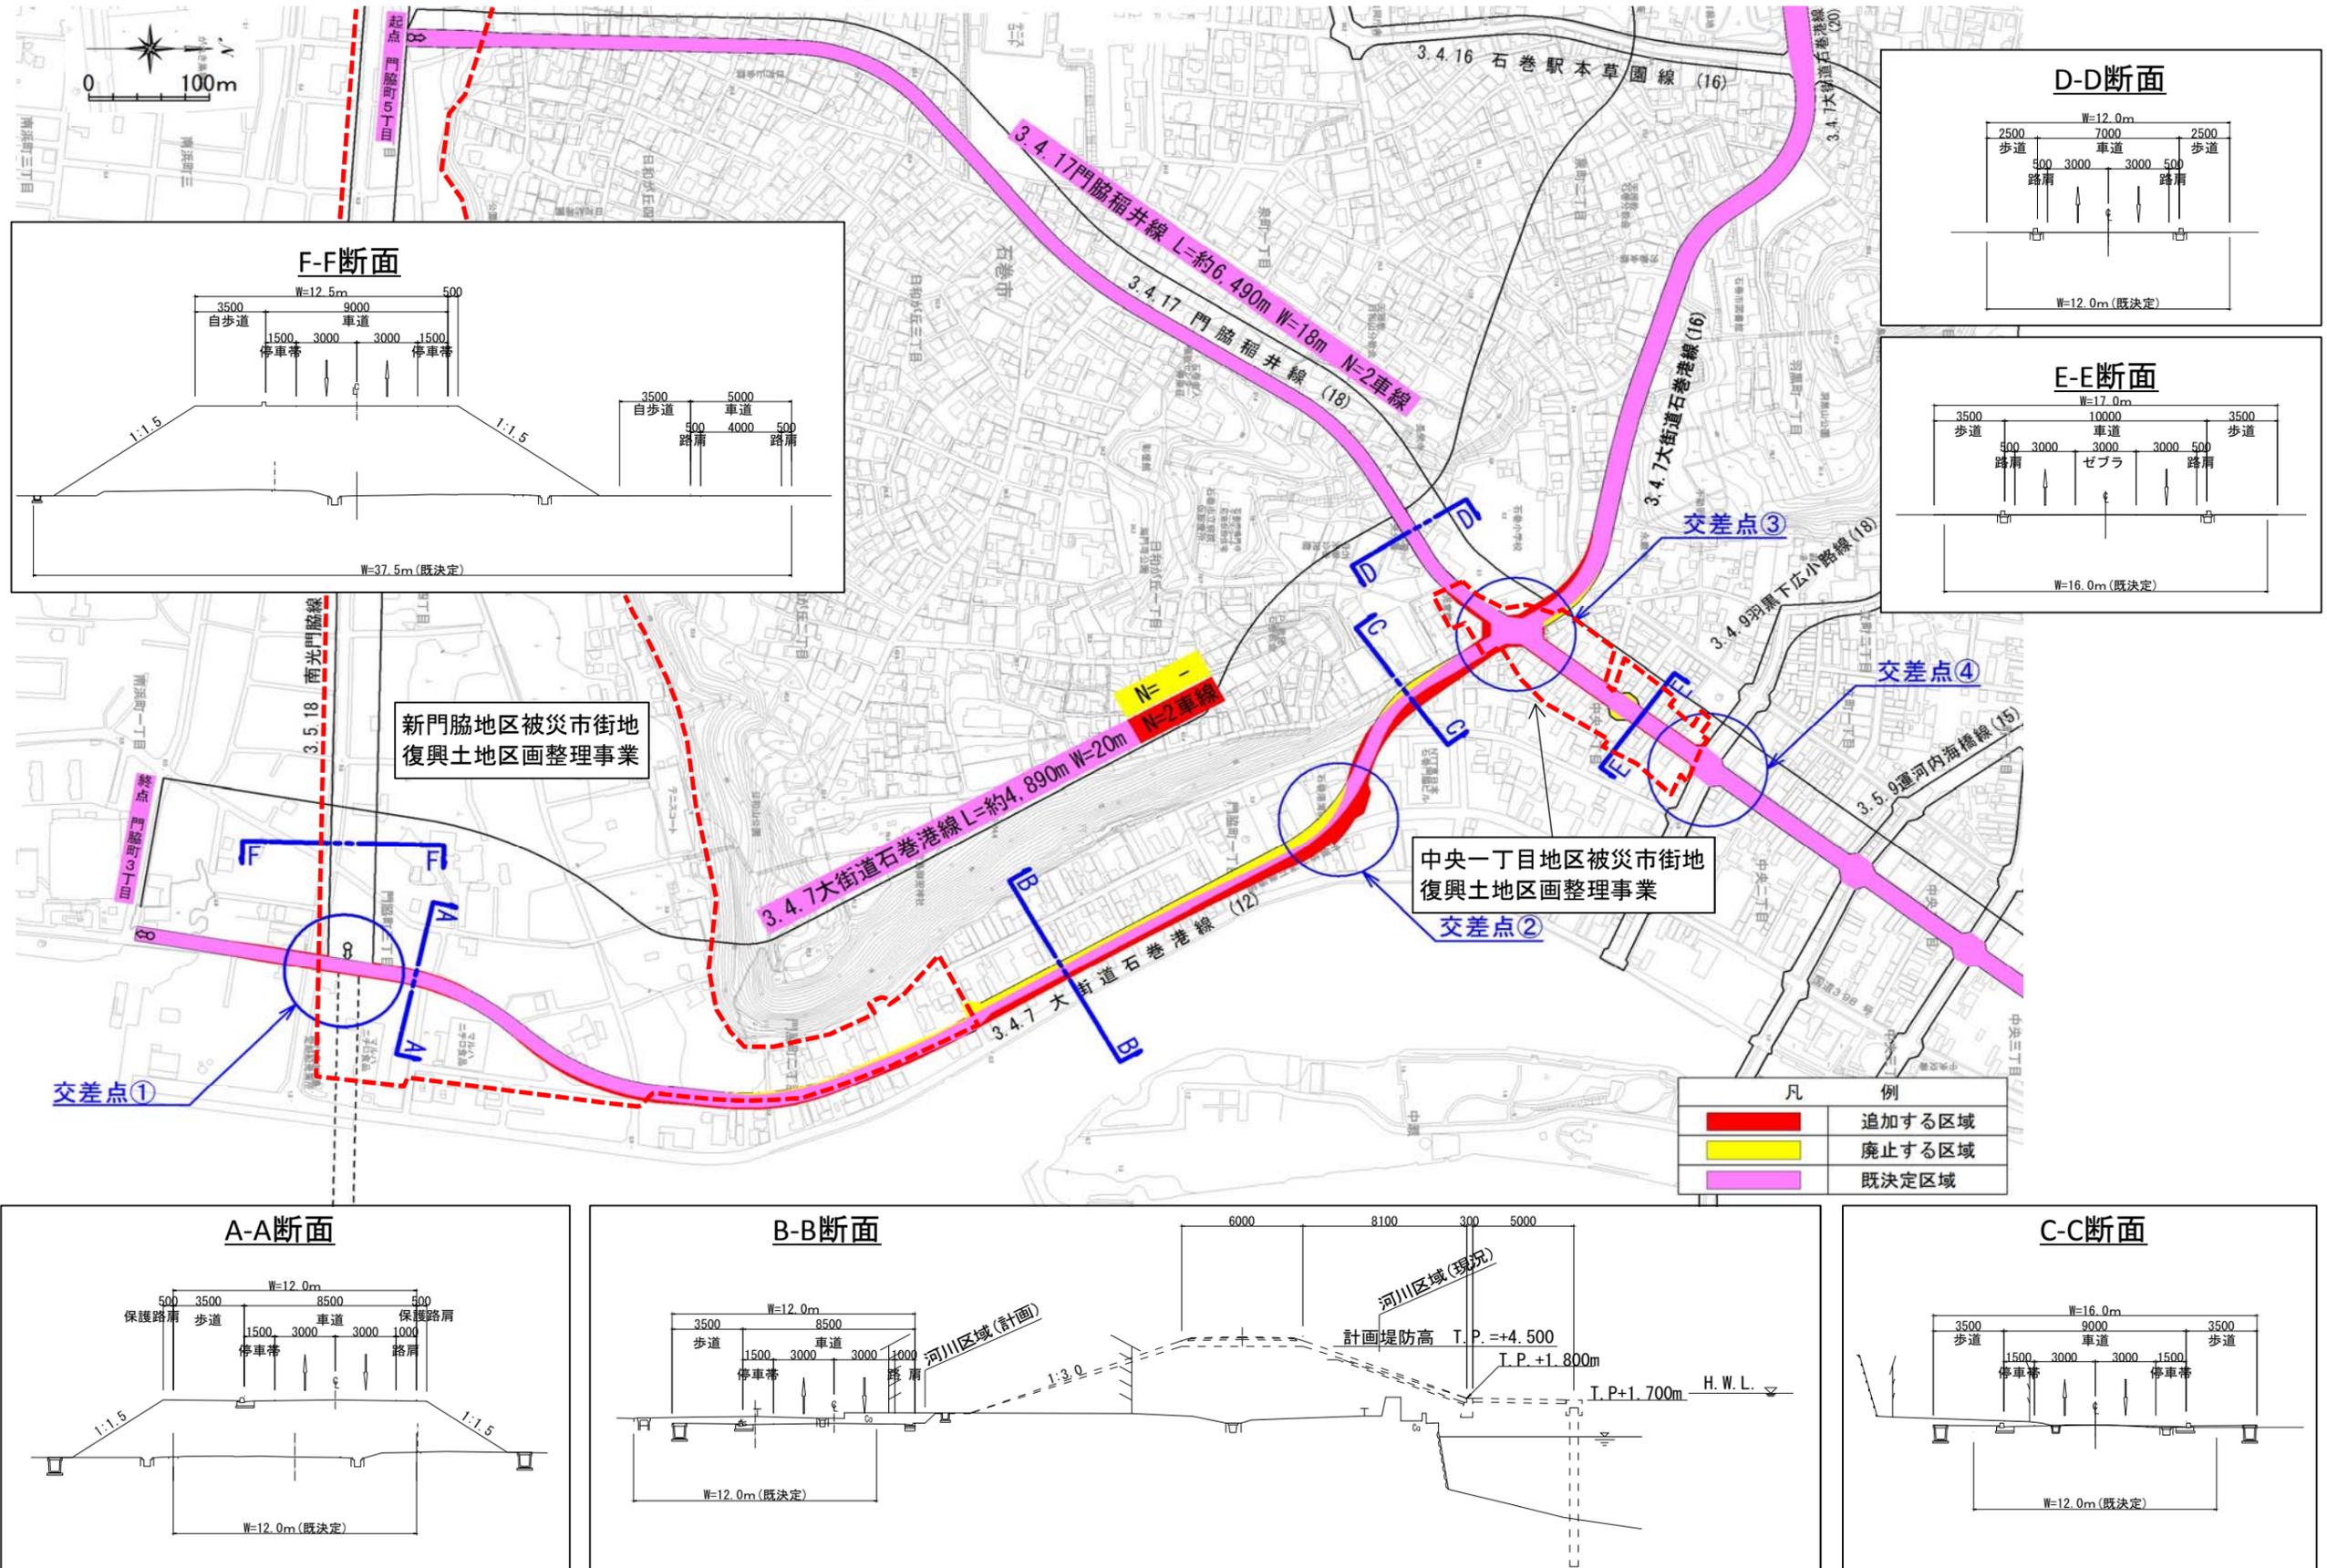

凡 例

| | |
|--------|----------|
| 追加する区域 | (Red) |
| 廃止する区域 | (Yellow) |
| 既決定区域 | (Pink) |



石巻広域都市計画道路の変更(石巻市)

石巻広域都市計画(土地区画整理事業:土地利用計画)

議案第2286号 参考資料

(1)新門脇地区被災市街地復興土地区画整理事業

(2)中央一丁目被災市街地復興土地区画整理事業

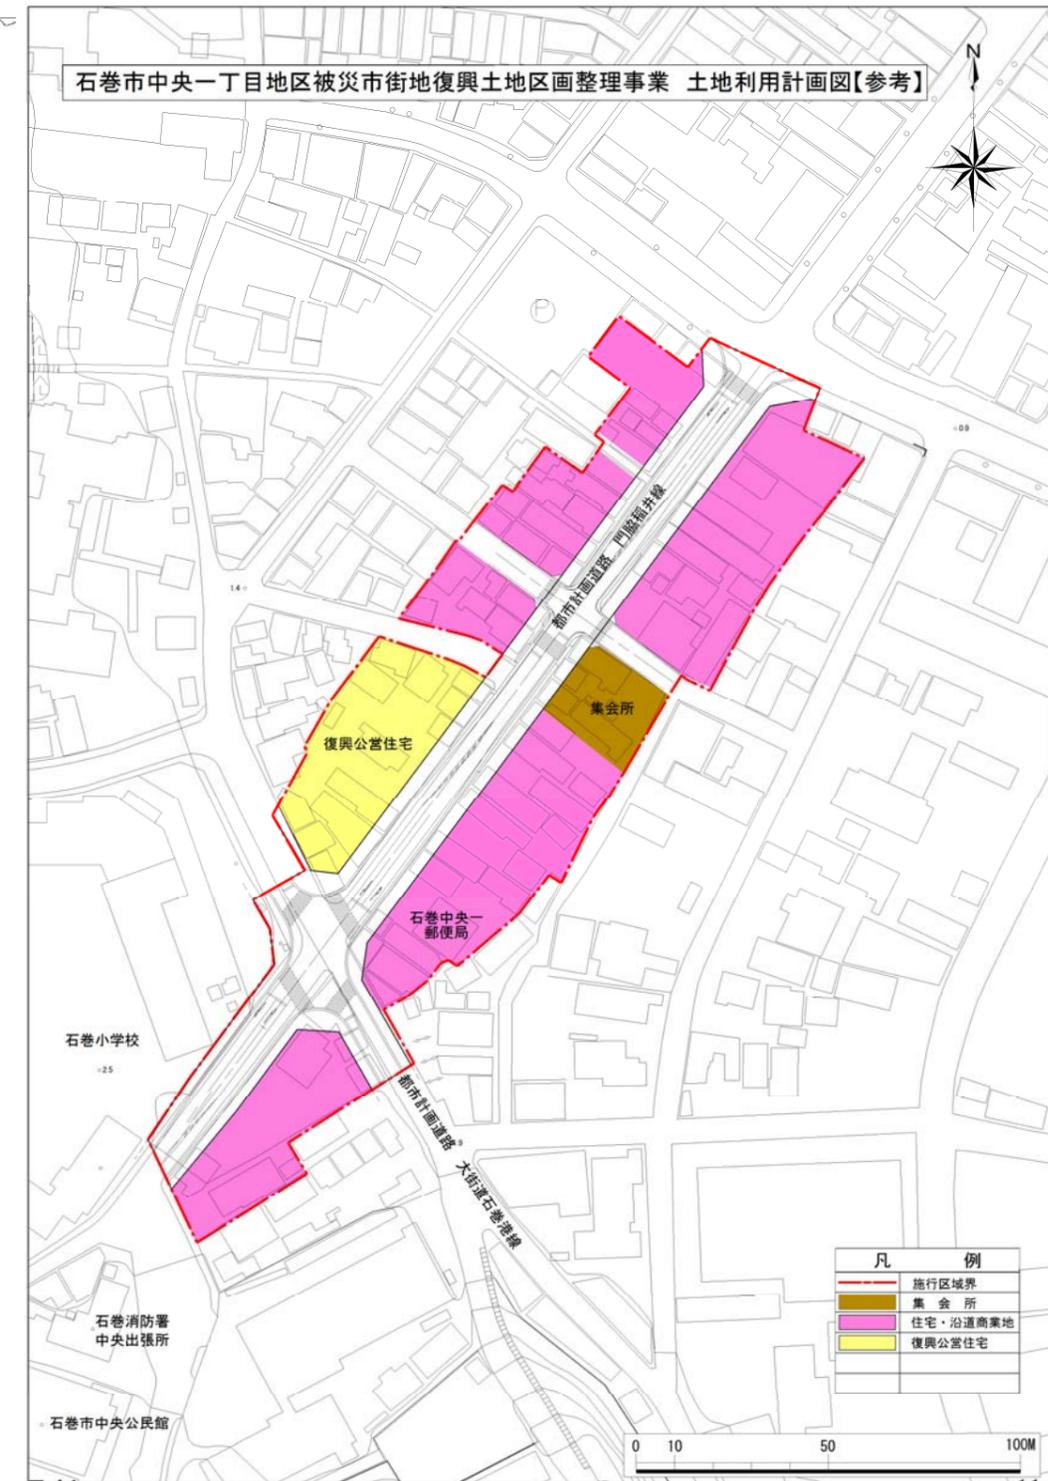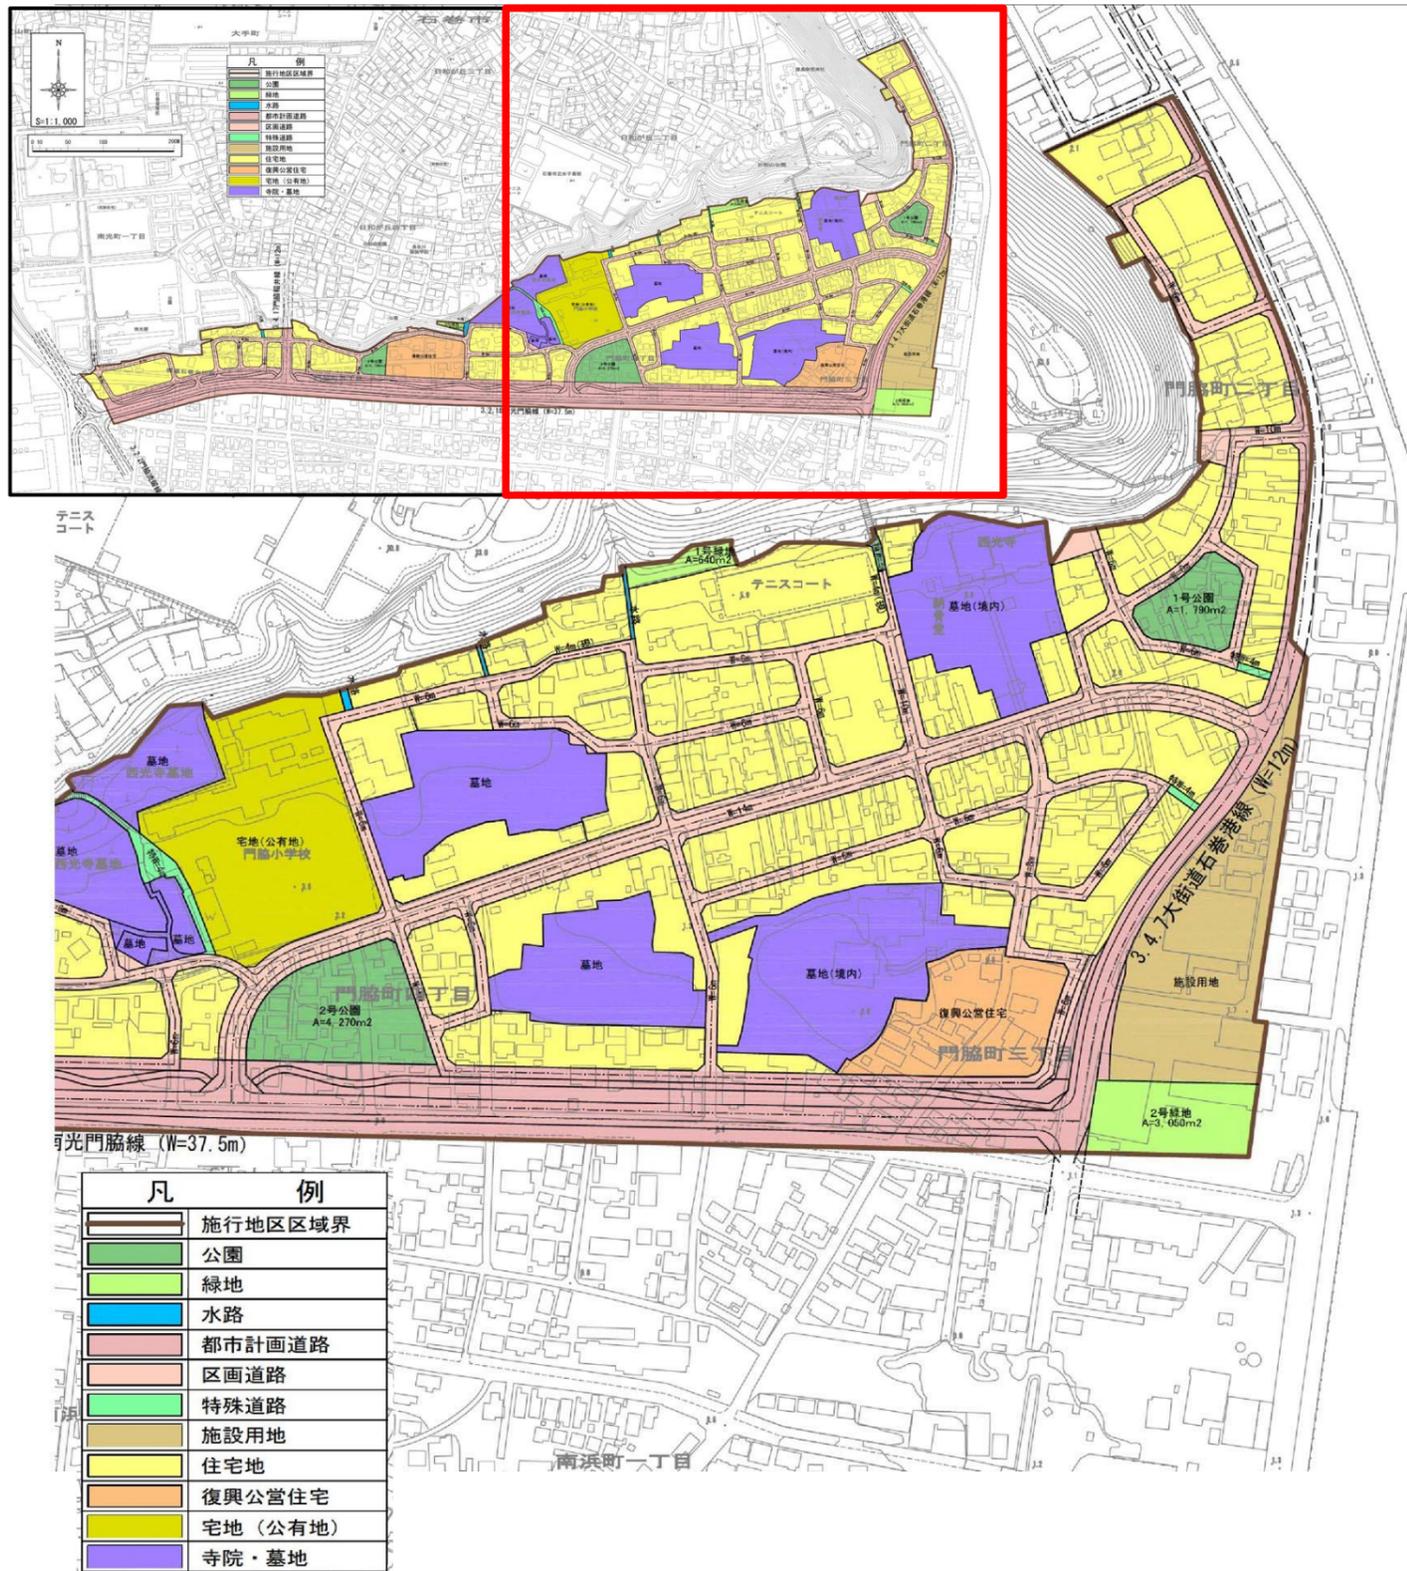


石巻広域都市計画道路の変更(石巻市)

石巻広域都市計画図(石巻市都市計画交差点計画図)

議案第2286号 参考資料

交差点① (3.2.18南光門脇線)

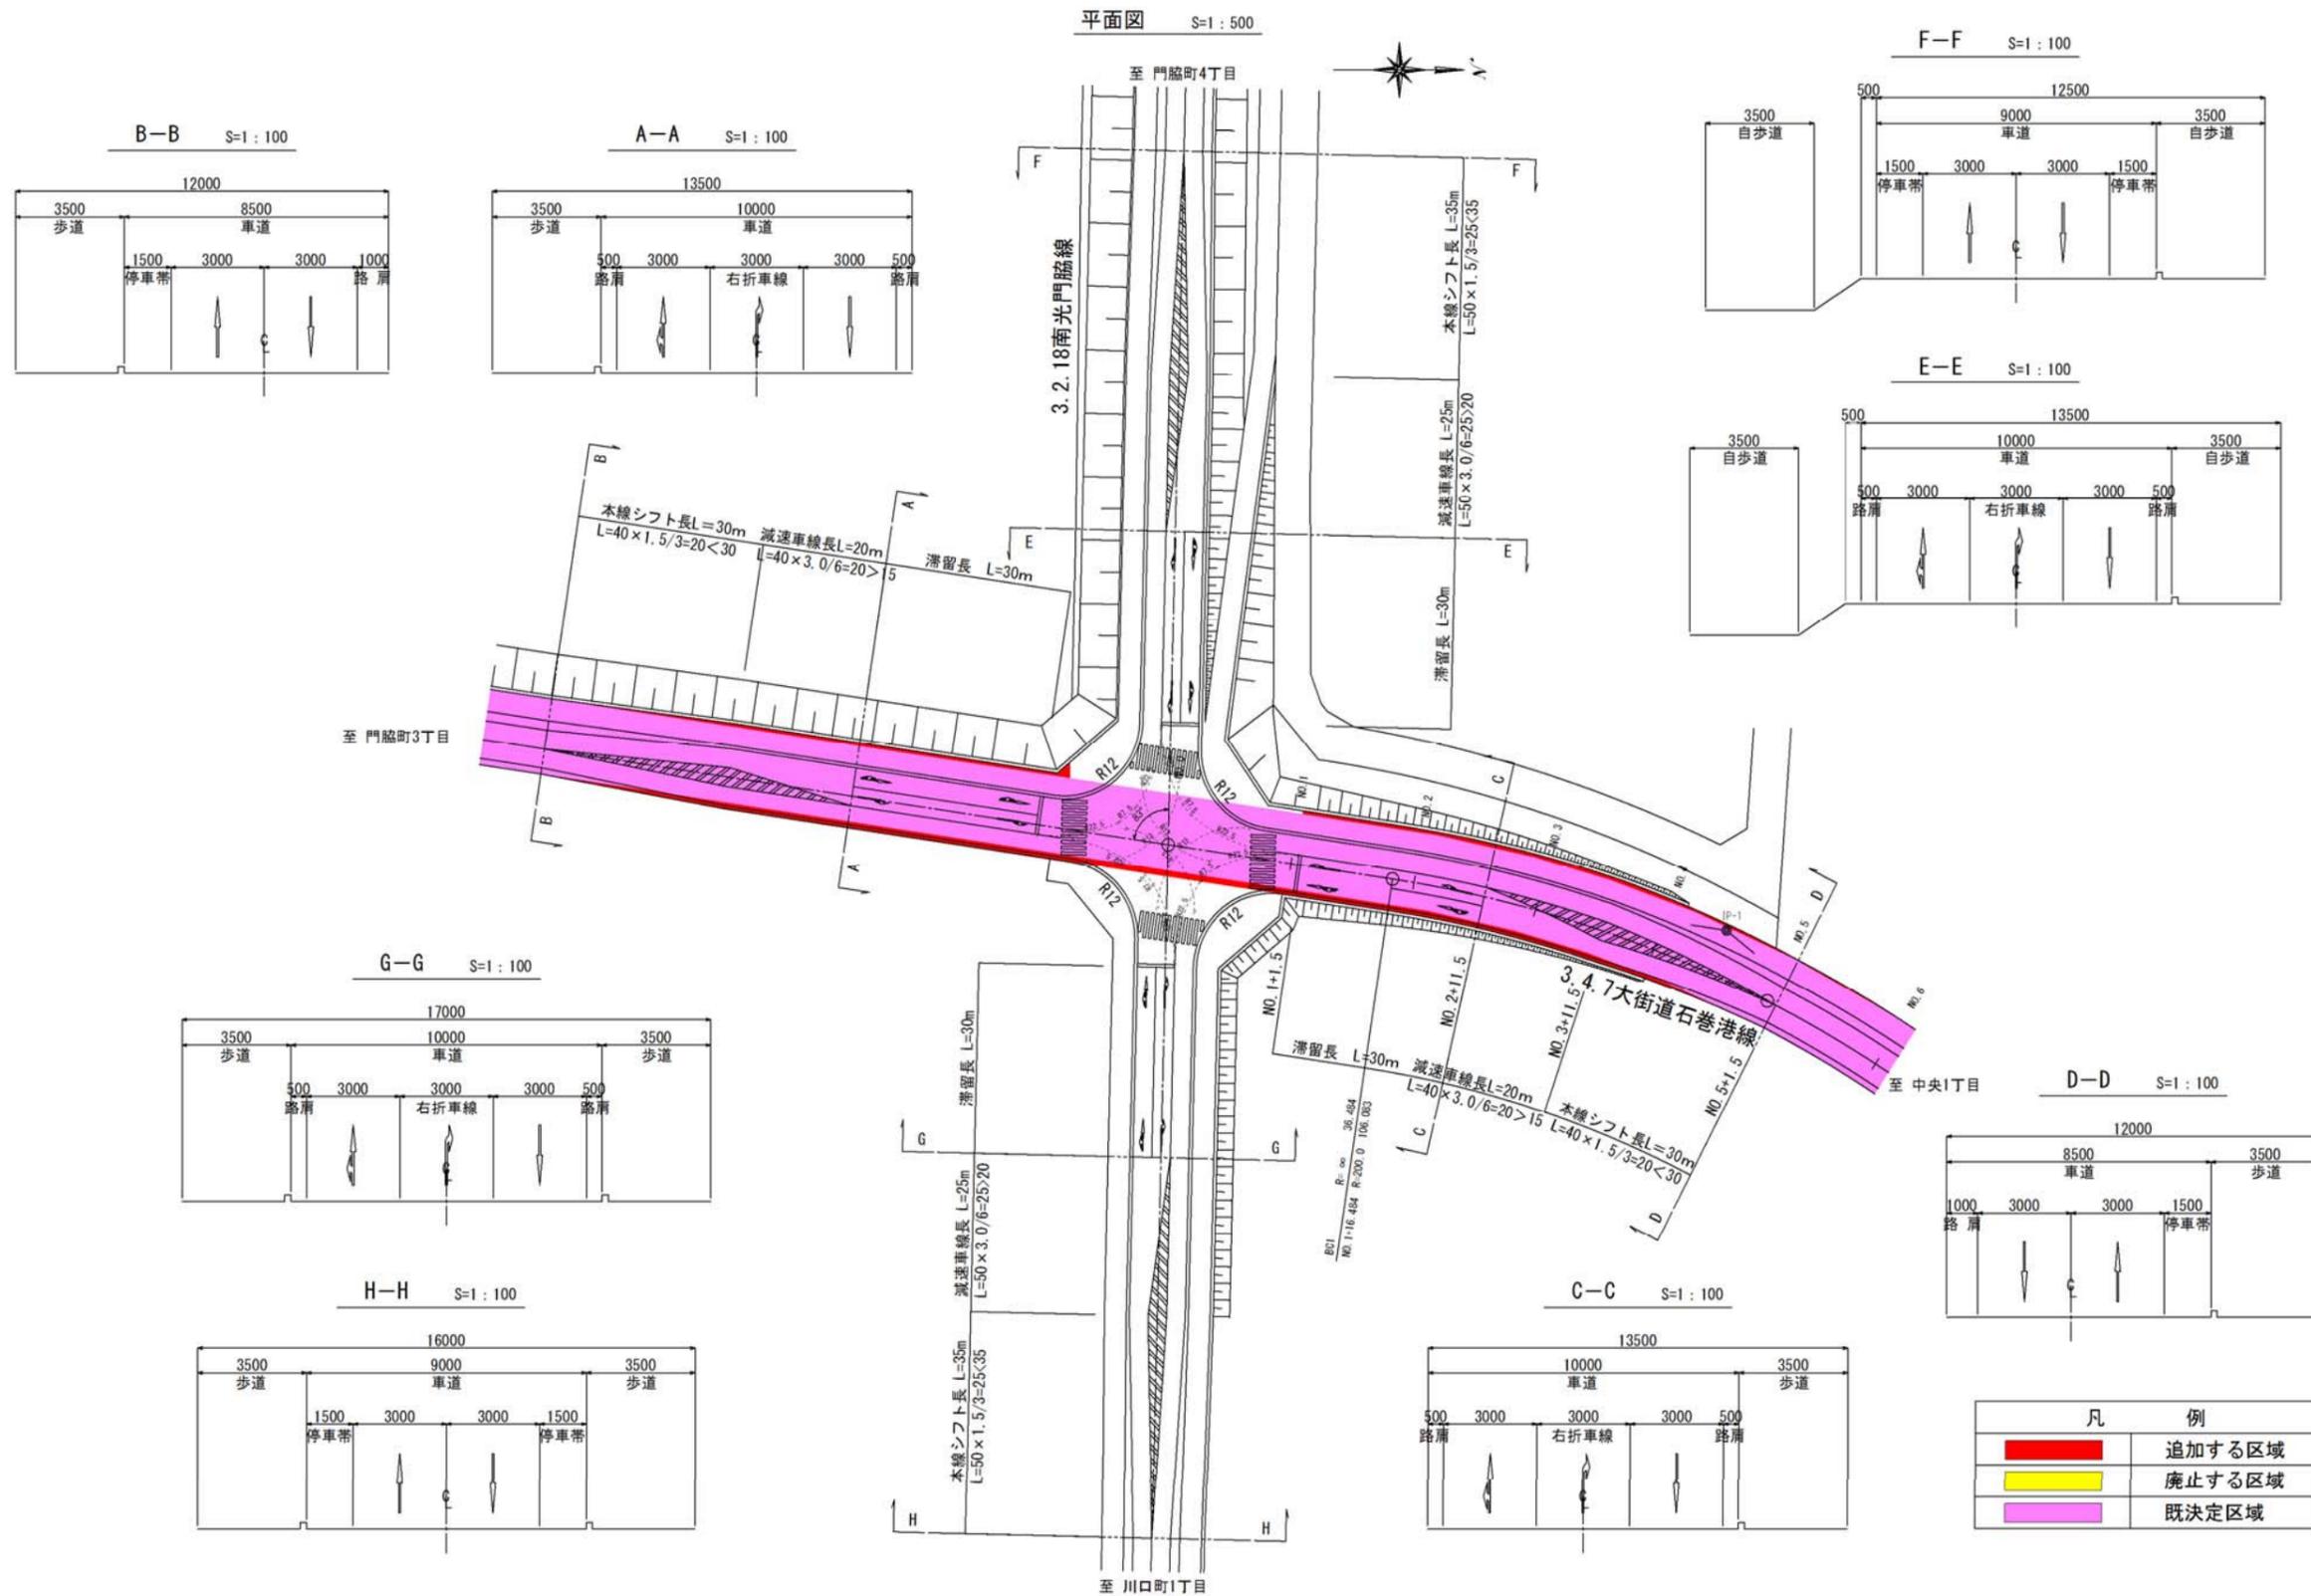







石巻広域都市計画道路の変更(石巻市)

石巻広域都市計画図(石巻市都市計画交差点計画図)

議案第2286号 参考資料

交差点② (県道石巻港線)









平面図 S=1:500

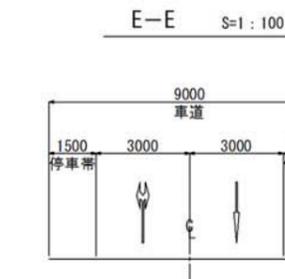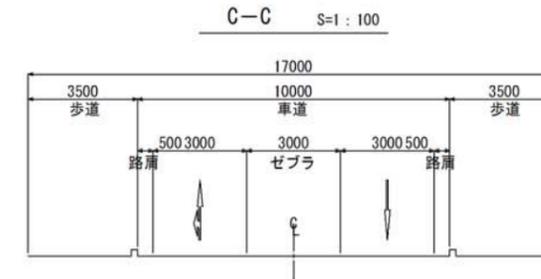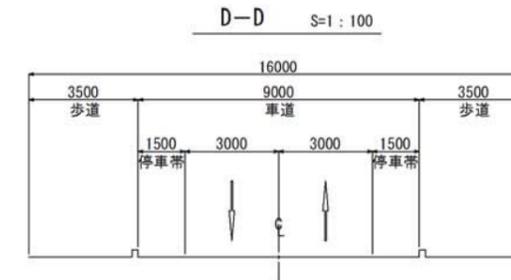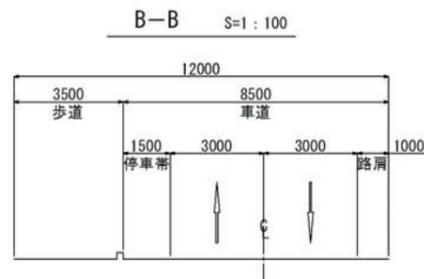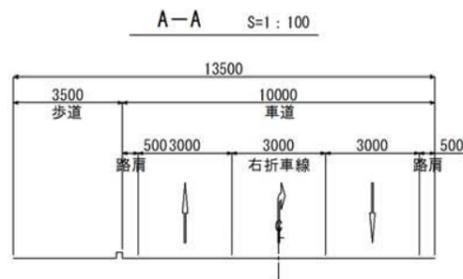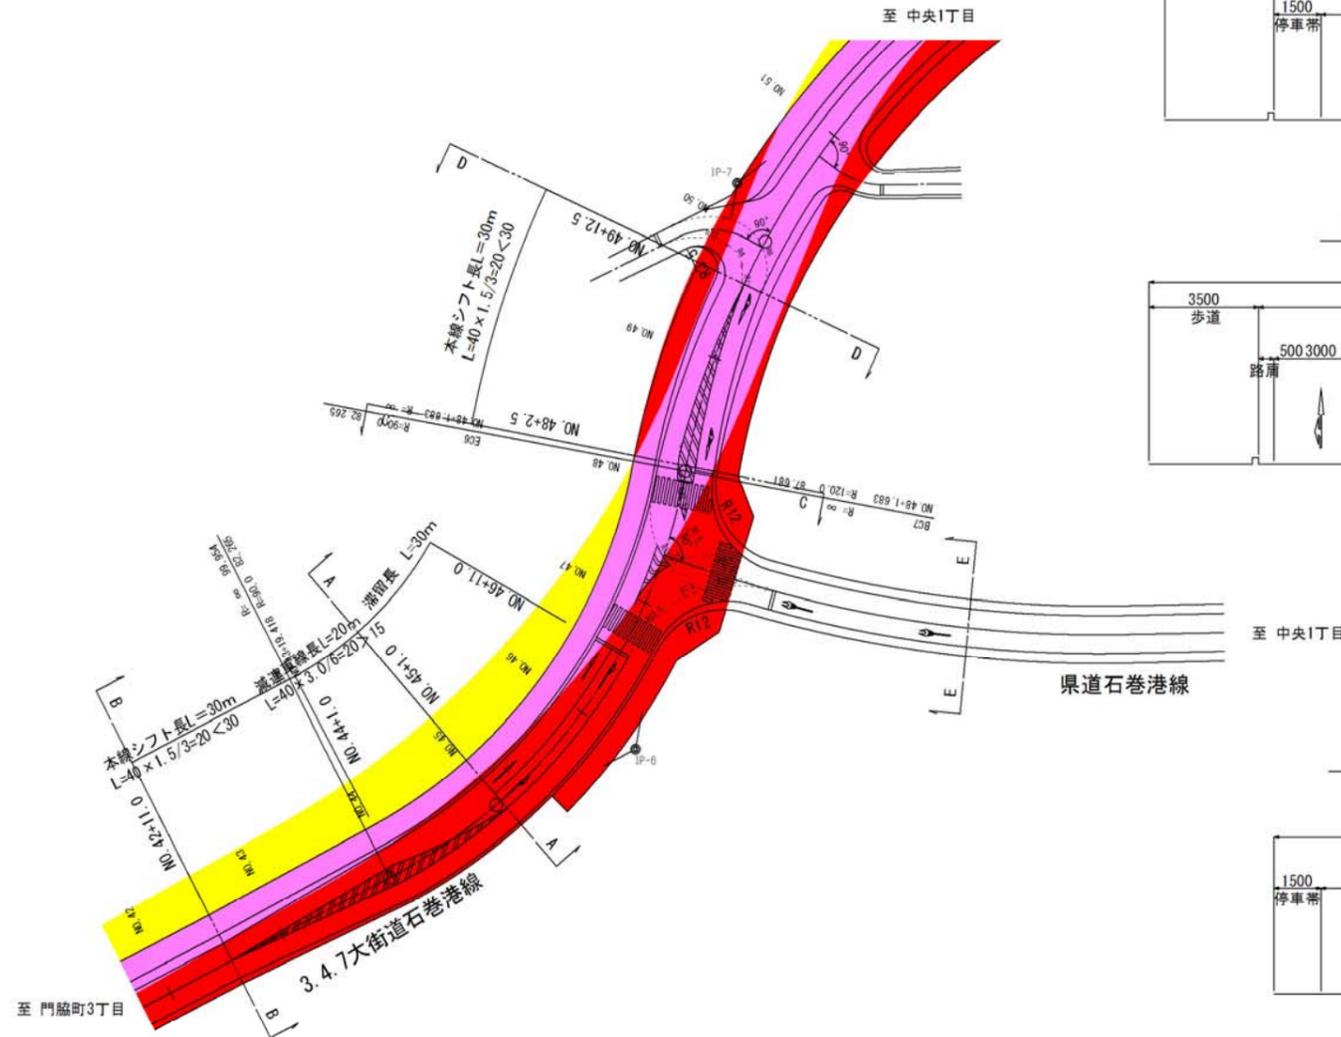

| 凡 | 例 |
|--|--------|
| | 追加する区域 |
| | 廃止する区域 |
| | 既決定区域 |

石巻広域都市計画道路の変更(石巻市)

交差点③ (3.4.17門脇稲井線)

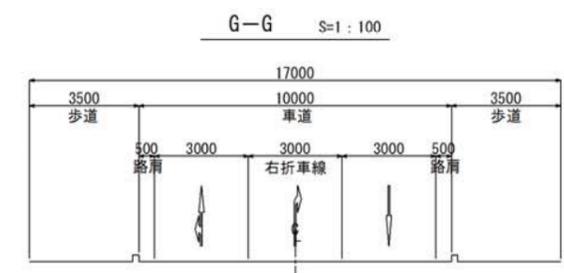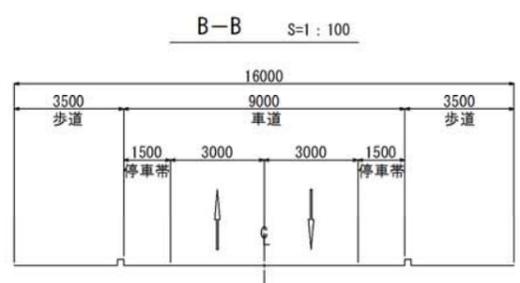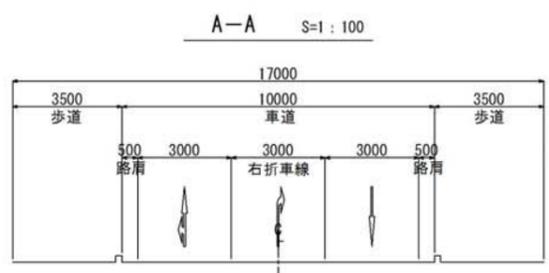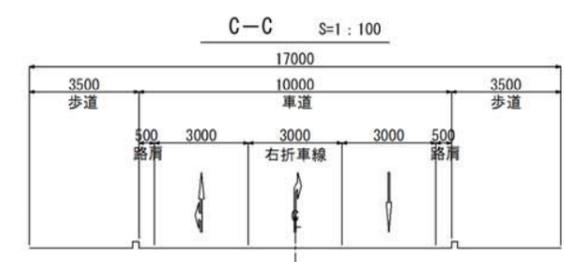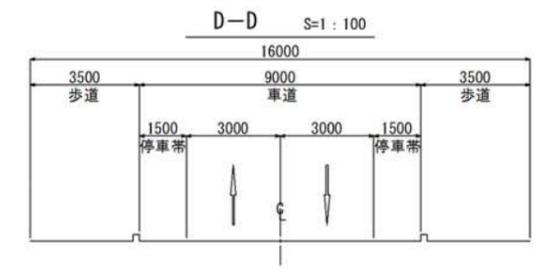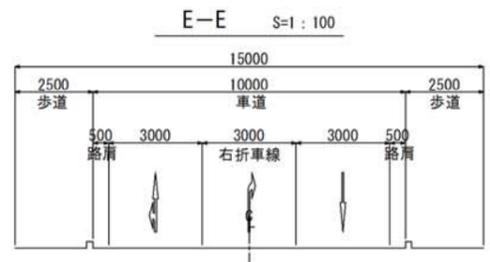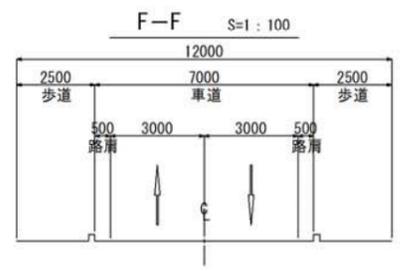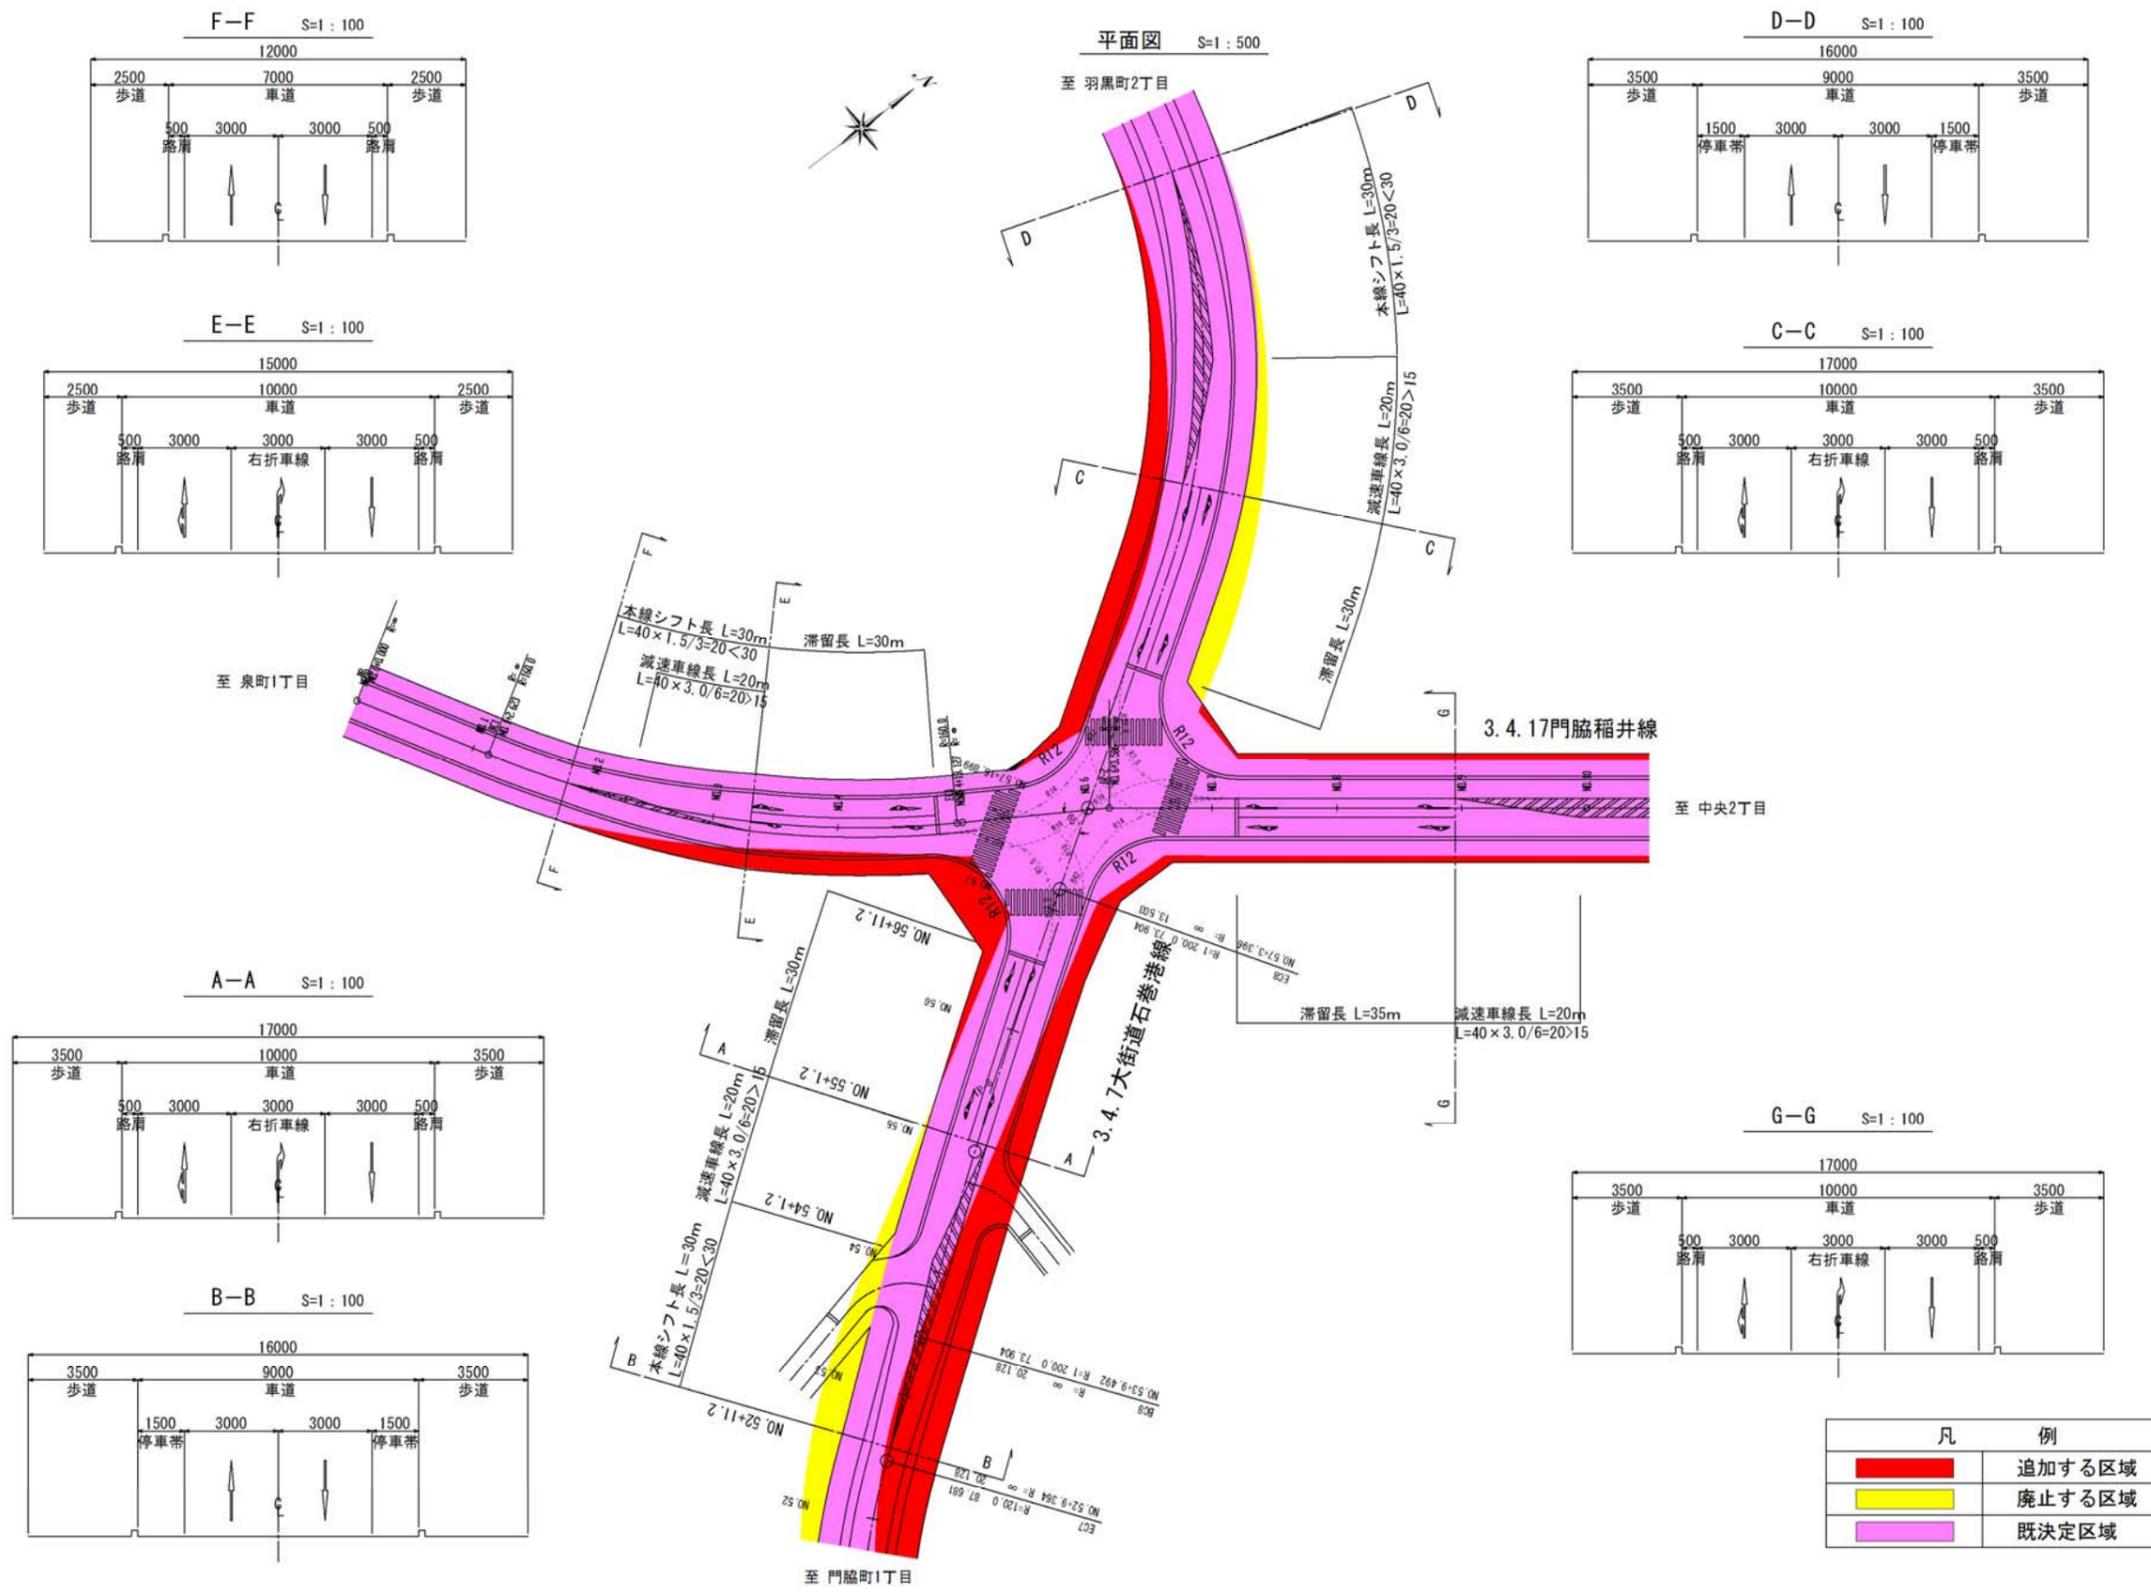


| 凡 例 | |
|--|--------|
| | 追加する区域 |
| | 廃止する区域 |
| | 既決定区域 |

石巻広域都市計画道路の変更(石巻市)

石巻広域都市計画図(石巻市都市計画交差点計画図)

議案第2286号 参考資料

交差点④ (3.4.9羽黒下広小路線)

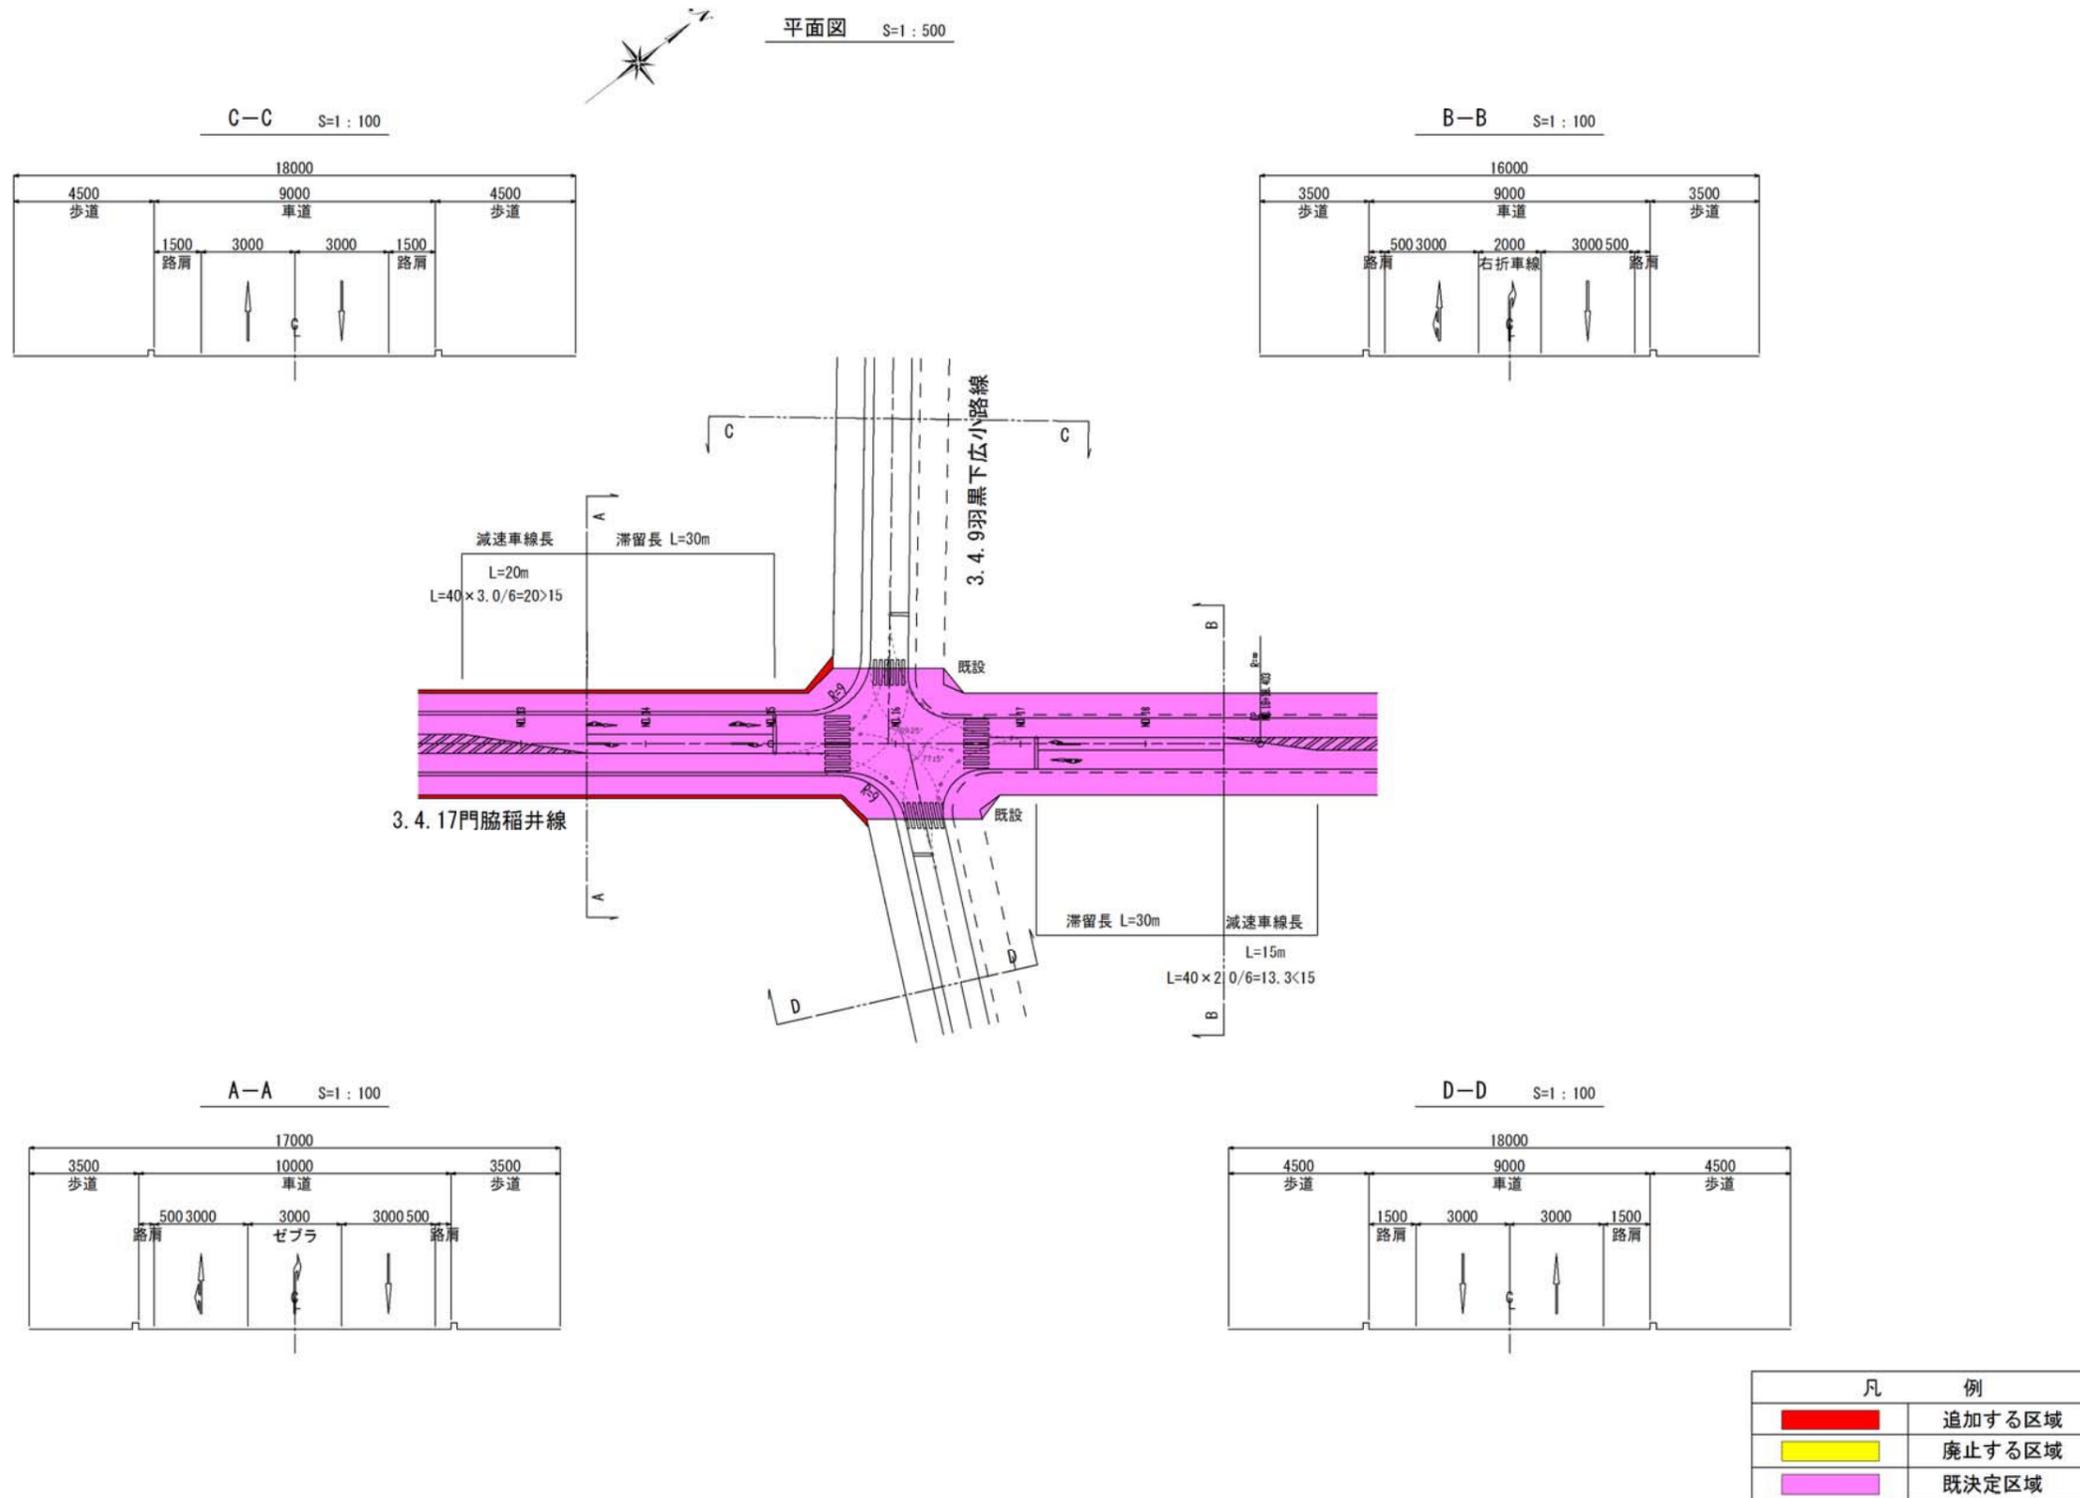

石巻広域都市計画道路の変更(石巻市)