

## 第 1 7 8 回宮城県都市計画審議会

### 参 考 資 料


- 議案第 2 3 2 1 号 栗原都市計画道路の変更について…………… 1
- 議案第 2 3 2 2 号 志津川都市計画道路の変更について…………… 4
- 議案第 2 3 2 3 号 仙塩広域都市計画下水道の変更について…………… 1 1

平 成 2 7 年 8 月

宮城県都市計画審議会

# 栗原都市計画道路 計画図


議案第2321号 参考資料

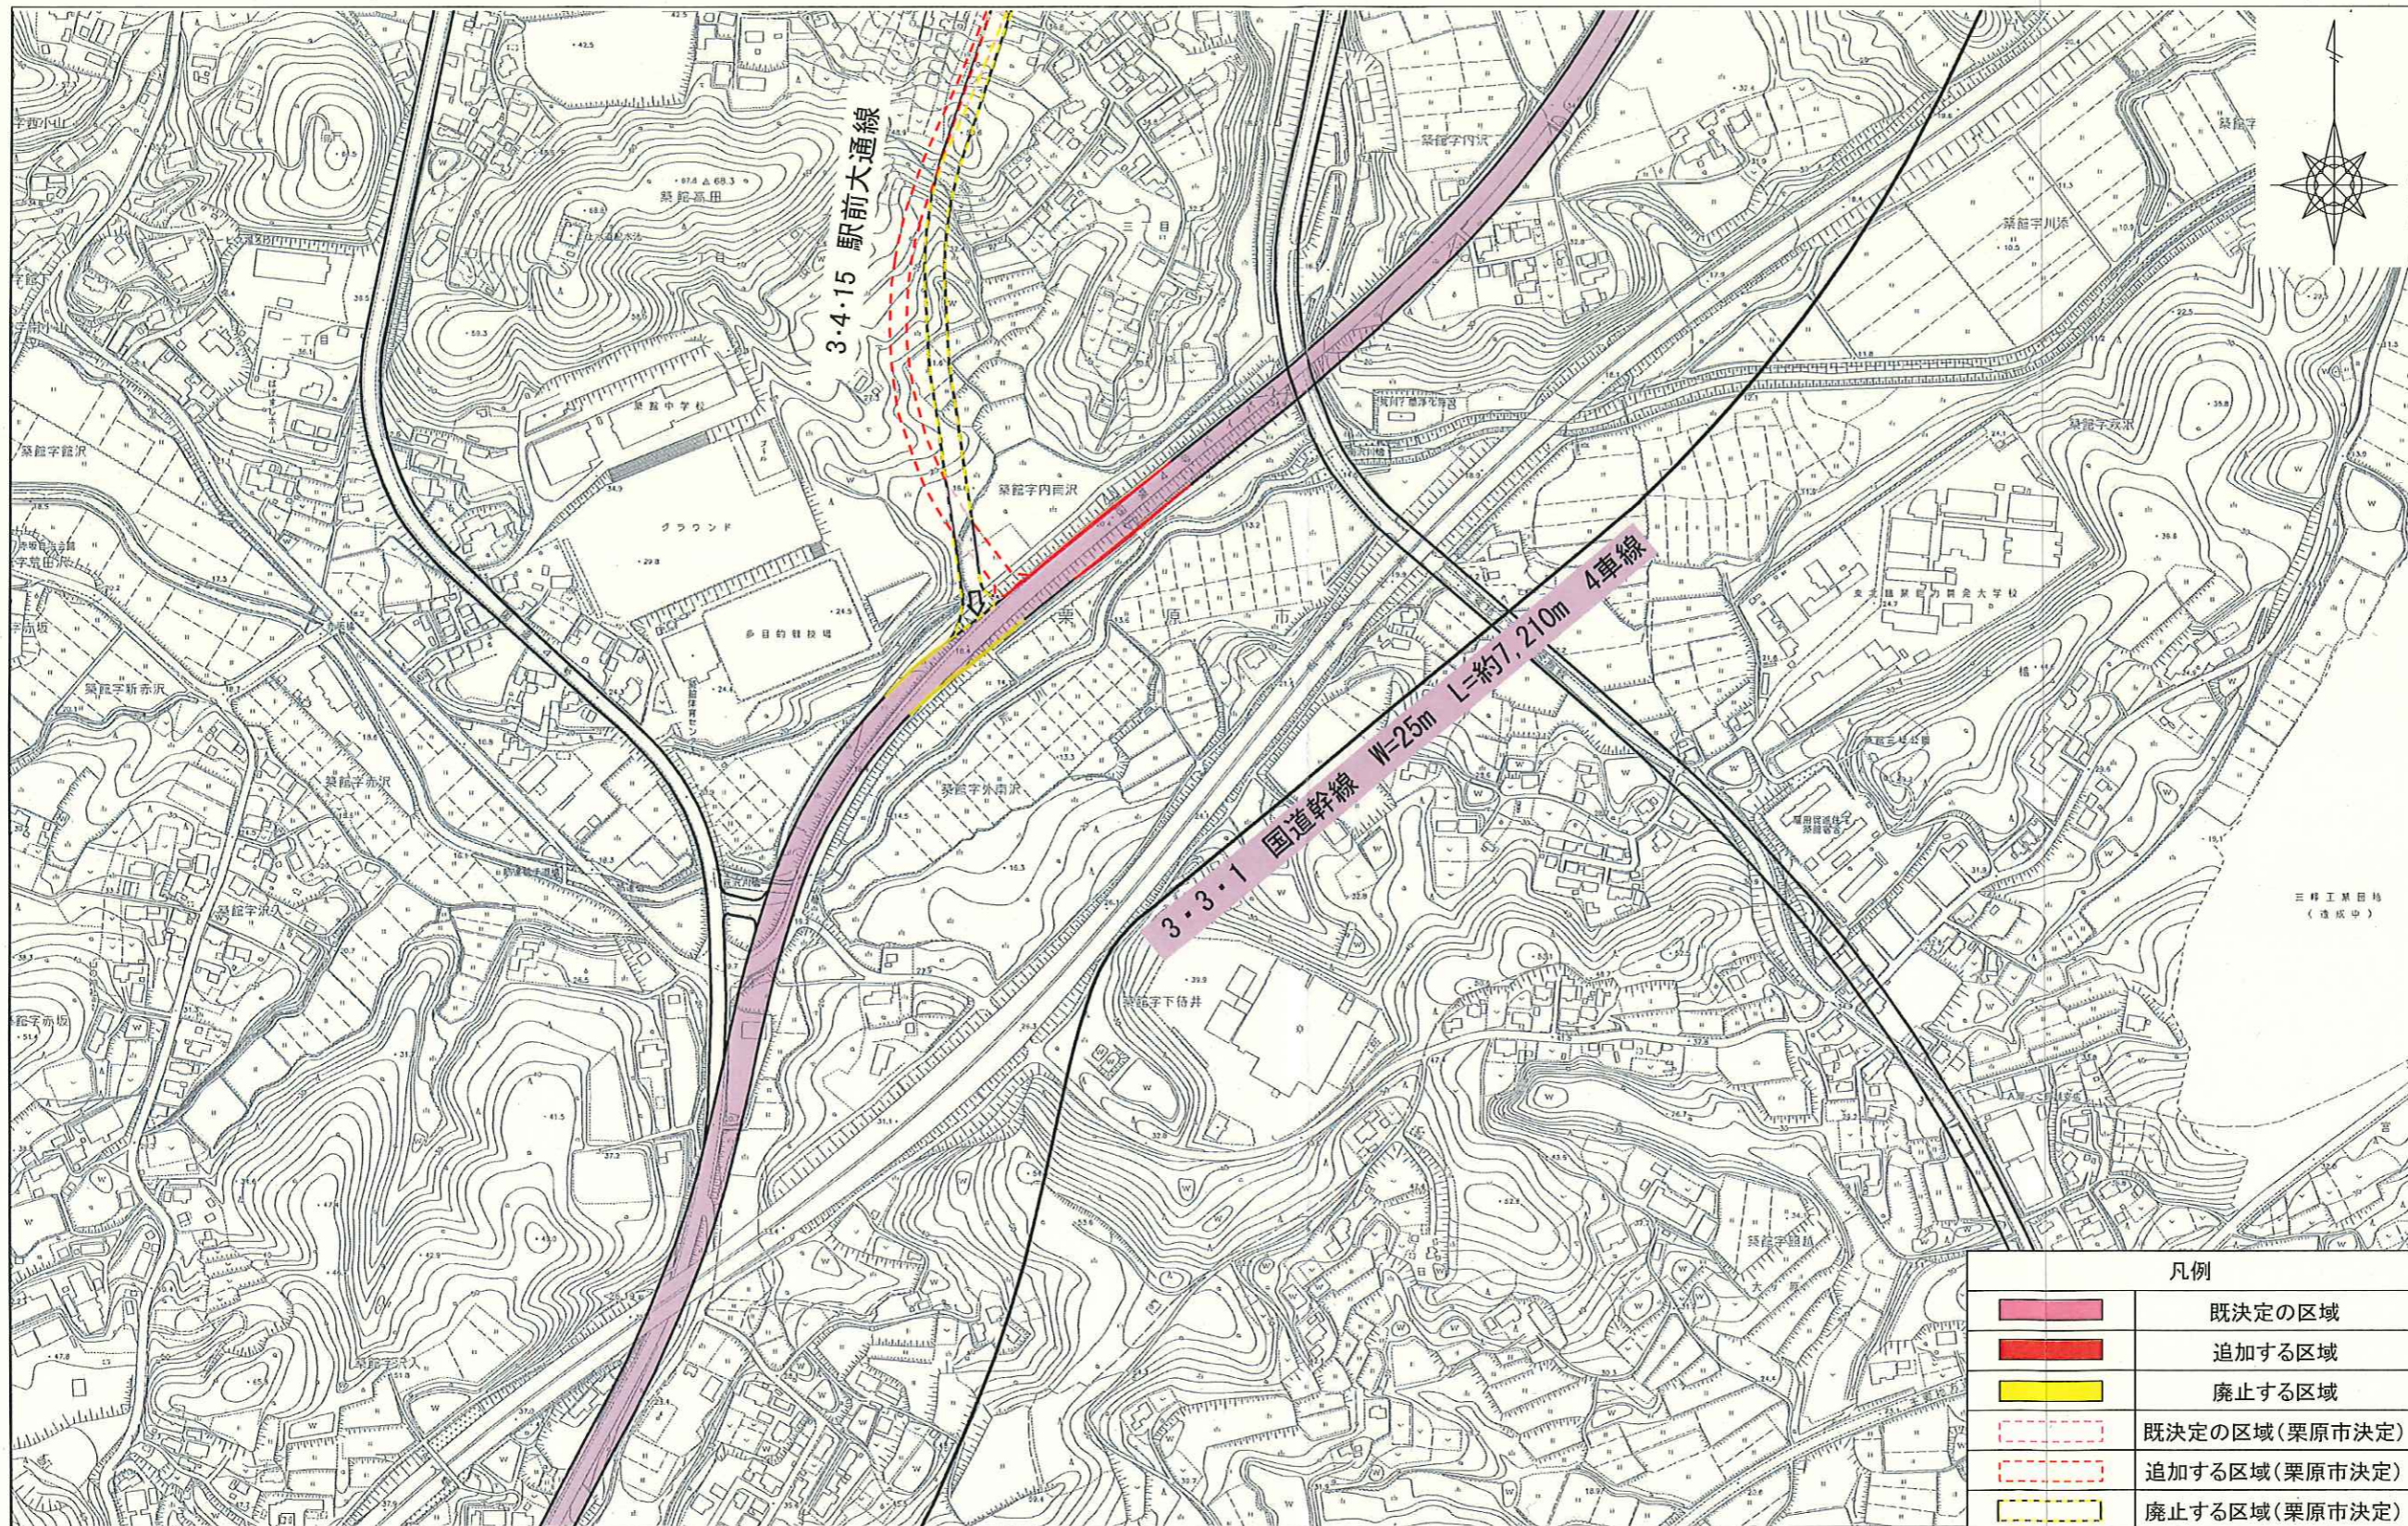


栗原都市計画道路の変更(栗原市)

3・3・1 国道幹線

W=25m区間 横断図

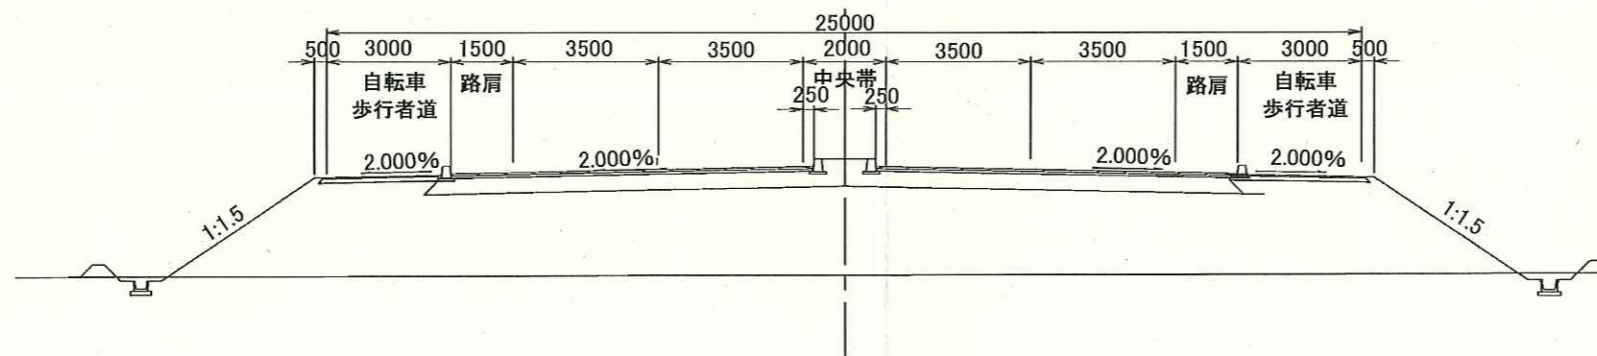


W=23m区間 横断図

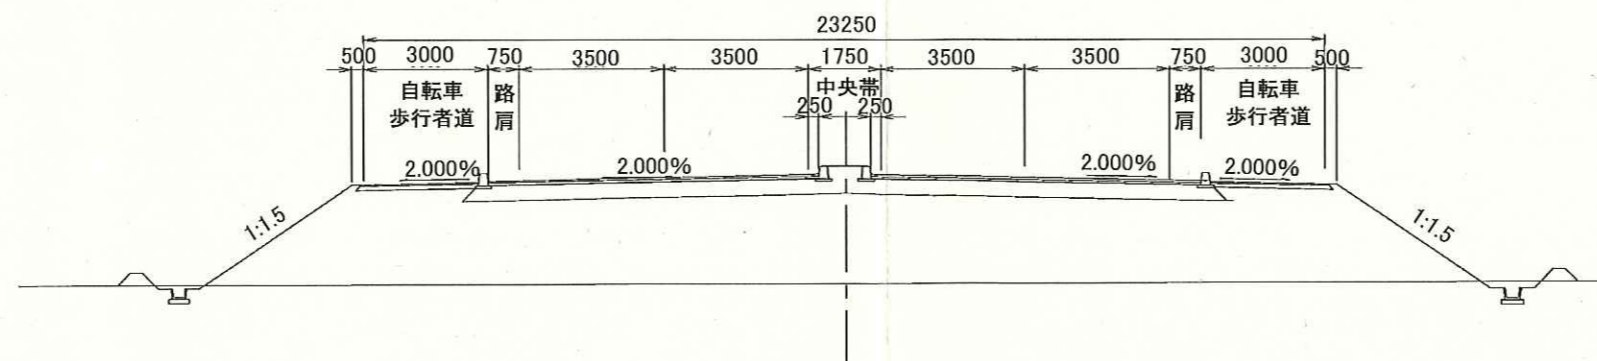

栗原都市計画道路の変更（栗原市）

3-3-1 国道幹線×3-4-15 駅前大通線

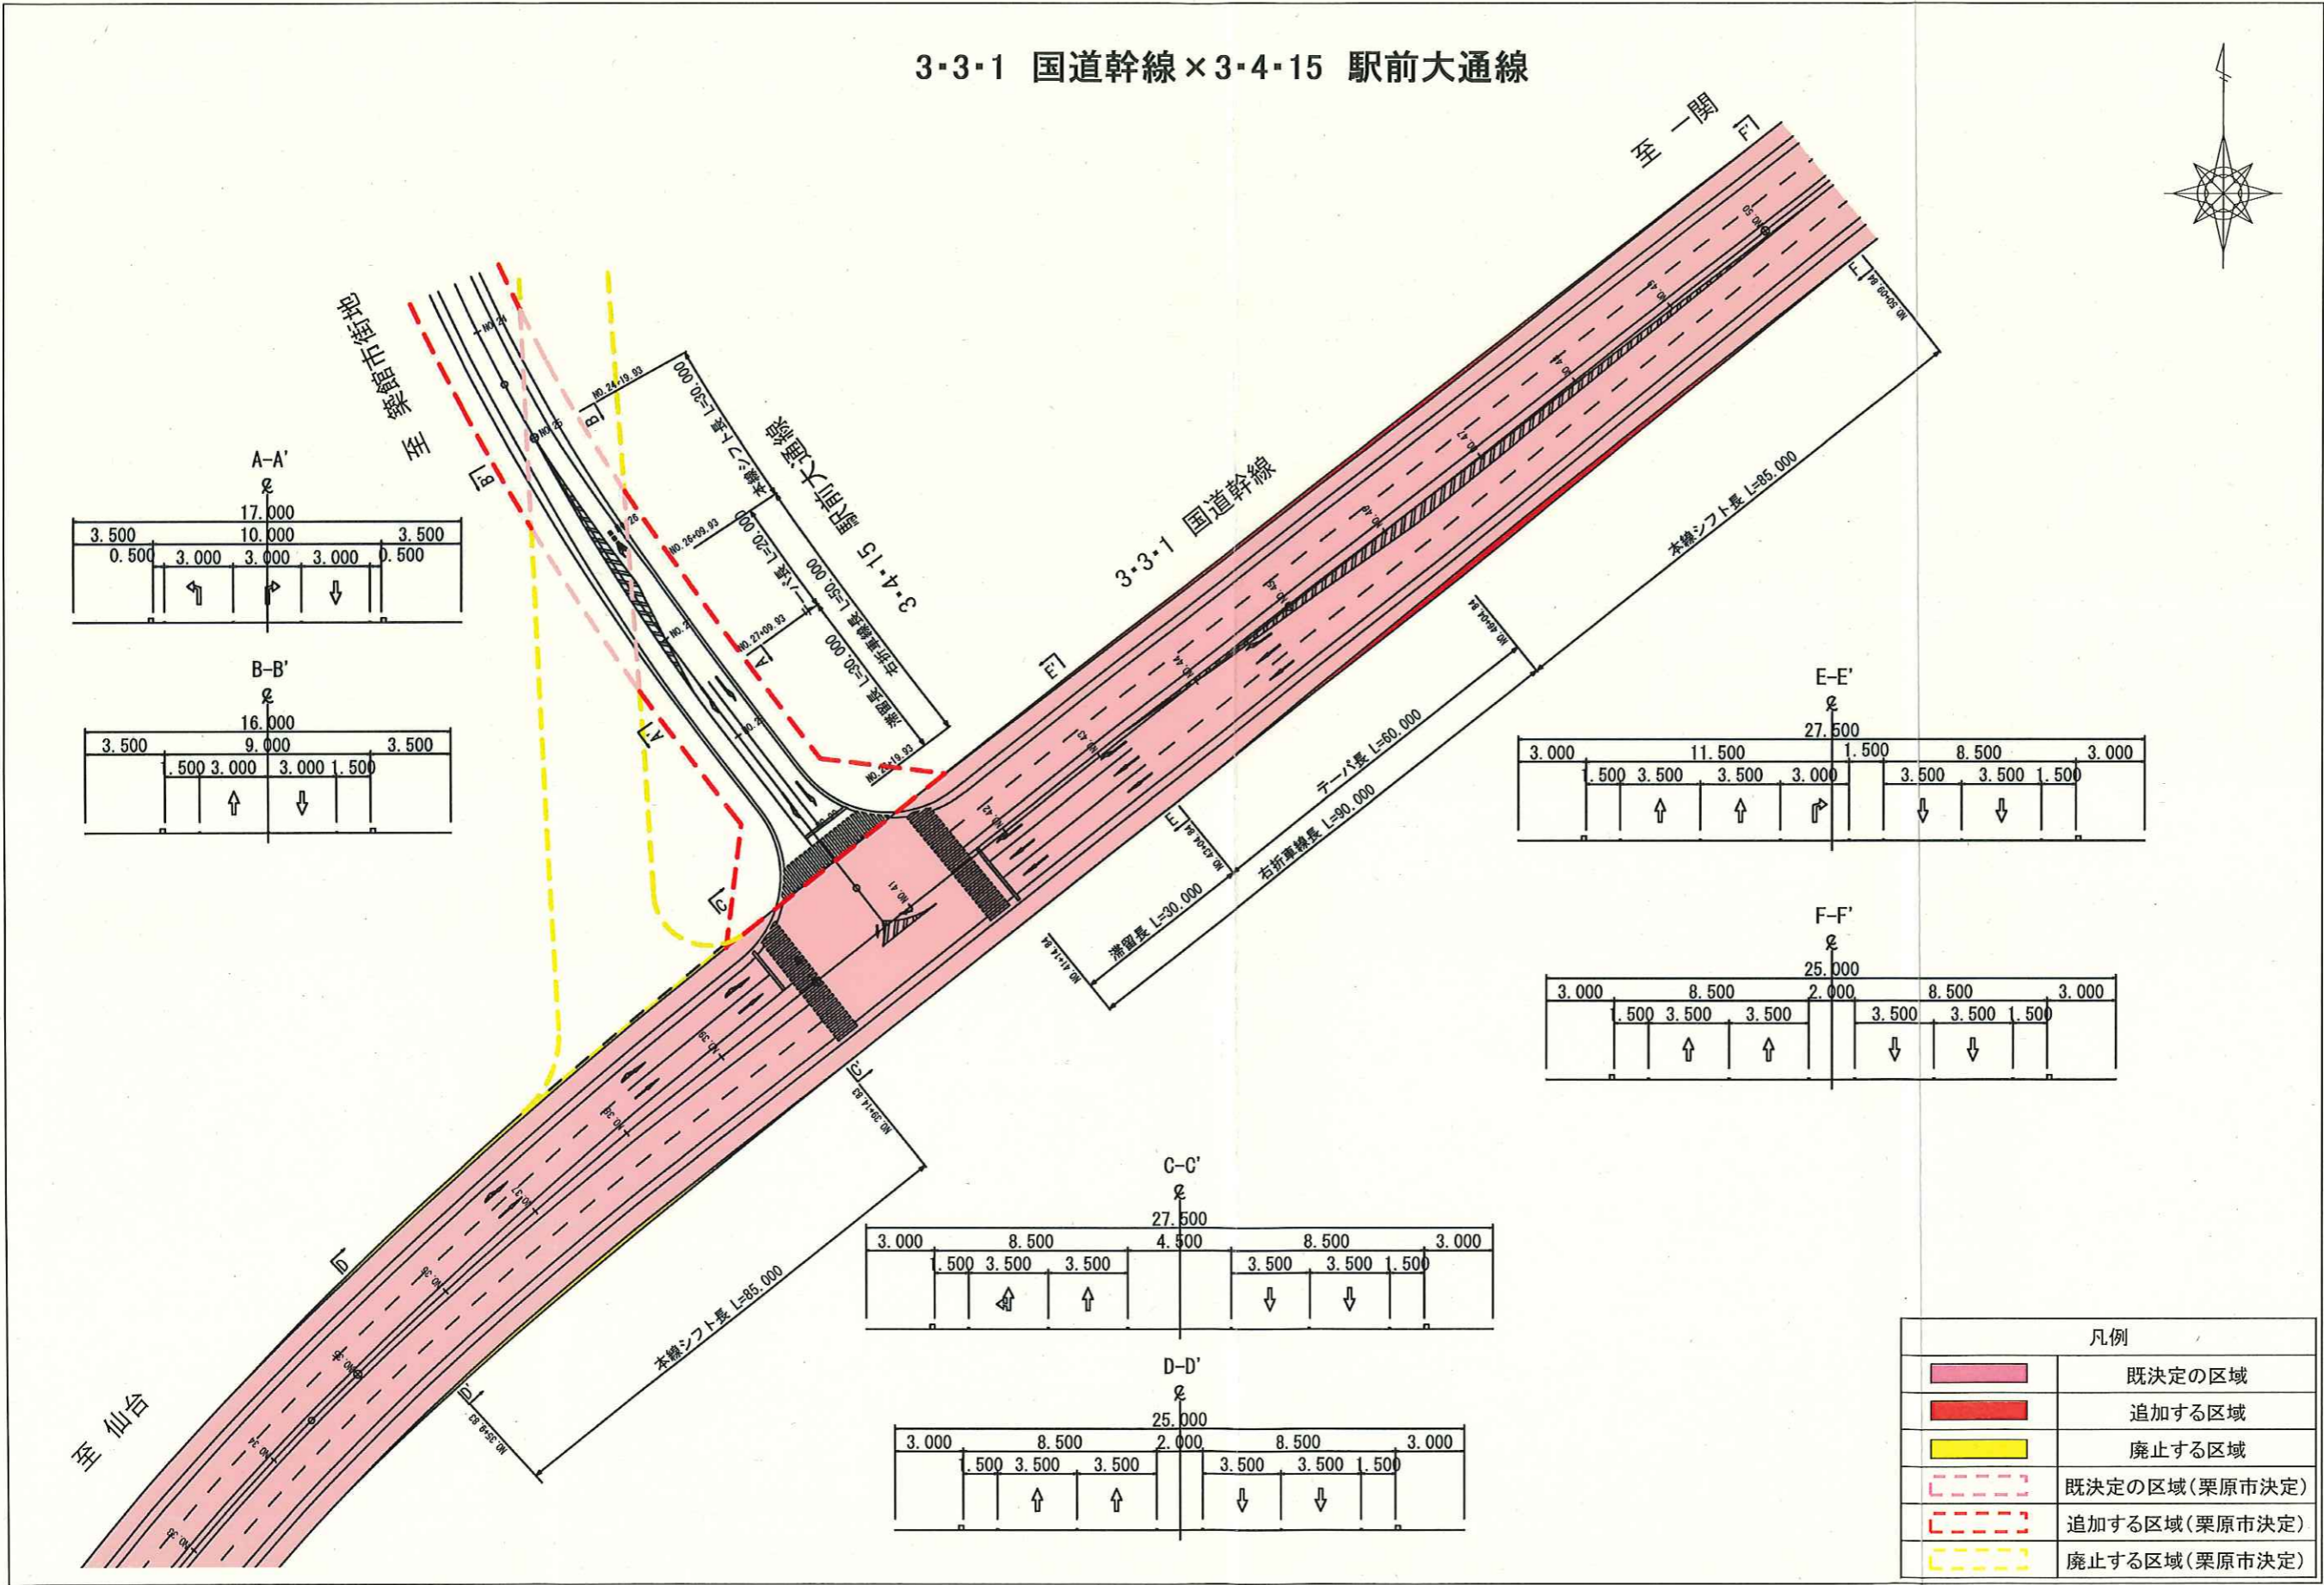


栗原都市計画道路の変更（栗原市）

凡例	
<span style="display: inline-block; width: 15px; height: 10px; background-color: #f08080; border: 1px solid black;"></span>	既決定の区域
<span style="display: inline-block; width: 15px; height: 10px; background-color: #ff0000; border: 1px solid black;"></span>	追加する区域
<span style="display: inline-block; width: 15px; height: 10px; background-color: #ffff00; border: 1px solid black;"></span>	廃止する区域
<span style="display: inline-block; width: 15px; height: 10px; border-top: 1px dashed red; border-bottom: 1px dashed red; border-left: 1px dashed red; border-right: 1px dashed red;"></span>	既決定の区域(栗原市決定)
<span style="display: inline-block; width: 15px; height: 10px; border-top: 1px dashed red; border-bottom: 1px dashed red; border-left: 1px dashed red; border-right: 1px dashed red;"></span>	追加する区域(栗原市決定)
<span style="display: inline-block; width: 15px; height: 10px; border-top: 1px dashed yellow; border-bottom: 1px dashed yellow; border-left: 1px dashed yellow; border-right: 1px dashed yellow;"></span>	廃止する区域(栗原市決定)

# 志津川都市計画道路 計画図


議案第2322号 参考資料

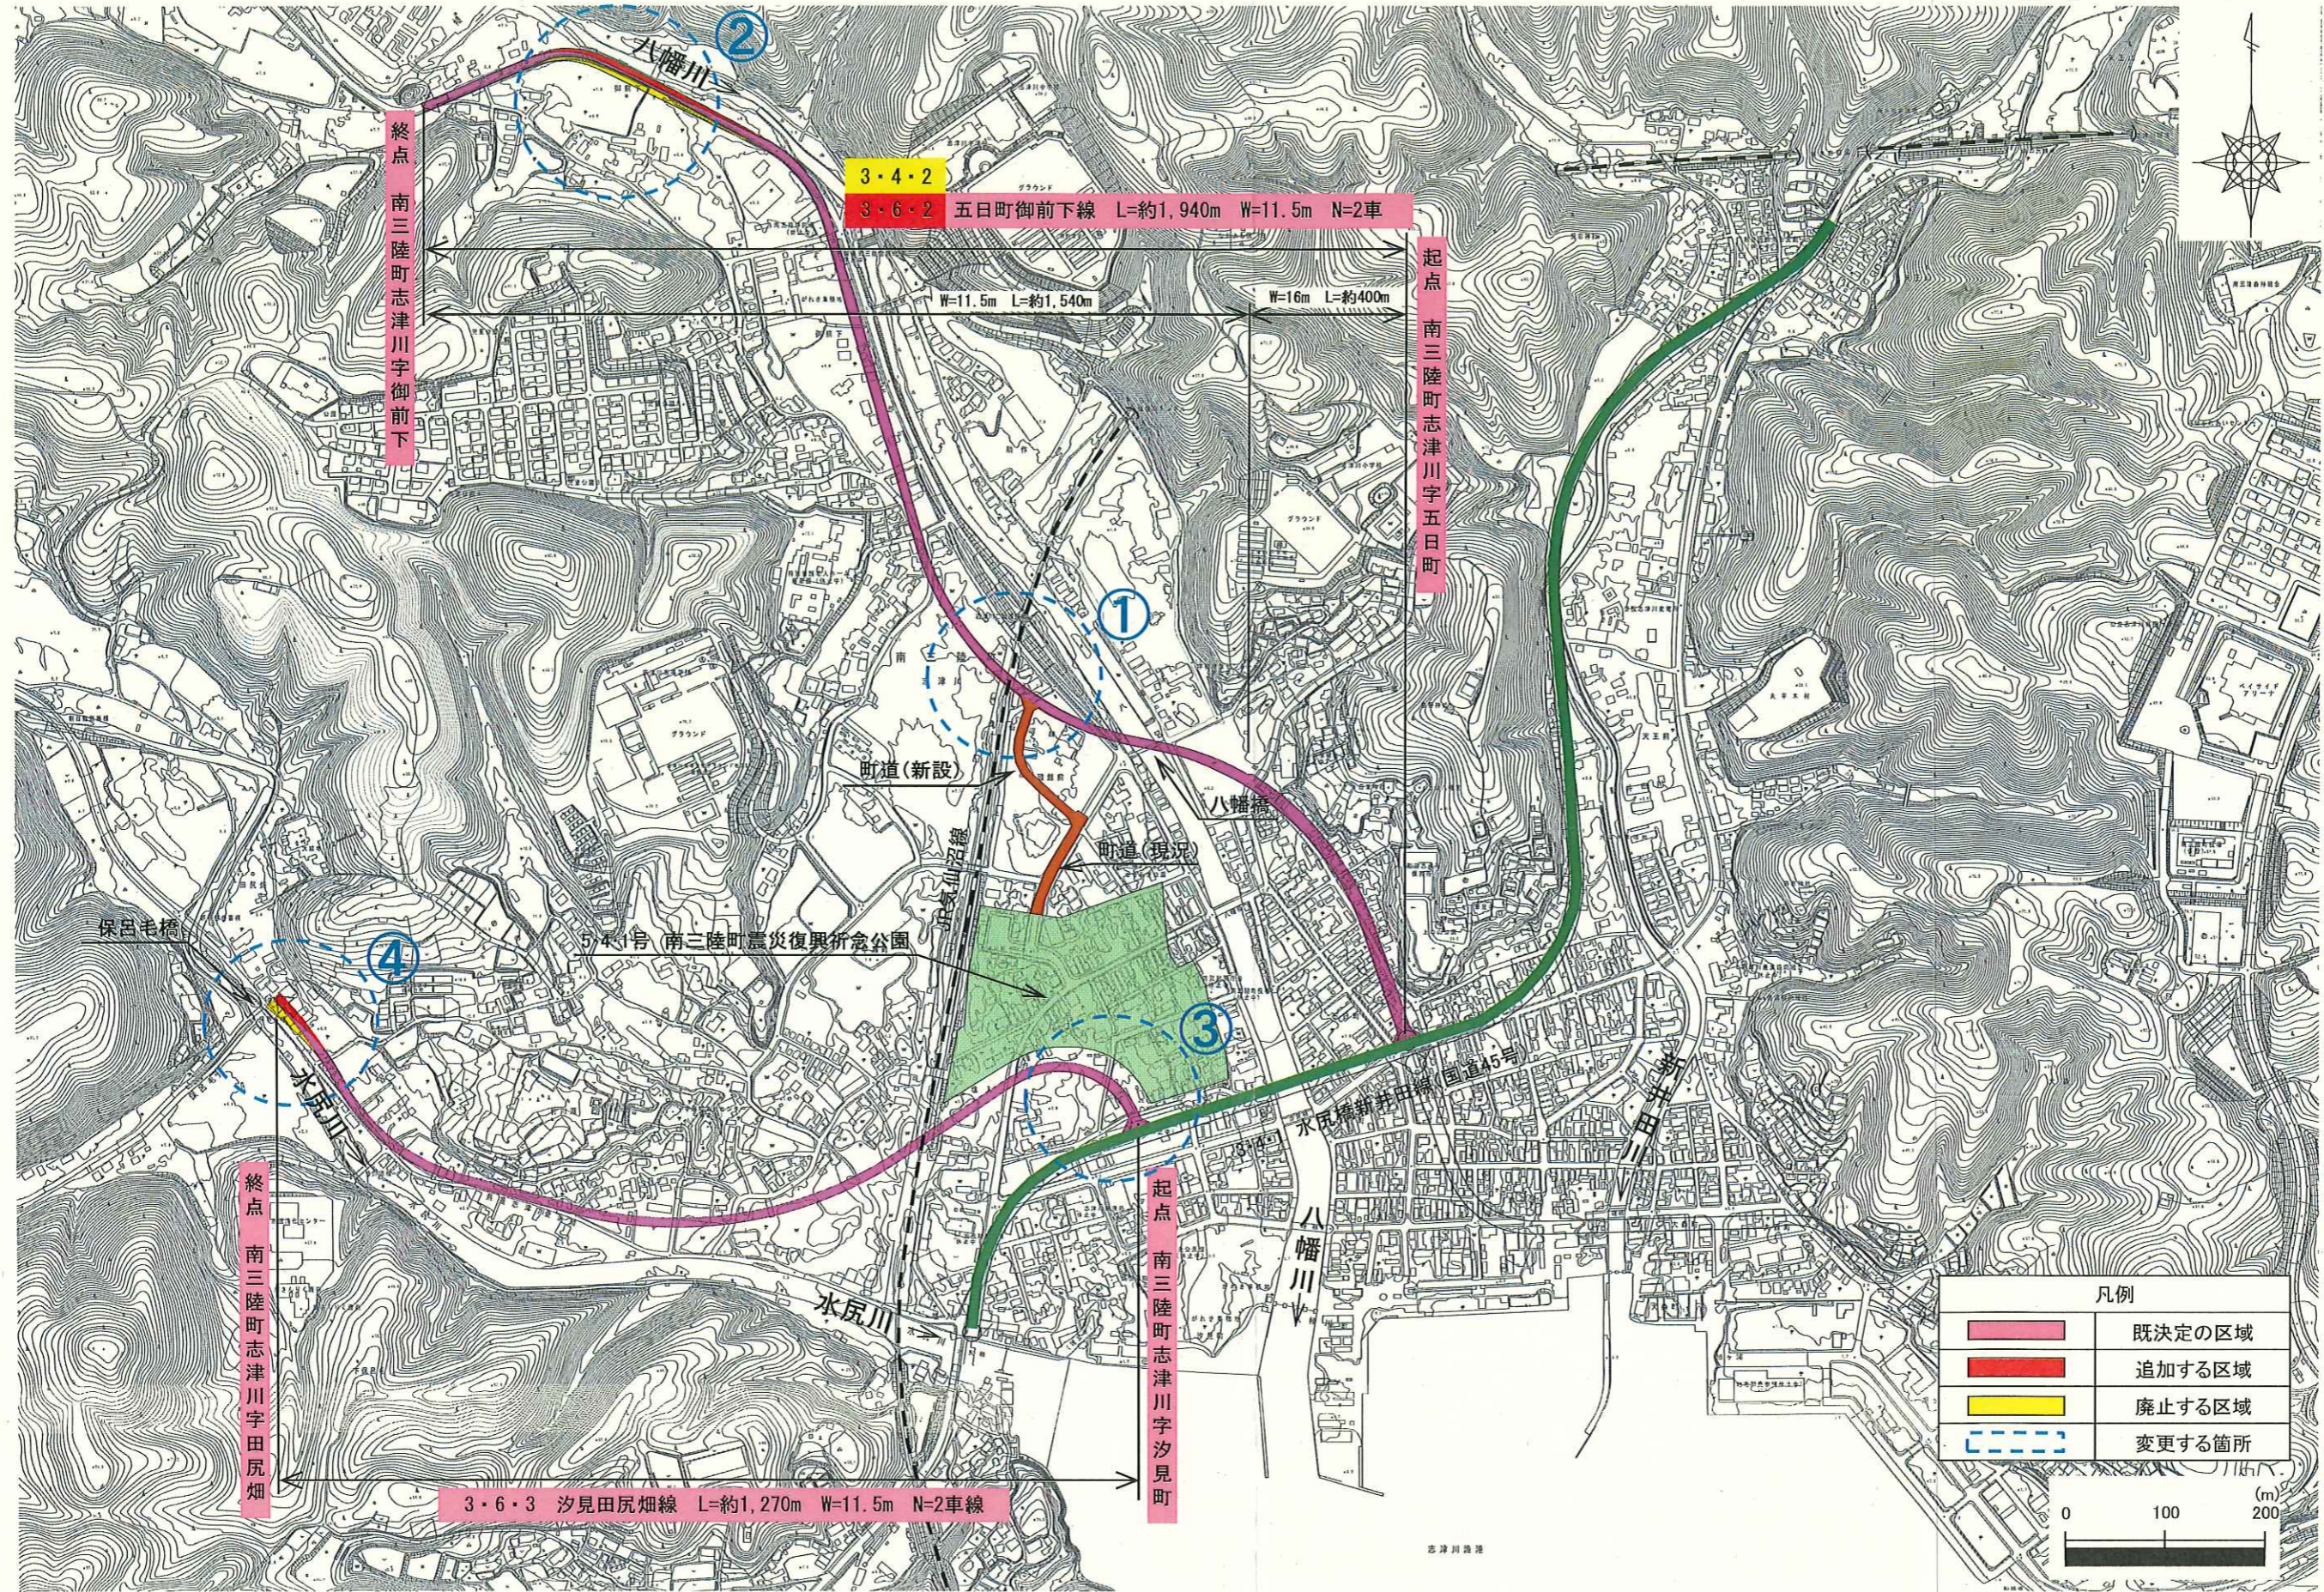

志津川都市計画道路の変更(南三陸町)

# 南三陸町志津川地区土地利用計画イメージ図(参考)


議案第2322号 参考資料

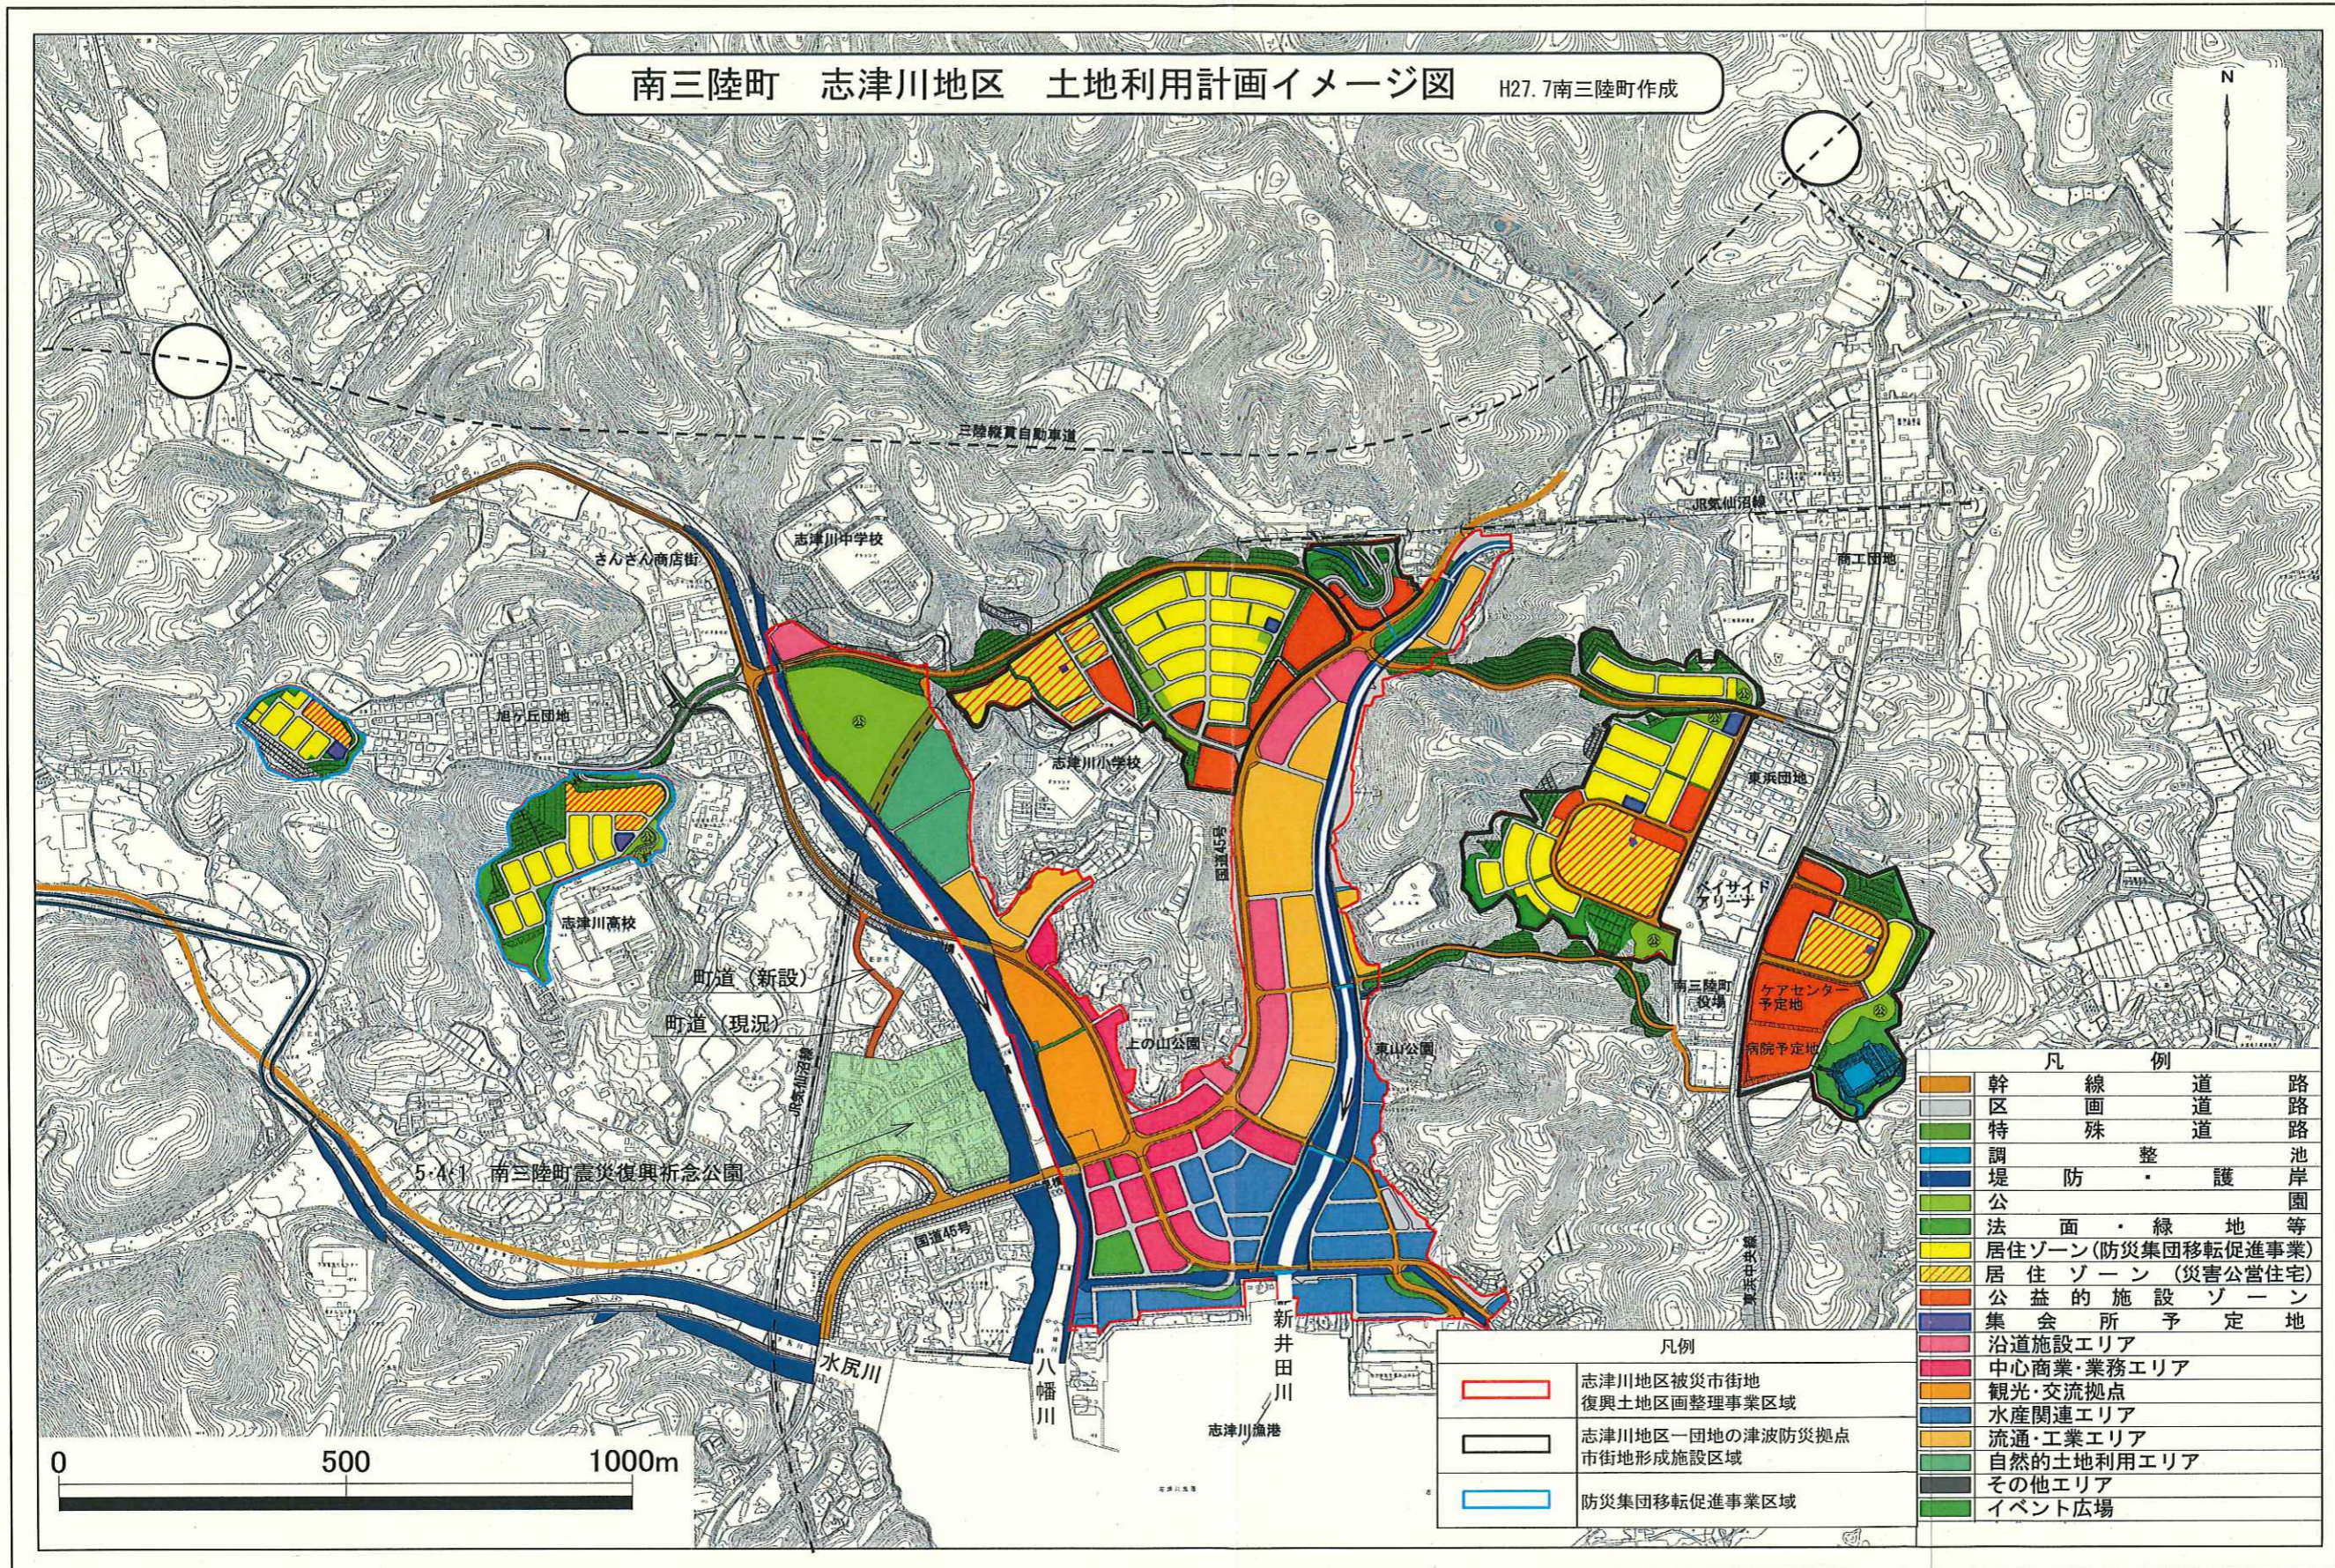


志津川都市計画道路の変更(南三陸町)

3-6-2 五日町御前下線

W=11.5m区間 横断図

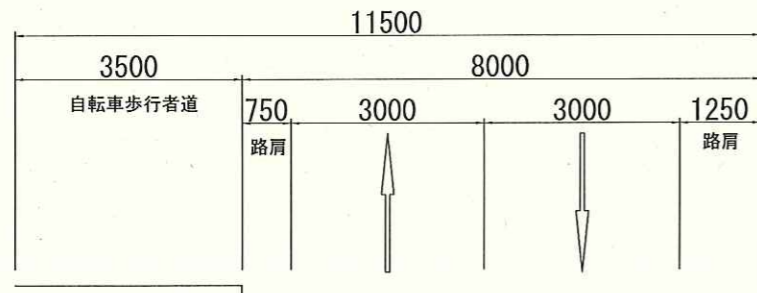


W=16m区間 横断図

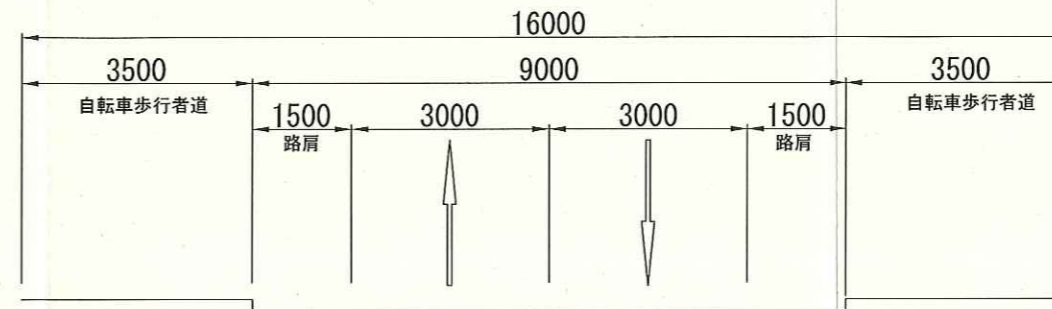


3-6-3 汐見田尻畑線

横断図

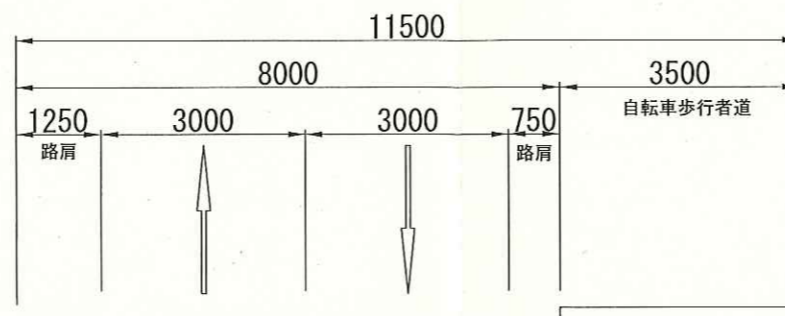

3・6・2 五日町御前下線×町道

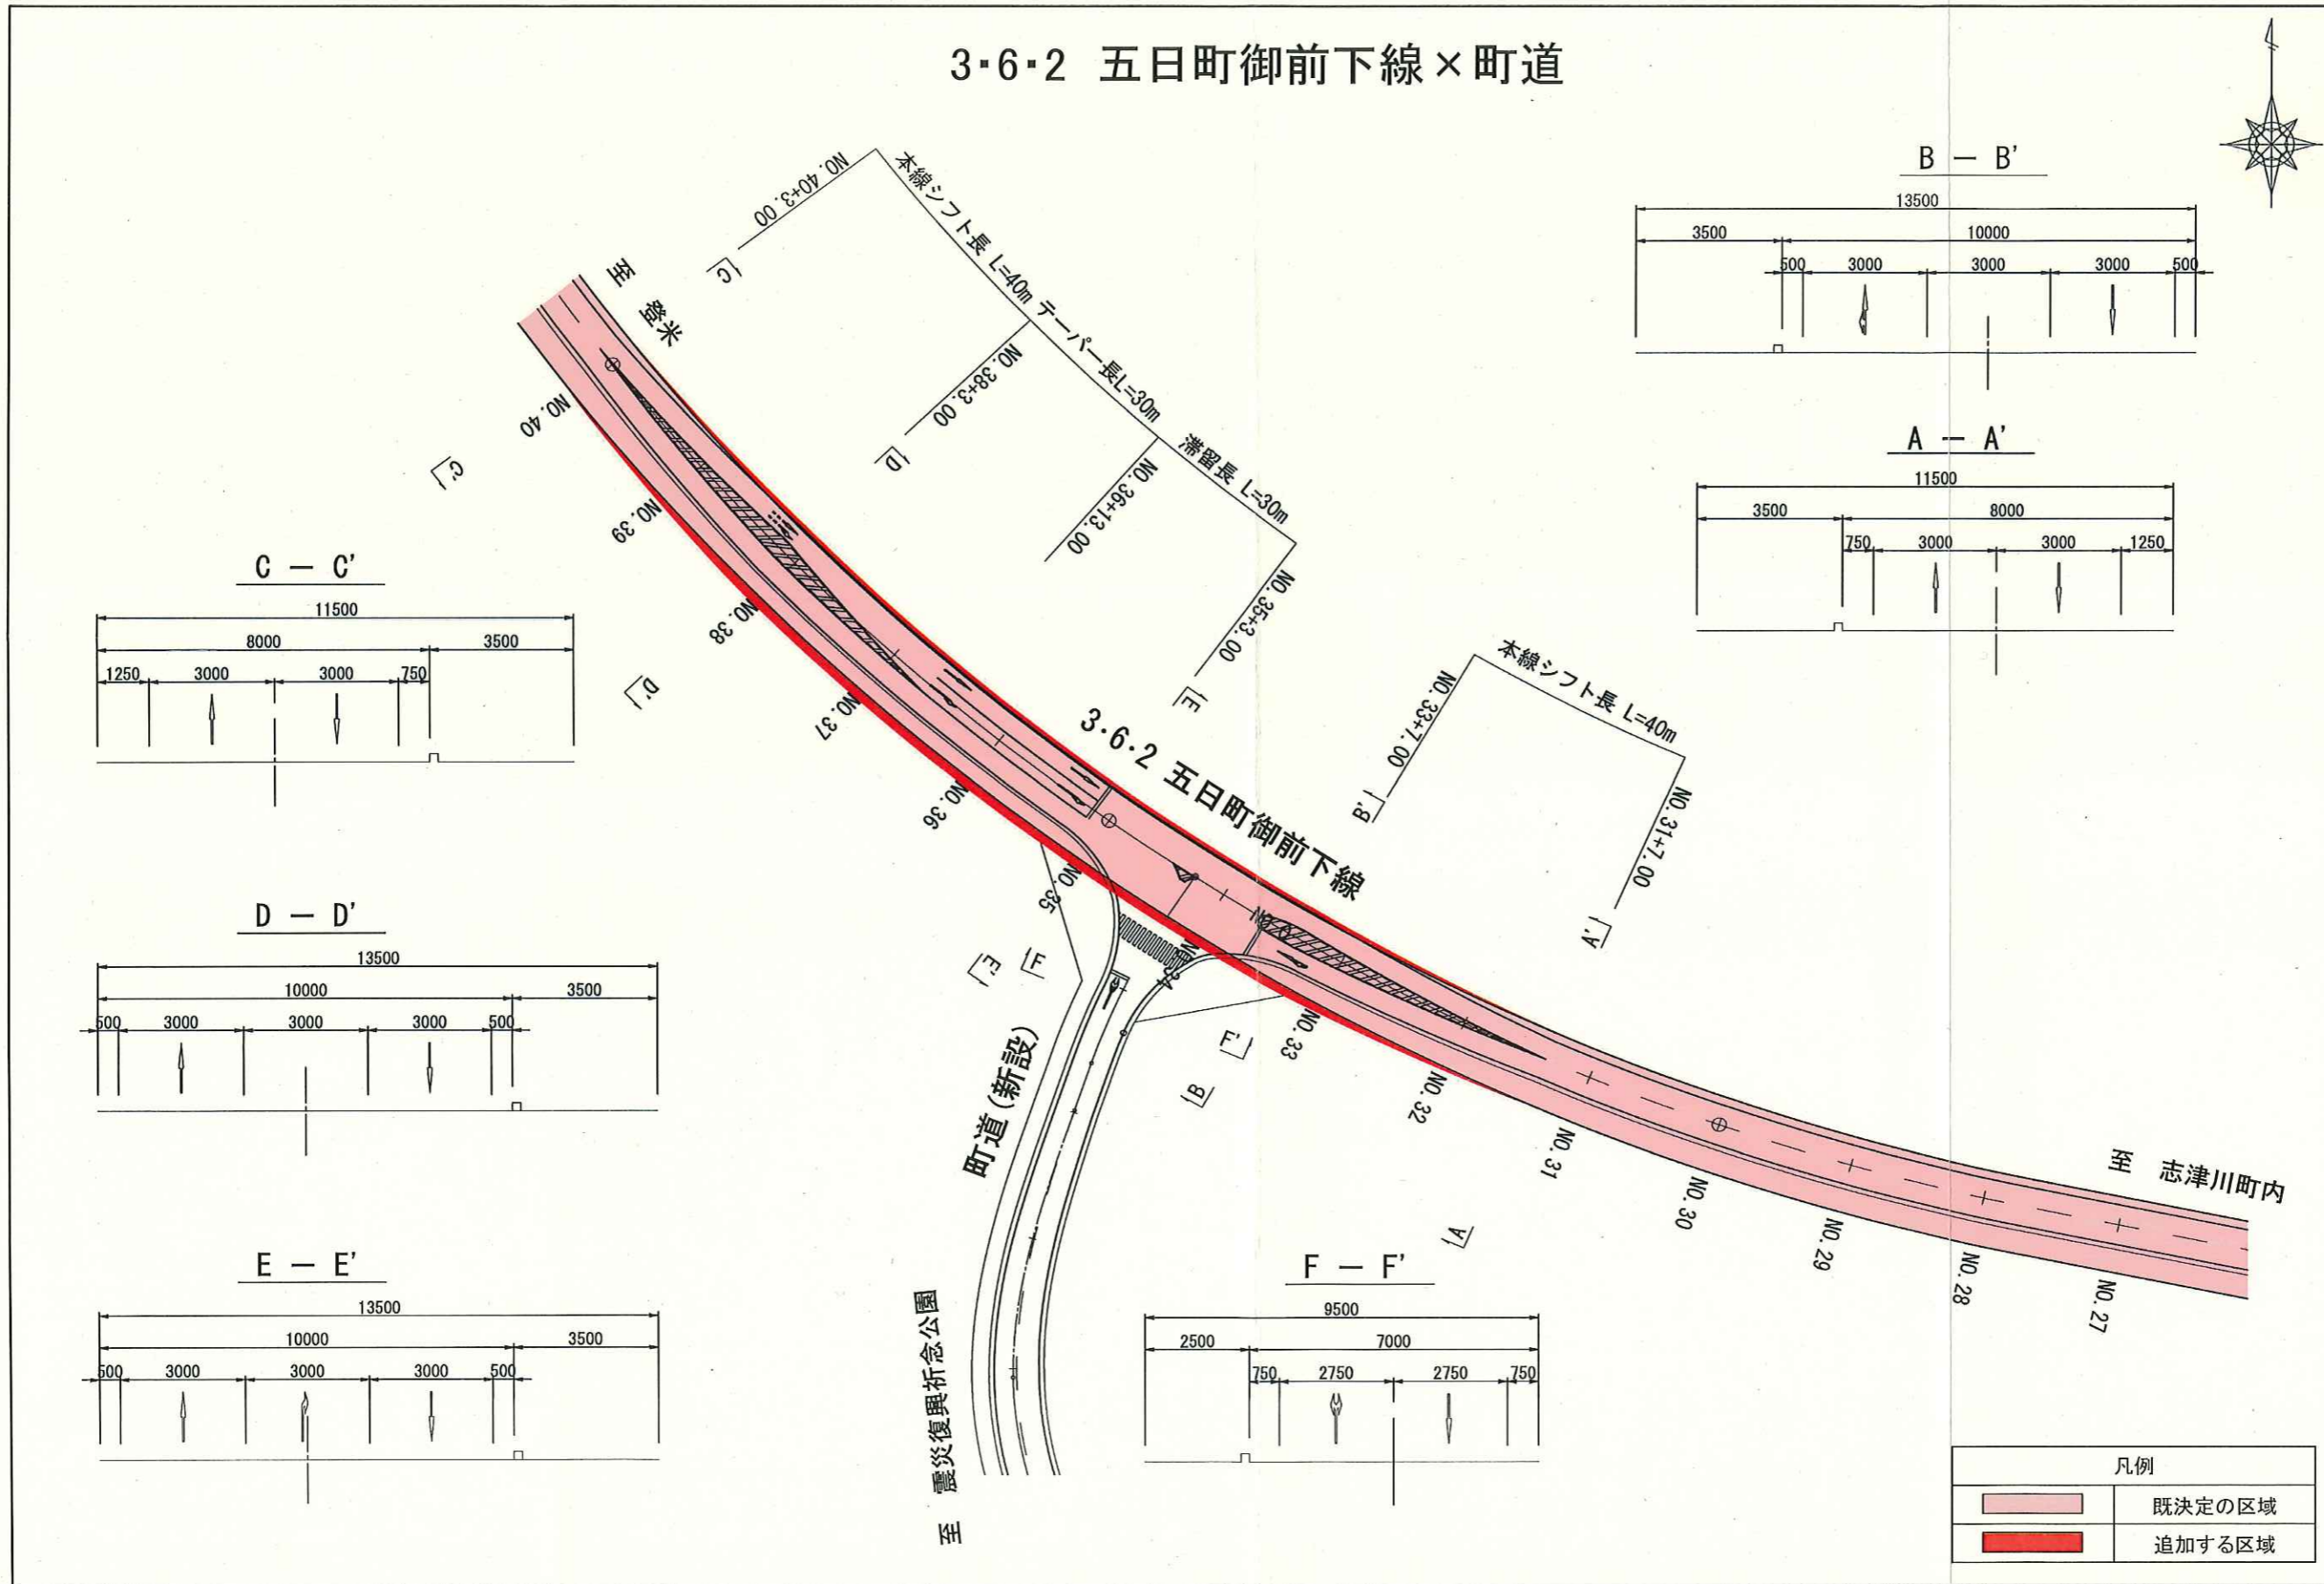


志津川都市計画道路の変更(南三陸町)



3・6・2 五日町御前下線


平面図

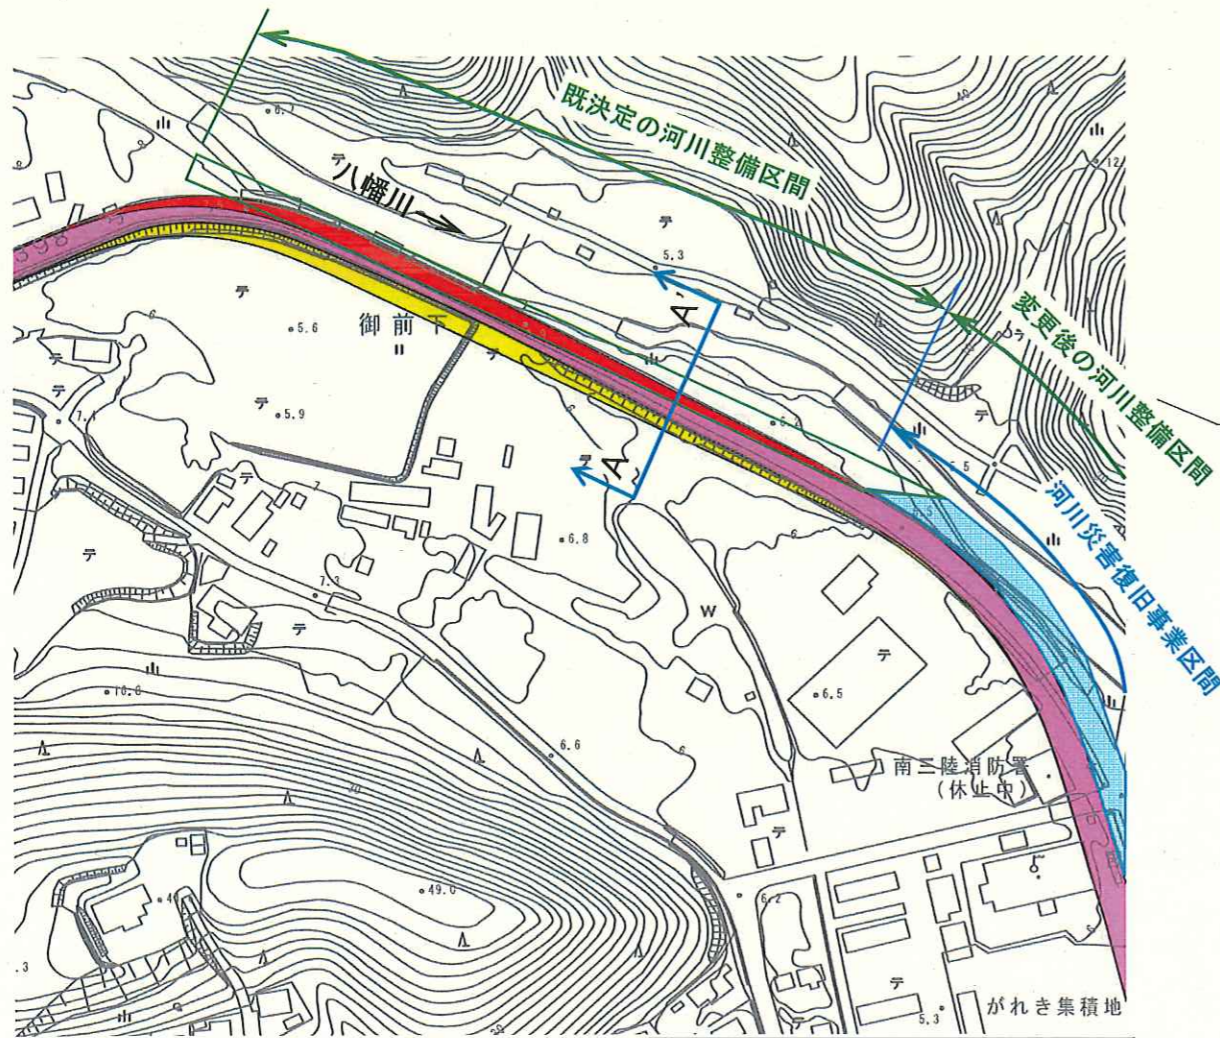

凡例	
	既決定の区域
	追加する区域
	廃止する区域


断面図

A-A'断面  
【既決定】

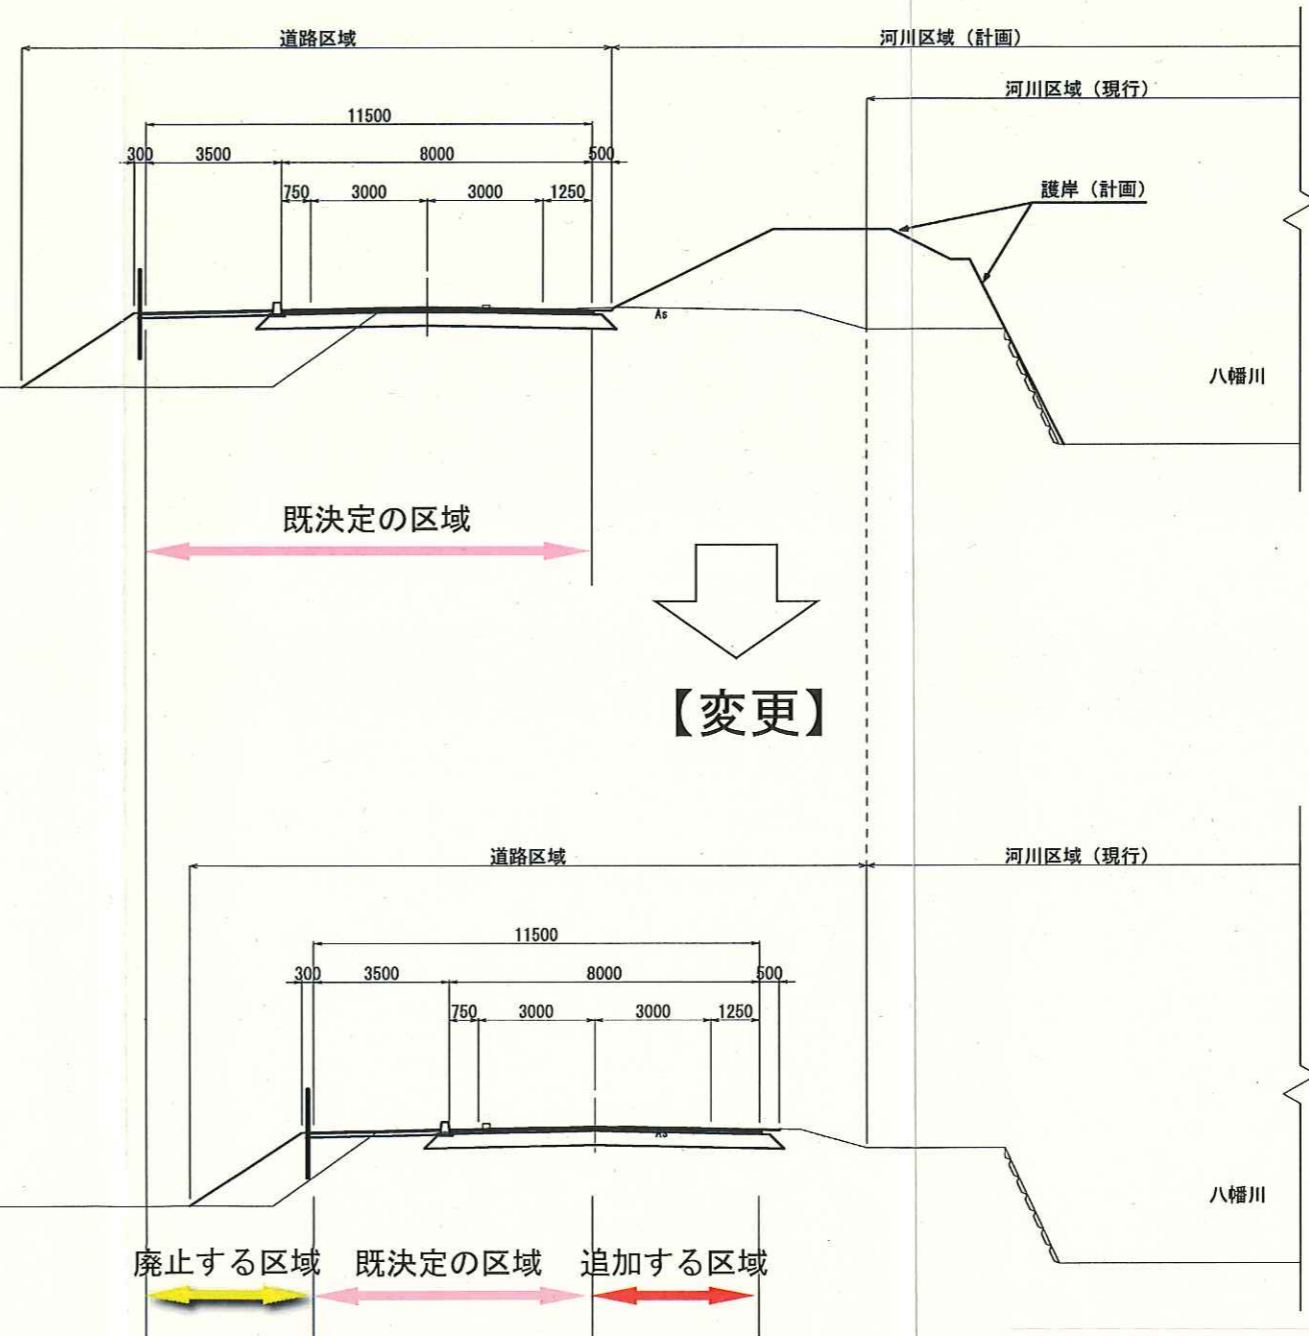


志津川都市計画道路の変更（南三陸町）

3・6・3 汐見田尻畑線

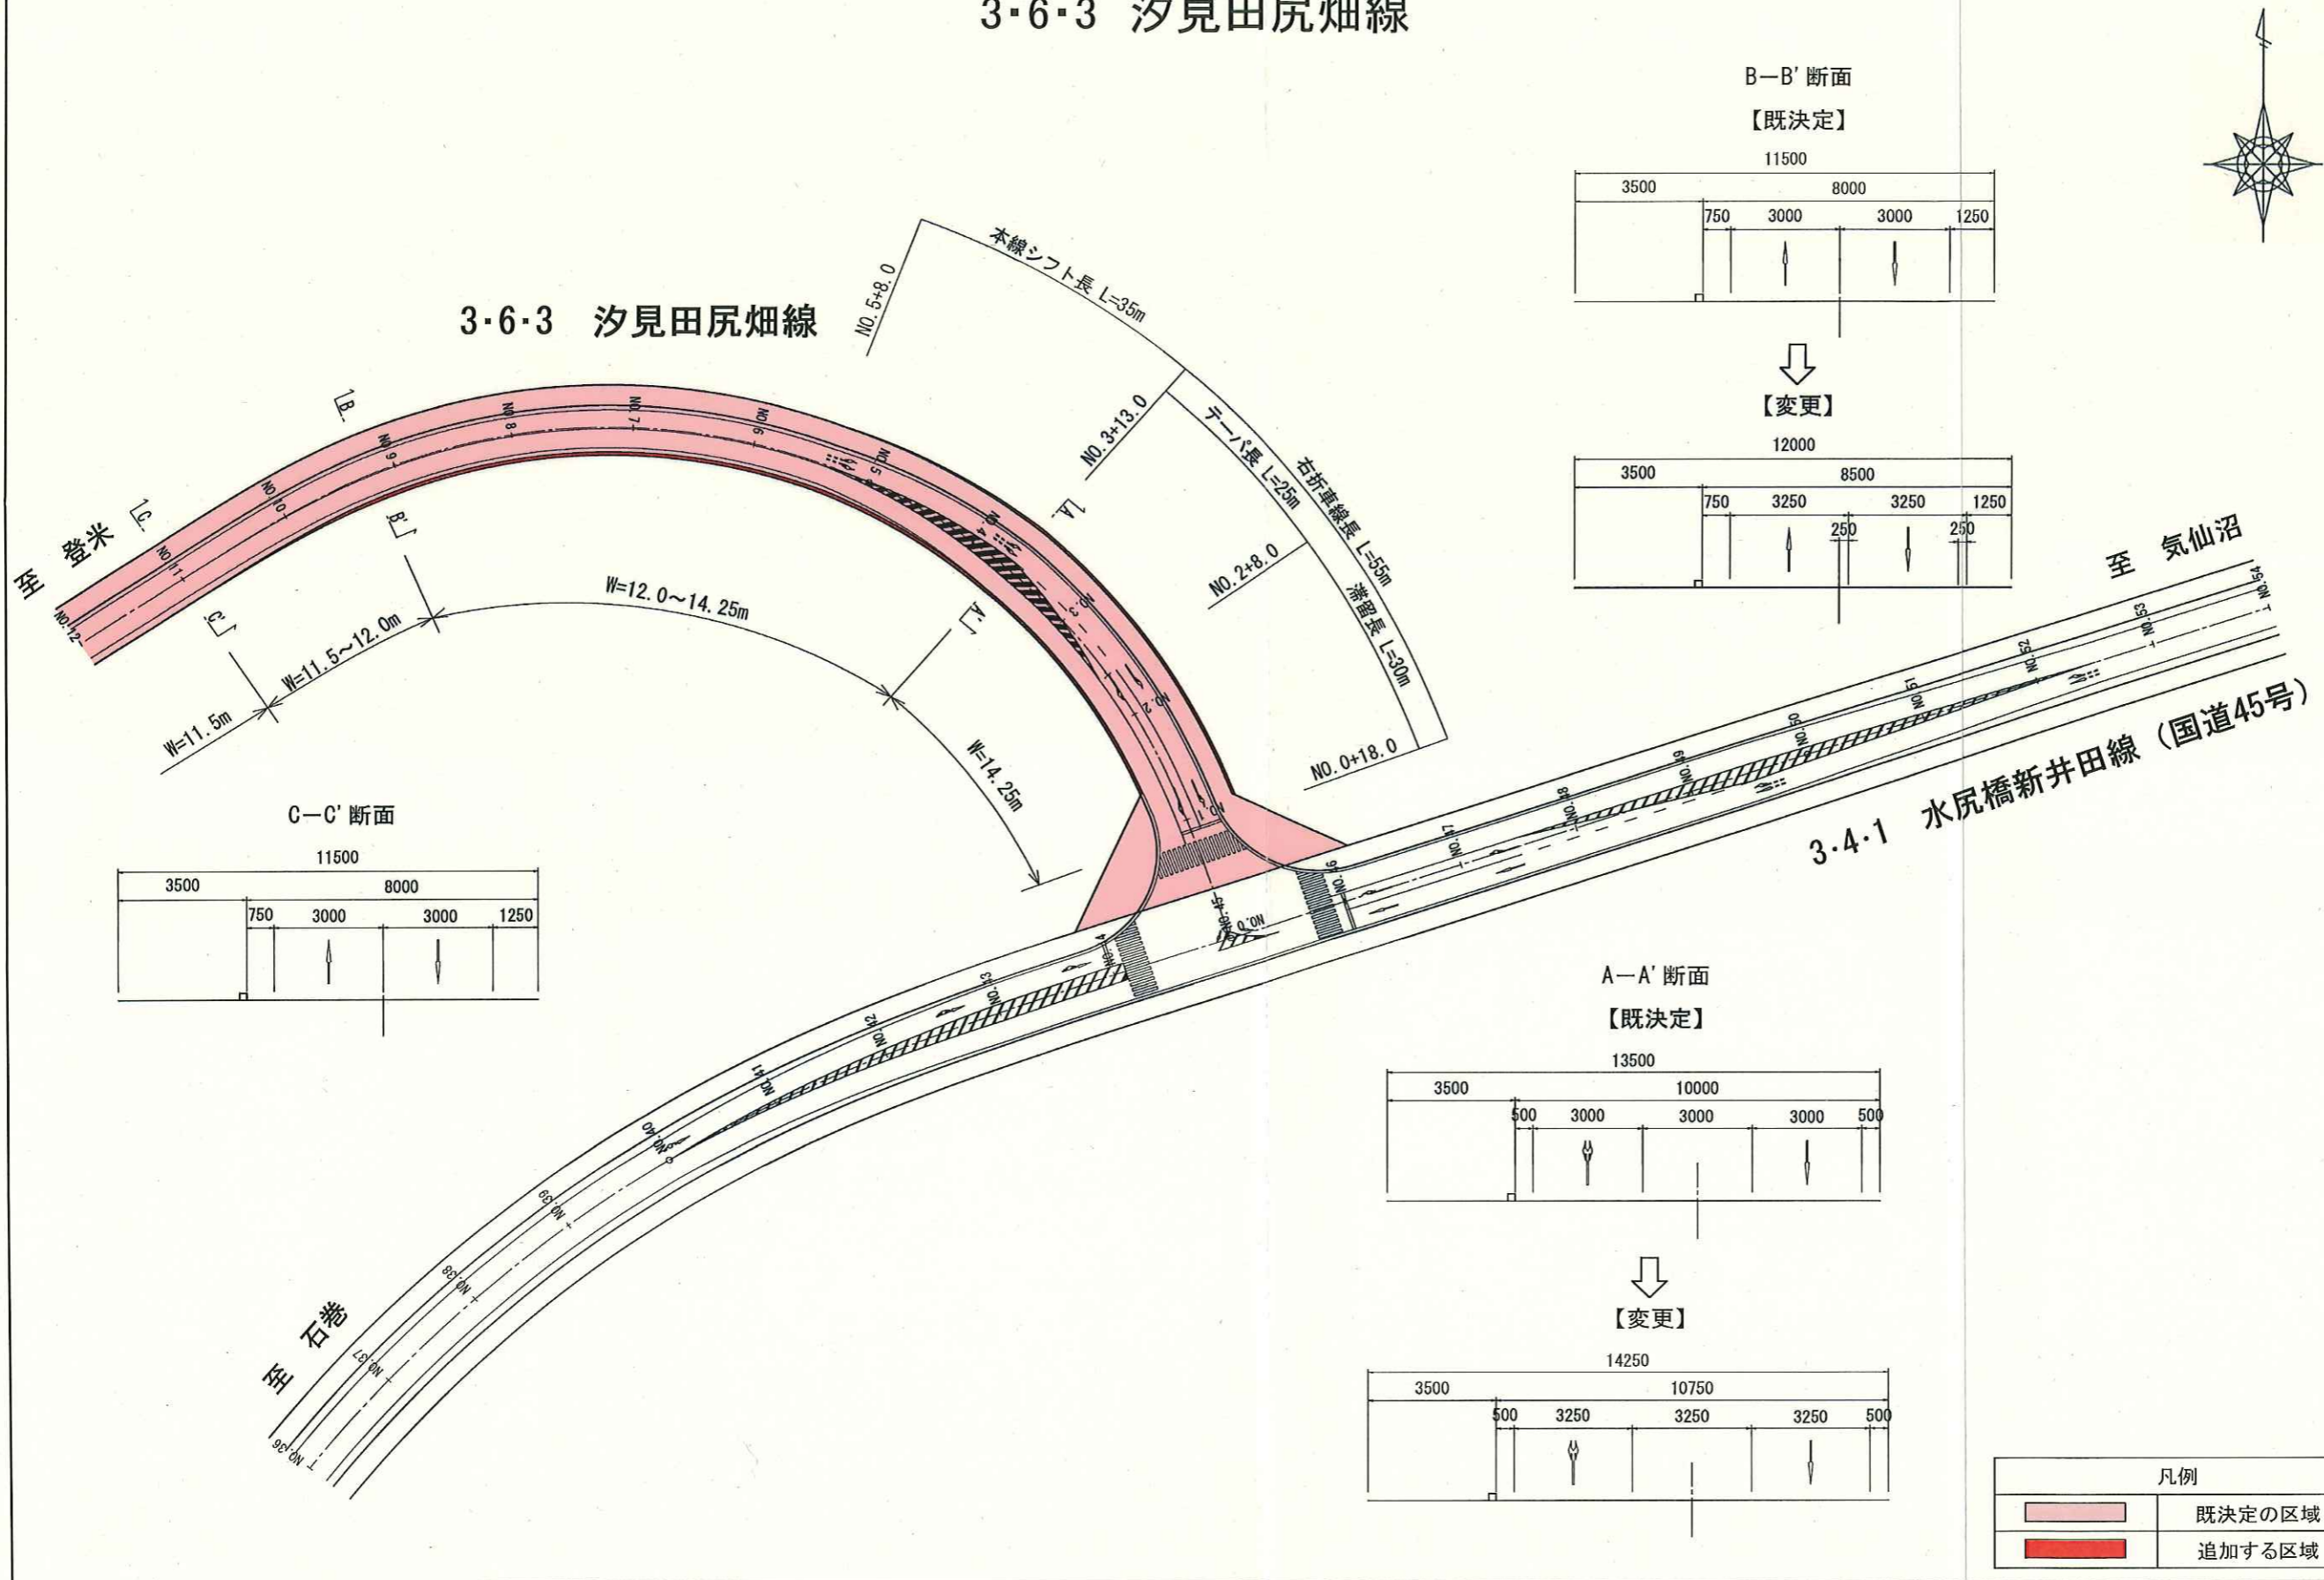


B-B' 断面


【既決定】

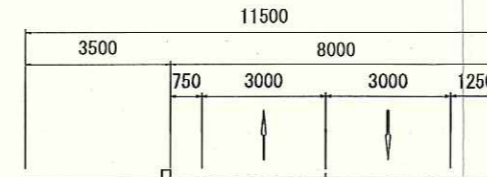

【変更】

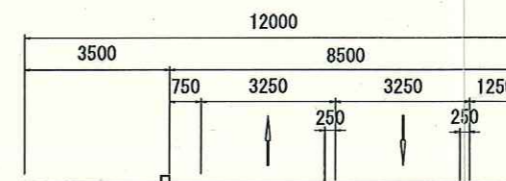


C-C' 断面

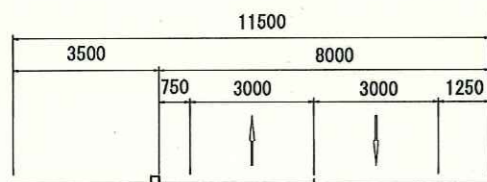


A-A' 断面

【既決定】

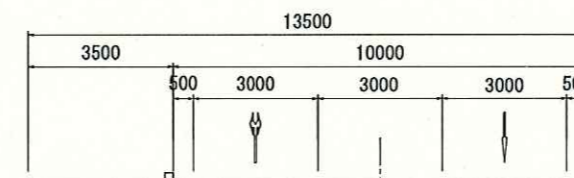


【変更】

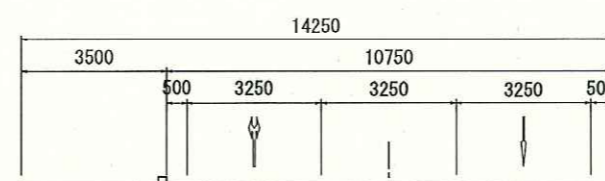

凡例


	既決定の区域
	追加する区域

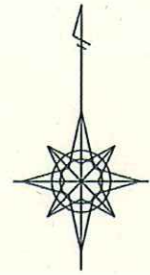




志津川都市計画道路の変更（南三陸町）

3・6・3 汐見田尻畑線

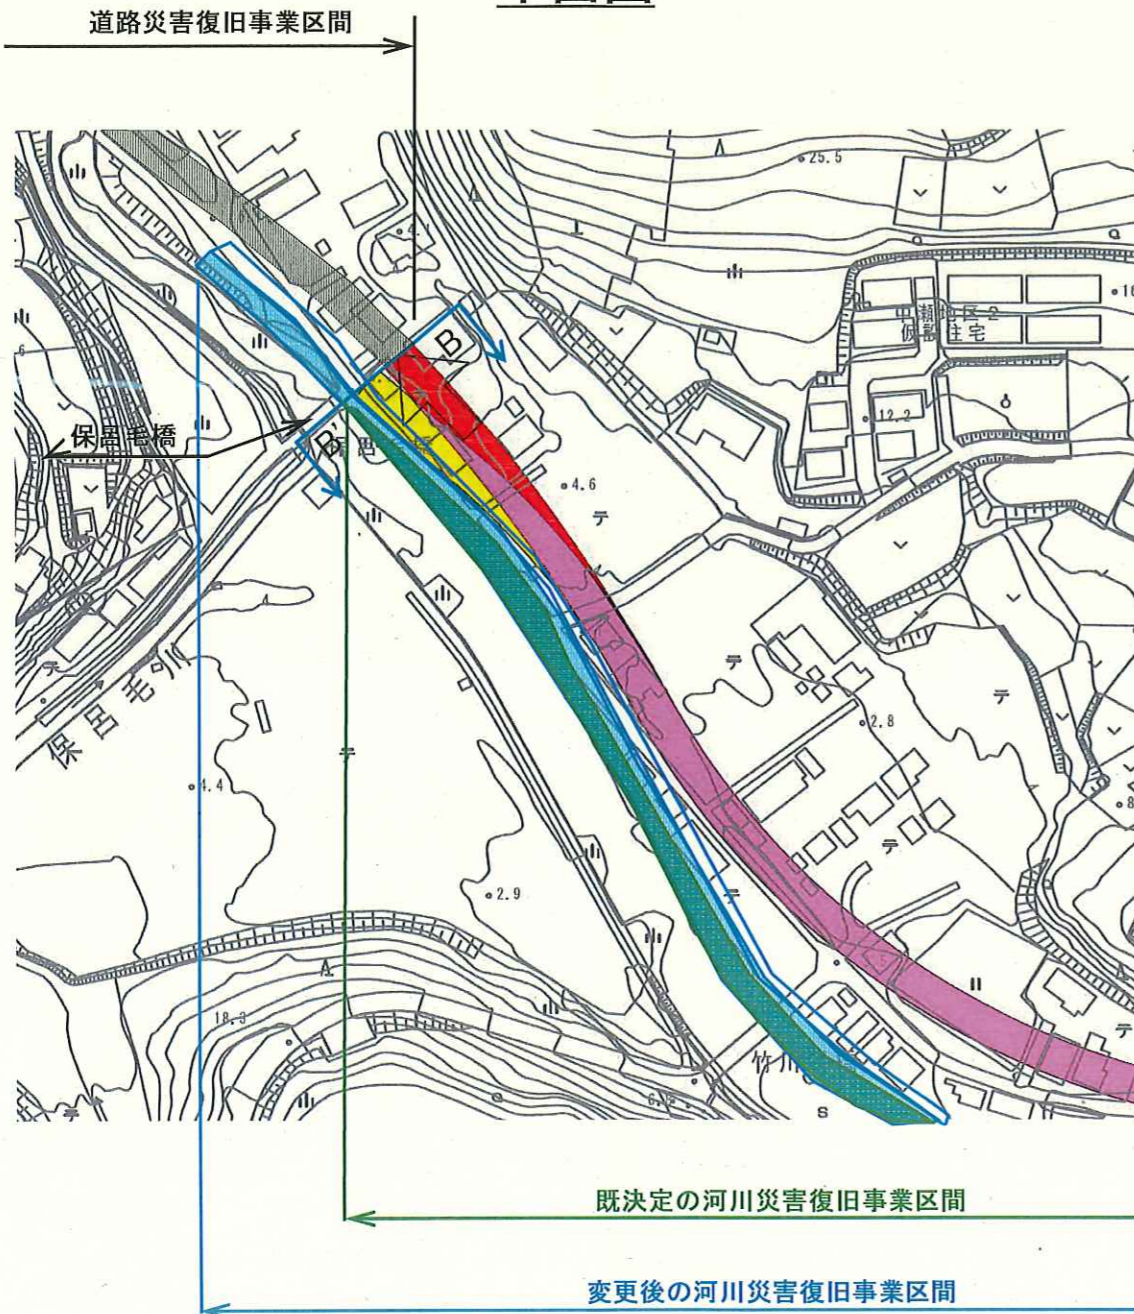
平面図

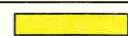

凡例	
	既定の区域
	追加する区域
	廃止する区域

断面図

B-B'断面  
【既決定】

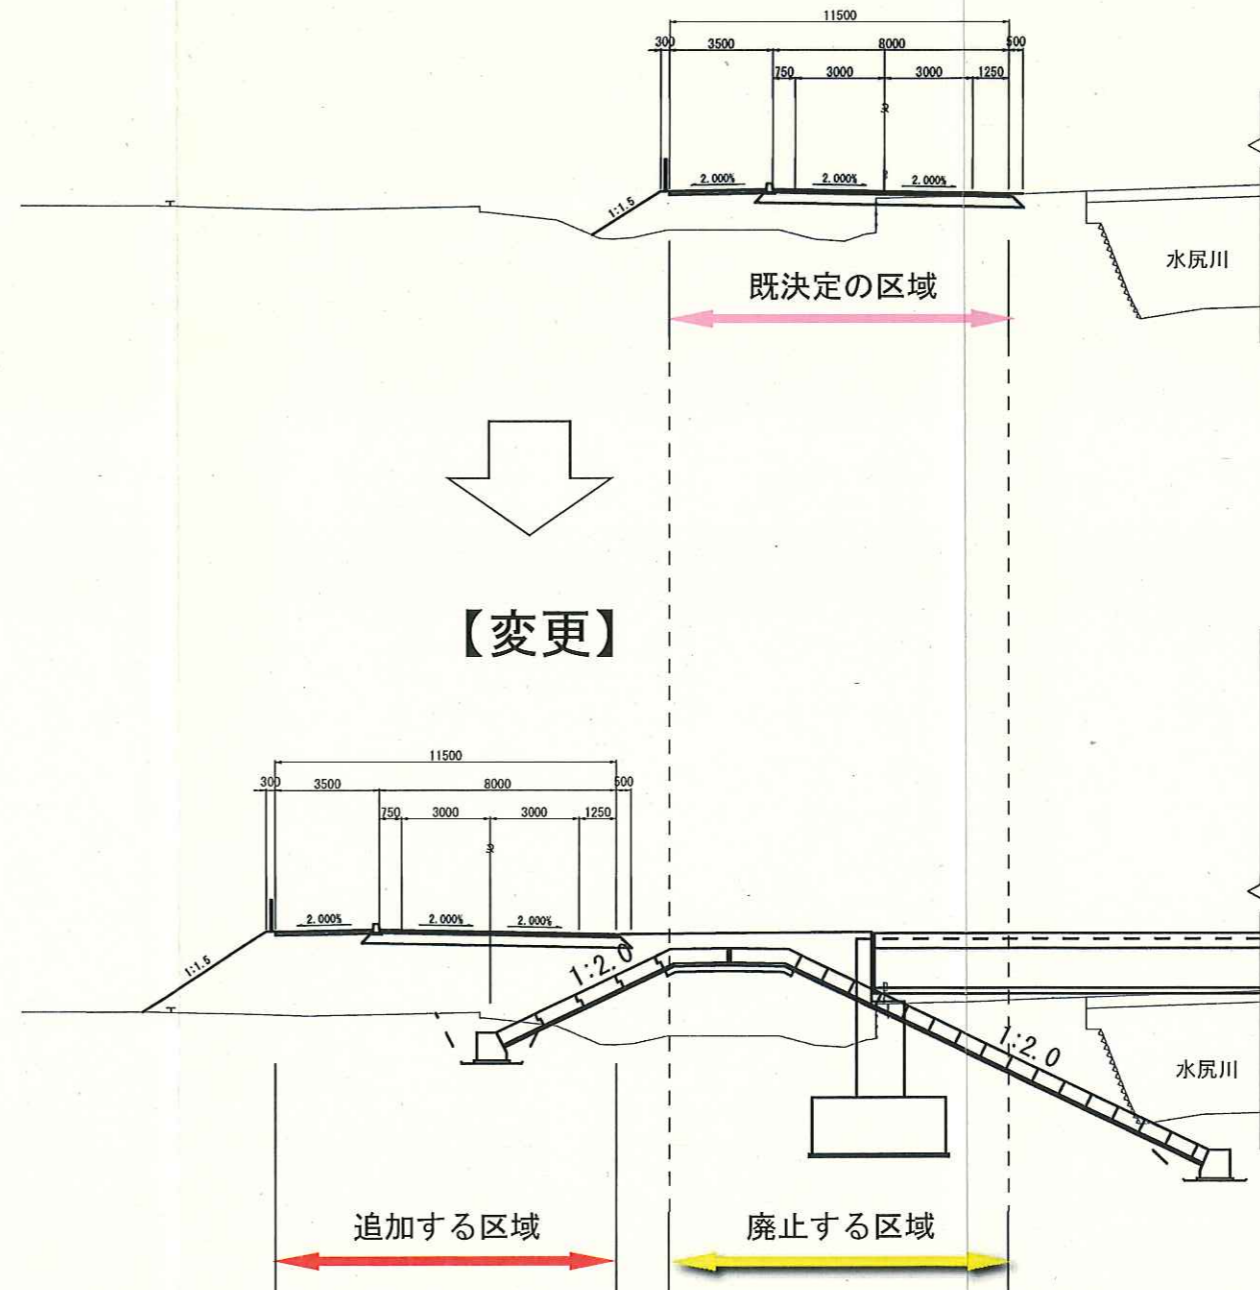


志津川都市計画道路の変更（南三陸町）

# 仙塩広域都市計画下水道 計画図

議案第2323号 参考資料

仙塩広域都市計画下水道の変更（多賀城市）

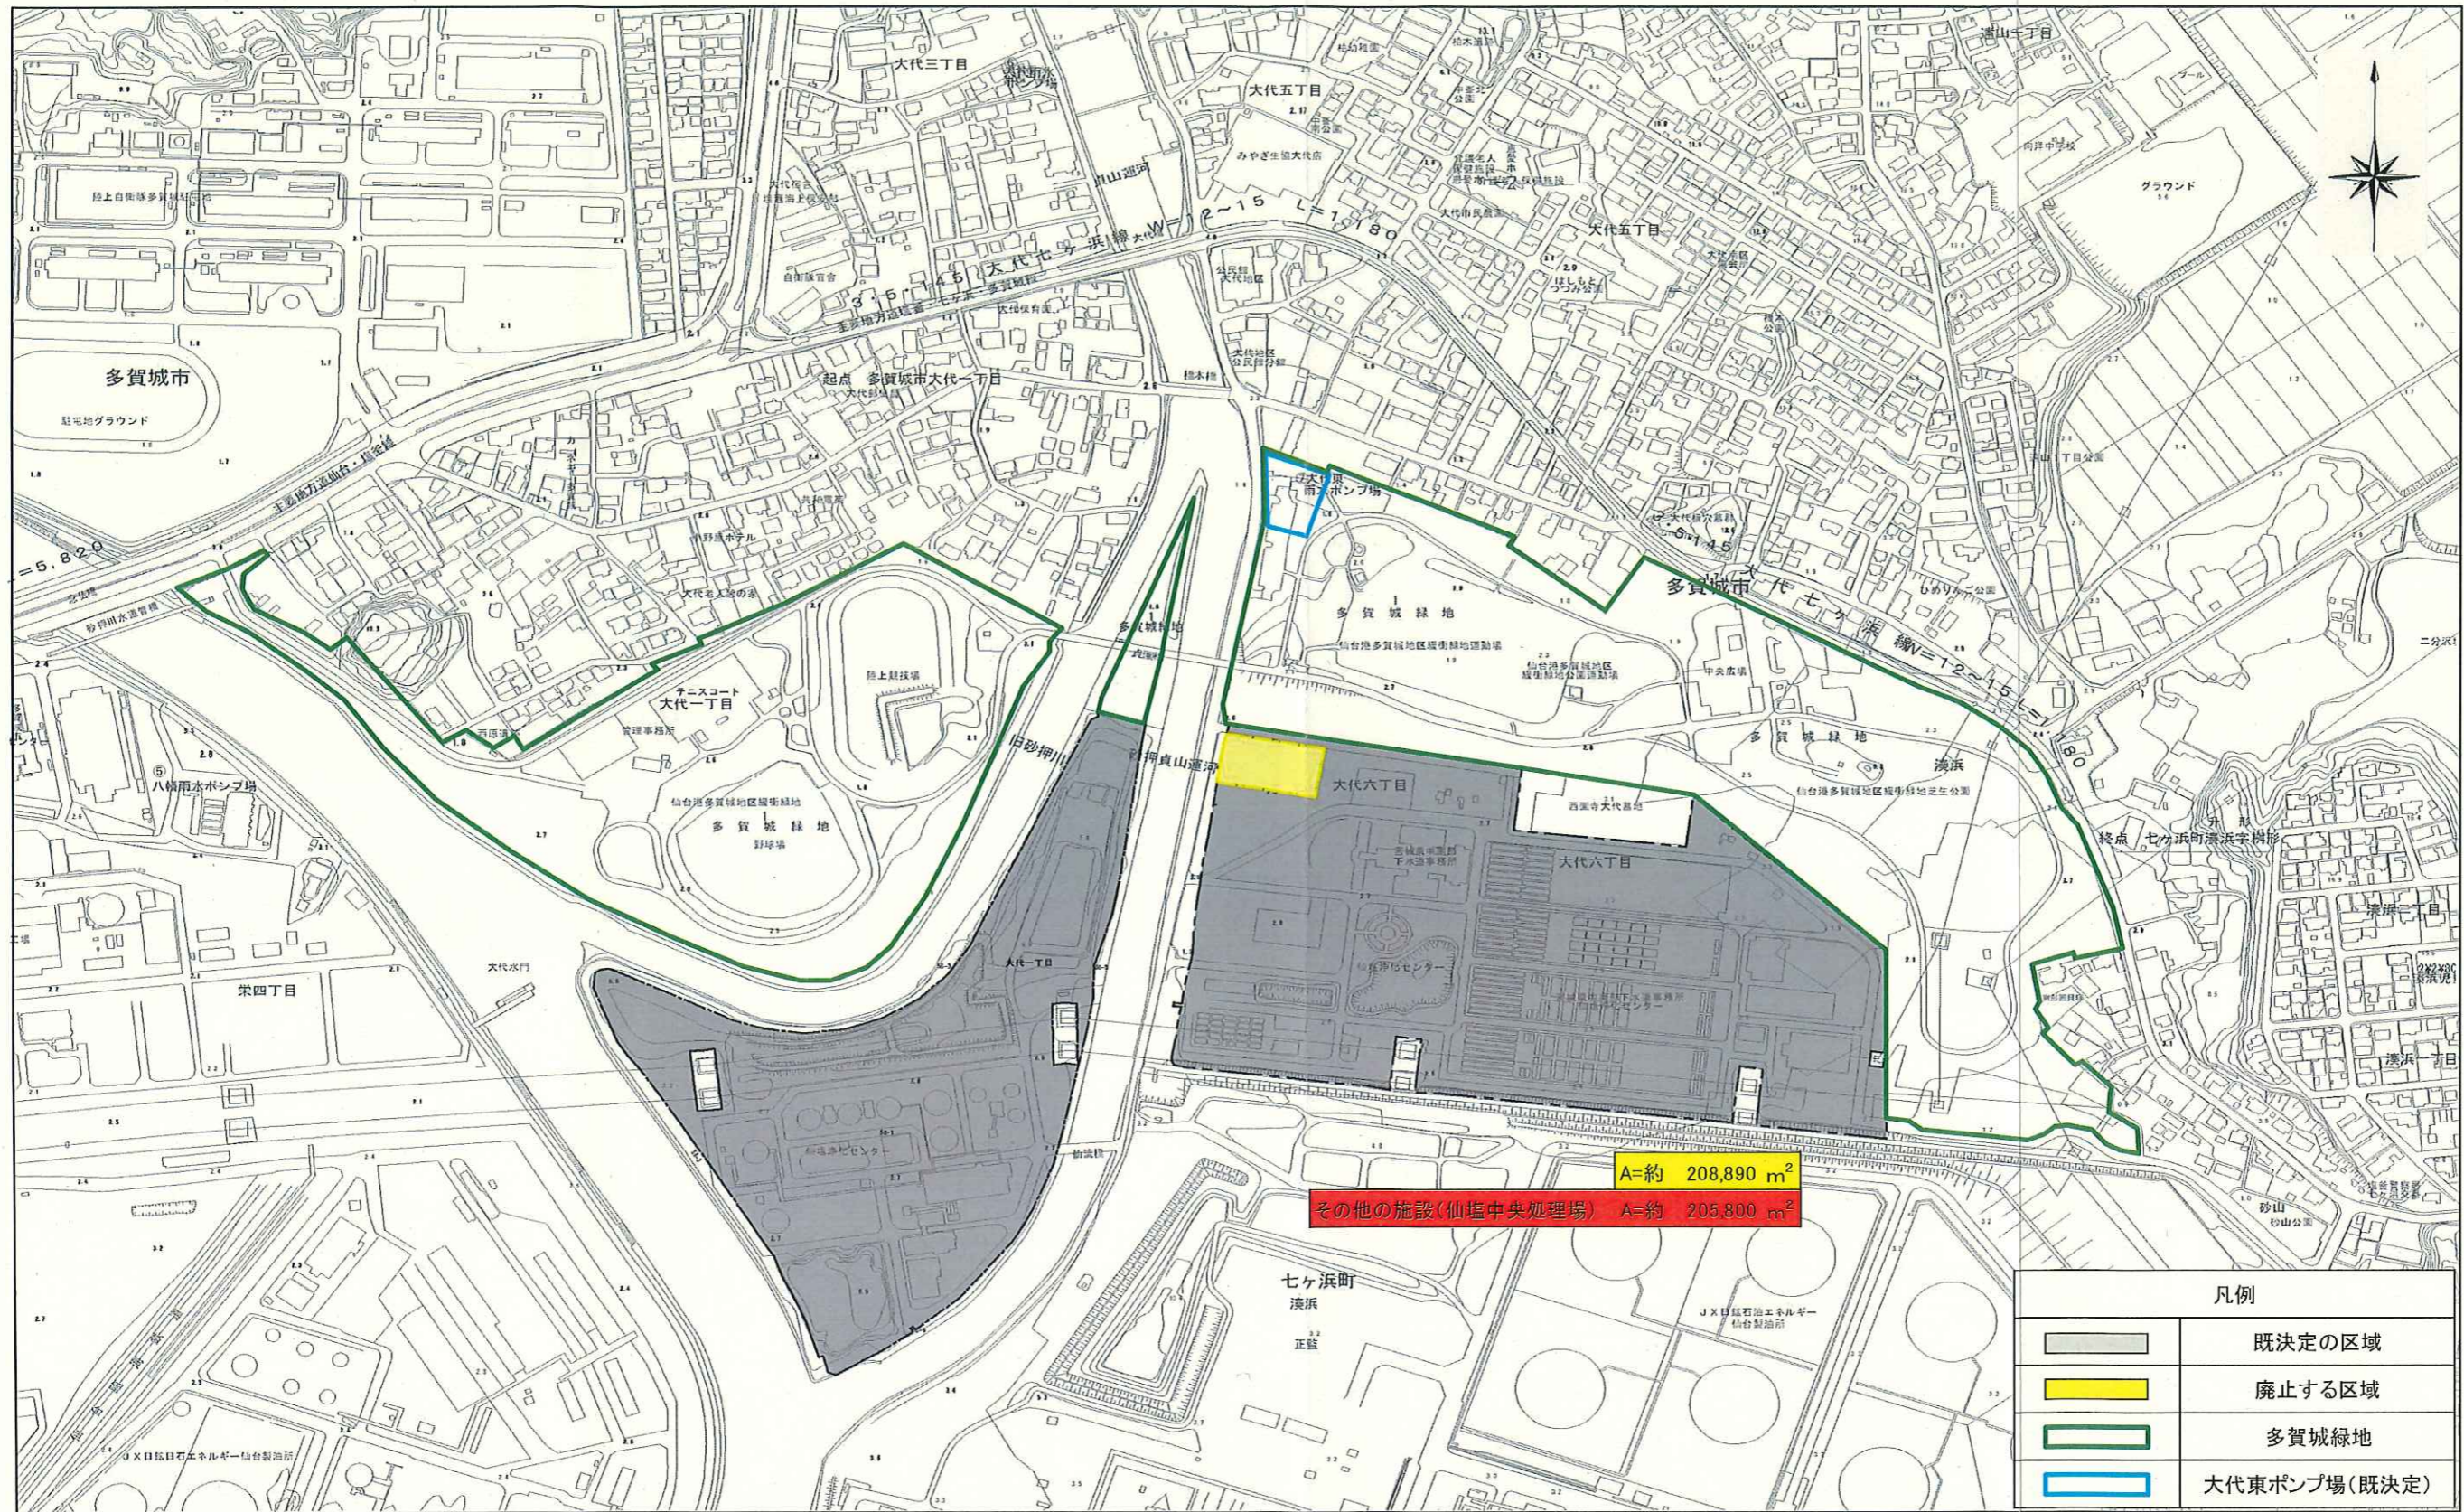

A=約 208,890 m<sup>2</sup>  
 その他の施設(仙塩中央処理場) A=約 205,800 m<sup>2</sup>

凡例	
	既決定の区域
	廃止する区域
	多賀城緑地
	大代東ポンプ場(既決定)

