


# 第188回宮城県都市計画審議会


## 参 考 資 料

○議案第2348号 石巻広域都市計画道路の変更について……………	1
----------------------------------	---

平成29年12月

宮城県都市計画審議会

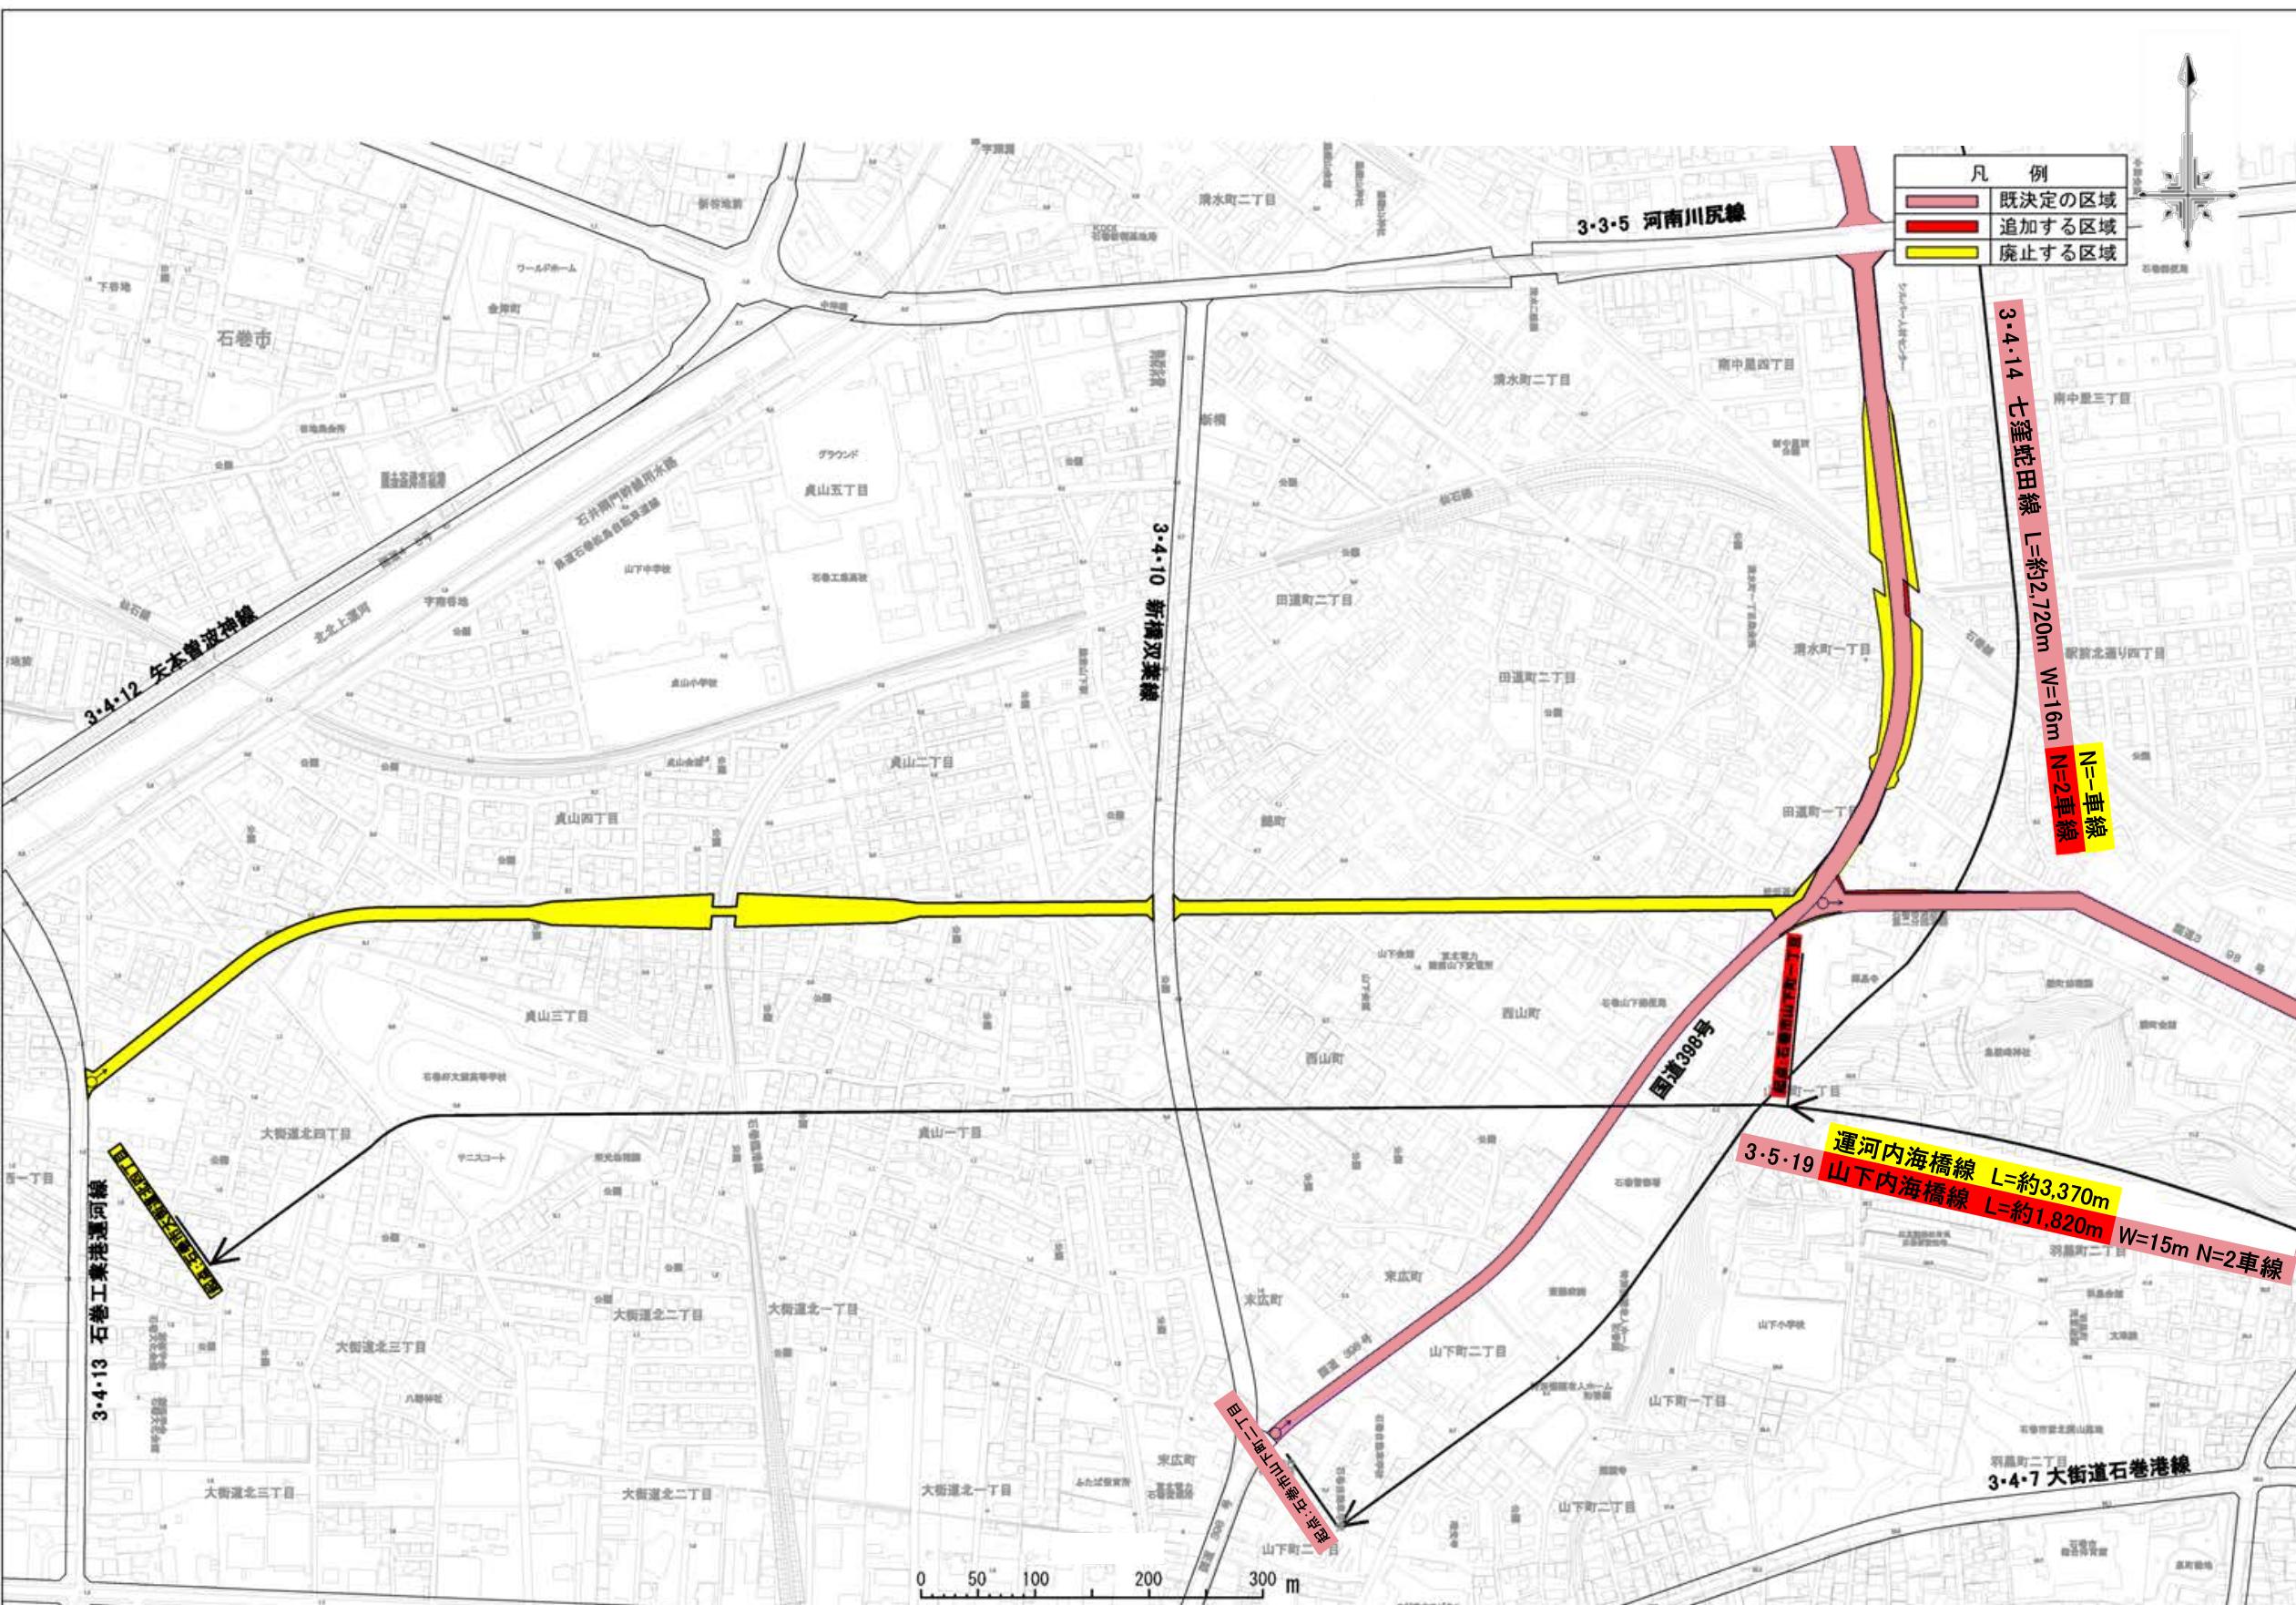

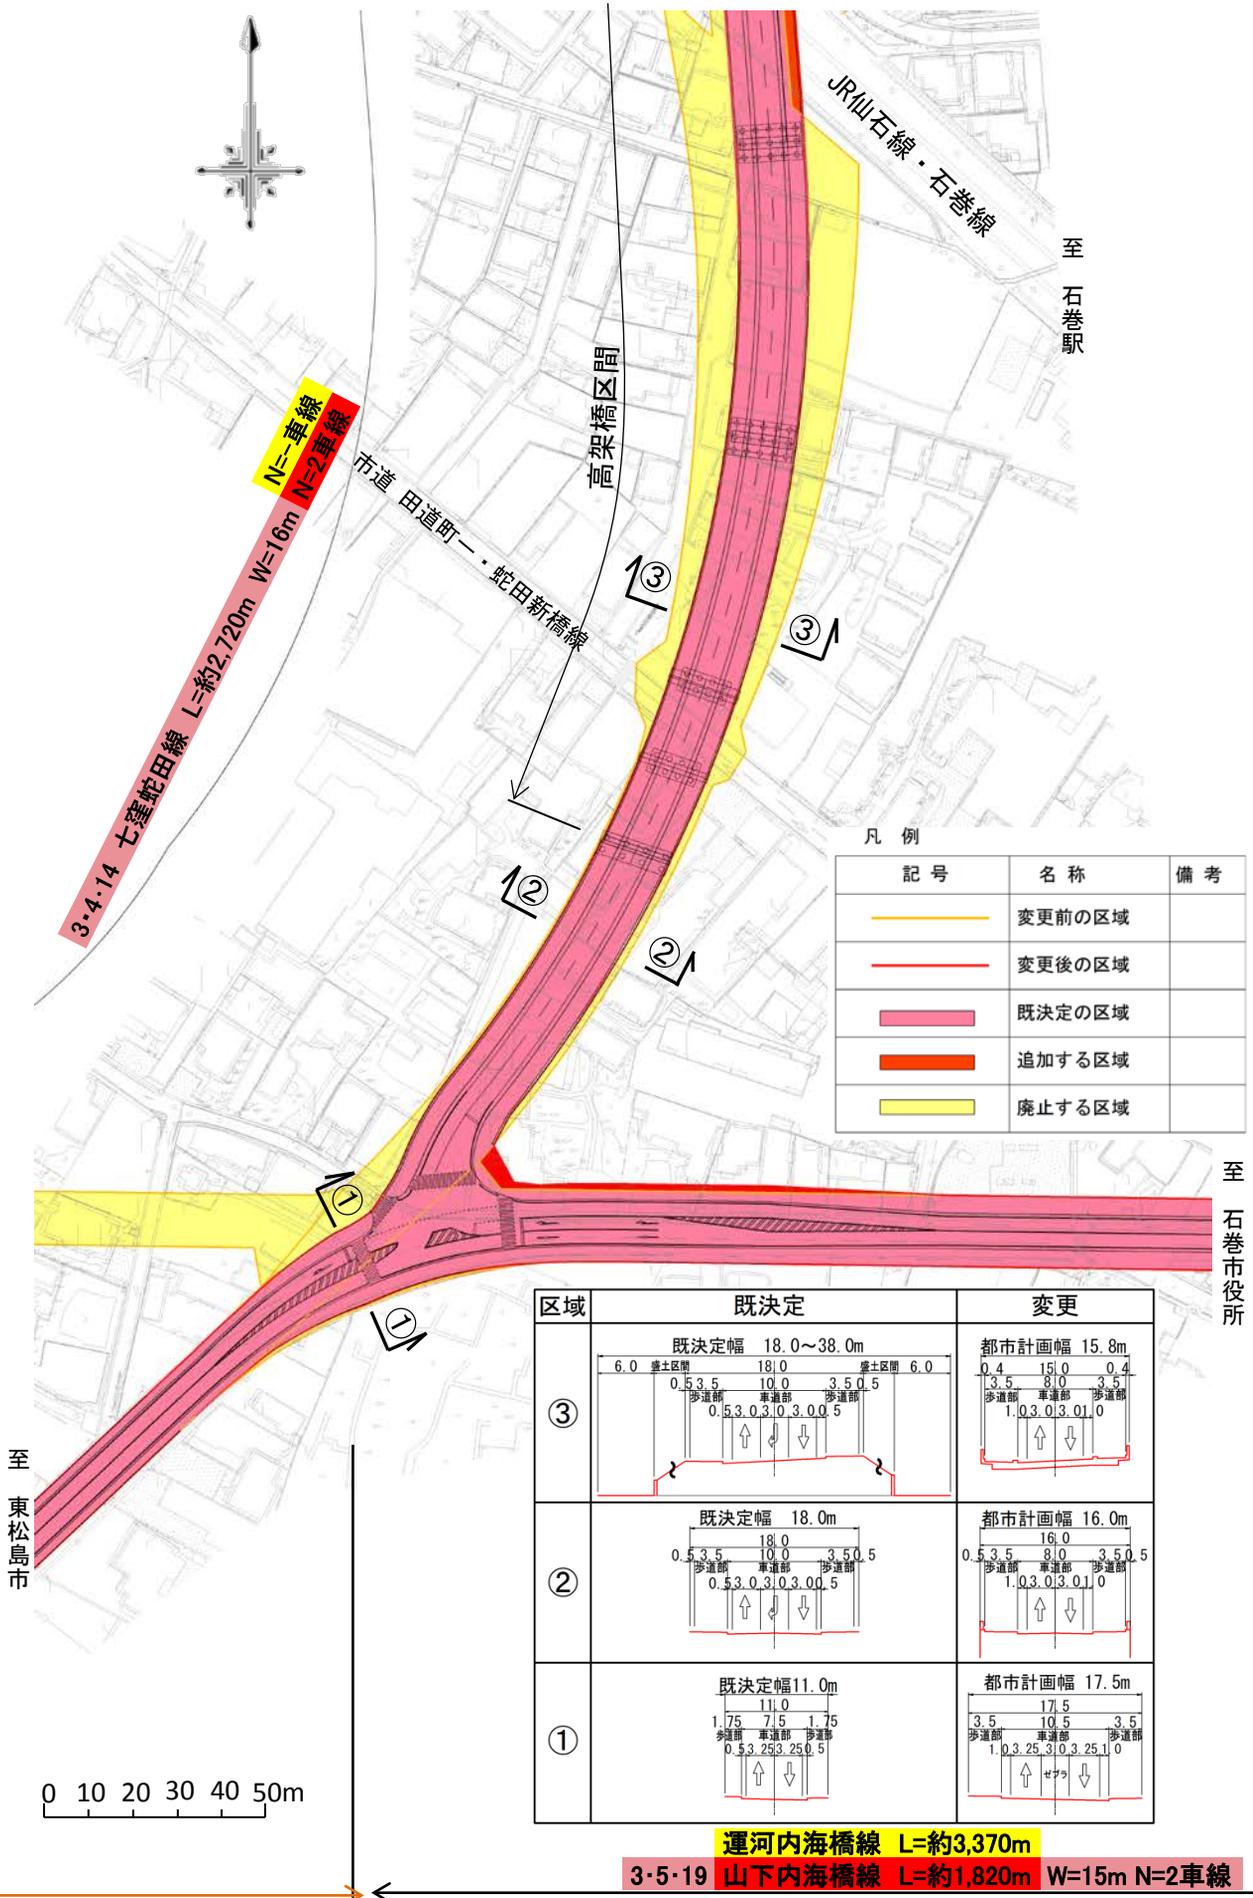

# 石巻広域都市計画道路 変更箇所拡大図②


議案第2348号

参考資料

至  
国道45号

3・3・5 河南川尻線

至  
石巻市八幡町

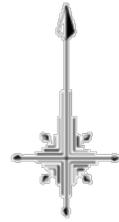

N=1車線  
N=2車線

W=16m  
L=約2,720m

3・4・14 七羅蛇田線

至  
前谷地・仙台

JR石巻線・仙石線

高架橋区間

0 10 20 30 40 50m

至  
石巻駅

区域	既決定	変更
⑥	<p>既決定幅 18.0~38.0m</p>	<p>都市計画幅 16.0m</p>
⑤		<p>都市計画幅 15.8m</p>
④	<p>既決定幅 16.5m</p>	<p>都市計画幅 15.8m</p>

凡例

記号	名称	備考
	変更前の区域	
	変更後の区域	
	既決定の区域	
	追加する区域	
	廃止する区域	