

## 特殊建築物の敷地の位置について

根拠条文：建築基準法第51条第1項ただし書き


都市計画案：別紙のとおり

## 特殊建築物の敷地の位置について

下記施設の敷地の位置について、都市計画上支障がないと認める。

### 記

施設名称		産業廃棄物処理施設	
建築主		白石市字白石沖9番地1 仙周工業株式会社	
敷地	位置	白石市福岡八宮字青木下19番、20番1、20番2、20番3、21番、22番1、22番2	
	面積	7,577.00 m <sup>2</sup>	
	用途地域	指定なし	
建築物	用途	産業廃棄物中間処理施設	
	工事種別等	増築及び用途変更（産業廃棄物中間処理施設の新設）	
	構造、規模等	<table style="width: 100%; border-collapse: collapse;"> <tr> <td style="width: 5%;">①</td> <td style="width: 20%;">処理施設棟</td> <td style="width: 10%;">鉄骨造</td> <td style="width: 10%;">平家建</td> <td style="width: 10%;">延べ面積</td> <td style="width: 45%;">1,544.40 m<sup>2</sup></td> </tr> <tr> <td>②</td> <td>事務所棟</td> <td>鉄骨造</td> <td>2階建</td> <td>延べ面積</td> <td>215.28 m<sup>2</sup></td> </tr> <tr> <td>③</td> <td>受付棟</td> <td>鉄骨造</td> <td>平家建</td> <td>延べ面積</td> <td>14.91 m<sup>2</sup></td> </tr> <tr> <td>④</td> <td>倉庫棟</td> <td>鉄骨造</td> <td>平家建</td> <td>延べ面積</td> <td>18.32 m<sup>2</sup></td> </tr> <tr> <td>⑤</td> <td>倉庫棟</td> <td>鉄骨造</td> <td>平家建</td> <td>延べ面積</td> <td>18.32 m<sup>2</sup></td> </tr> <tr> <td>⑥</td> <td>倉庫棟</td> <td>鉄骨造</td> <td>平家建</td> <td>延べ面積</td> <td>4.81 m<sup>2</sup></td> </tr> <tr> <td>⑦</td> <td>倉庫棟</td> <td>鉄骨造</td> <td>平家建</td> <td>延べ面積</td> <td>4.07 m<sup>2</sup></td> </tr> <tr> <td>⑧</td> <td>倉庫棟</td> <td>鉄骨造</td> <td>平家建</td> <td>延べ面積</td> <td>5.49 m<sup>2</sup></td> </tr> <tr> <td>⑨</td> <td>倉庫棟</td> <td>鉄骨造</td> <td>平家建</td> <td>延べ面積</td> <td>5.49 m<sup>2</sup></td> </tr> <tr> <td>⑩</td> <td>倉庫棟</td> <td>鉄骨造</td> <td>平家建</td> <td>延べ面積</td> <td>1.87 m<sup>2</sup></td> </tr> <tr> <td>⑪</td> <td>ポンプ室棟</td> <td>鉄骨造</td> <td>平家建</td> <td>延べ面積</td> <td>3.05 m<sup>2</sup></td> </tr> <tr> <td>⑫</td> <td>既存倉庫</td> <td>鉄骨造</td> <td>平家建</td> <td>延べ面積</td> <td>150.00 m<sup>2</sup></td> </tr> <tr> <td colspan="5" style="text-align: right;">計</td> <td>1,986.00 m<sup>2</sup></td> </tr> </table>	①	処理施設棟	鉄骨造	平家建	延べ面積	1,544.40 m <sup>2</sup>	②	事務所棟	鉄骨造	2階建	延べ面積	215.28 m <sup>2</sup>	③	受付棟	鉄骨造	平家建	延べ面積	14.91 m <sup>2</sup>	④	倉庫棟	鉄骨造	平家建	延べ面積	18.32 m <sup>2</sup>	⑤	倉庫棟	鉄骨造	平家建	延べ面積	18.32 m <sup>2</sup>	⑥	倉庫棟	鉄骨造	平家建	延べ面積	4.81 m <sup>2</sup>	⑦	倉庫棟	鉄骨造	平家建	延べ面積	4.07 m <sup>2</sup>	⑧	倉庫棟	鉄骨造	平家建	延べ面積	5.49 m <sup>2</sup>	⑨	倉庫棟	鉄骨造	平家建	延べ面積	5.49 m <sup>2</sup>	⑩	倉庫棟	鉄骨造	平家建	延べ面積	1.87 m <sup>2</sup>	⑪	ポンプ室棟	鉄骨造	平家建	延べ面積	3.05 m <sup>2</sup>	⑫	既存倉庫	鉄骨造	平家建	延べ面積	150.00 m <sup>2</sup>	計				
①	処理施設棟	鉄骨造	平家建	延べ面積	1,544.40 m <sup>2</sup>	
②	事務所棟	鉄骨造	2階建	延べ面積	215.28 m <sup>2</sup>	
③	受付棟	鉄骨造	平家建	延べ面積	14.91 m <sup>2</sup>	
④	倉庫棟	鉄骨造	平家建	延べ面積	18.32 m <sup>2</sup>	
⑤	倉庫棟	鉄骨造	平家建	延べ面積	18.32 m <sup>2</sup>	
⑥	倉庫棟	鉄骨造	平家建	延べ面積	4.81 m <sup>2</sup>	
⑦	倉庫棟	鉄骨造	平家建	延べ面積	4.07 m <sup>2</sup>	
⑧	倉庫棟	鉄骨造	平家建	延べ面積	5.49 m <sup>2</sup>	
⑨	倉庫棟	鉄骨造	平家建	延べ面積	5.49 m <sup>2</sup>	
⑩	倉庫棟	鉄骨造	平家建	延べ面積	1.87 m <sup>2</sup>	
⑪	ポンプ室棟	鉄骨造	平家建	延べ面積	3.05 m <sup>2</sup>	
⑫	既存倉庫	鉄骨造	平家建	延べ面積	150.00 m <sup>2</sup>	
計					1,986.00 m <sup>2</sup>	
処理施設	処理内容及び処理能力	【産業廃棄物中間処理】 がれき類の破碎：344t/日（新）	
	処理方法	破碎機による破碎	

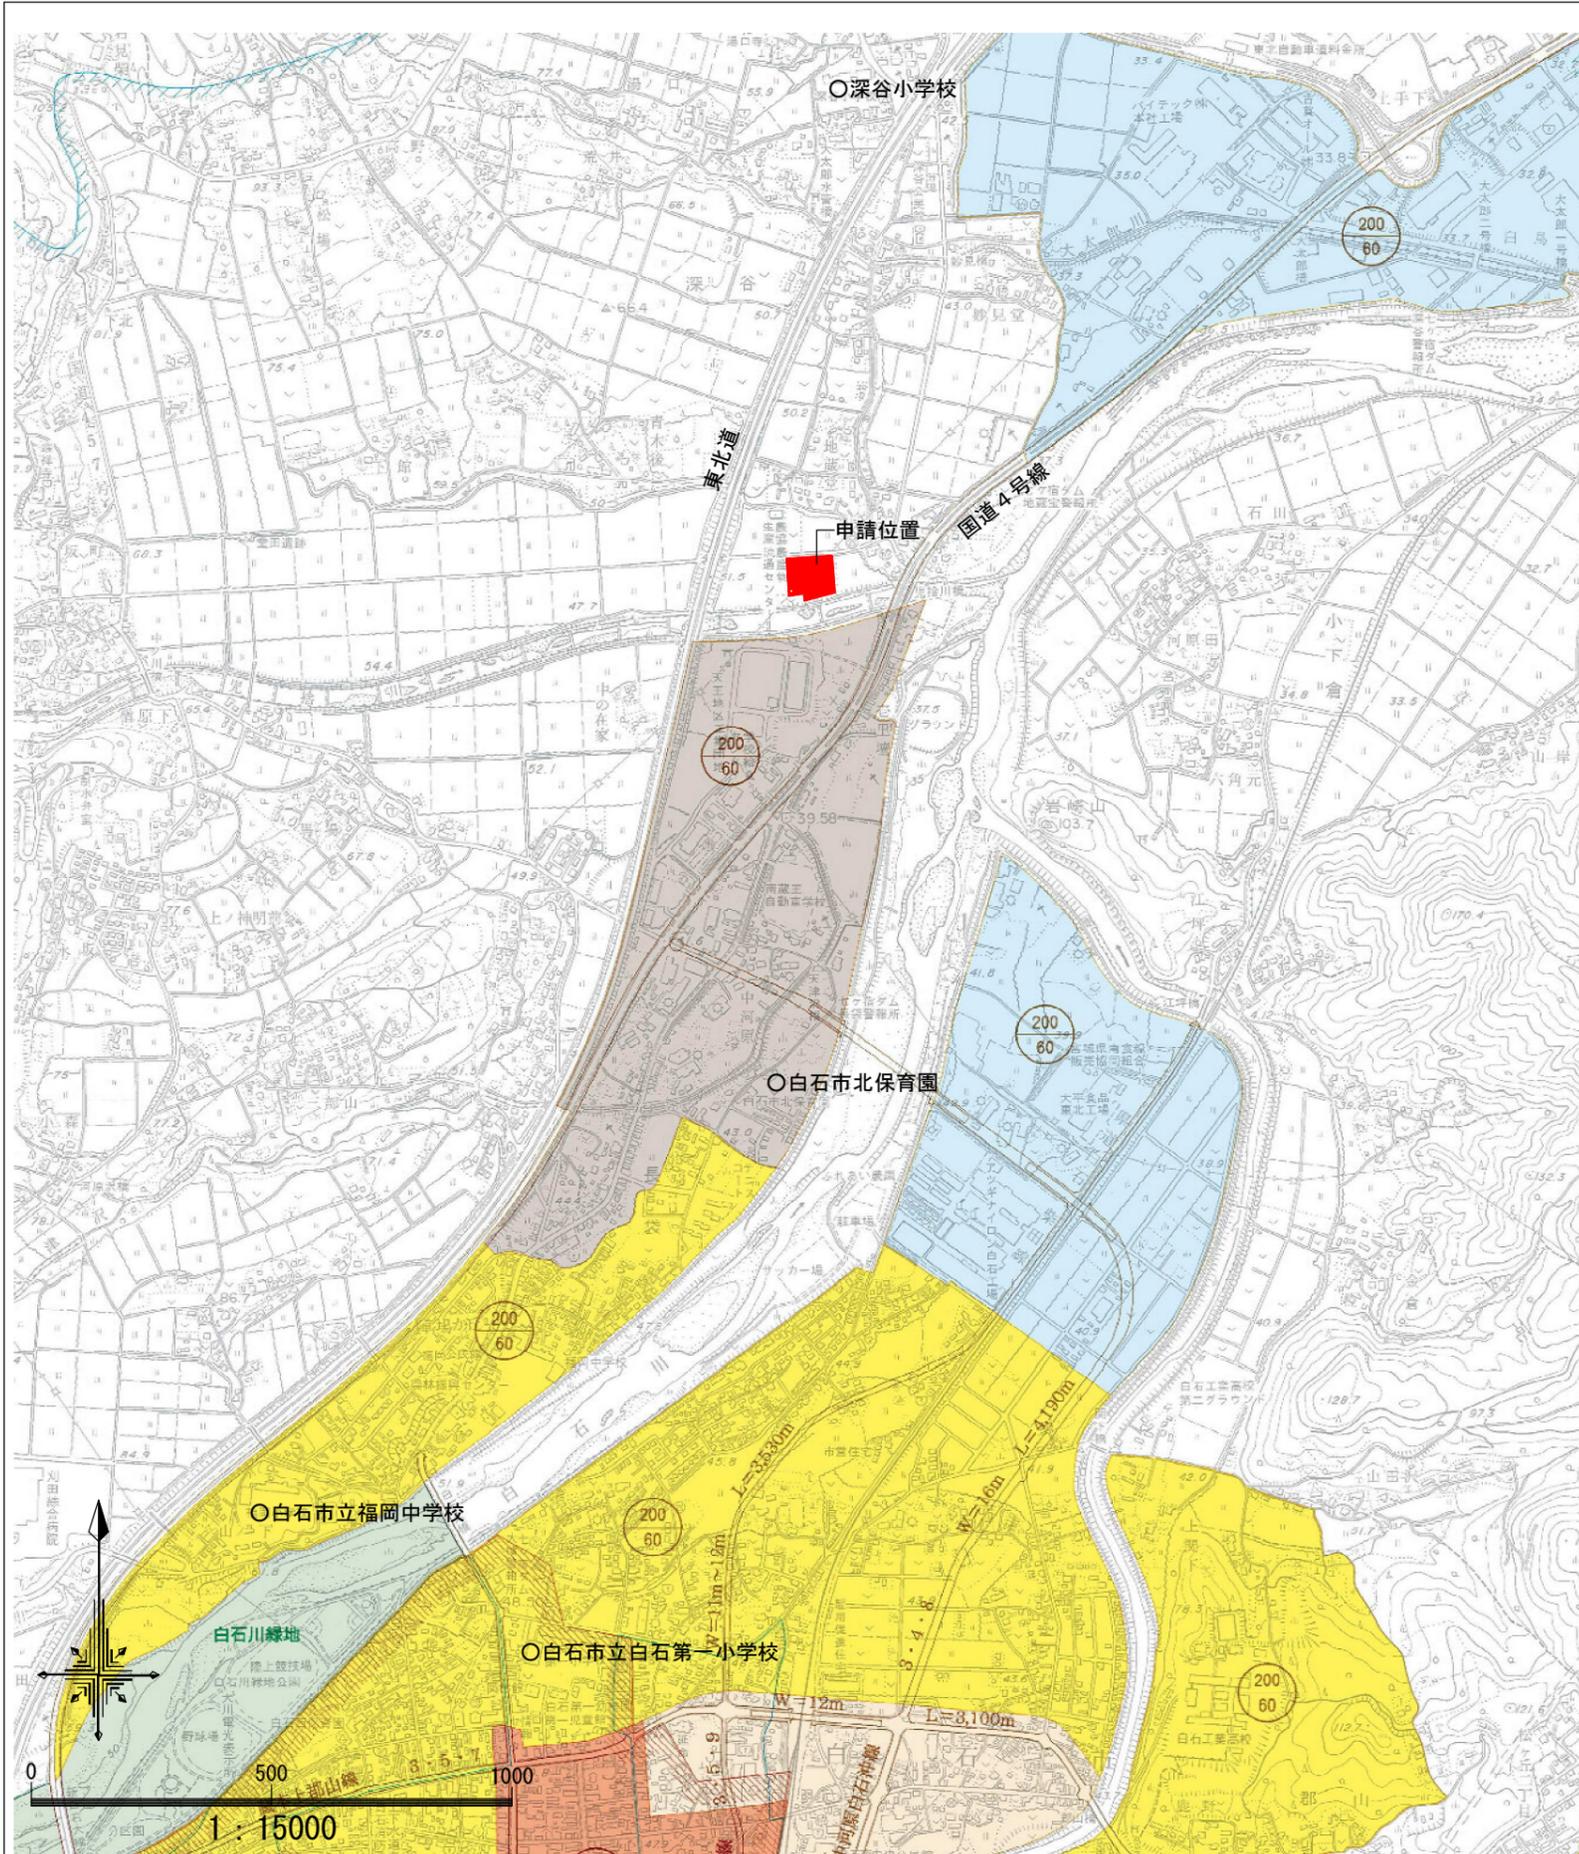


付近見取図



配置図

1:1000

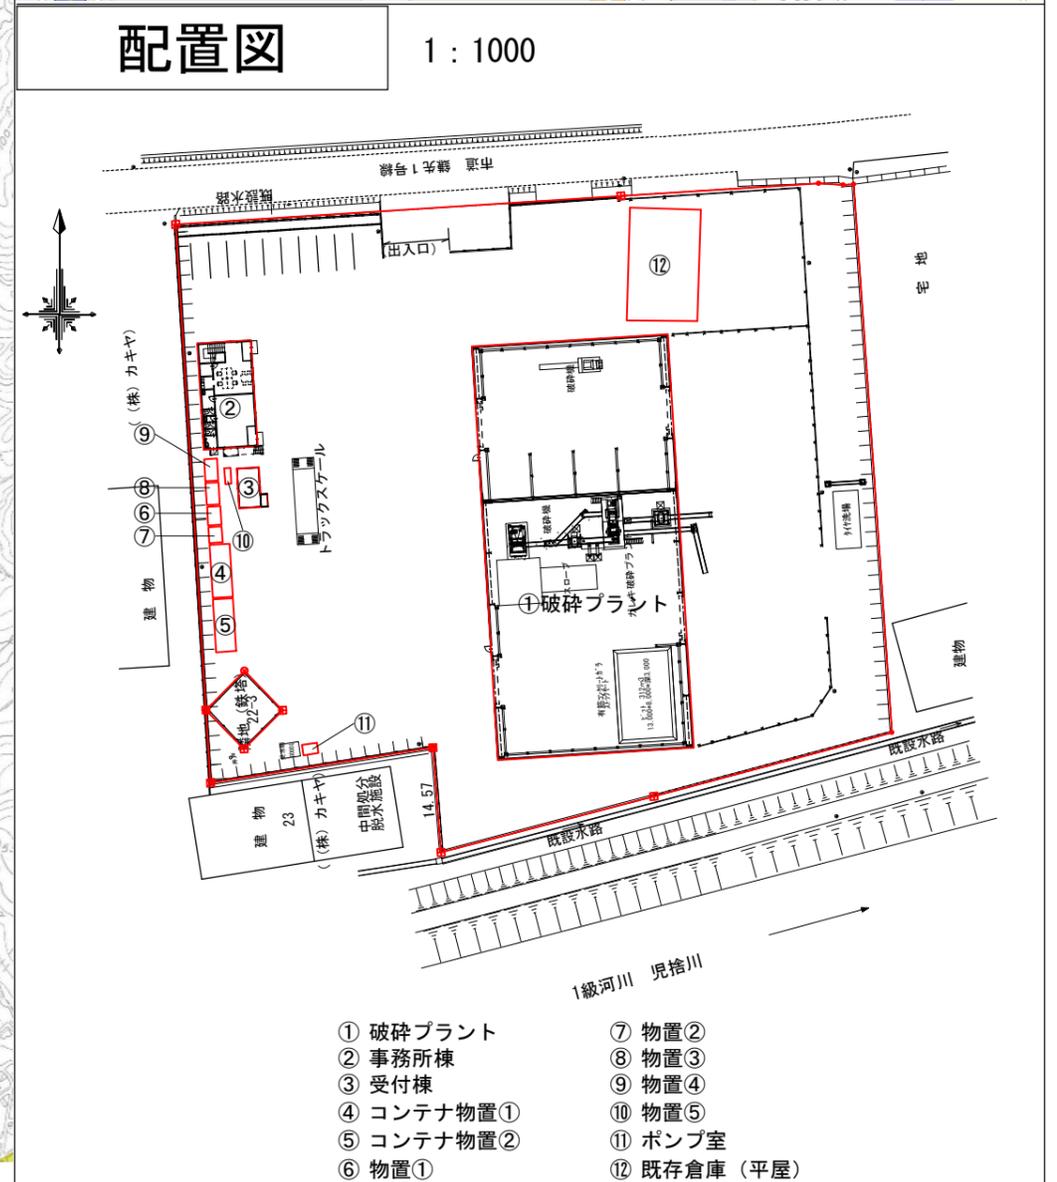

特殊建築物の敷地の位置について（白石市）

## 特殊建築物の敷地の位置について

根拠条文：建築基準法第51条第1項ただし書き

都市計画案：別紙のとおり


## 特殊建築物の敷地の位置について

下記施設の敷地の位置について、都市計画上支障がないと認める。

### 記

施設名称		産業廃棄物処理施設
建築主		塩竈市貞山通一丁目2番6号 株式会社イーストコア 代表取締役 田中 信行
敷地	位置	岩沼市空港南五丁目1番2
	面積	900.01 m <sup>2</sup>
	用途地域	工業専用地域
建築物	用途	産業廃棄物中間処理施設
	工事種別等	新築（建替）及び用途変更（産業廃棄物中間処理施設処理能力の変更）
	構造、規模等	管理事務所 木造 2階建 延べ面積 36.56 m <sup>2</sup>
処理施設	処理内容及び処理能力	<b>【産業廃棄物中間処理】</b> 廃プラスチック類の破砕：(旧) 4.3t/日→(新) 70.08t/日 木くずの破砕：(旧) 8.96t/日→(新) 143.28t/日 がれき類の破砕：(旧) 39.6t/日→(新) 643.68t/日
	処理方法	破砕機による破砕

位置図

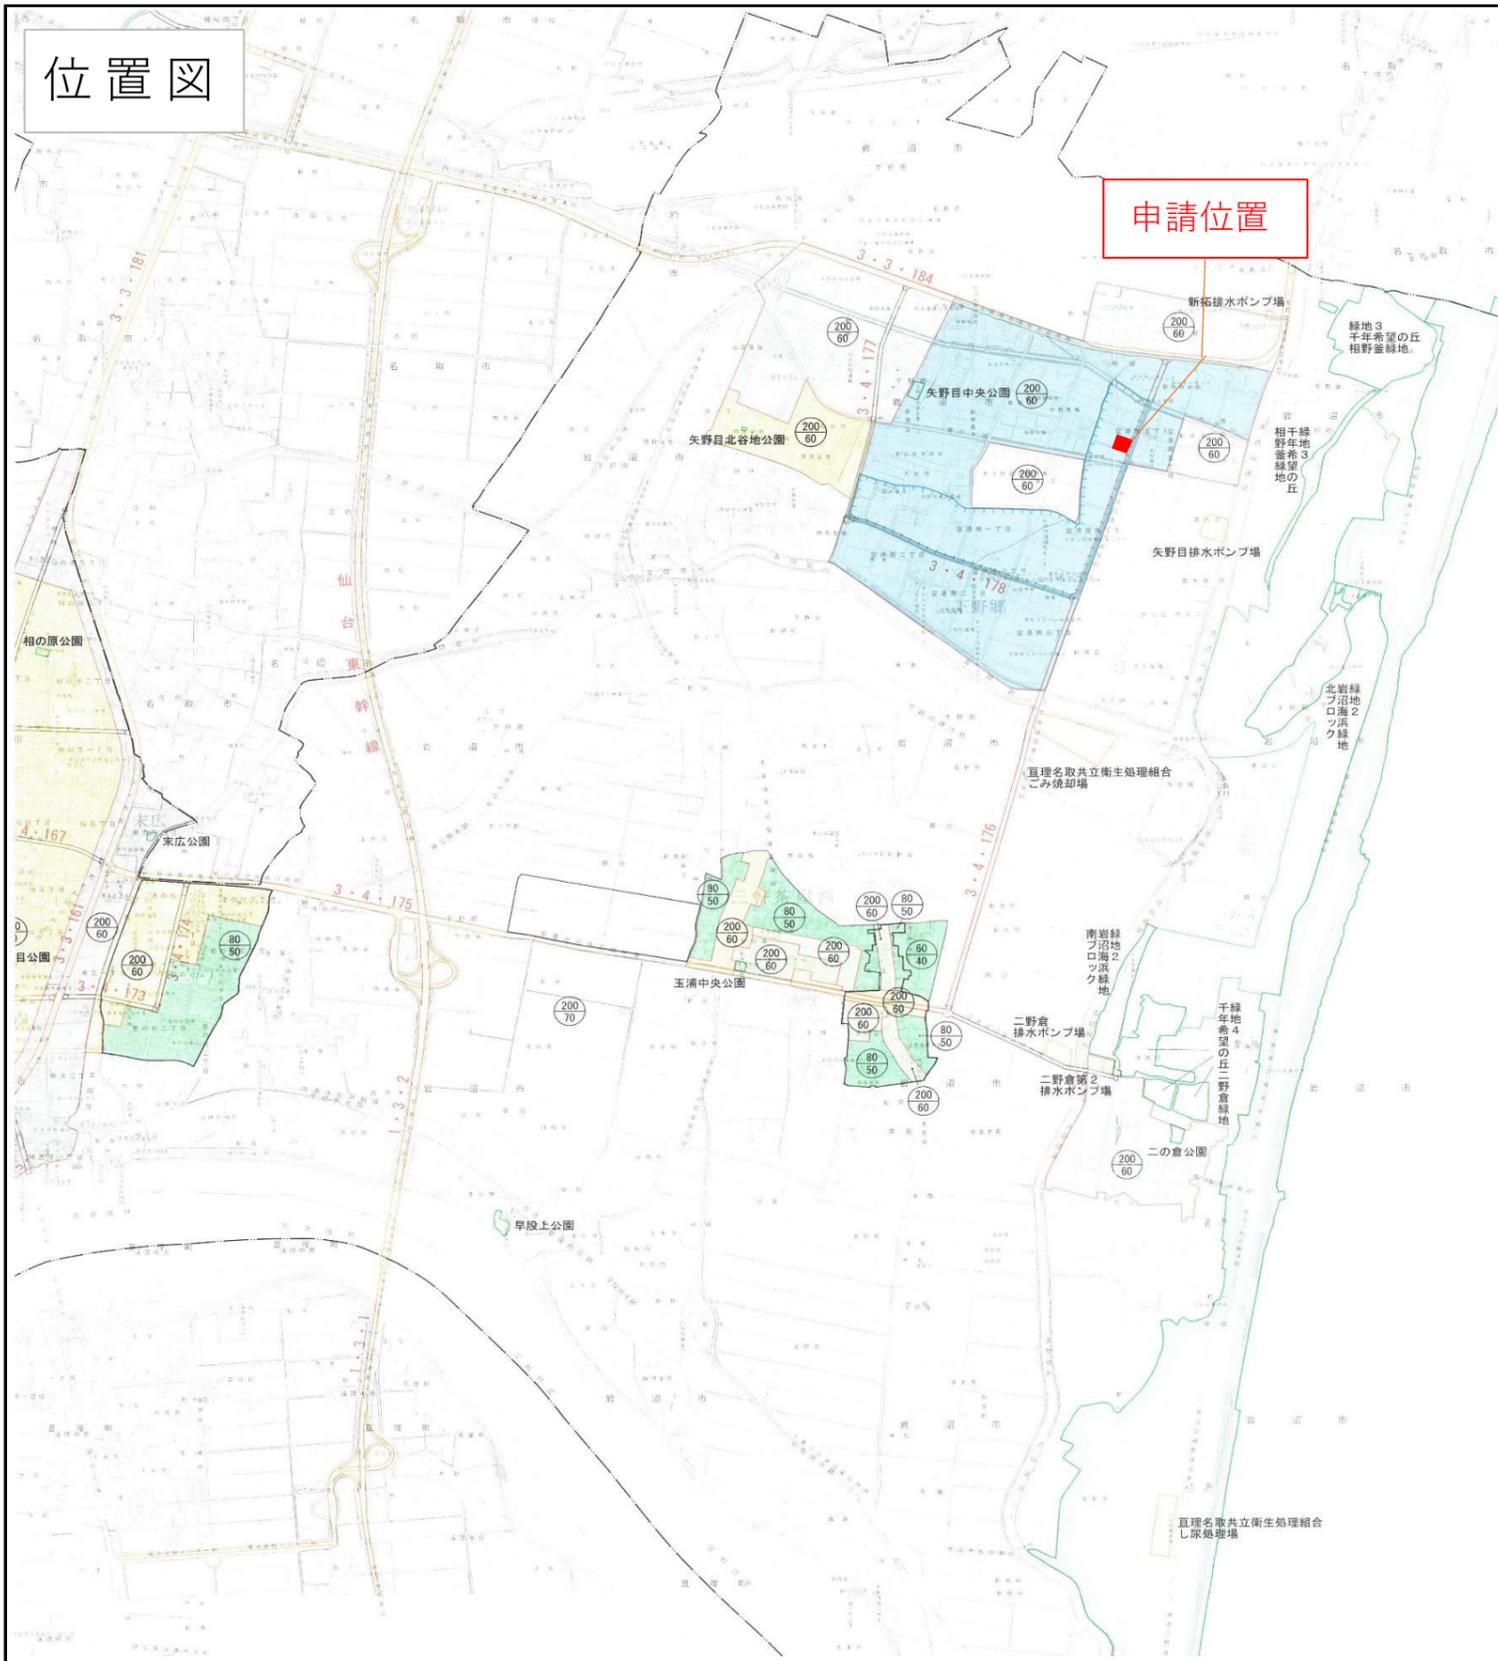

付近見取り図



配置図



特殊建築物の敷地の位置について（岩沼市）