

第200回宮城県都市計画審議会

参 考 資 料

○議案第2380号 石巻広域都市計画道路の変更について……………	1
----------------------------------	---

令和4年1月


宮城県都市計画審議会

上位計画の位置付けについて

●石巻広域都市計画区域の整備，開発及び保全の方針（令和元年5月）

- ・ 災害に強い都市構造への転換を図るため，防災機能を有した道路整備を図る。
- ・ 他都市圏との人的・物的交流を活発化させる広域的な道路ネットワークの整備を推進するとともに，公共交通による交流・観光利用を促進する。

都市づくりの基本方針

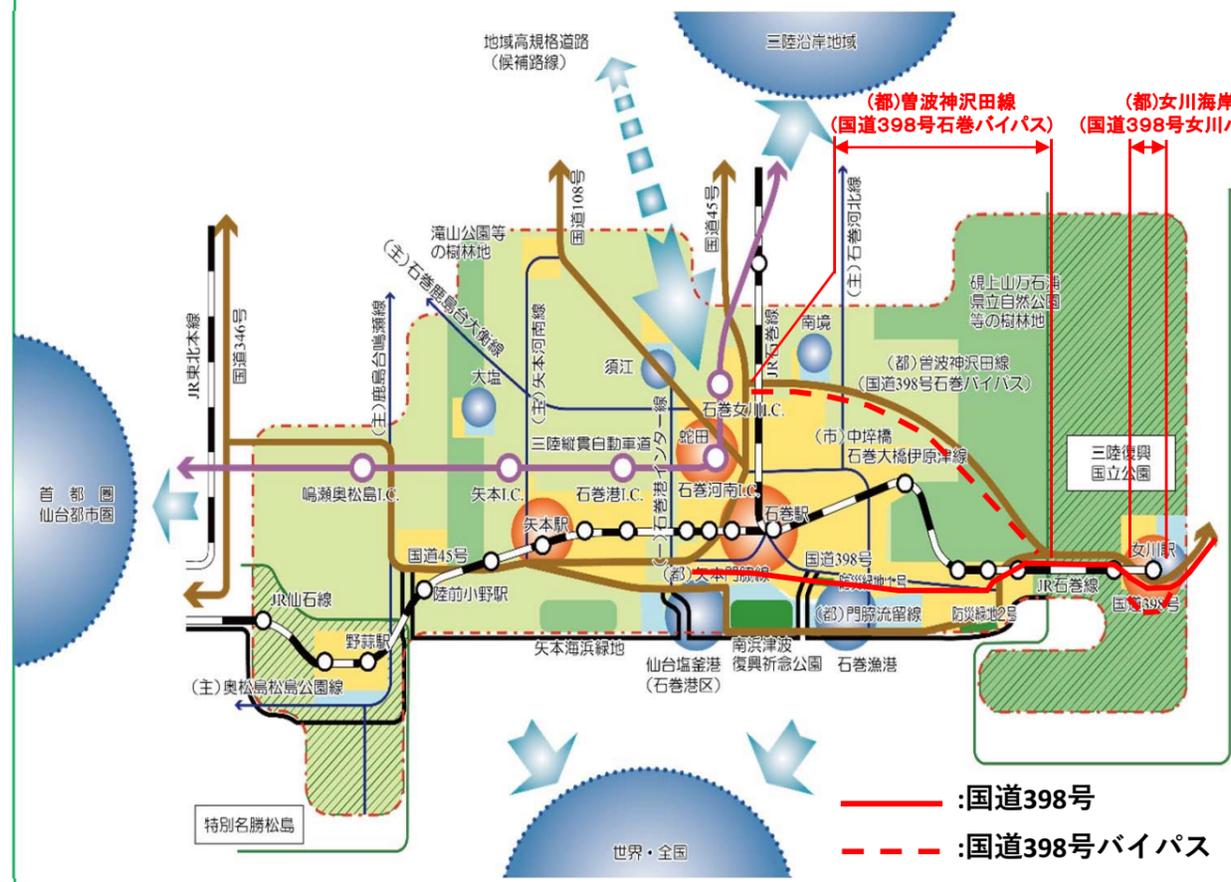


凡 例			
---	都市計画区域	—	海岸堤防・河川堤防
—	三陸縦貫自動車道	■	復興祈念公園・防災緑地
○	インターチェンジ	■	緑地
—	主要幹線道路	■	自然地・農地
—	幹線道路（抜粋）	■	産業用地等
—	鉄道・駅	■	魅力ある中心拠点の形成
		■	活力ある産業拠点の形成
		■	コンパクトな住宅地の形成
		■	国際観光機能等の強化
		■	特別名勝松島等

- ・ 主要幹線道路：三陸縦貫自動車道、国道、その他骨格となる道路
- ・ 幹線道路：主要地方道、一般県道、都市計画道路や市道のうち主なもの

●石巻市都市計画マスタープラン（平成21年3月）

- ・ 主要幹線道路へのアクセス道路及び地域間を結ぶ道路としての整備を促進し，市内地域間ネットワークを形成します。
- ・ 様々な災害に備えた施設の整備を推進するとともに，災害弱者にも配慮した避難体制の充実に図り，災害に強いまちを形成します。

□ 将来都市構造（まちの軸）

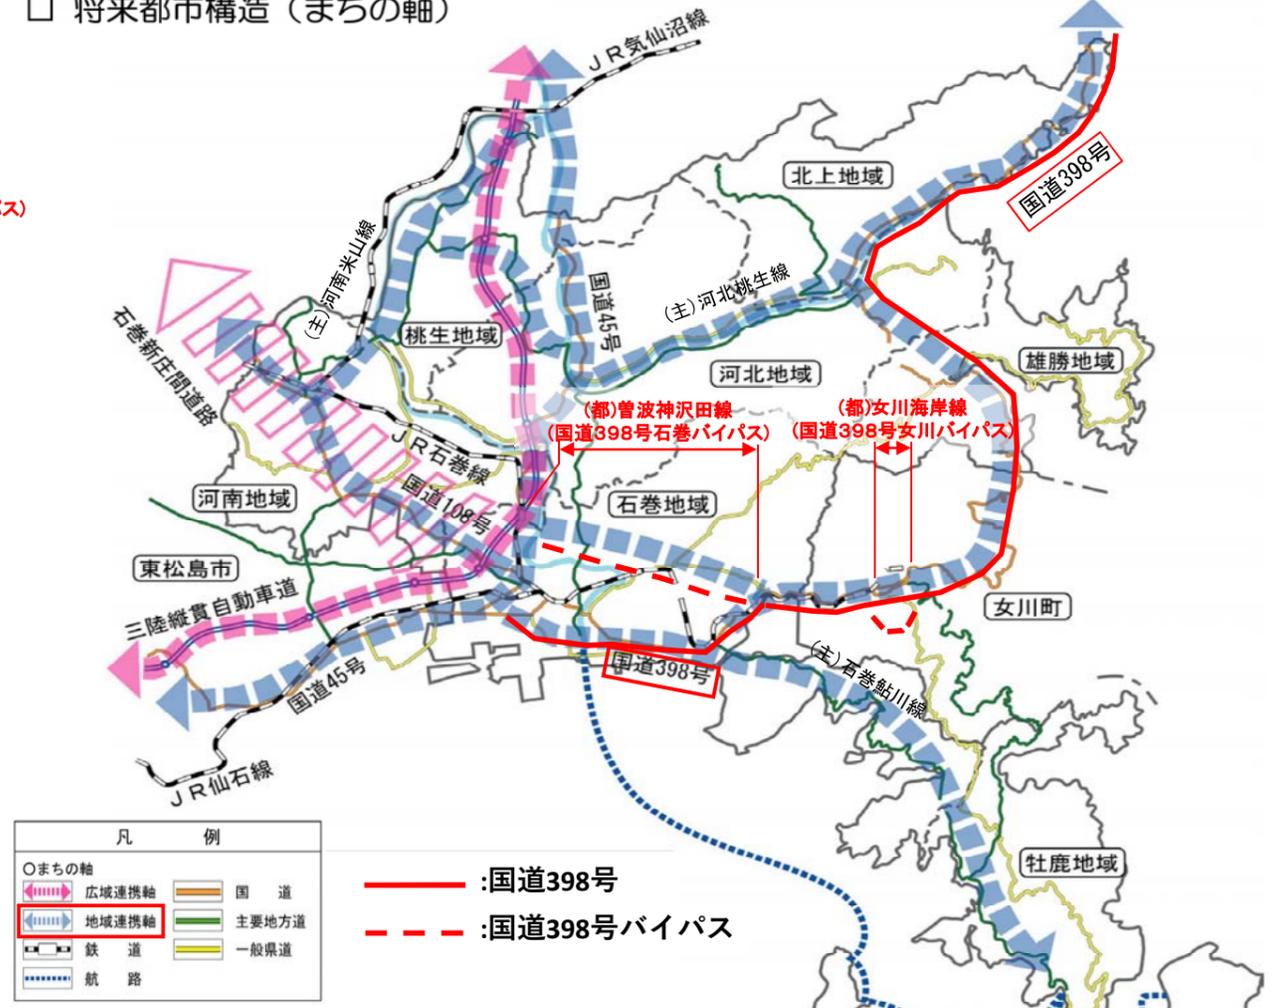

凡 例	
○	まちの軸
—	広域連携軸
—	地域連携軸
—	国道
—	主要地方道
—	一般県道
—	鉄道
—	航路
—	国道398号
—	国道398号バイパス

※広域連携軸
三陸縦貫自動車道及び石巻新庄間の道路は，他都市間を結ぶ広域ネットワークの軸と位置づけ，さらなる高速交通の整備や利便性の向上を促進し，広域都市間における連携強化を目指します。


※地域連携軸
国道45号，国道108号，国道398号のほか，主要な県道及び離島を結ぶ航路は，まちの拠点等を結ぶ地域ネットワークの軸と位置づけ，さらなる道路整備や航路の維持を促進し，市内地域間における連携強化を目指します。

●女川町総合計画（平成31年3月）

- ・ 多発する地震，風水害などの自然災害時における運搬路の確保や緊急車両の防災活動が円滑かつ迅速に行えるよう，広域的な交通ネットワークを形成し，「災害に強い道づくり」に努めます。
- ・ 本町と石巻市を繋ぐアクセス道の整備については，国道398号石巻バイパスの残工区の早期着工について，国・県に強く働きかけていくとともに，県道も含めた要改良区間の早期整備を推進します。

石巻広域都市計画道路の変更（石巻市・女川町）

石巻広域都市計画道路の変更（宮城県決定） 都市計画道路等の整備状況

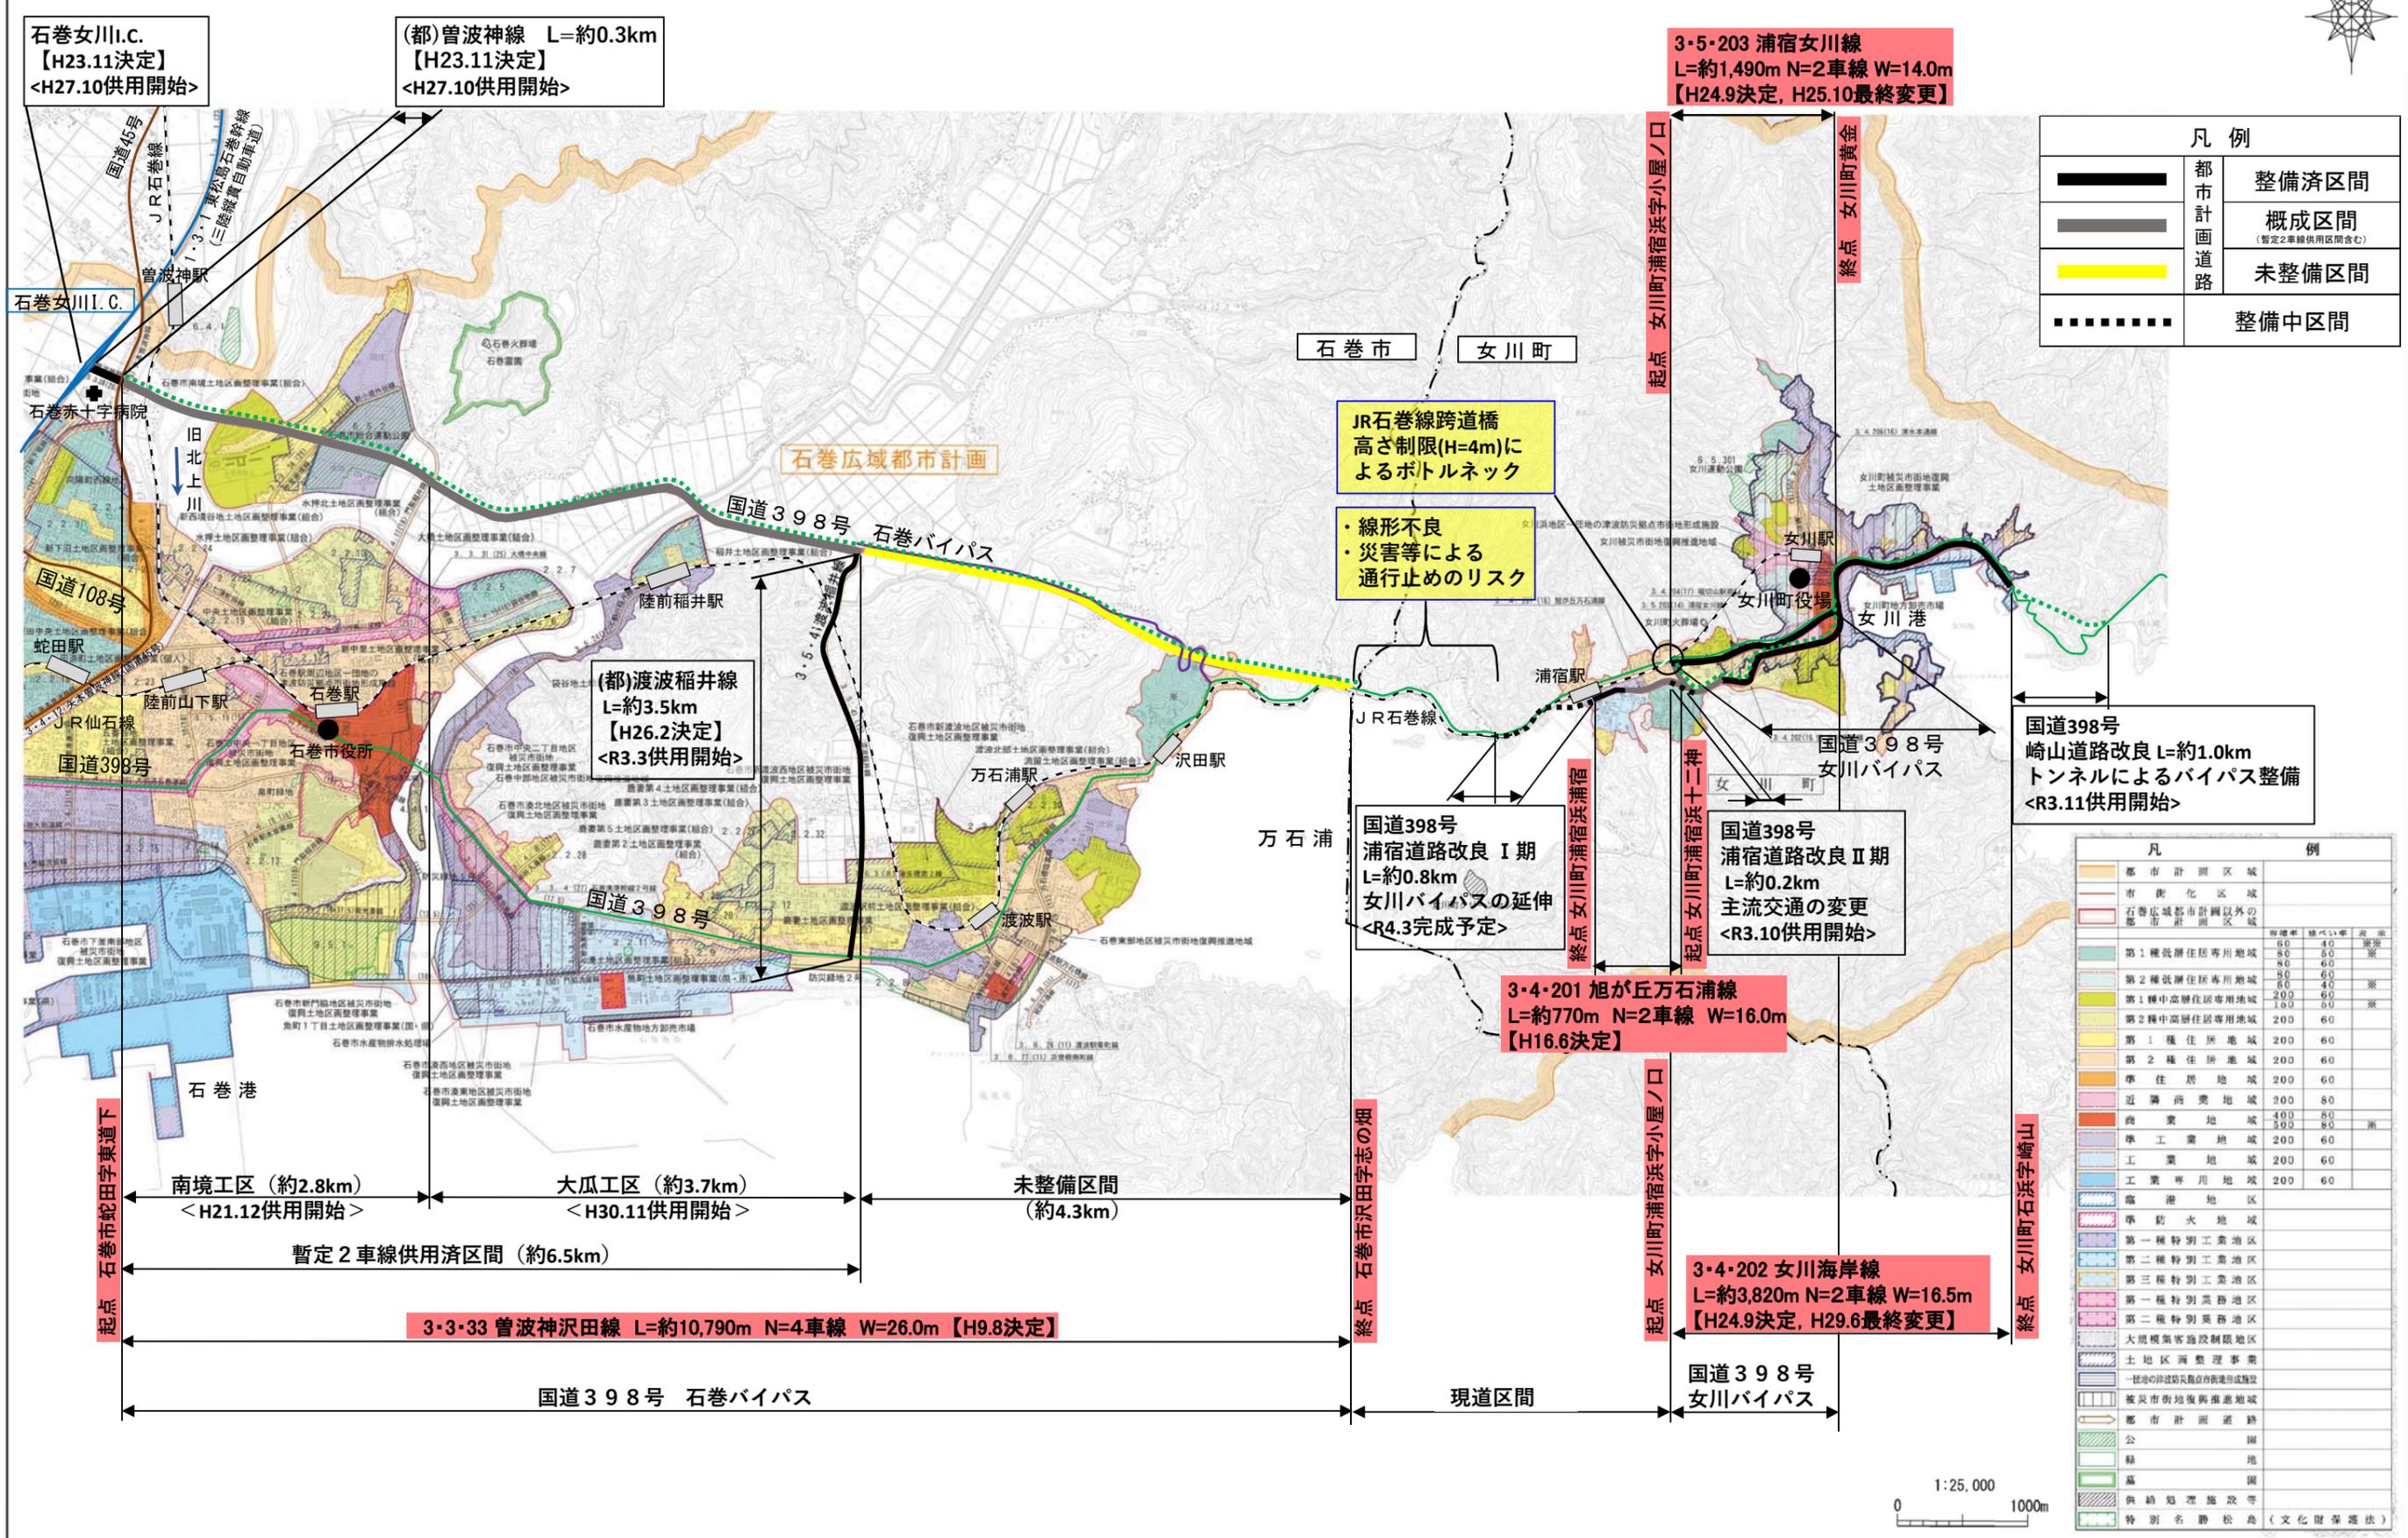

凡例



	都市計画道路	整備済区間
	都市計画道路	概成区間 (暫定2車線供用区間含む)
	都市計画道路	未整備区間
	都市計画道路	整備中区間

凡例

用途地域	容積率	建ぺい率	高さ
第1種低層住居専用地域	60	40	12m
第2種低層住居専用地域	80	60	12m
第3種低層住居専用地域	80	60	12m
第1種中高層住居専用地域	80	60	20m
第2種中高層住居専用地域	200	60	20m
第1種住居地域	200	60	20m
第2種住居地域	200	60	20m
準住居地域	200	60	20m
近隣商業地域	200	80	20m
商業地域	400	80	20m
準工業地域	200	60	20m
工業地域	200	60	20m
工業専用地域	200	60	20m
臨港地域			
準防火地域			
第1種特別工業地域			
第2種特別工業地域			
第3種特別工業地域			
第1種特別業務地区			
第2種特別業務地区			
大規模客施設制限地区			
土地区画整理事業			
一括の除却防災拠点市街地形成施設			
被災市街地復興推進地域			
都市計画道路			
公園			
緑地			
墓園			
供納処理施設等			
特別名勝松島(文化財保護法)			



石巻広域都市計画道路の変更（石巻市・女川町）

石巻広域都市計画道路の変更（宮城県決定） 総括図

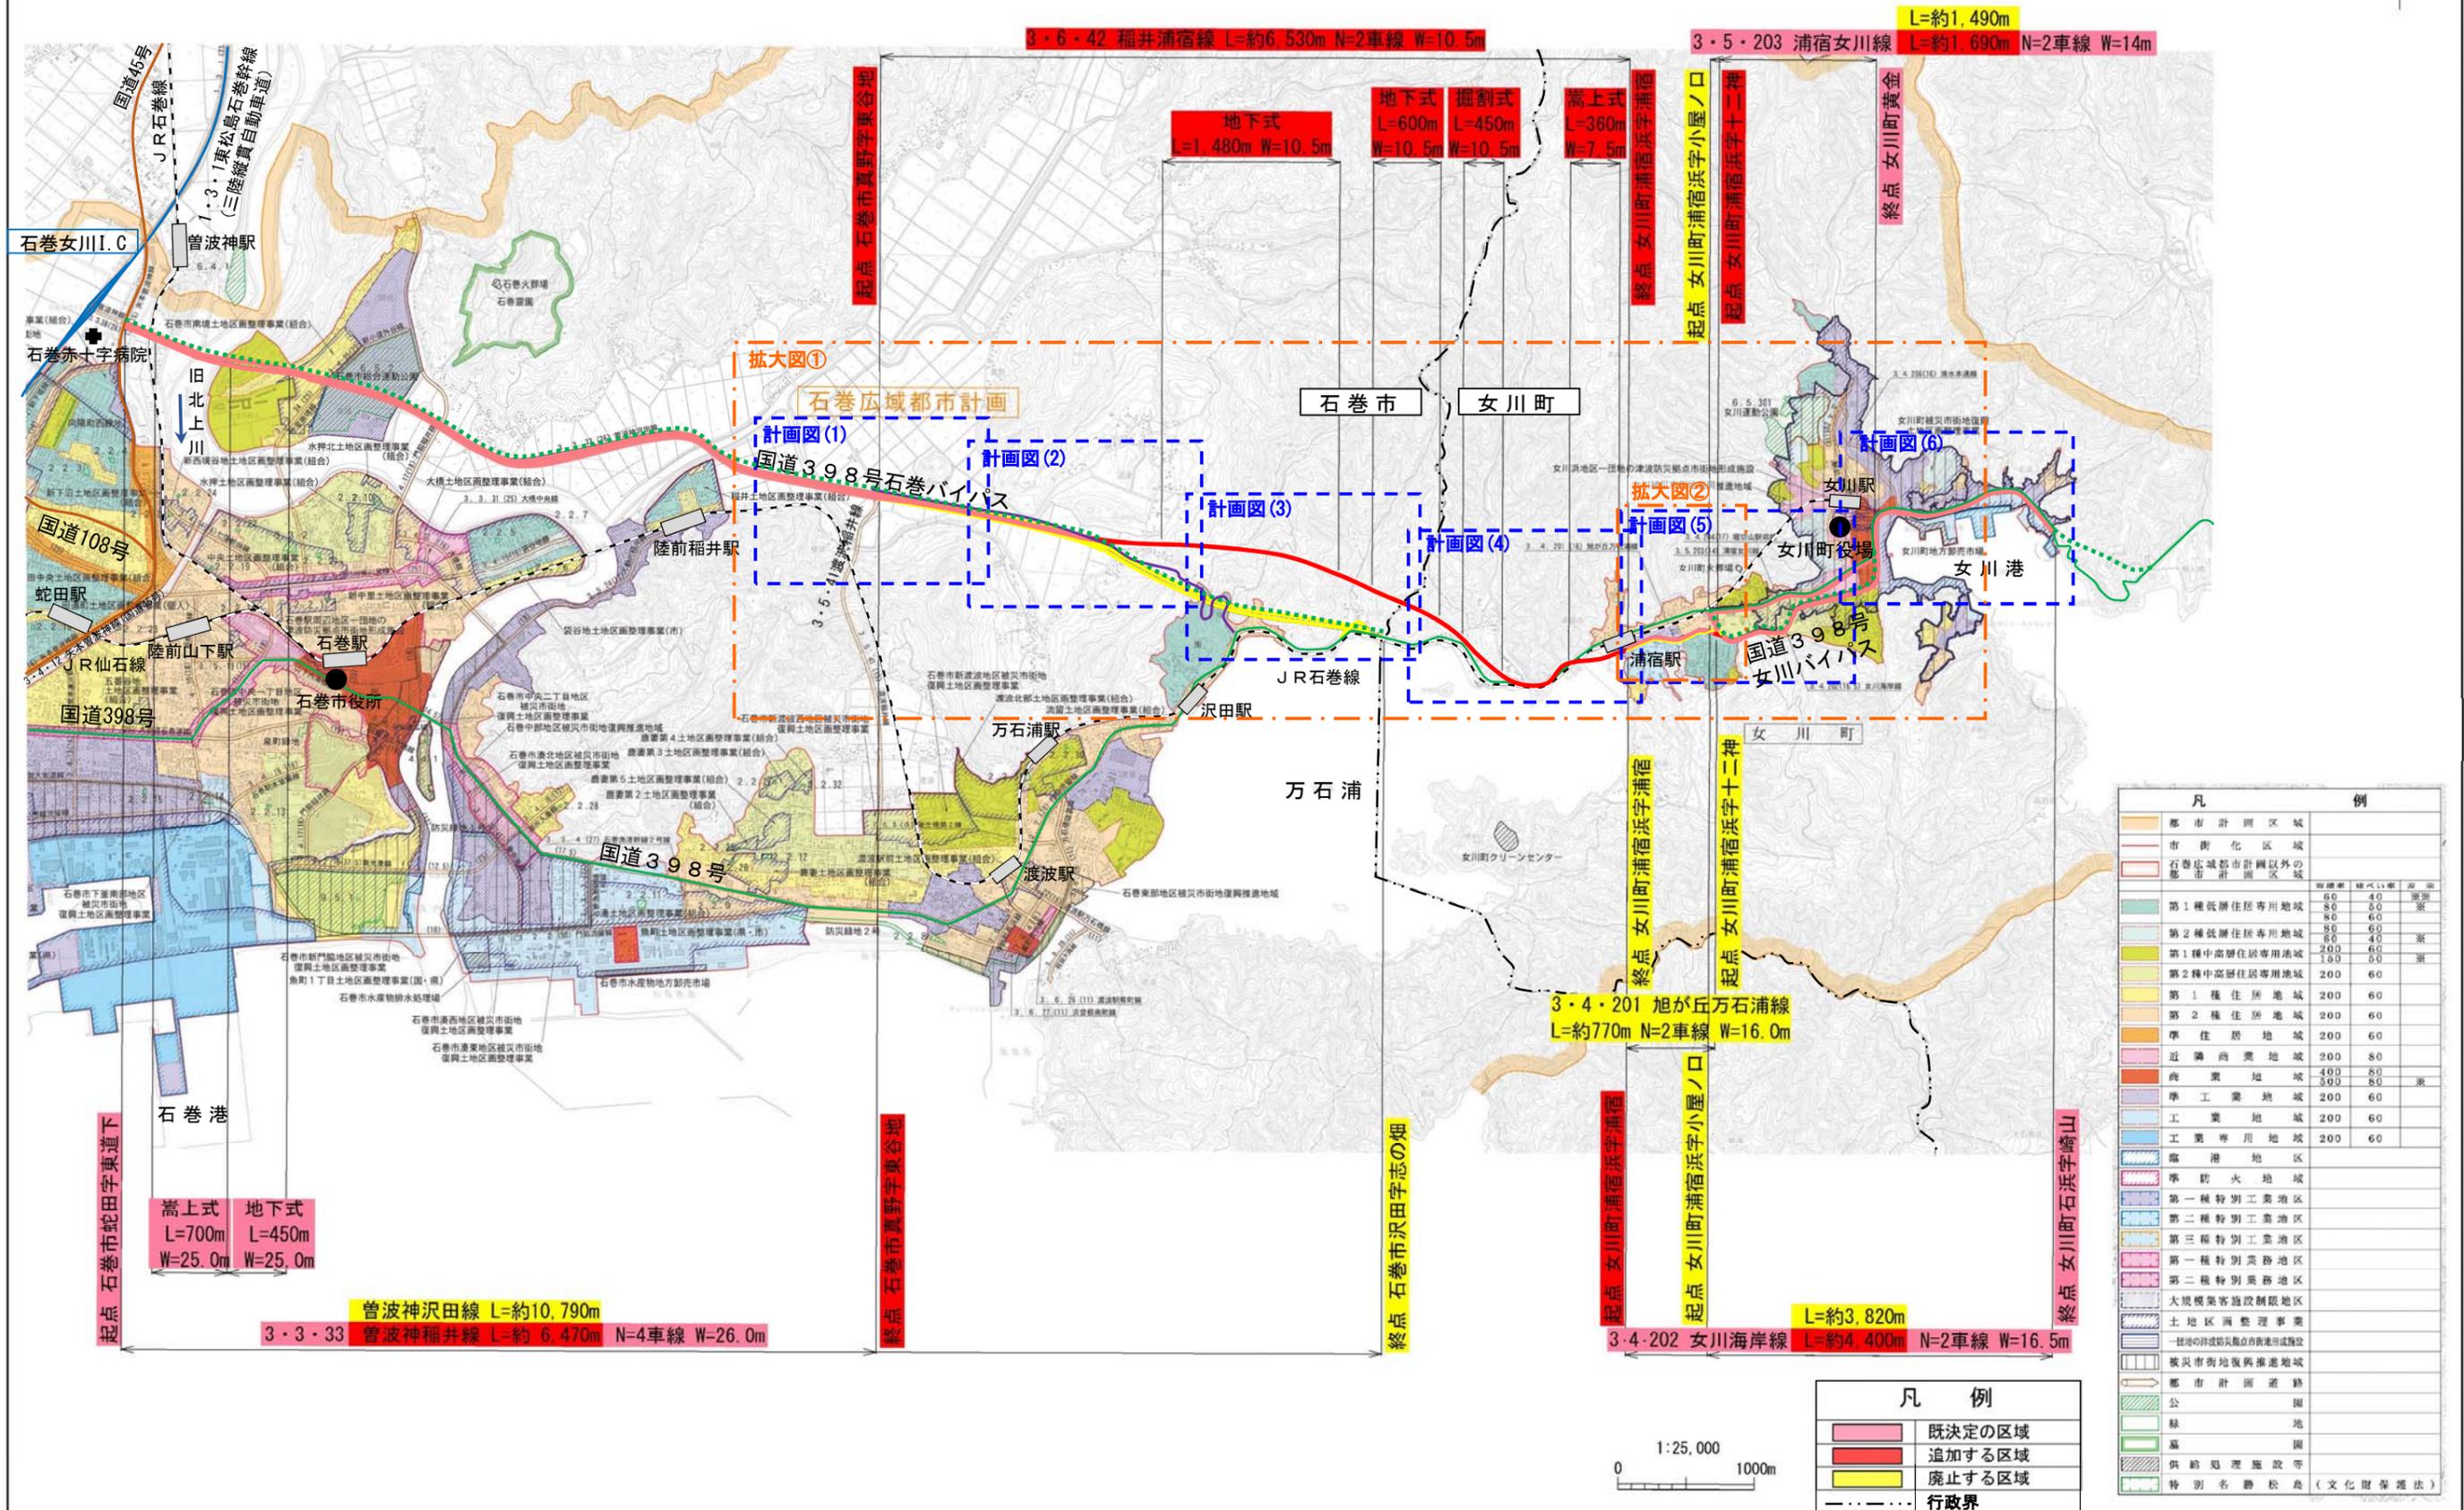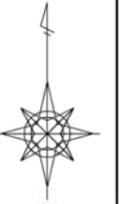



石巻広域都市計画道路の変更（石巻市・女川町）

石巻広域都市計画道路の変更（宮城県決定） 拡大図①-（1） 稲井浦宿線の追加 曾波神沢田線の変更

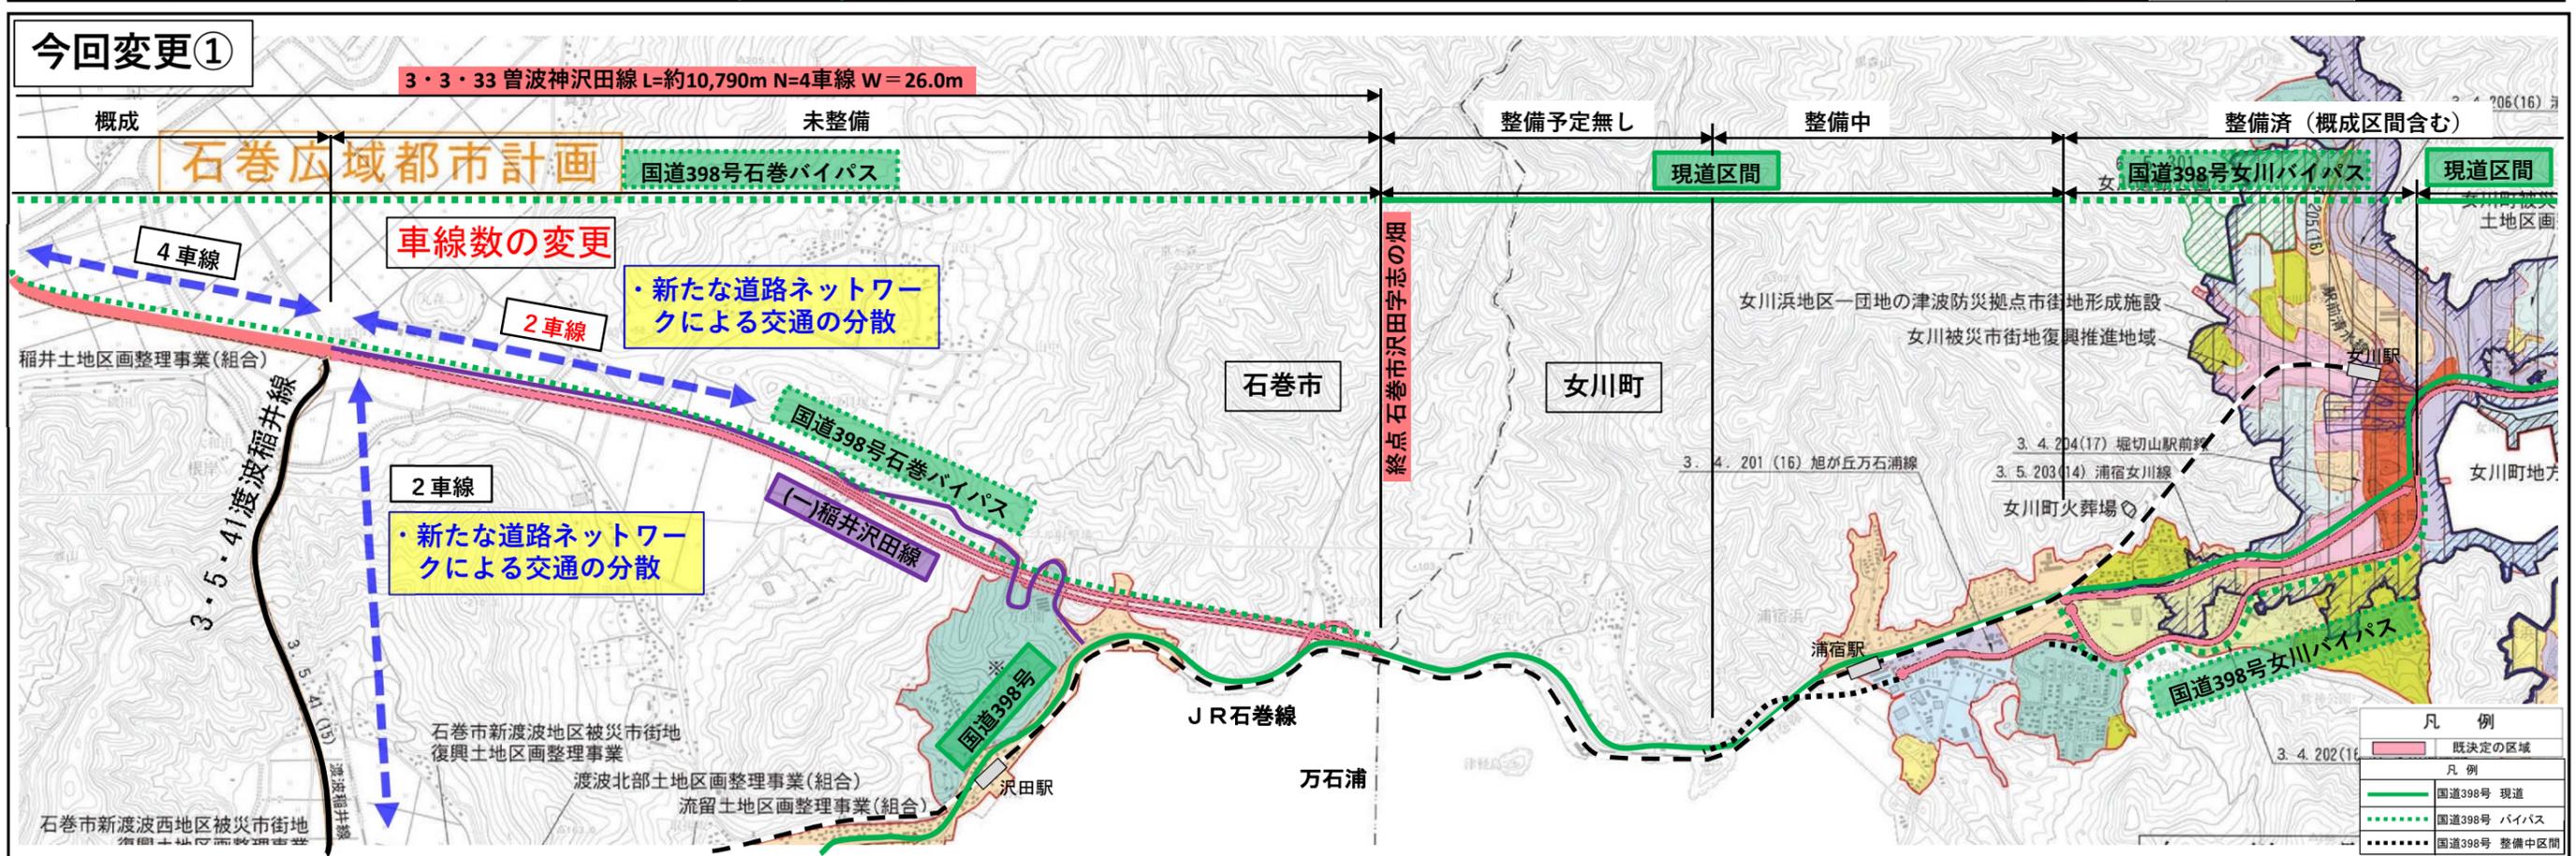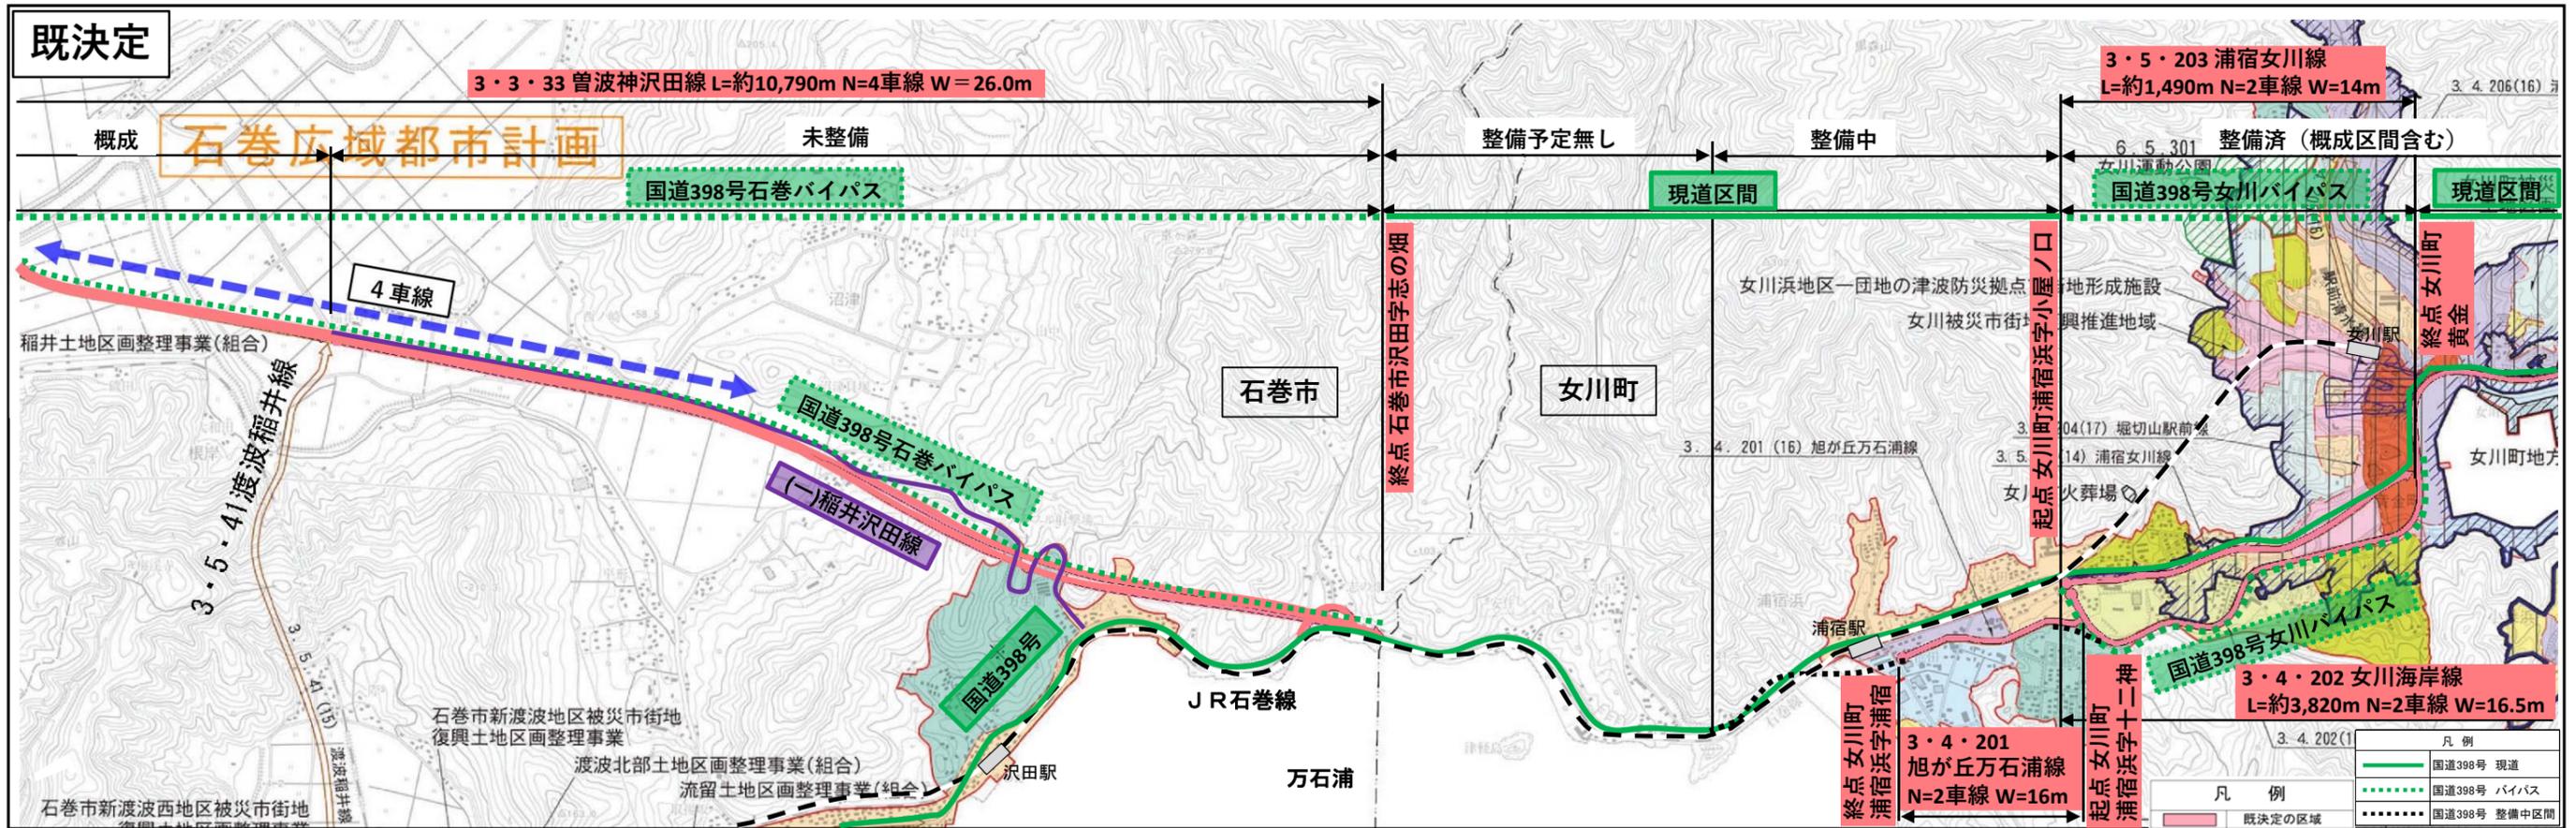



石巻広域都市計画道路の変更（石巻市・女川町）

石巻広域都市計画道路の変更（宮城県決定） 拡大図①－（2） 稲井浦宿線の追加 曾波神沢田線の変更

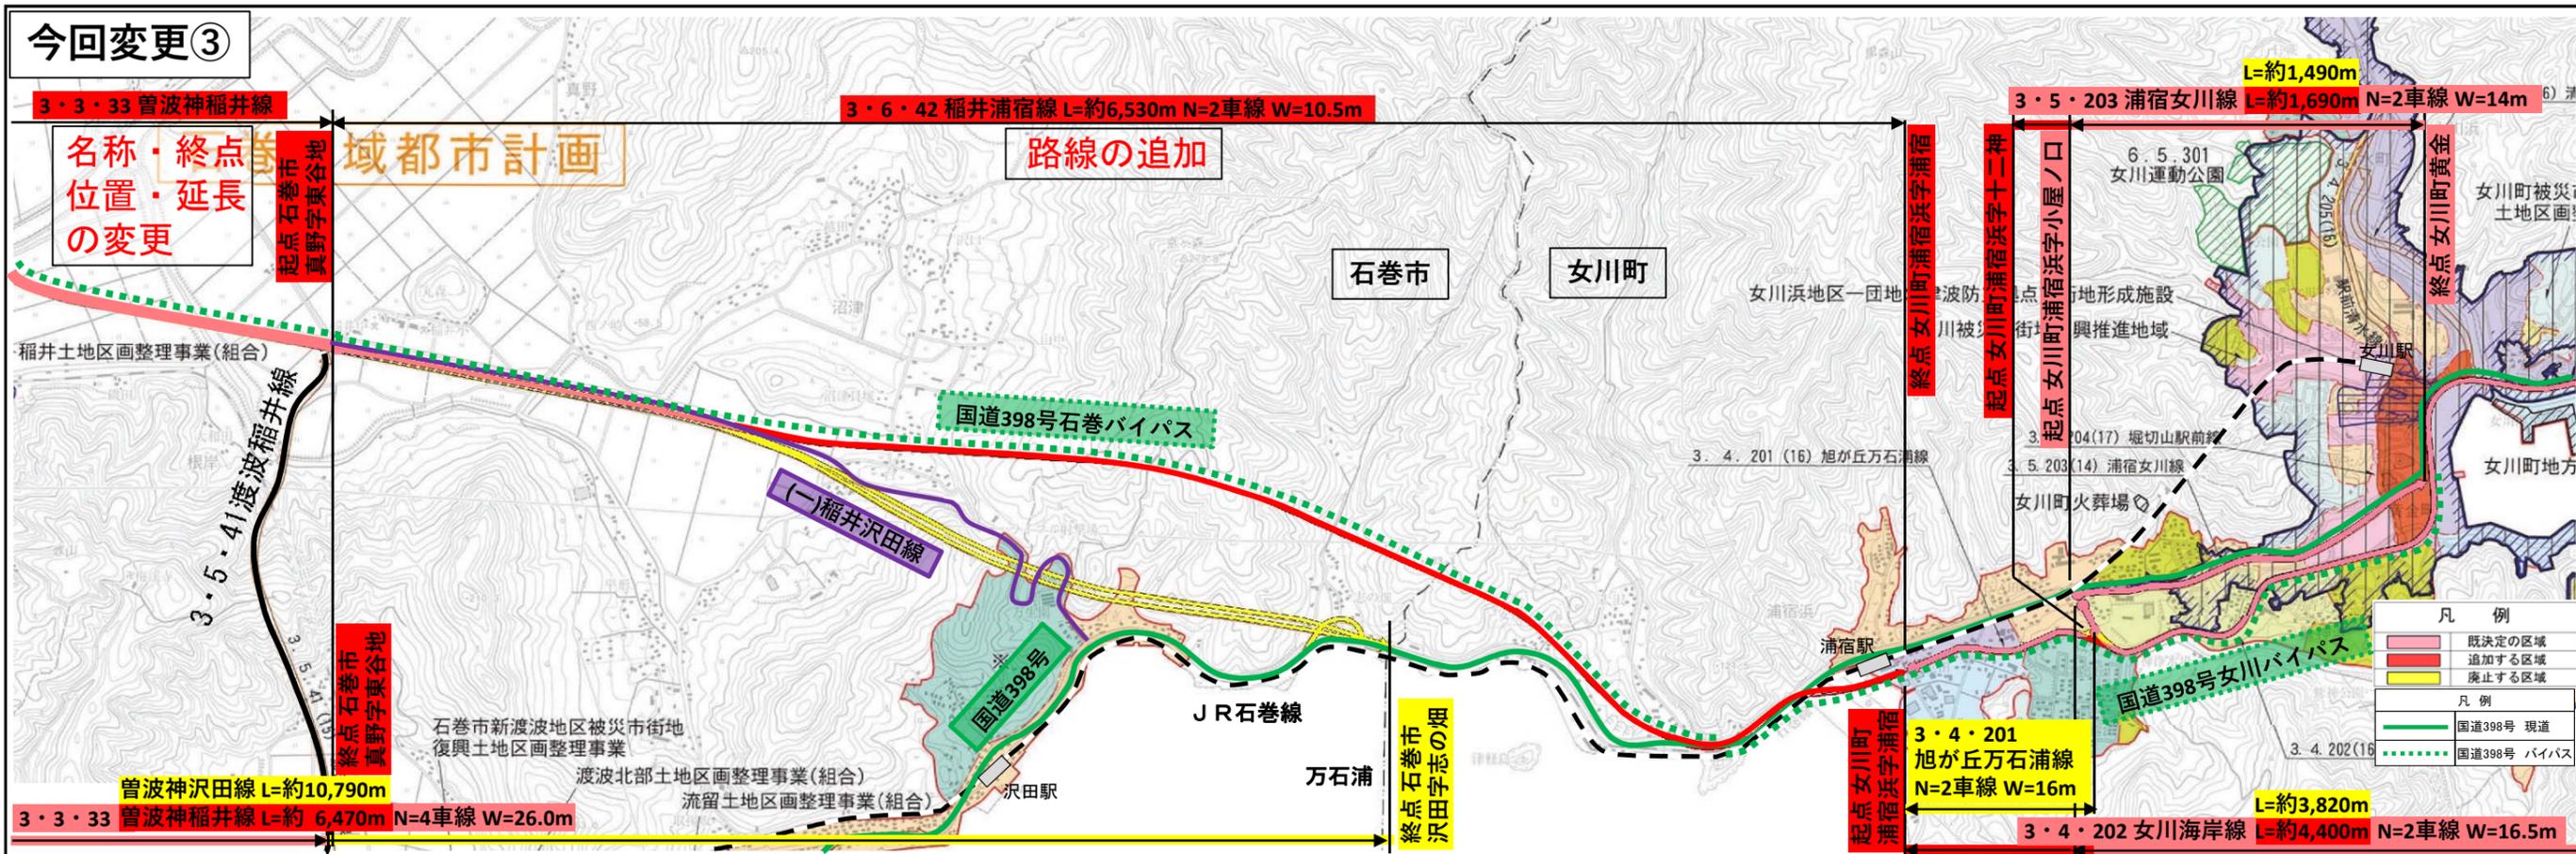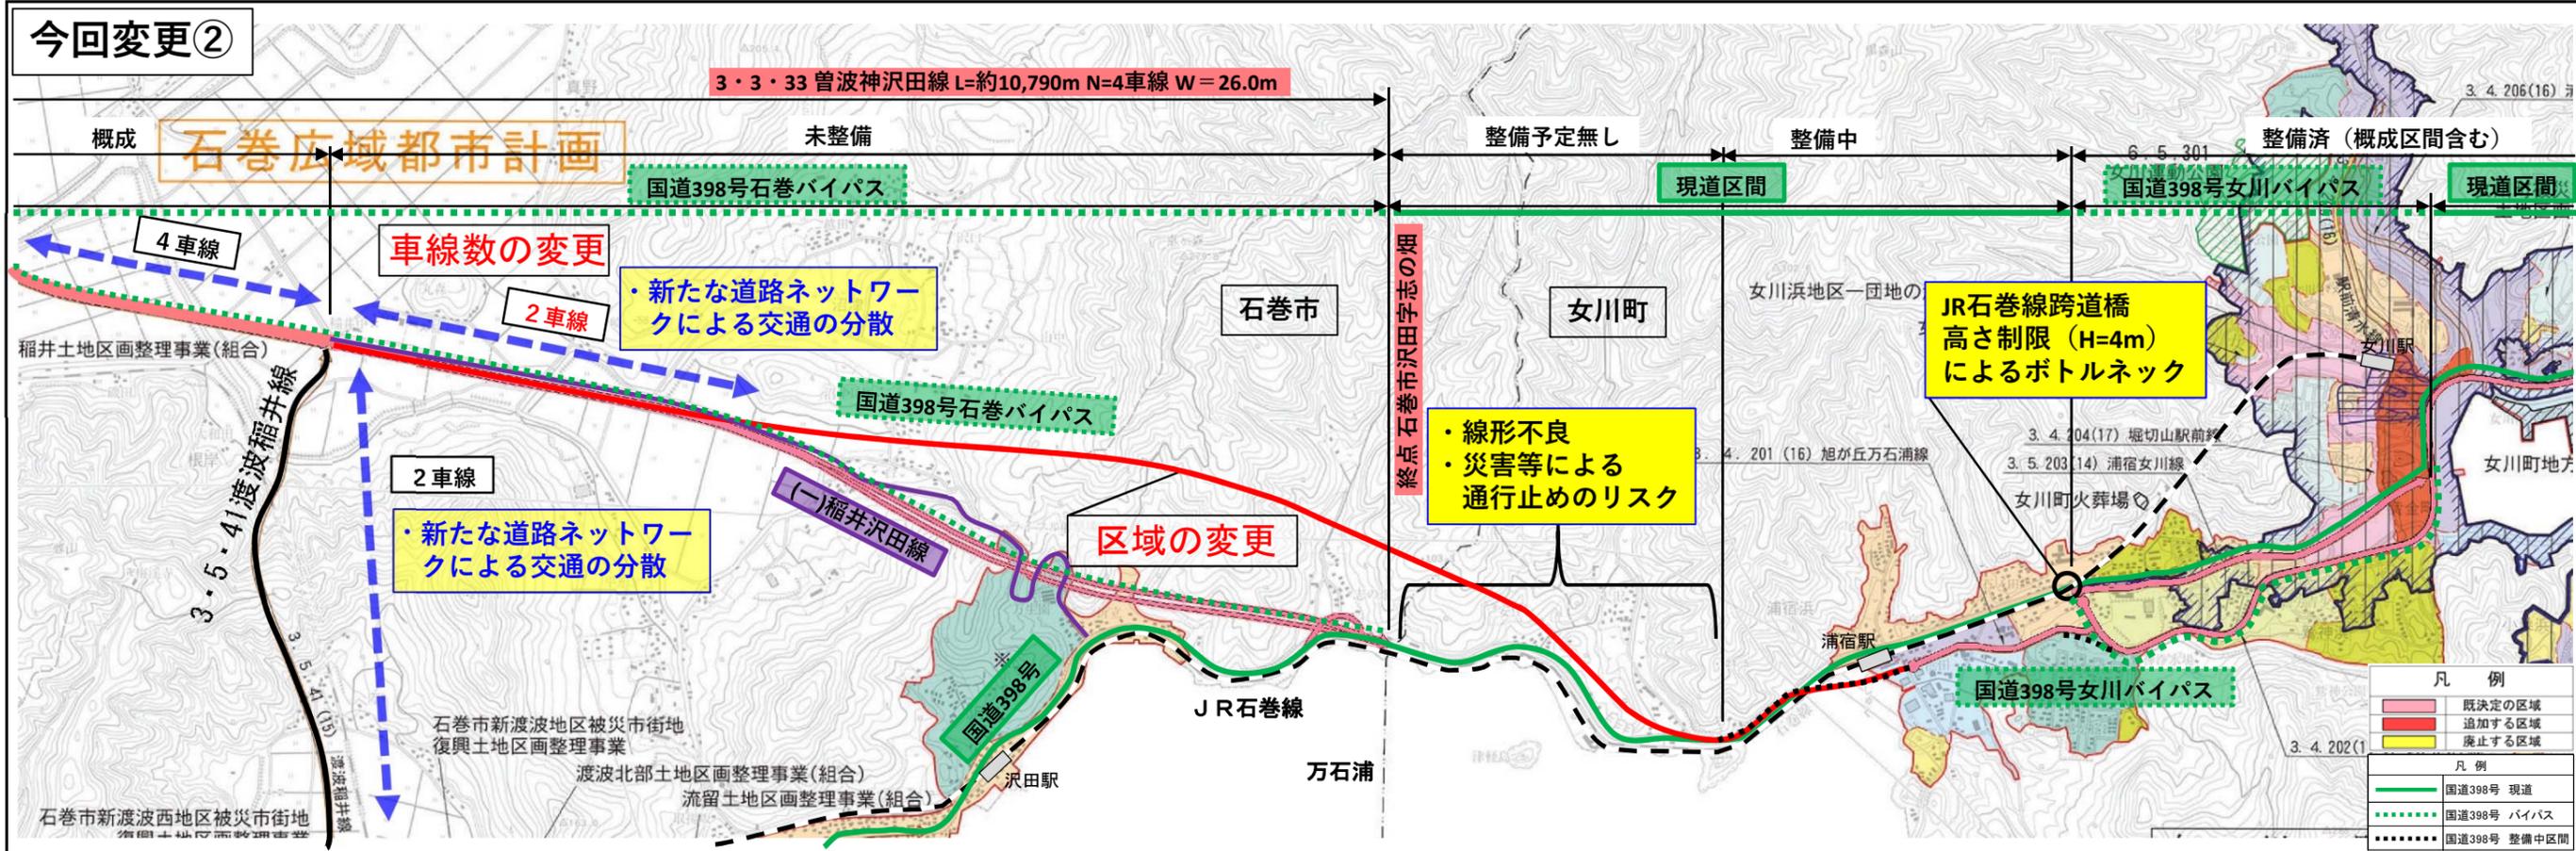


石巻広域都市計画道路の変更（石巻市・女川町）

石巻広域都市計画道路の変更（宮城県決定） 拡大図②－（1） 女川海岸線・浦宿女川線の変更，旭が丘万石浦線の廃止

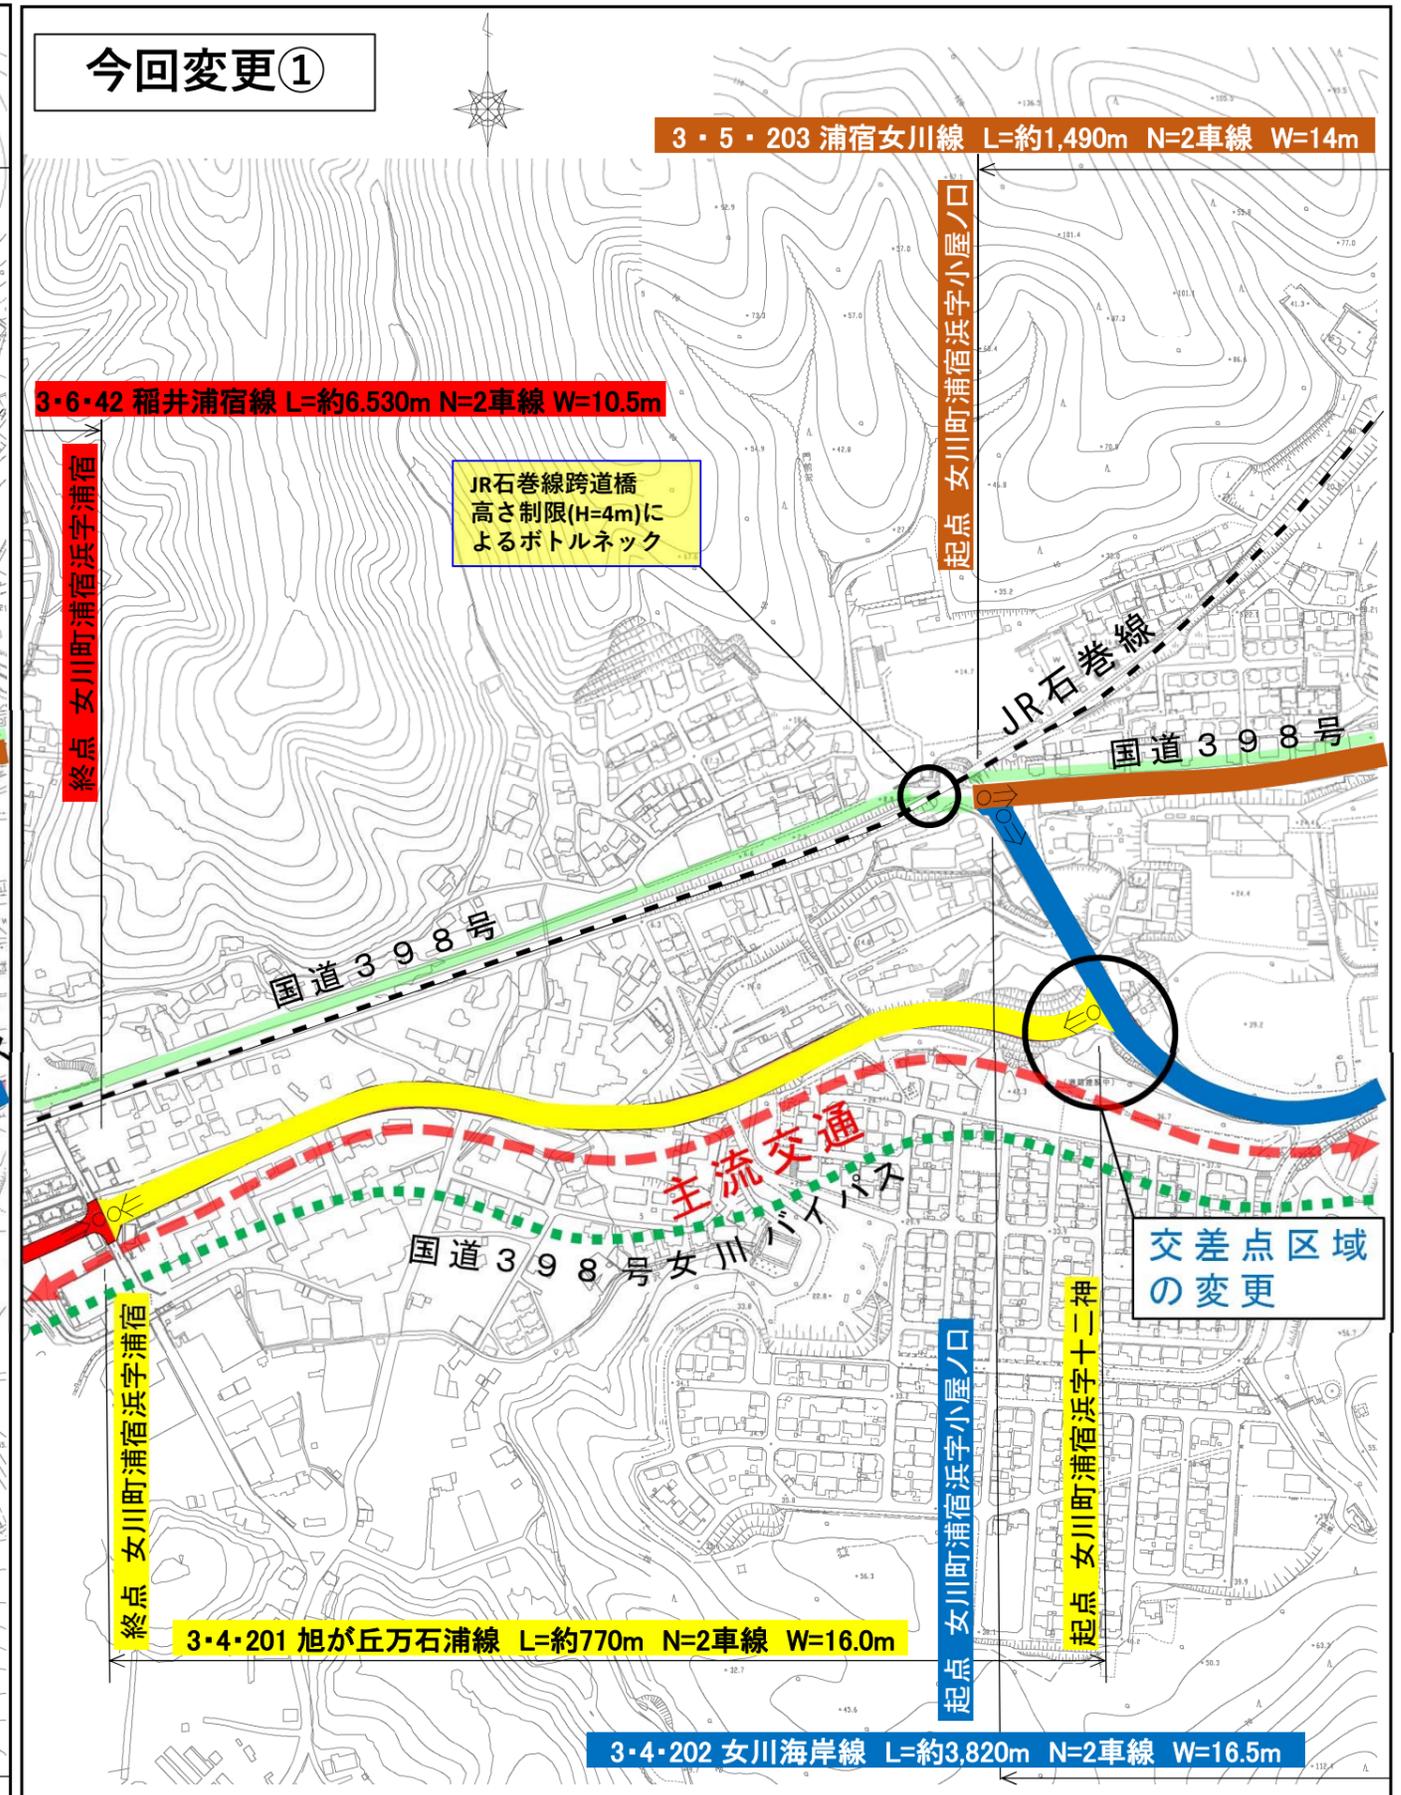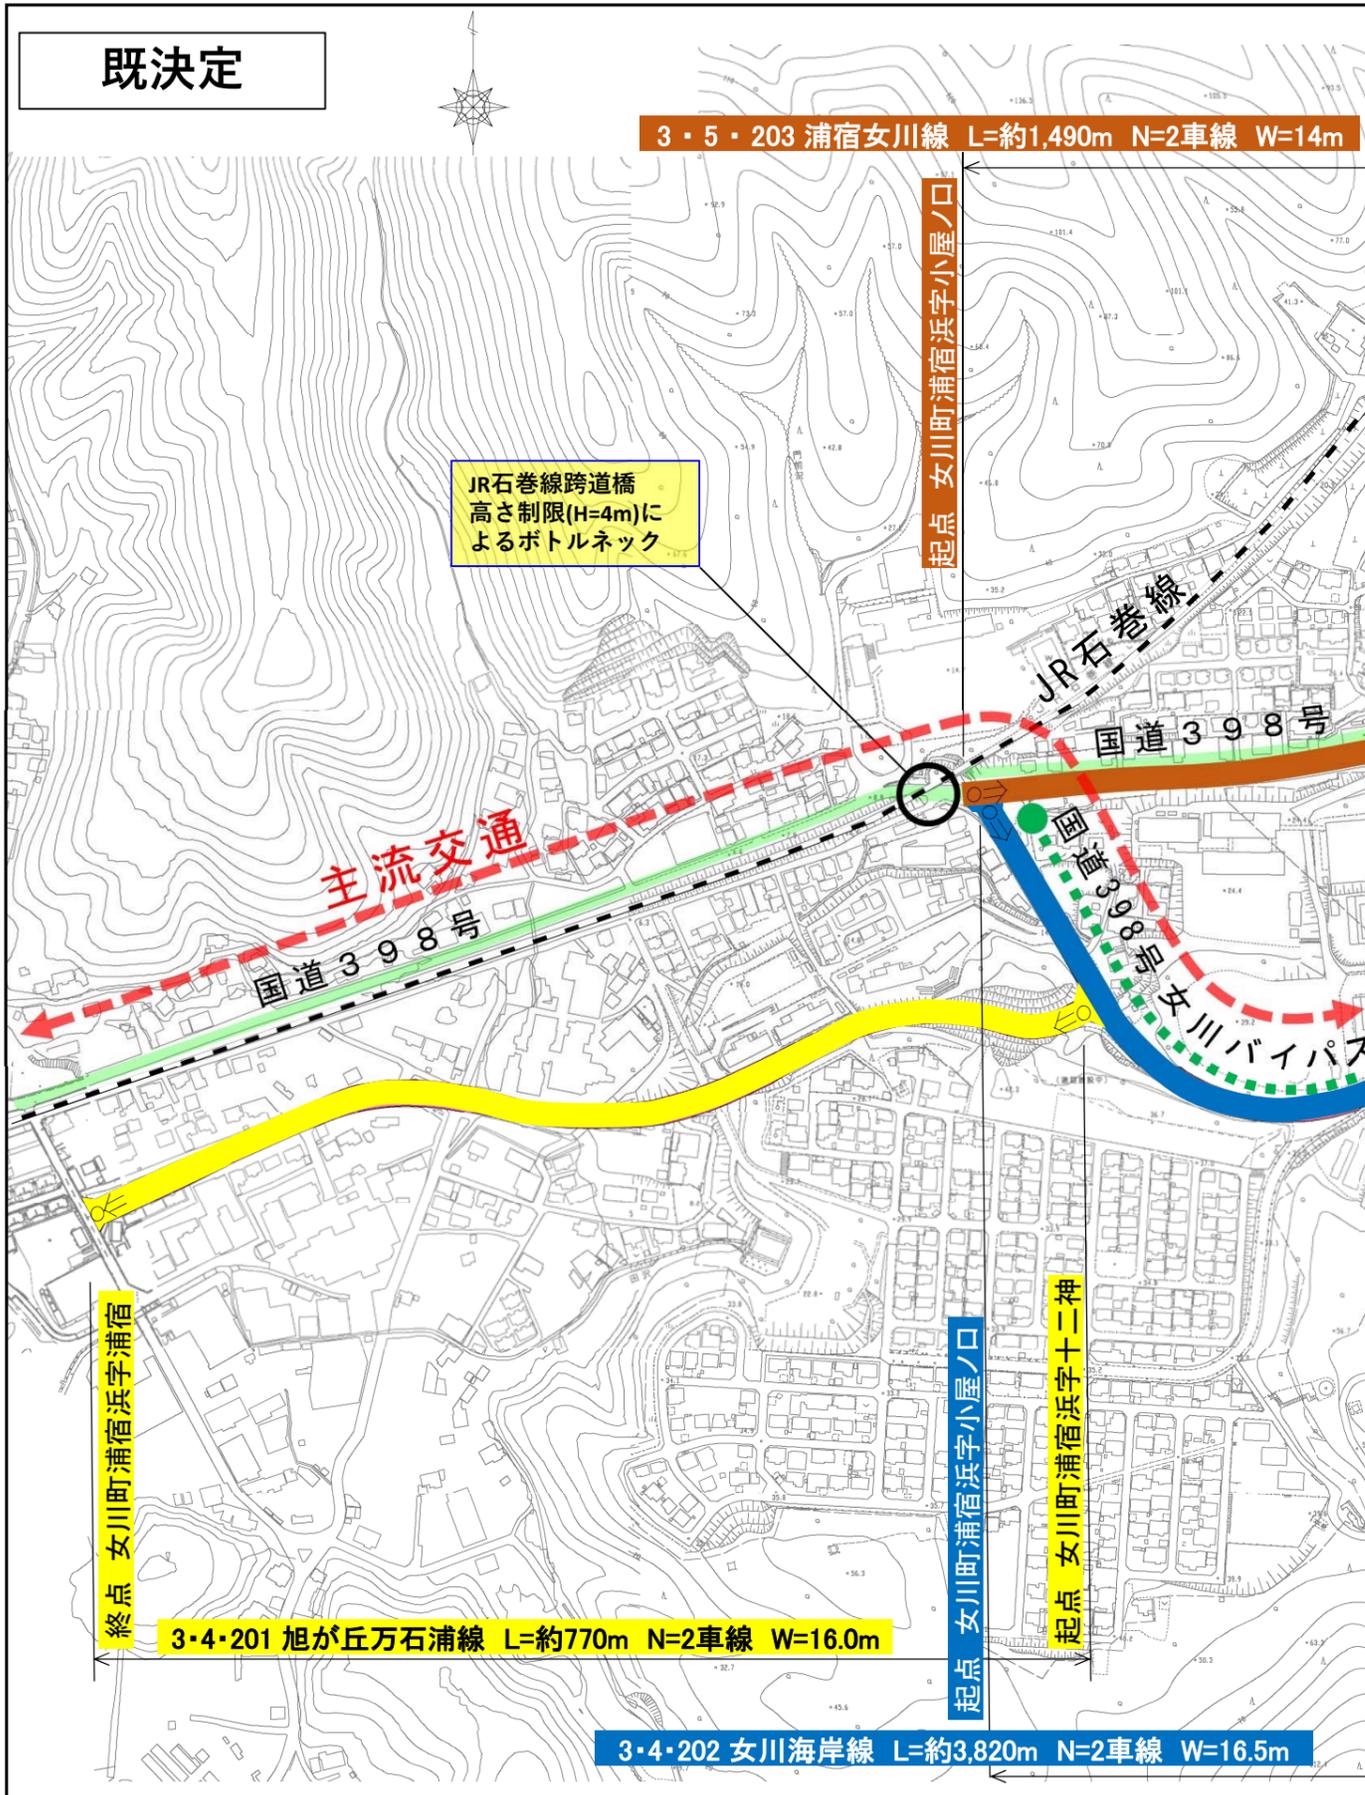

石巻広域都市計画道路の変更（石巻市・女川町）

石巻広域都市計画道路の変更（宮城県決定） 拡大図②－（2） 女川海岸線・浦宿女川線の変更，旭が丘万石浦線の廃止

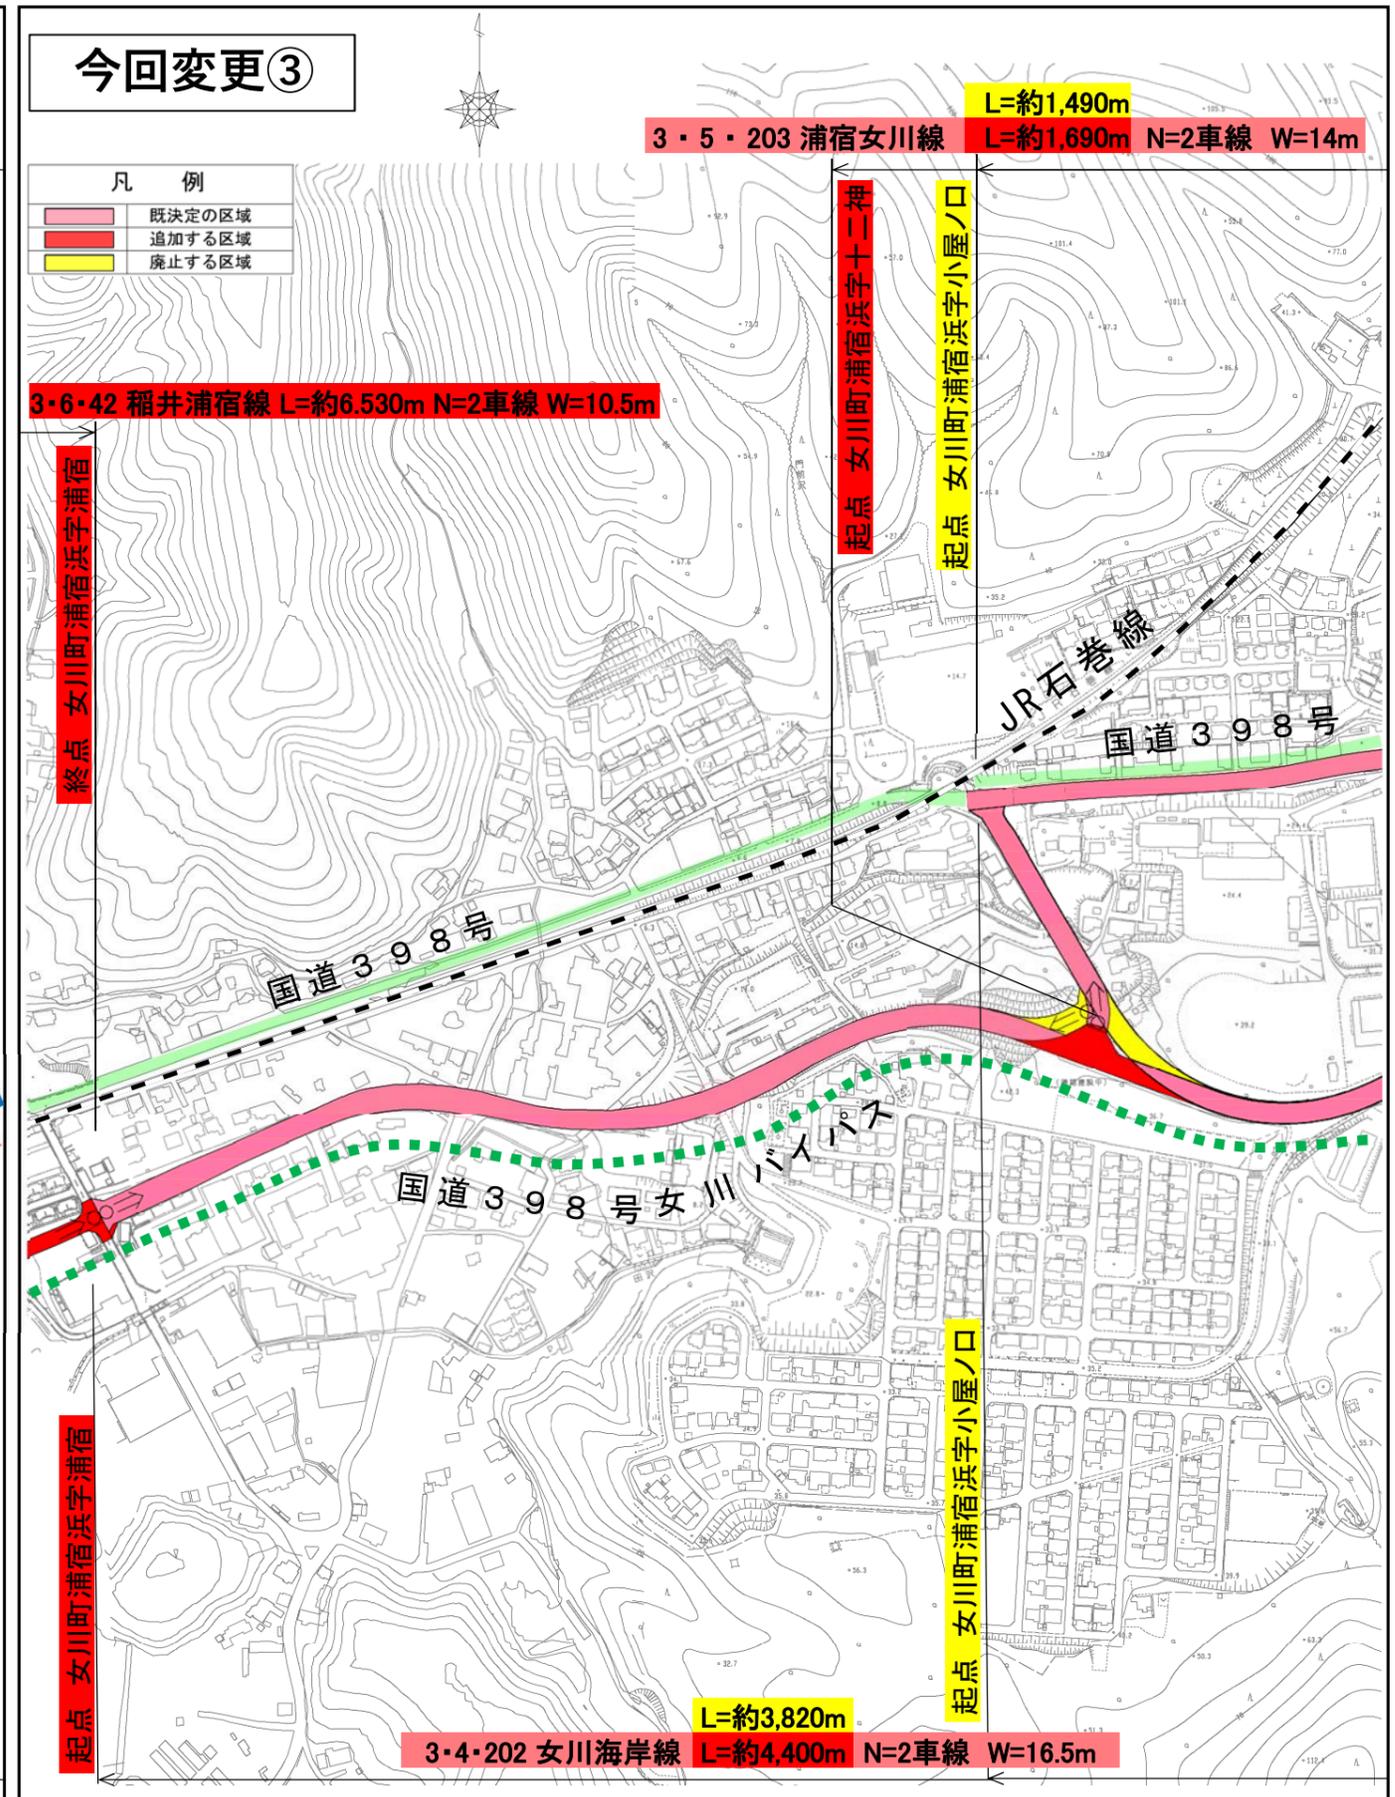

石巻広域都市計画道路の変更（石巻市・女川町）