



中央線 横断図 (a-a断面)

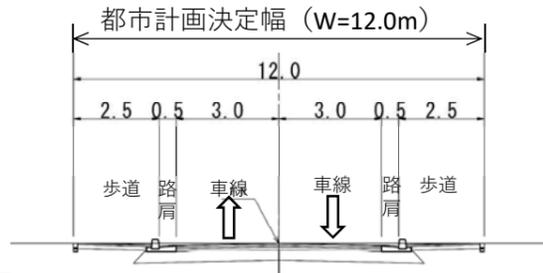


横断図 (B-B断面)

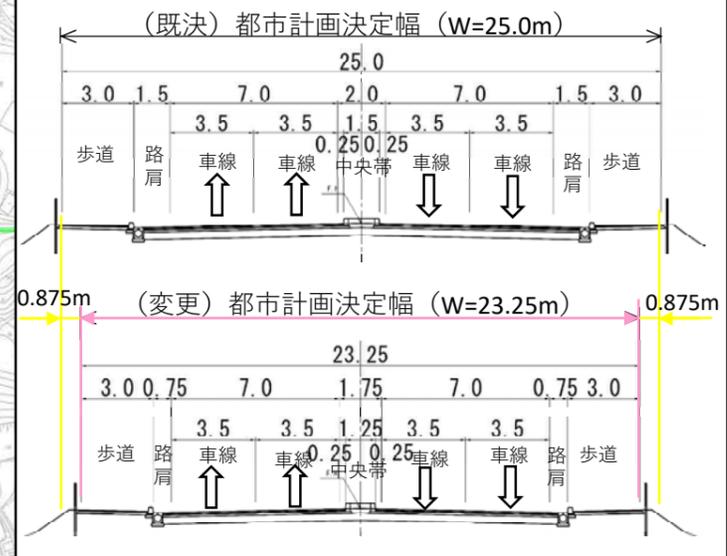

区間② B-B断面 幅員W=23.25m
既決定 幅員W=25.0m

凡例

	既決定の区域 (廃止する区域を除く)
	追加する区域
	廃止する区域

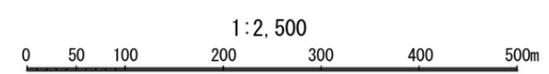


栗原都市計画道路の変更（栗原市）

交差点計画図
(交差点2)


S=1:500




3・5・13 中央線 (国道4号)

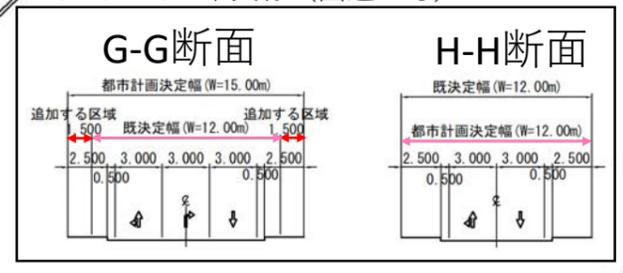


3・3・1 国道幹線 (国道4号築館バイパス)

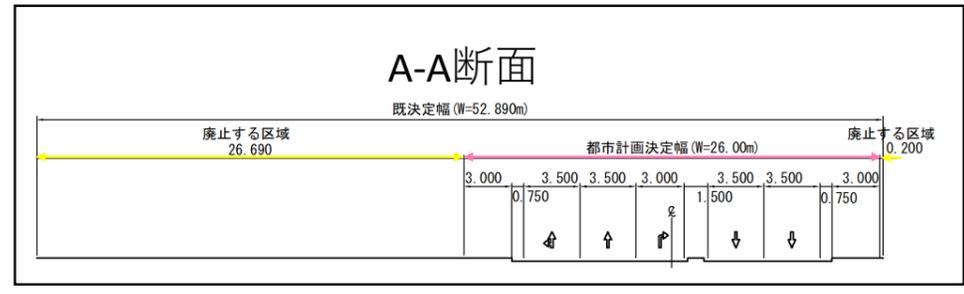

3・3・1 国道幹線 (国道4号築館バイパス)

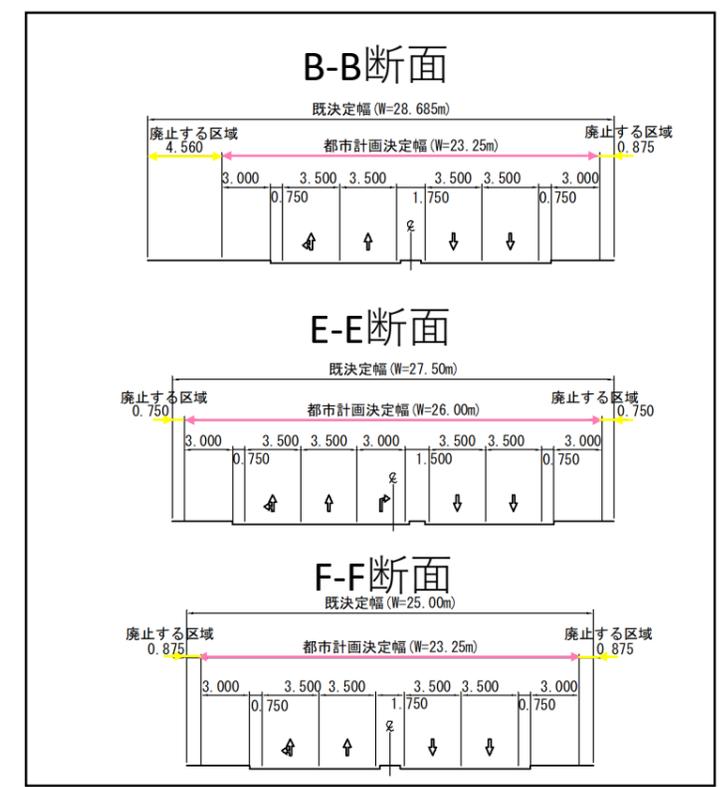

さわりまちだ
(市) 沢入町田線

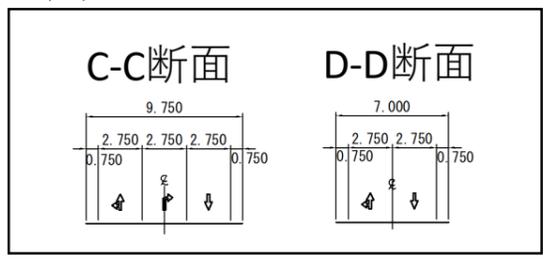

凡例

	既決定の区域
	追加する区域
	廃止する区域

栗原都市計画道路の変更 (栗原市)

交差点計画図
(交差点3)


S=1:500

3・3・1 国道幹線 (国道4号築館バイパス)




はらだ
(市) 原田線


C-C断面

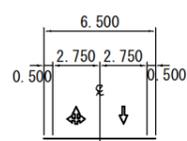


F-F断面

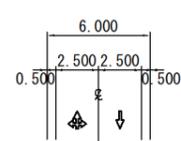

A-A断面

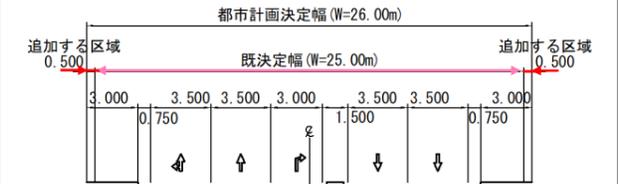

B-B断面

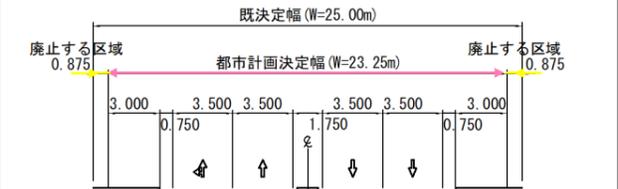




D-D断面



E-E断面




凡 例	
	既決定の区域
	追加する区域
	廃止する区域

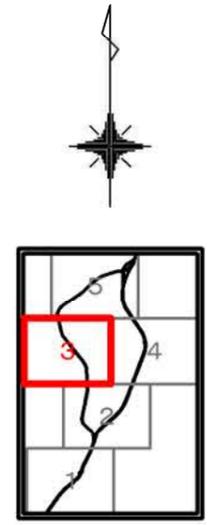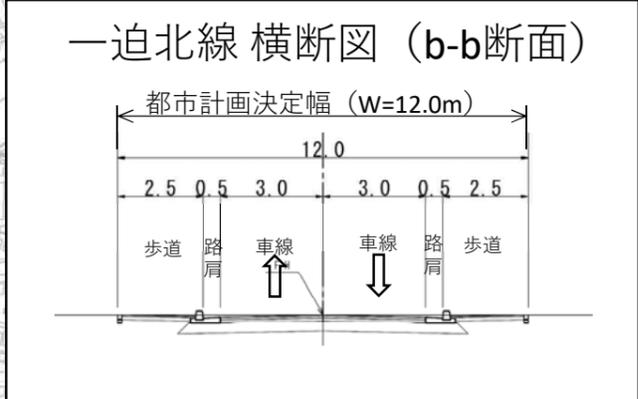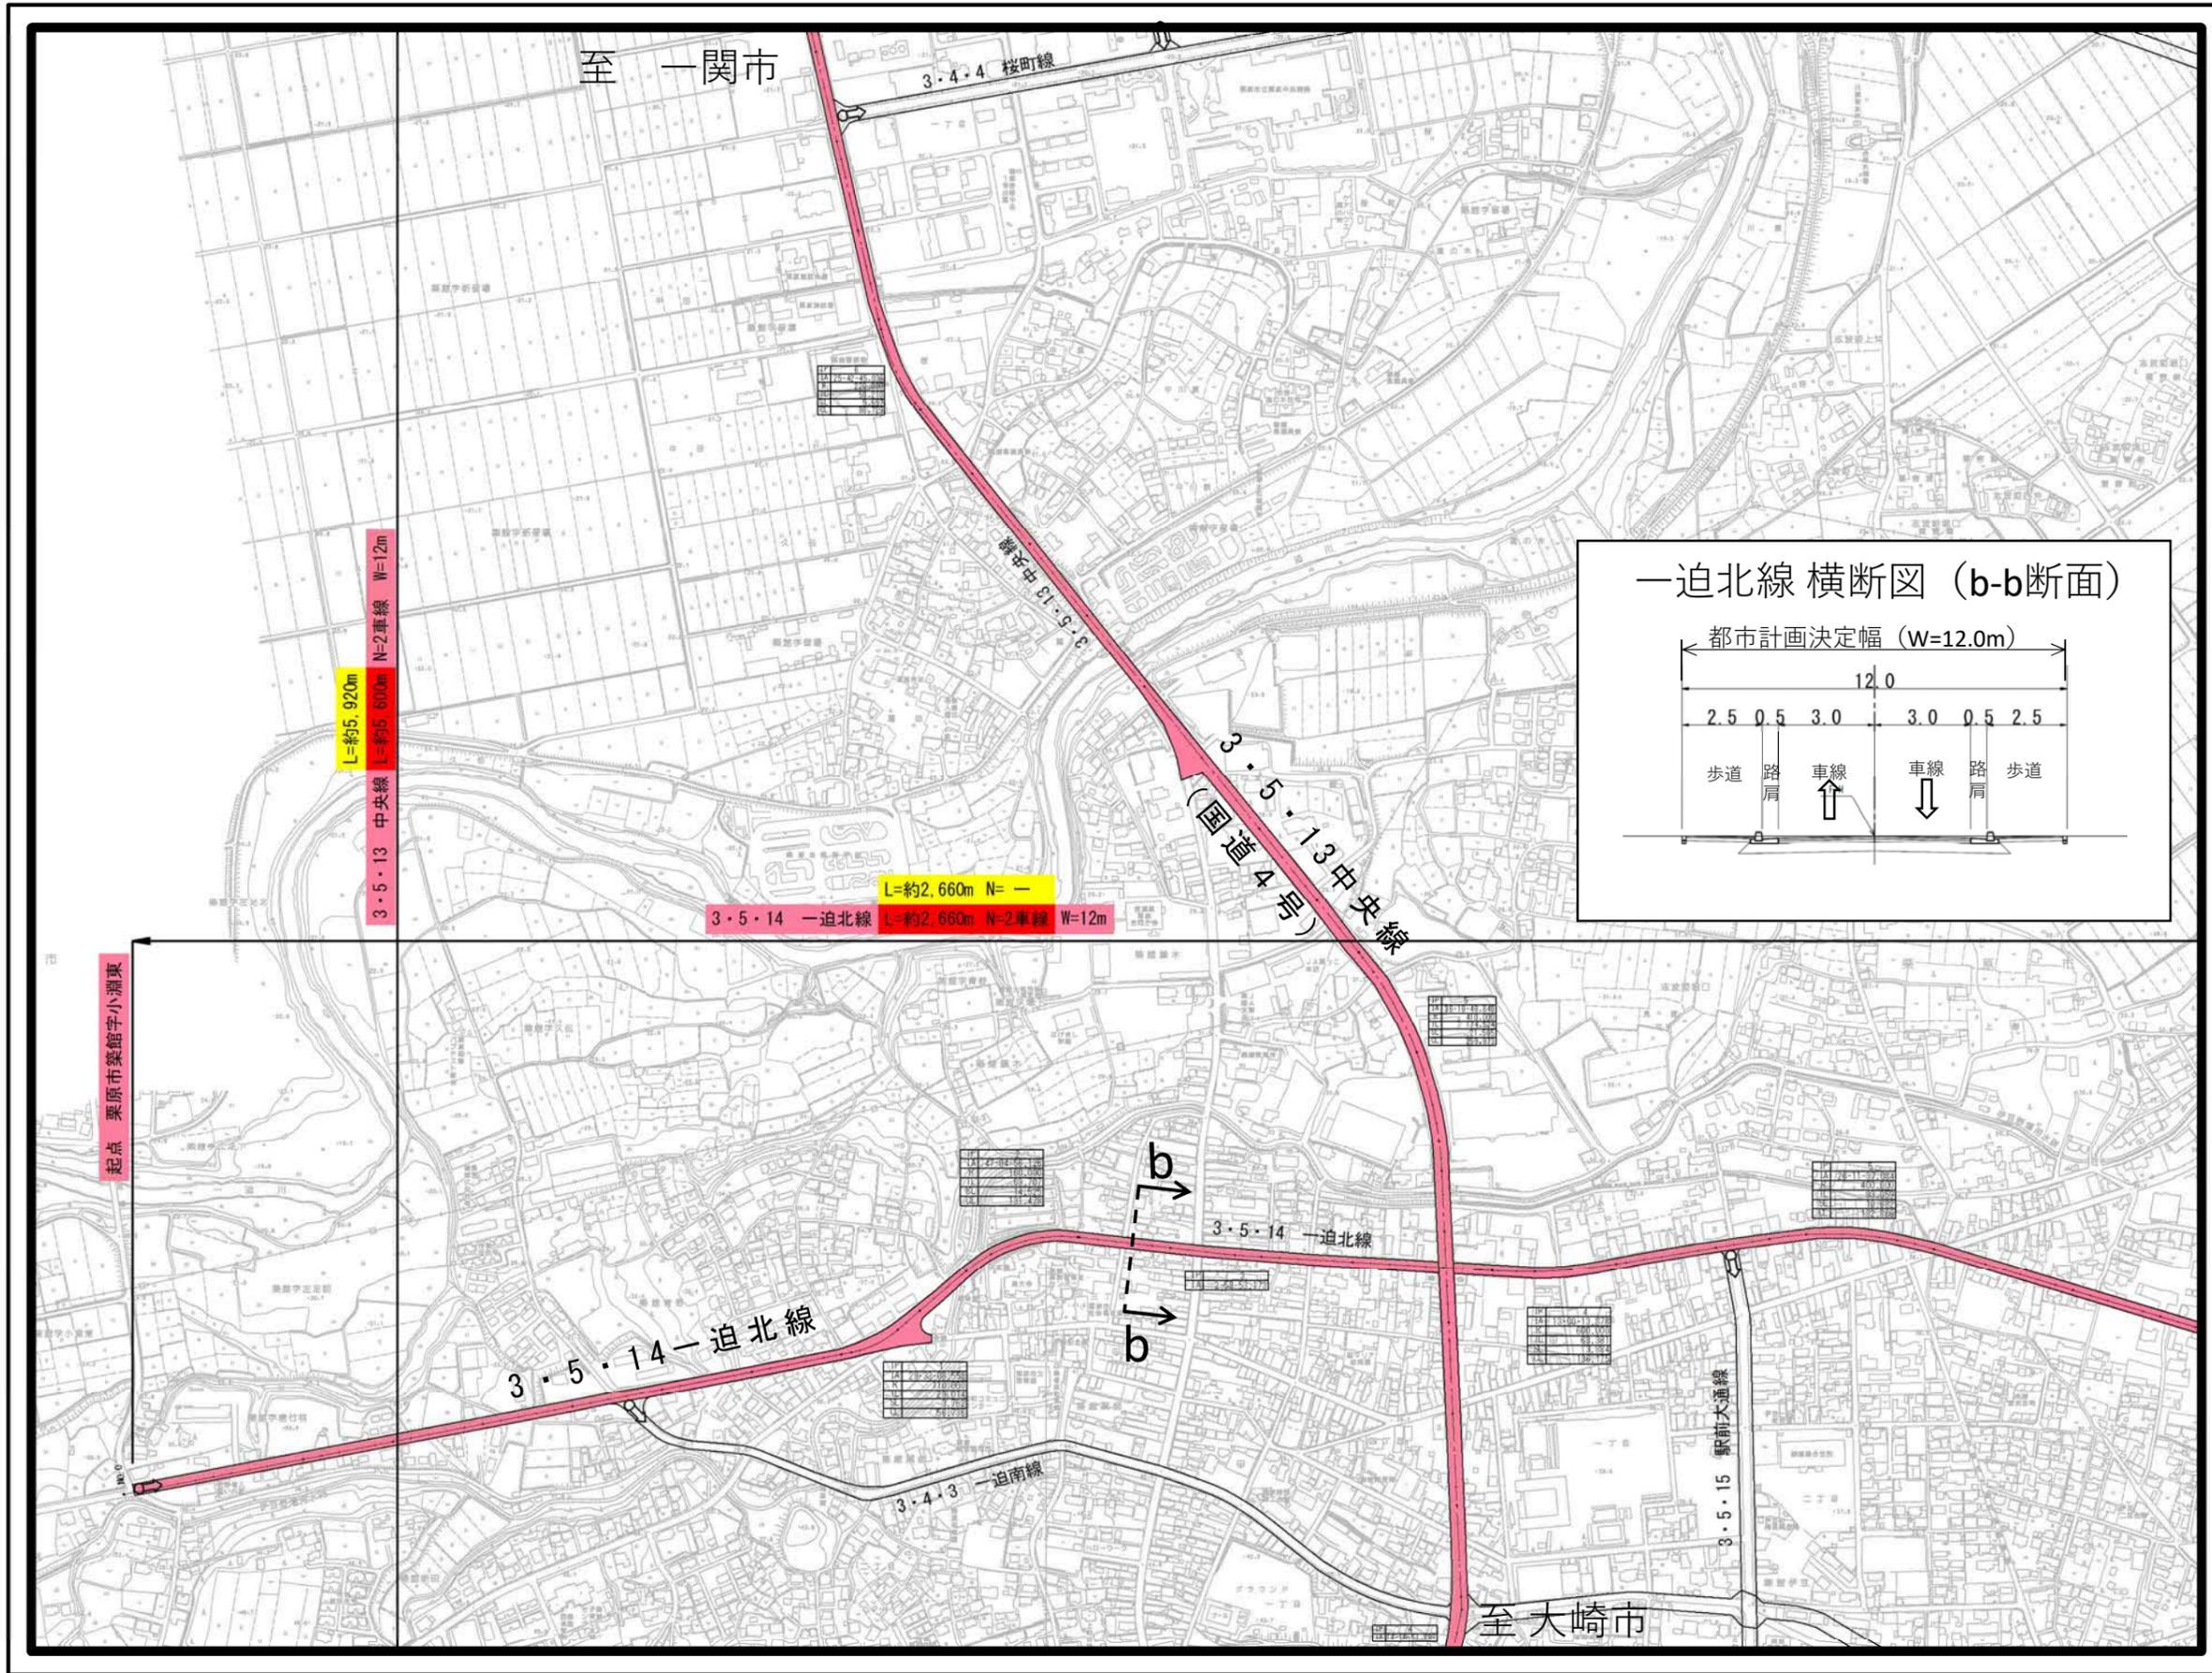


凡例

	既決定の区域 (廃止する区域を除く)
	追加する区域
	廃止する区域



栗原都市計画道路の変更（栗原市）

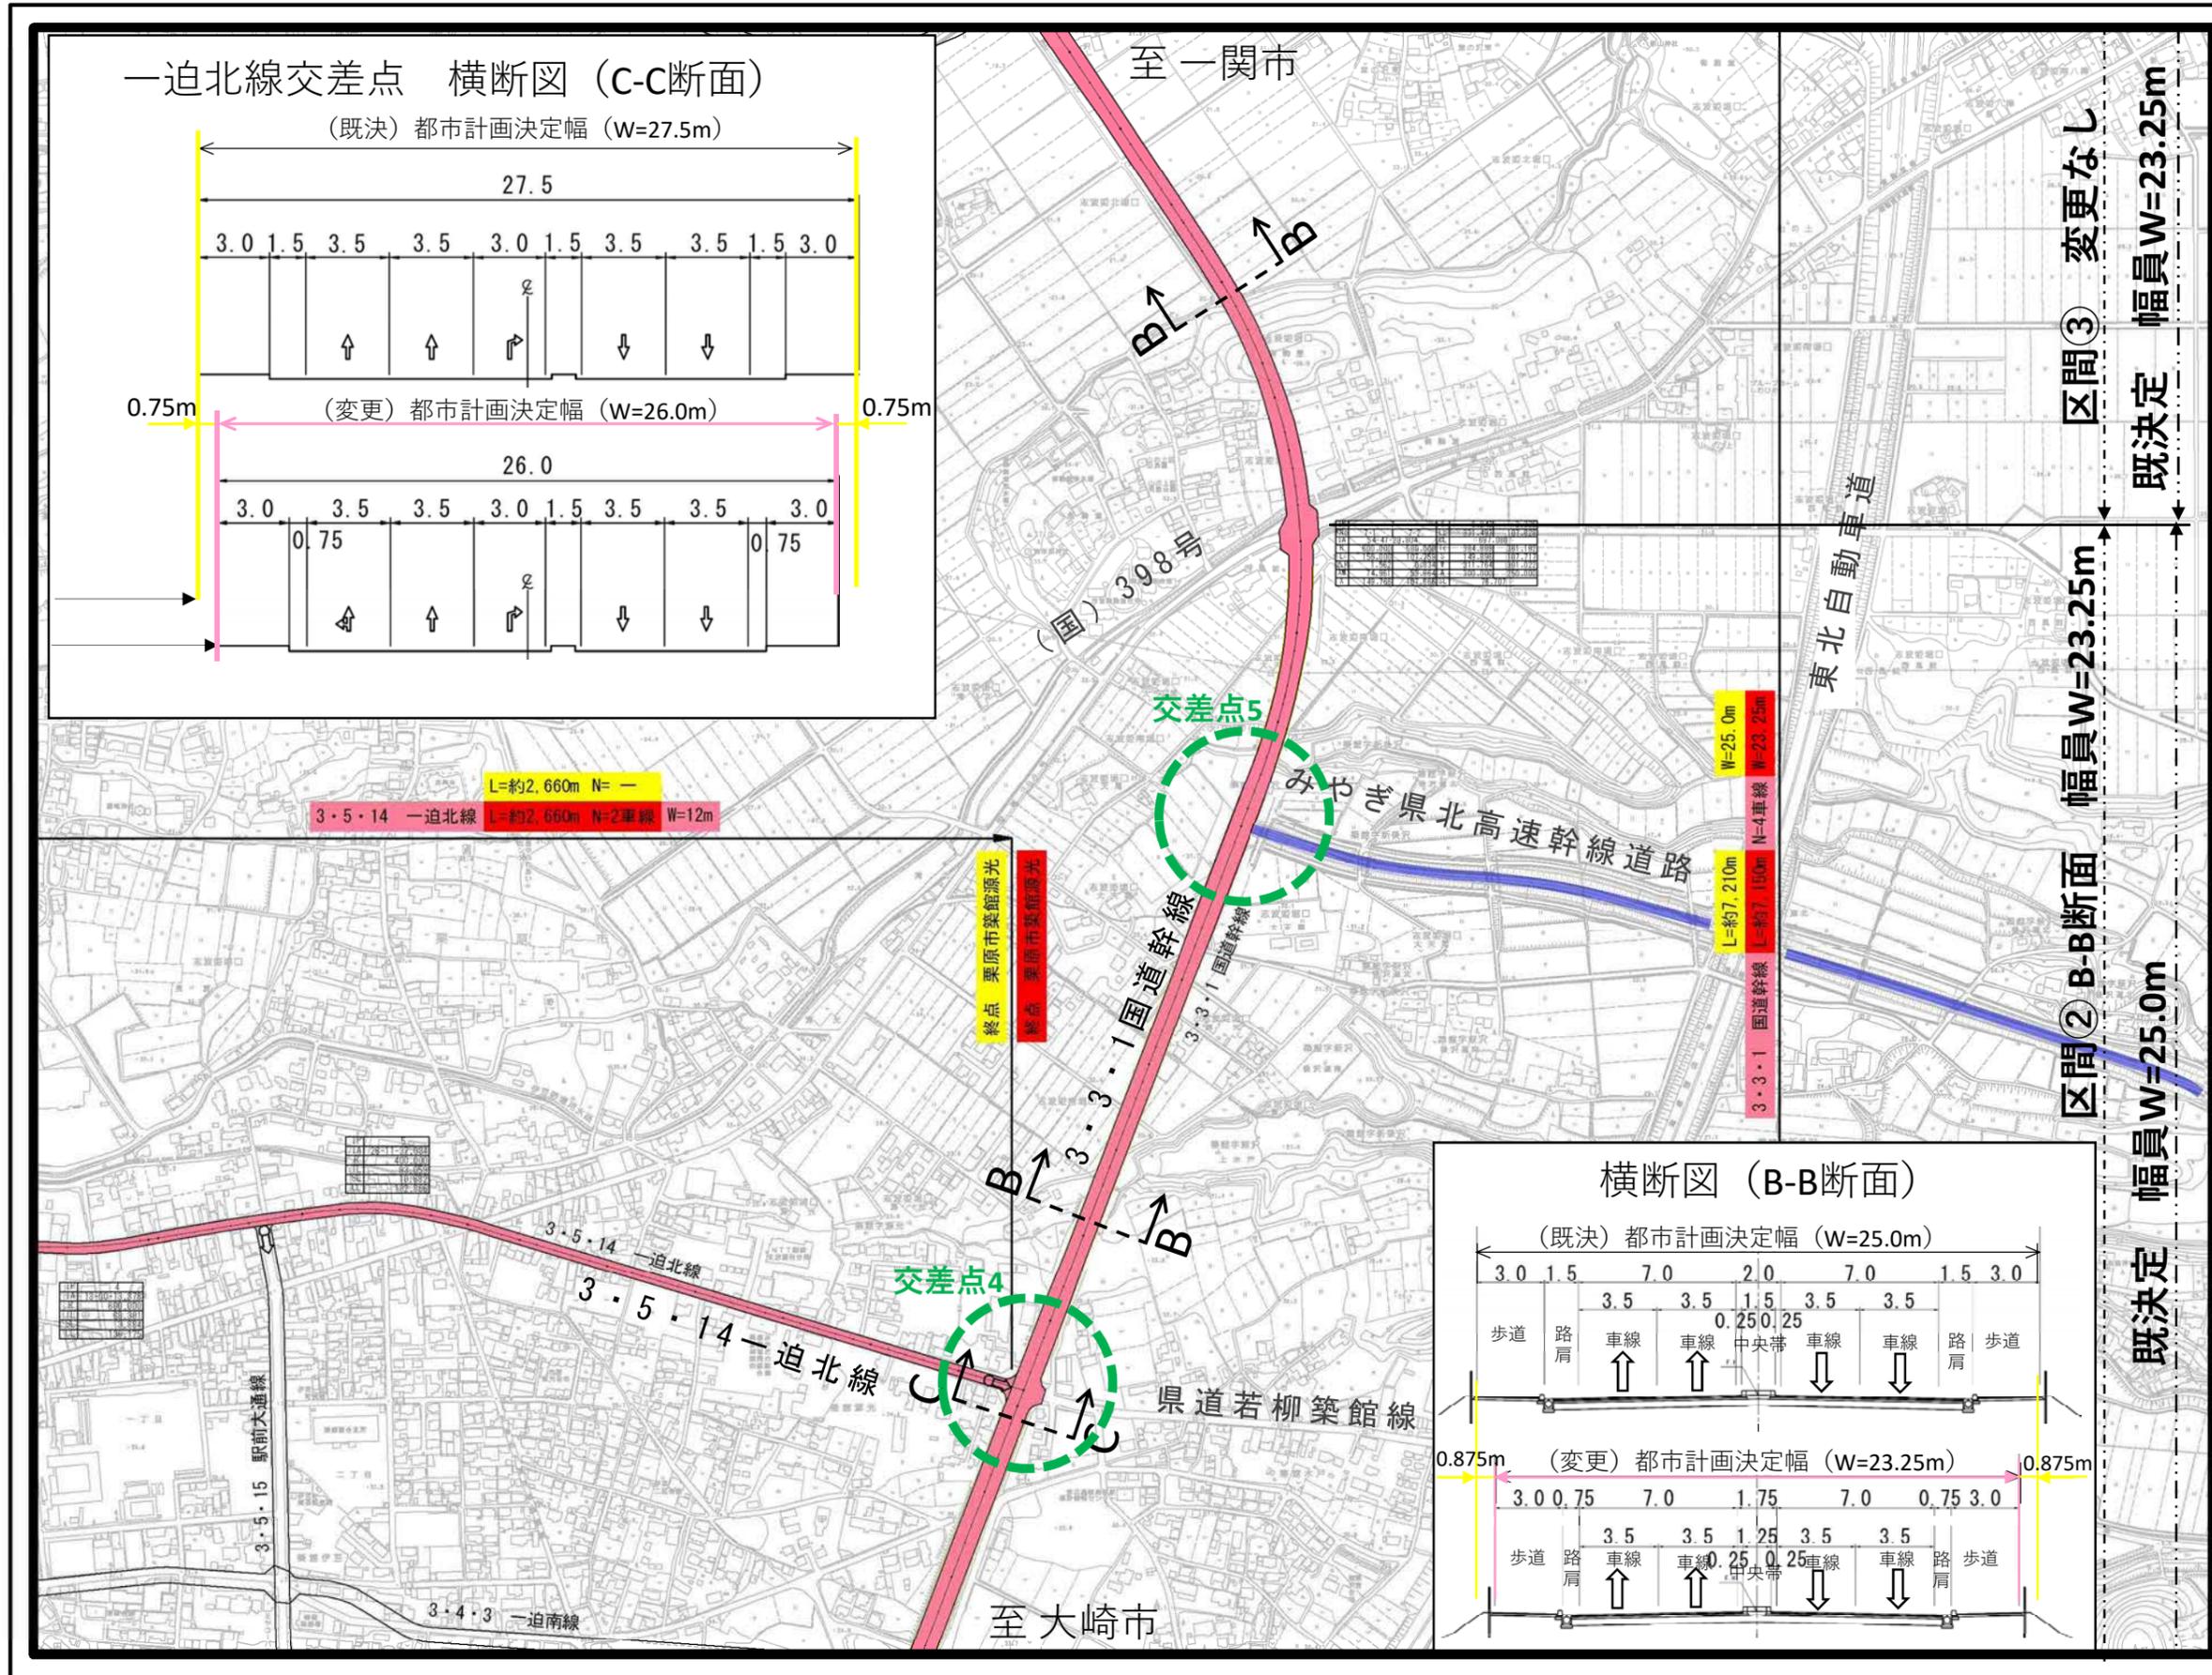


一迫北線交差点 横断図 (C-C断面)

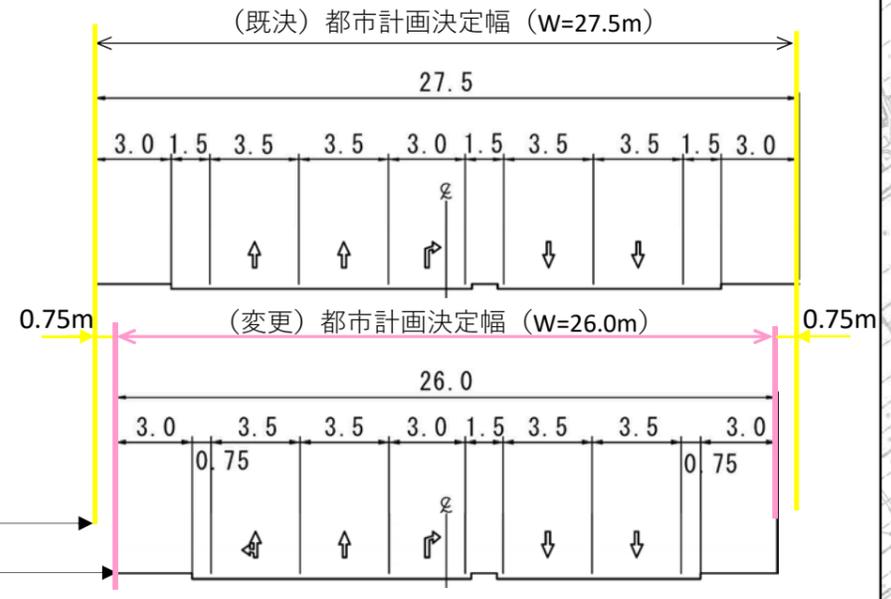

横断図 (B-B断面)

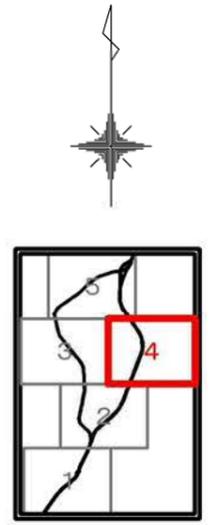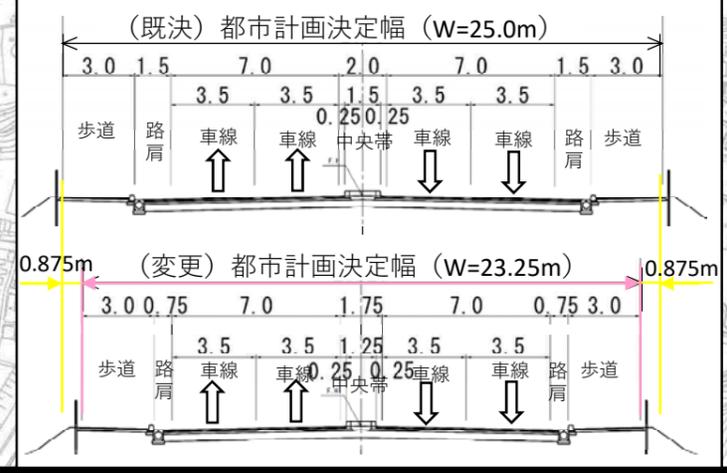


	既決定の区域 (廃止する区域を除く)
	追加する区域
	廃止する区域

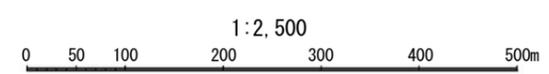

栗原都市計画道路の変更（栗原市）


交差点計画図
(交差点4)

S=1:500

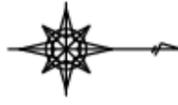


いちほさまきた
3・5・14 一迫北線
わかやなぎつきたて
(一般県道若柳築館線)

G-G断面

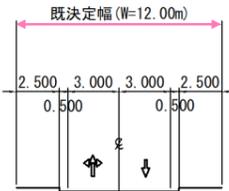

3・3・1 国道幹線 (国道4号築館バイパス)

E-E断面

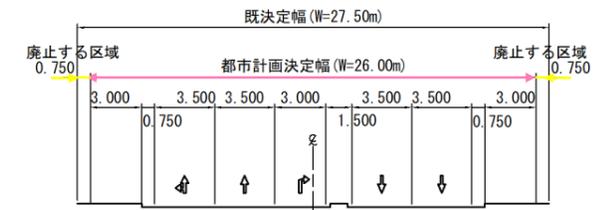

F-F断面




3・3・1 国道幹線 (国道4号築館バイパス)

A-A断面




B-B断面


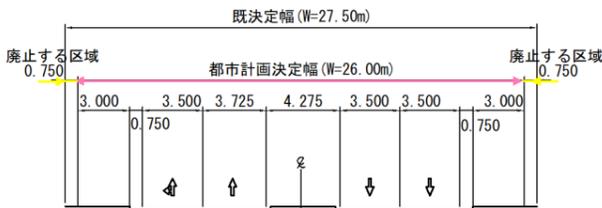


わかやなぎつきたて
(一) 若柳築館線

C-C断面

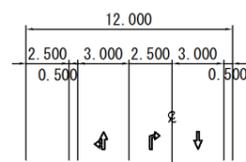

D-D断面

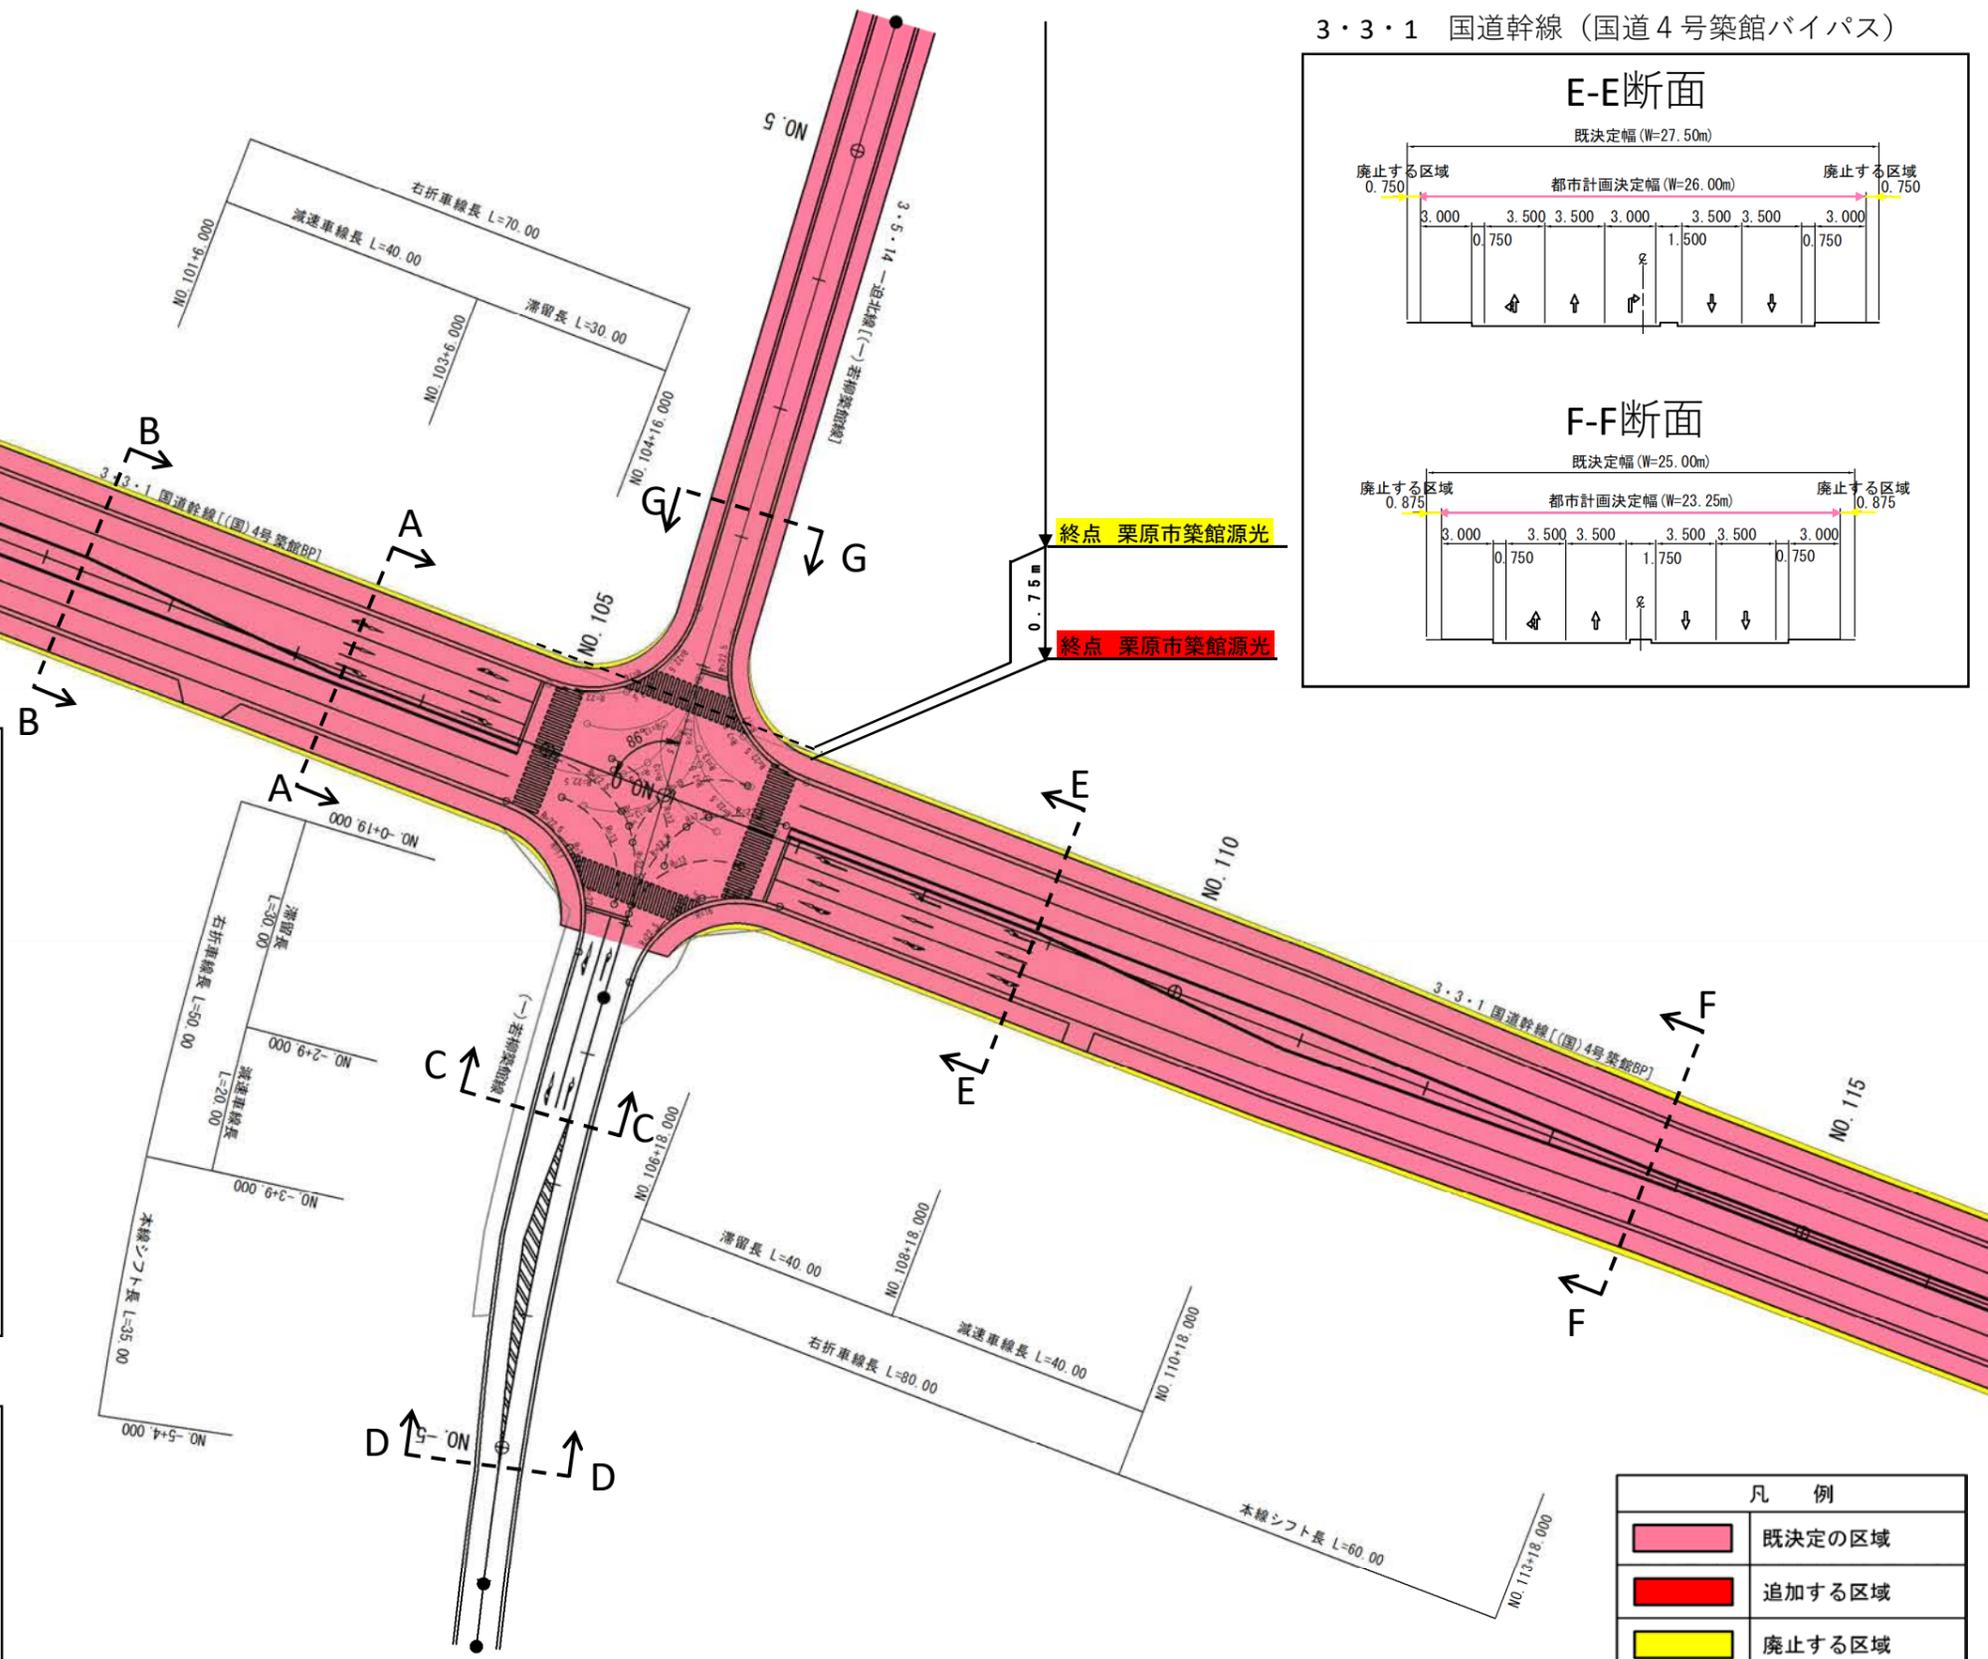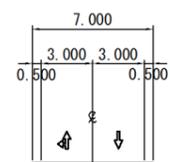


凡 例	
	既定の区域
	追加する区域
	廃止する区域


栗原都市計画道路の変更(栗原市)

交差点計画図
(交差点5)


S=1:500

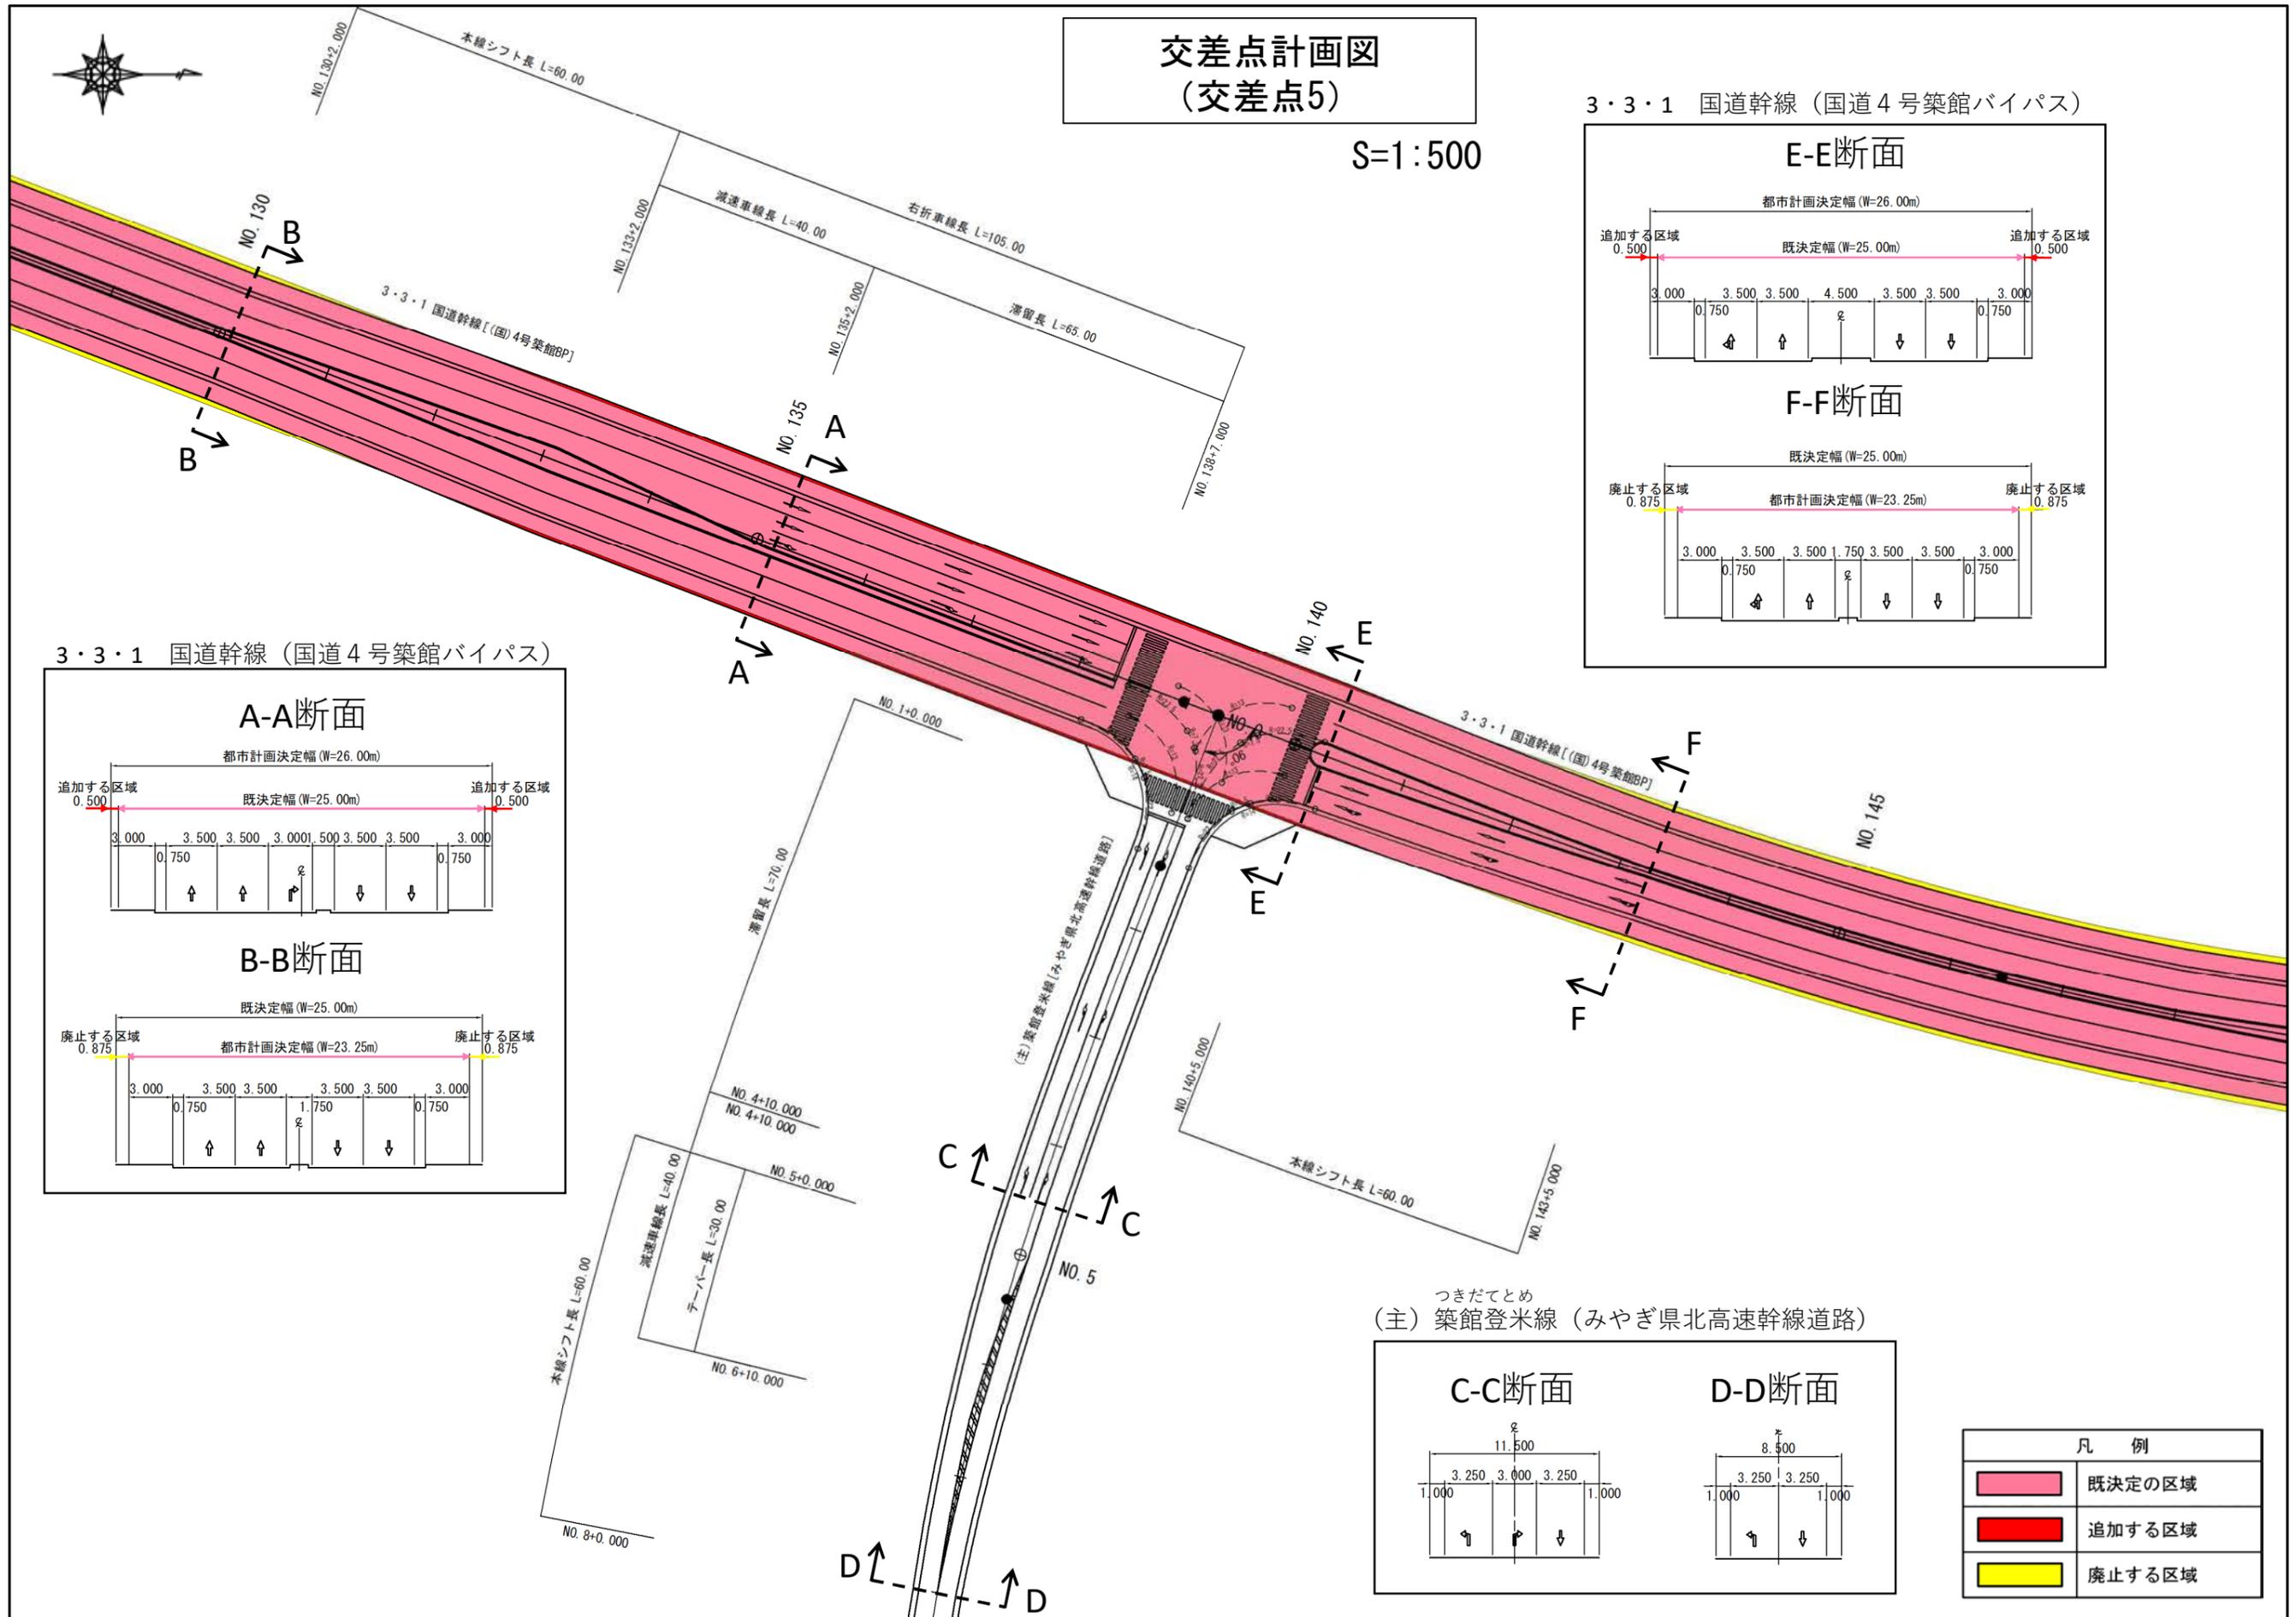


3・3・1 国道幹線 (国道4号築館バイパス)

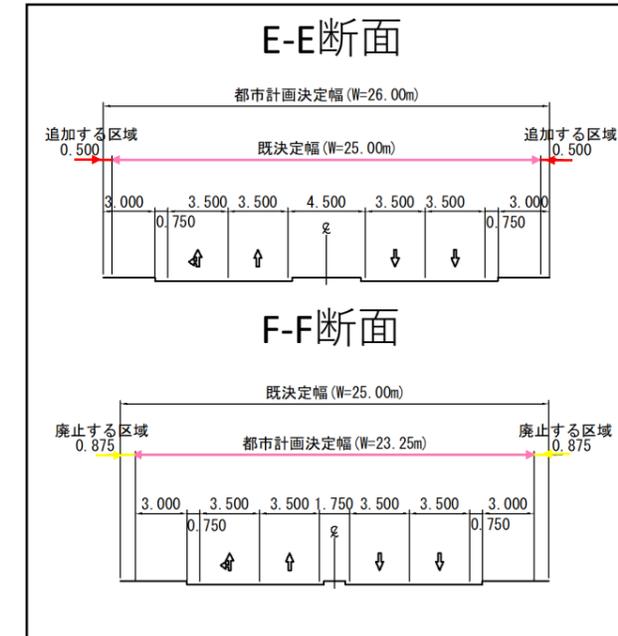

3・3・1 国道幹線 (国道4号築館バイパス)




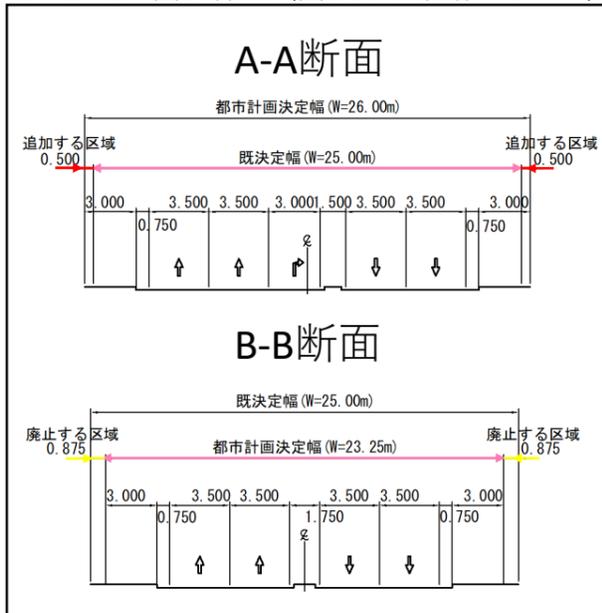


つきだてとめ
(主) 築館登米線 (みやぎ県北高速幹線道路)

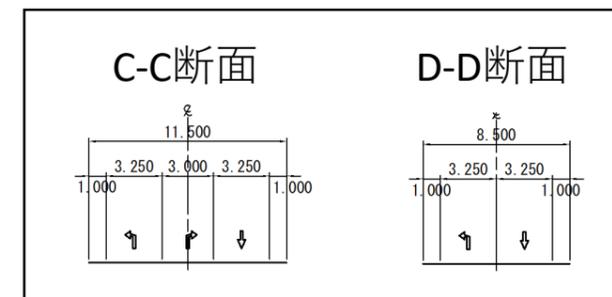

凡 例	
	既決定の区域
	追加する区域
	廃止する区域


栗原都市計画道路の変更（宮城県決定）計画図（5） S=1/2,500


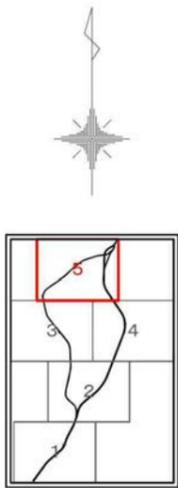
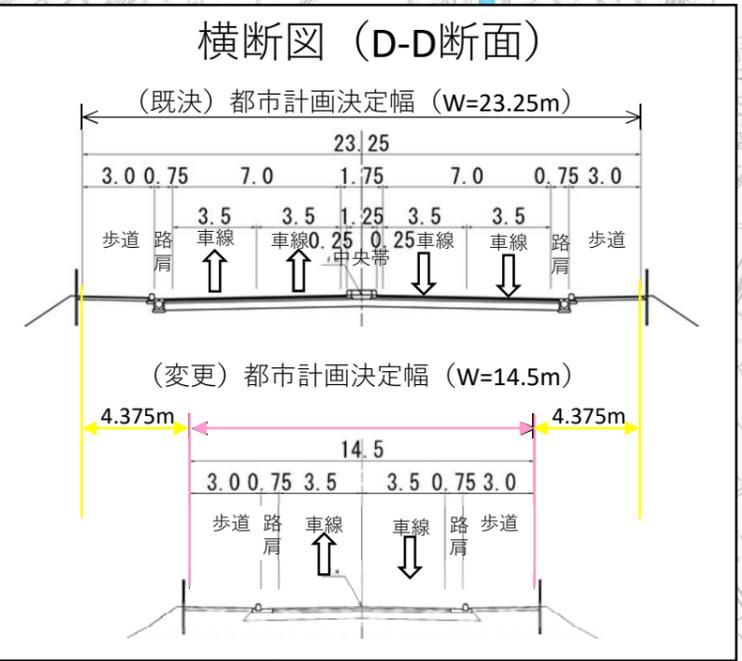
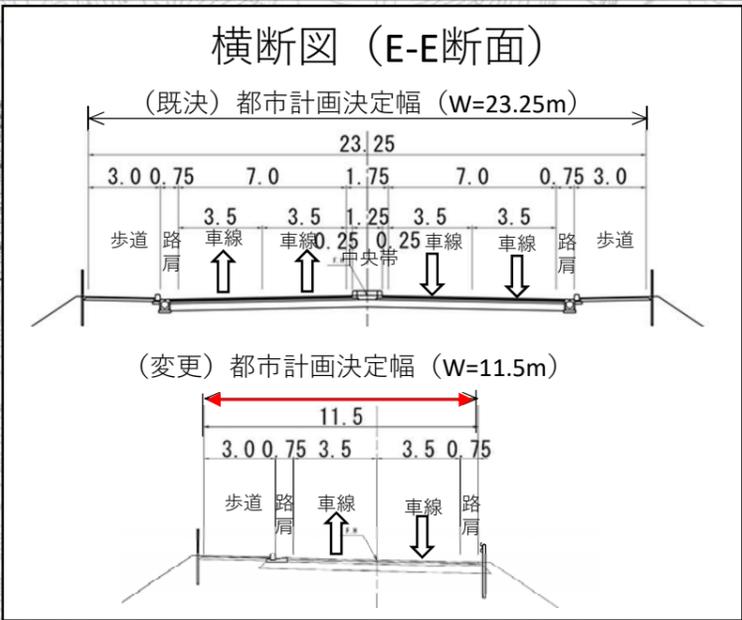
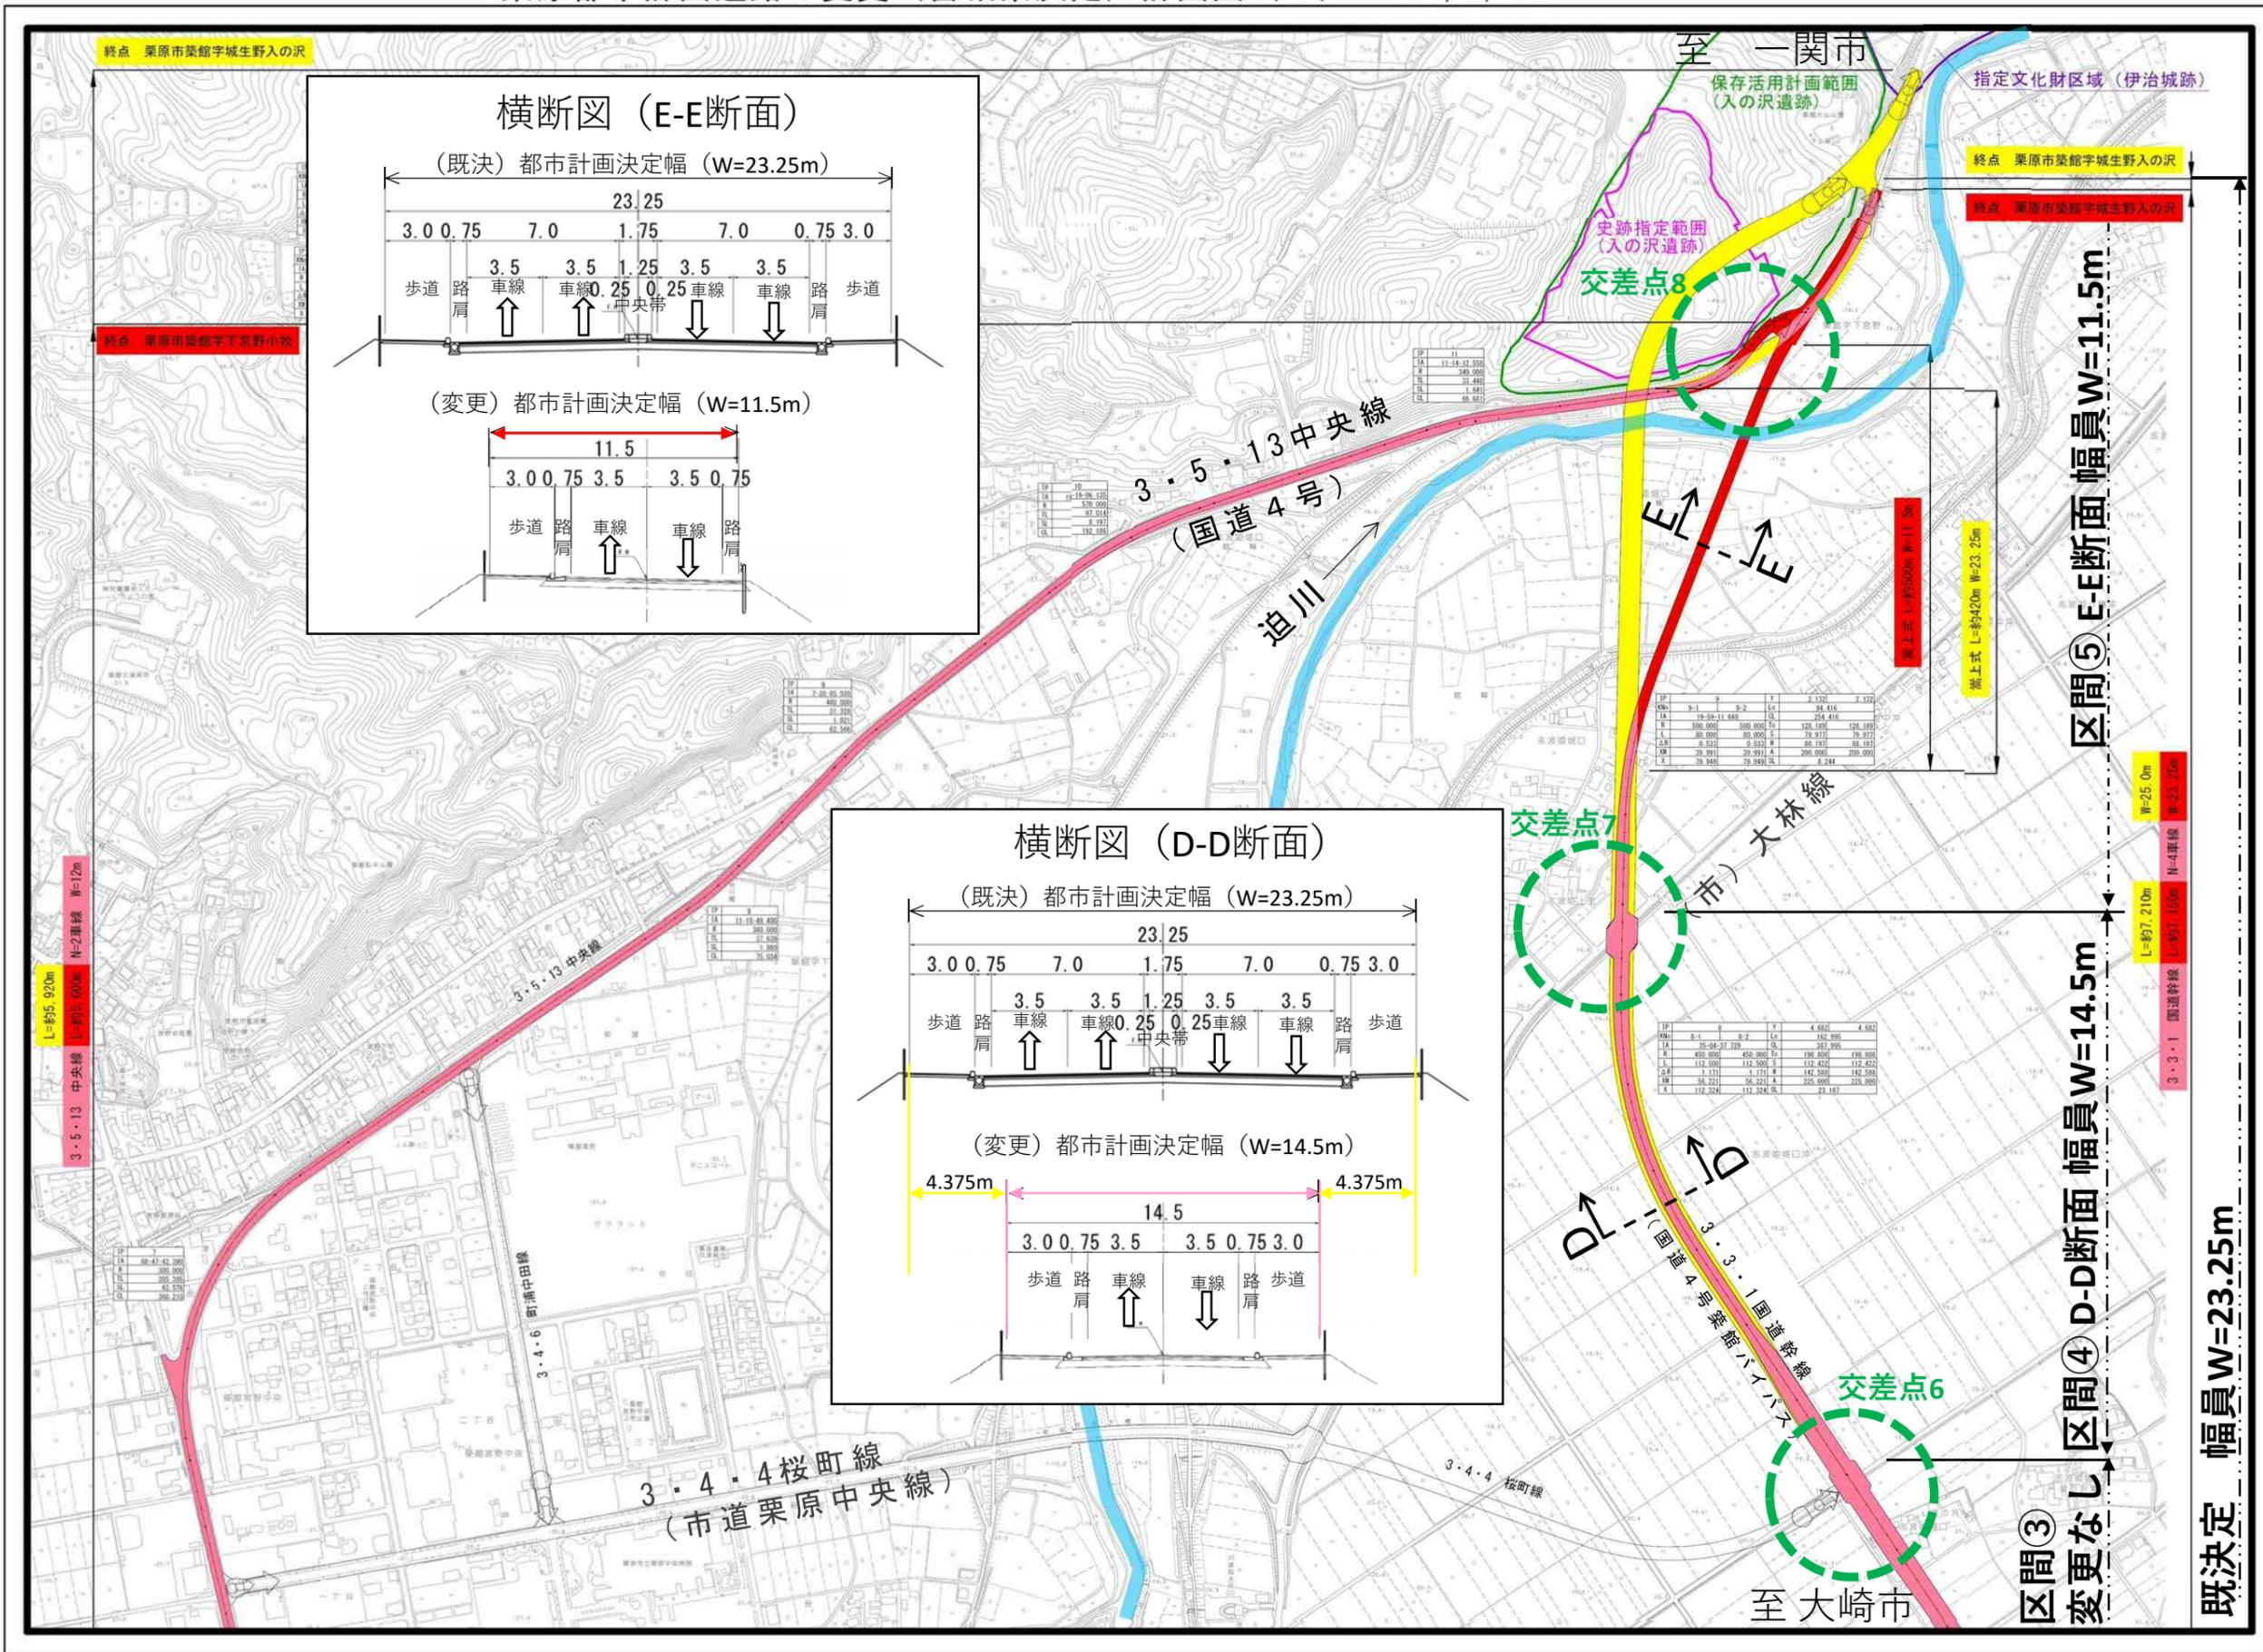


凡例

- 既決定の区域 (廃止する区域を除く)
- 追加する区域
- 廃止する区域

栗原都市計画道路の変更（栗原市）

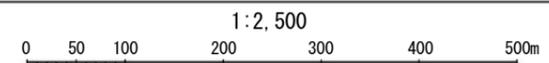

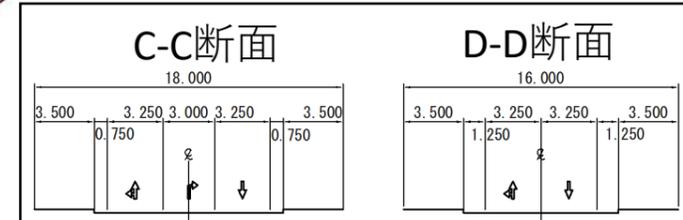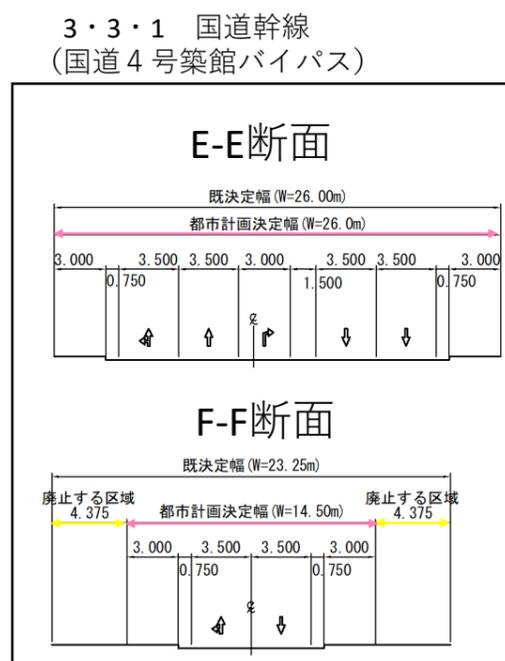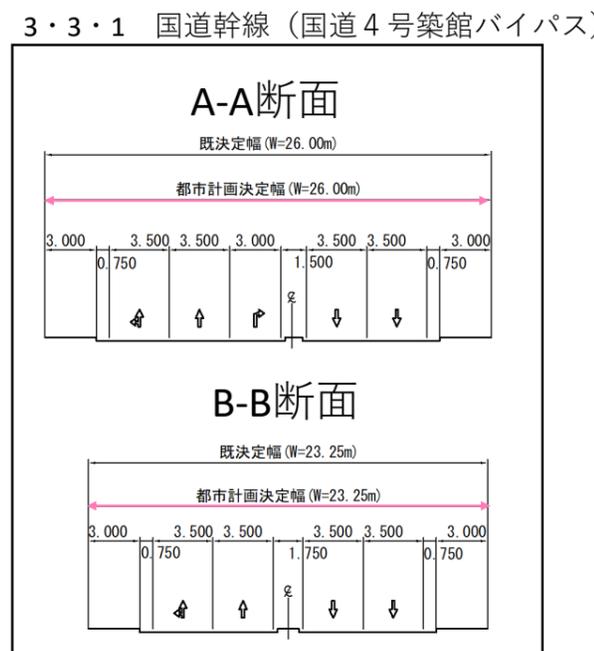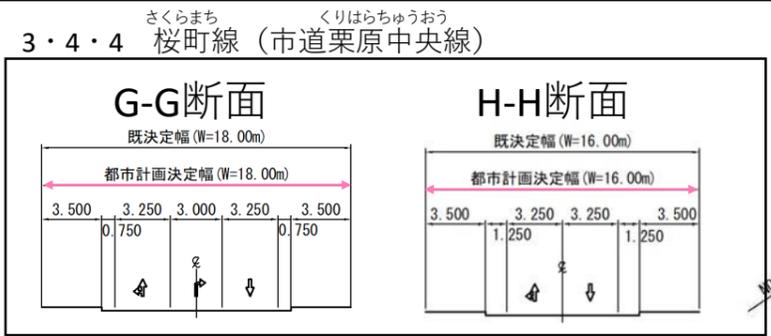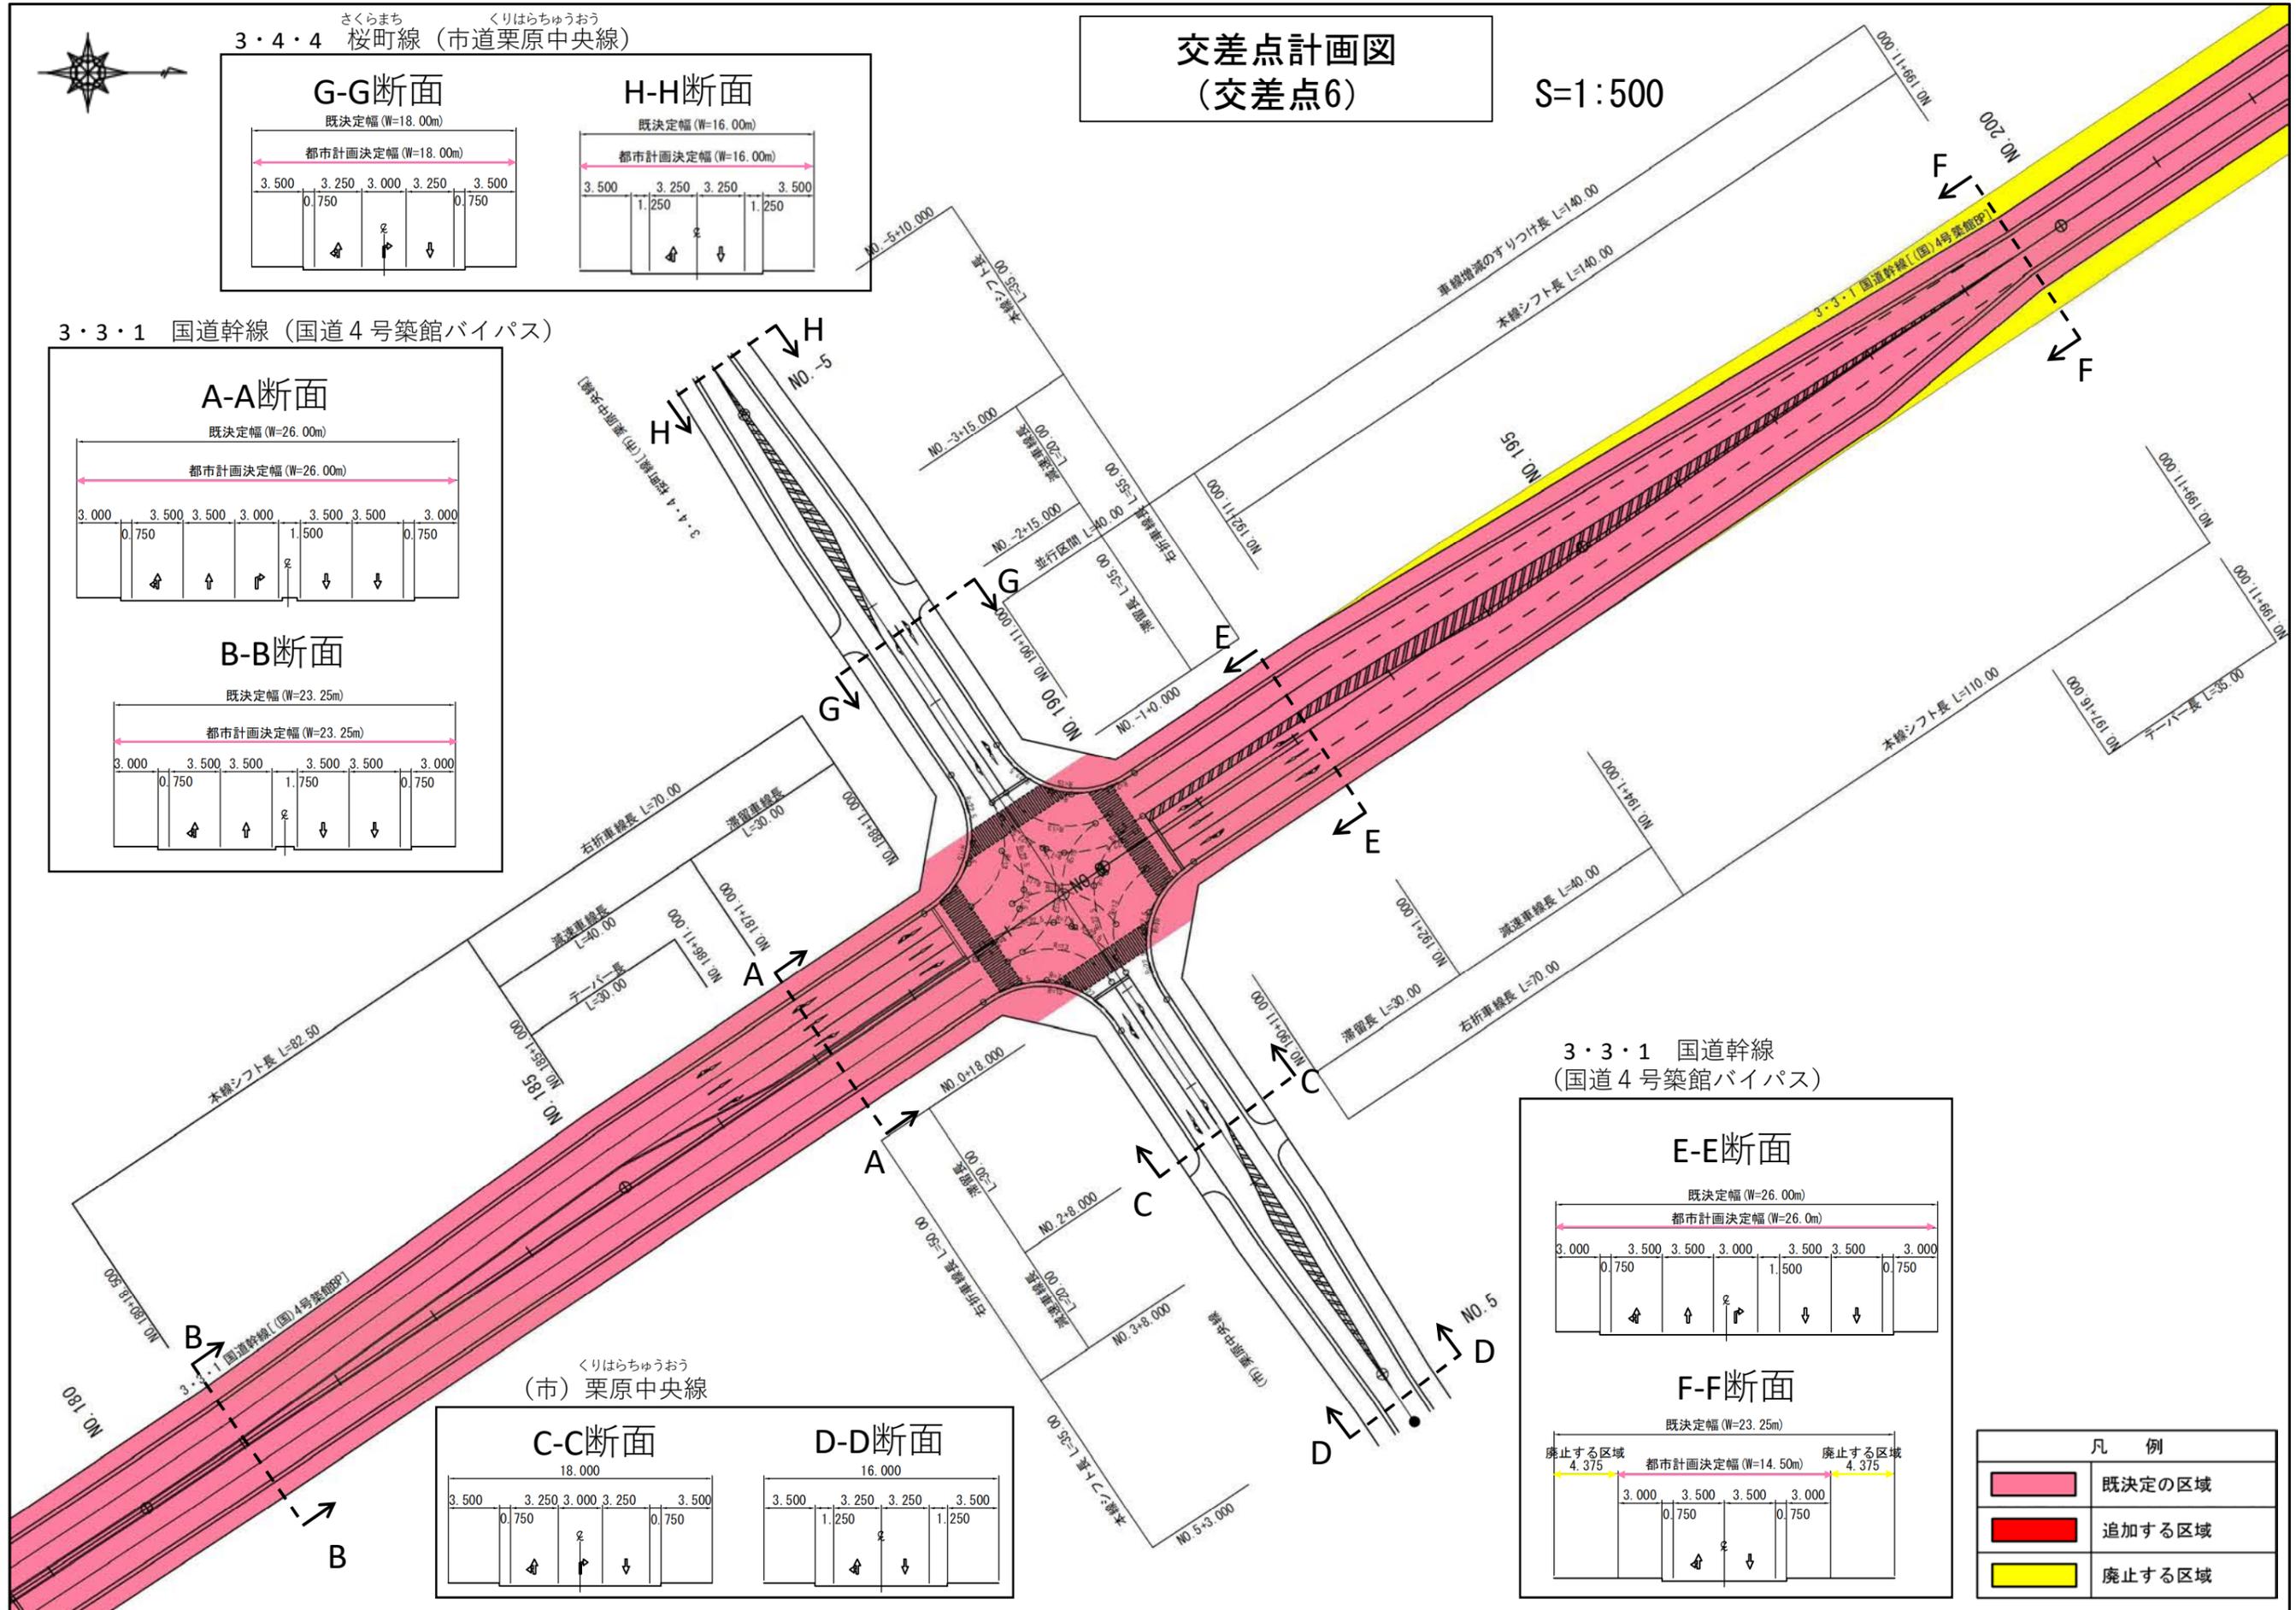


凡例

	既決定の区域
	追加する区域
	廃止する区域



栗原都市計画道路の変更 (栗原市)

交差点計画図
(交差点7)



S=1:500

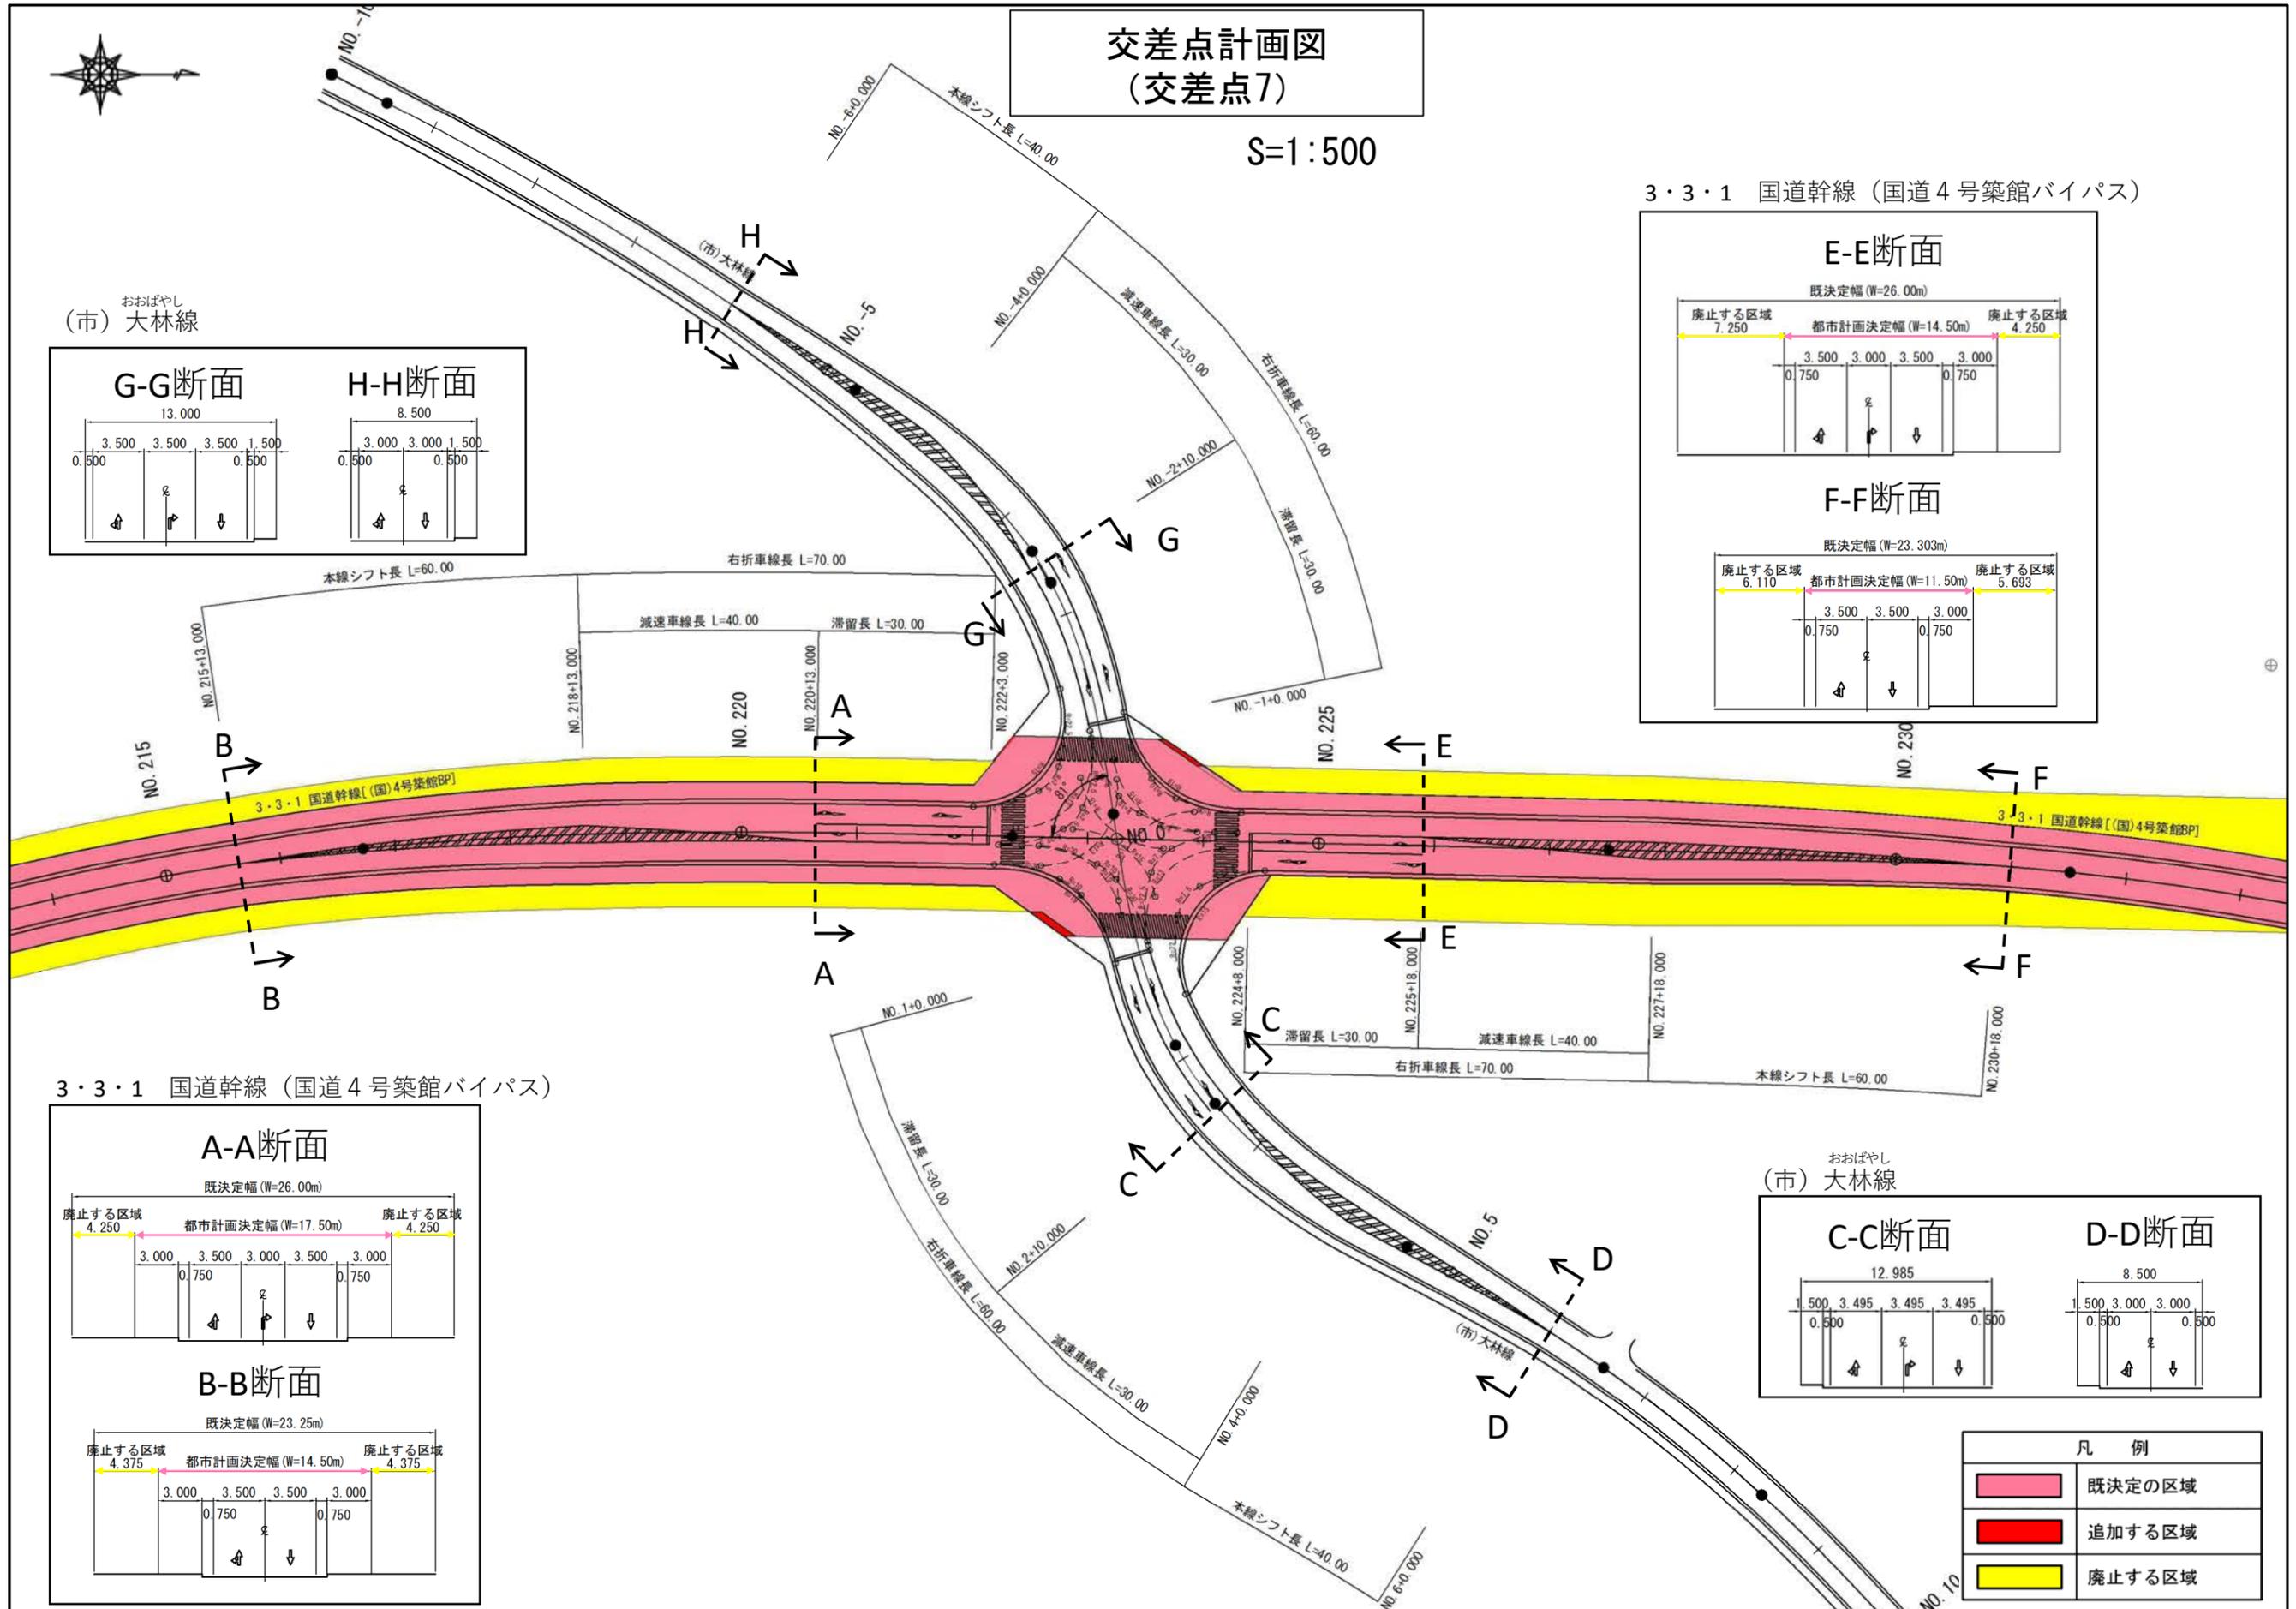

3・3・1 国道幹線 (国道4号築館バイパス)

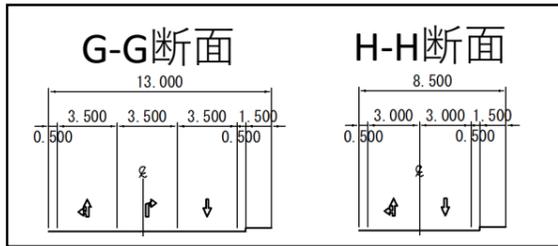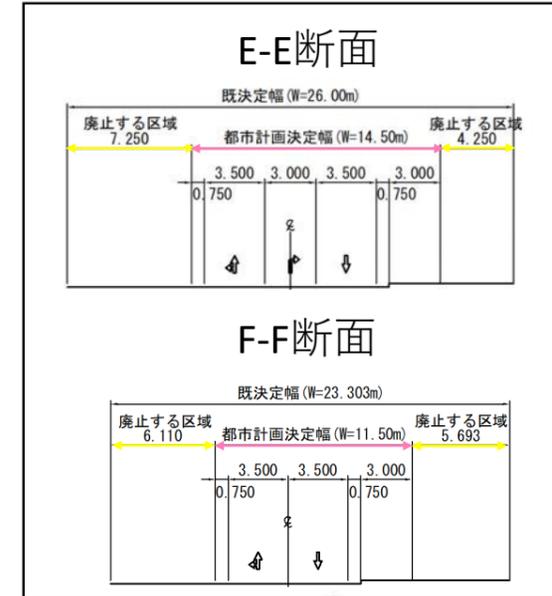

3・3・1 国道幹線 (国道4号築館バイパス)

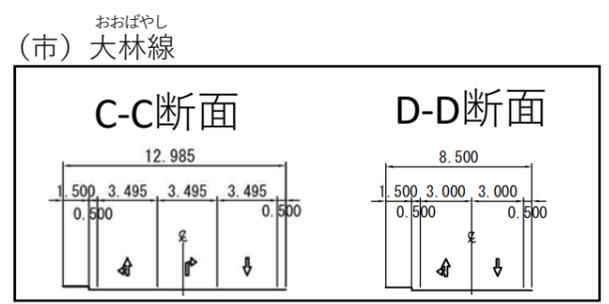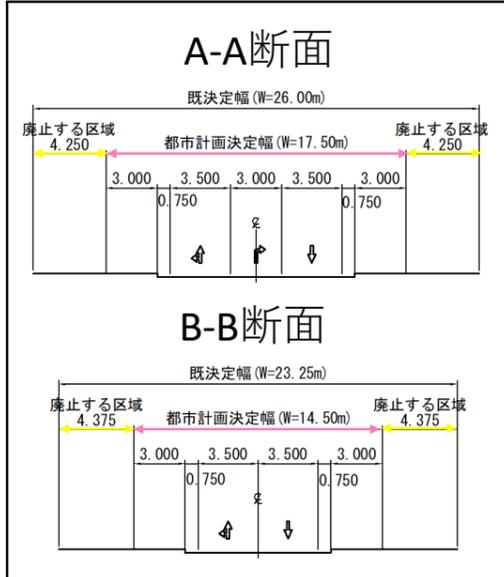

凡 例	
	既決定の区域
	追加する区域
	廃止する区域


栗原都市計画道路の変更 (栗原市)

交差点計画図
(交差点8)

S=1:500


3・5・13 中央線 (国道4号)

E-E断面

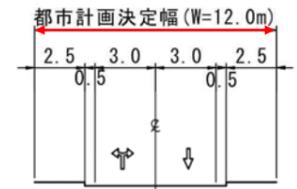


3・3・1 国道幹線 (国道4号築館バイパス)

A-A断面

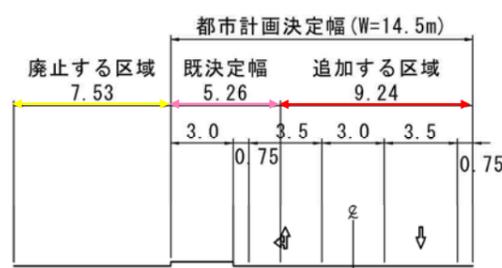


C-C断面

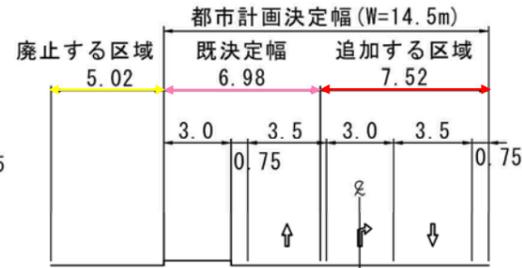

B-B断面




D-D断面

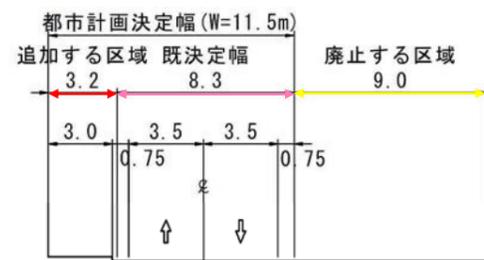


凡 例	
	既決定の区域
	追加する区域
	廃止する区域

標準横断図 (1/3) S=1:100

3・3・1 国道幹線
(築館I.C.～市道あけぼの通線交差点)

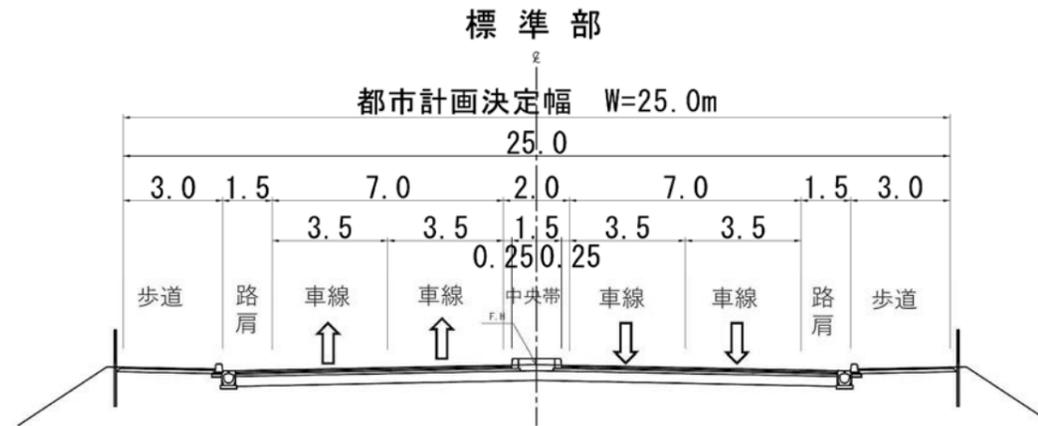


3・3・1 国道幹線
(市道あけぼの通線交差点～3・4・4桜町線 (市道栗原中央線) 交差点)

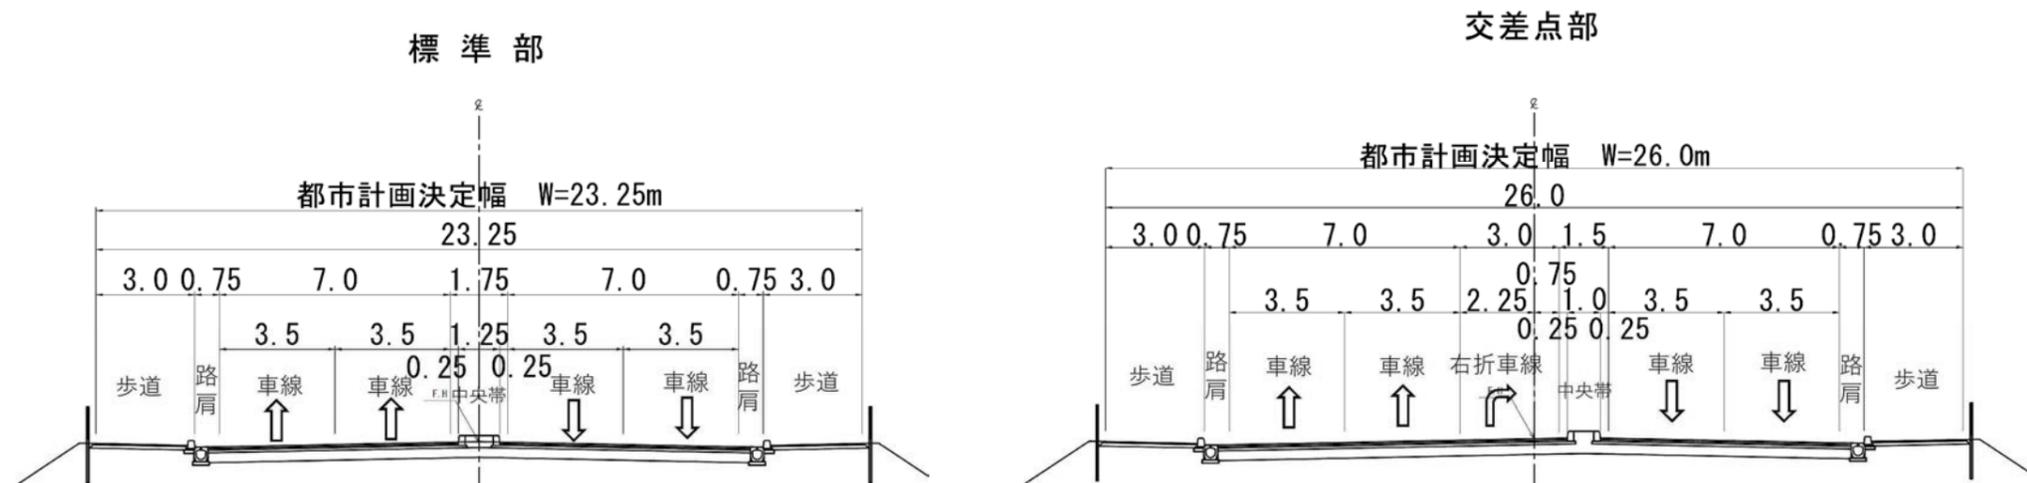


標準横断図 (2/3) S=1:100

3・3・1 国道幹線
 (3・4・4桜町線 (市道栗原中央線) 交差点～市道大林線交差点)

標準部 (2車区間 (両側歩道))

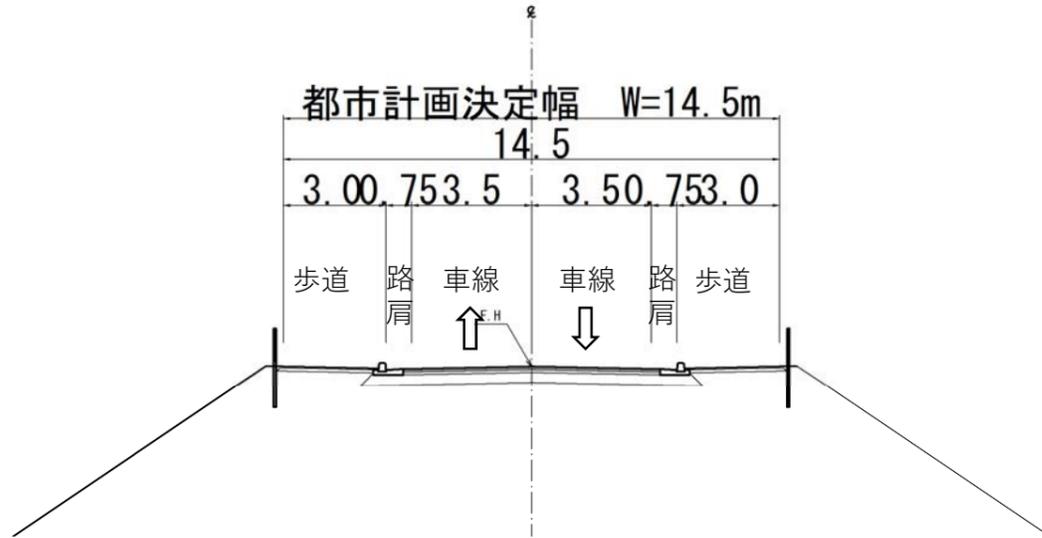


交差点部 (2車区間 (両側歩道))

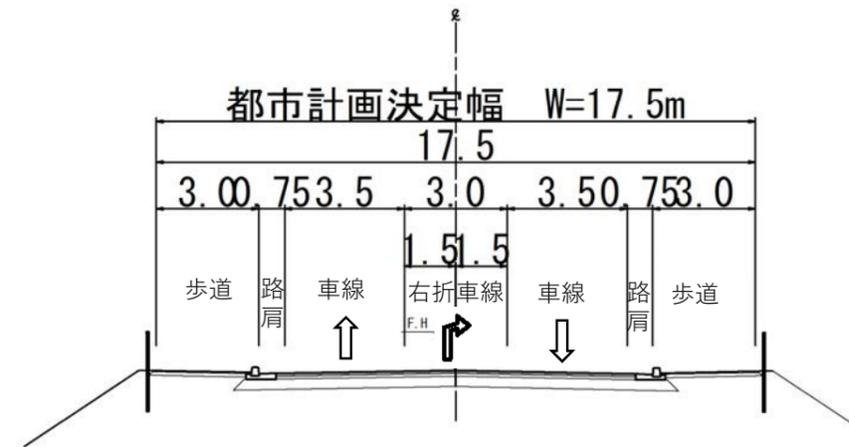


3・3・1 国道幹線
 (市道大林線交差点～3・5・13中央線 (国道4号) 交差点)

標準部 (2車区間 (片側歩道))

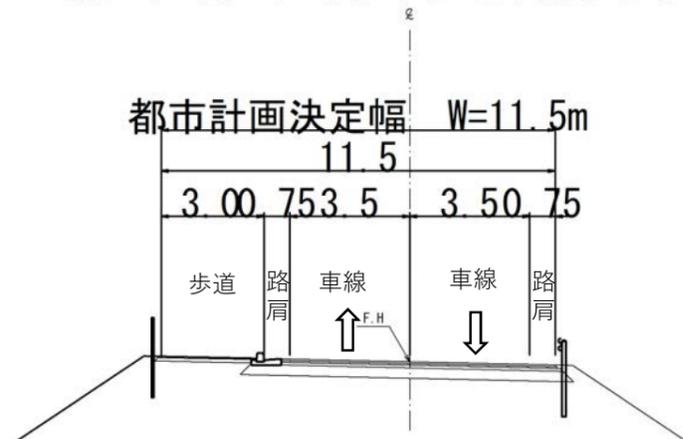



交差点部 (2車区間 (片側歩道))

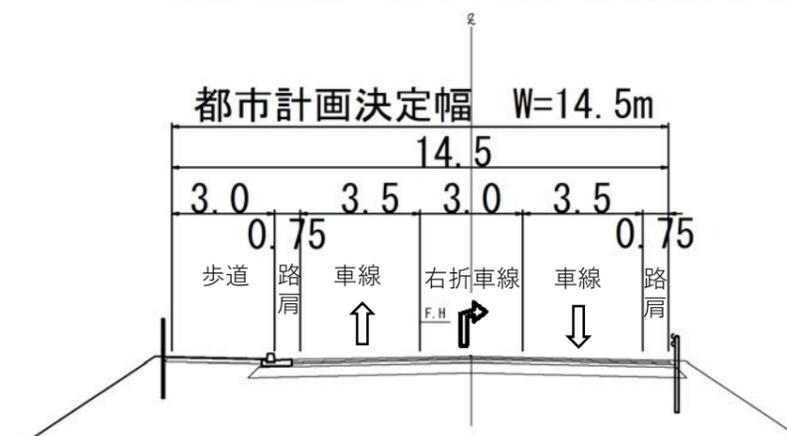

栗原都市計画道路の変更 (栗原市)

標準横断図 (3/3) S=1:100

3・5・13 中央線

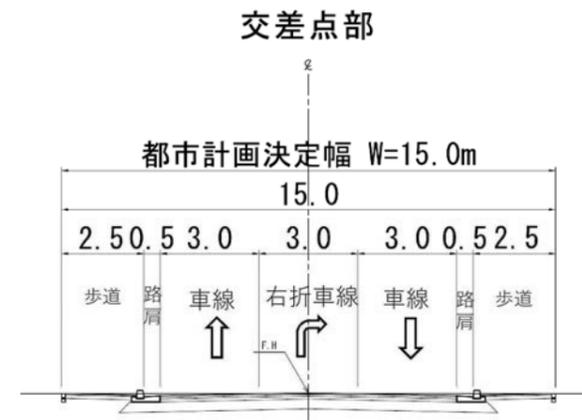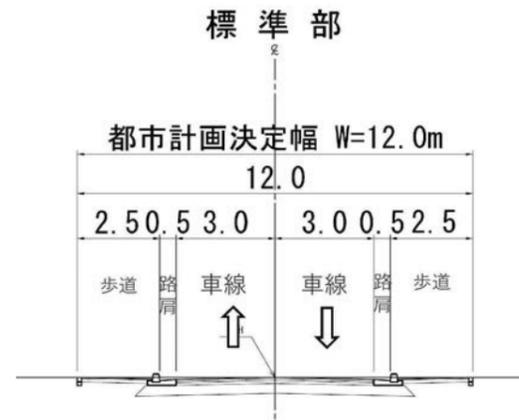

3・5・14 一迫北線

