別紙 2-3　事業所平面図

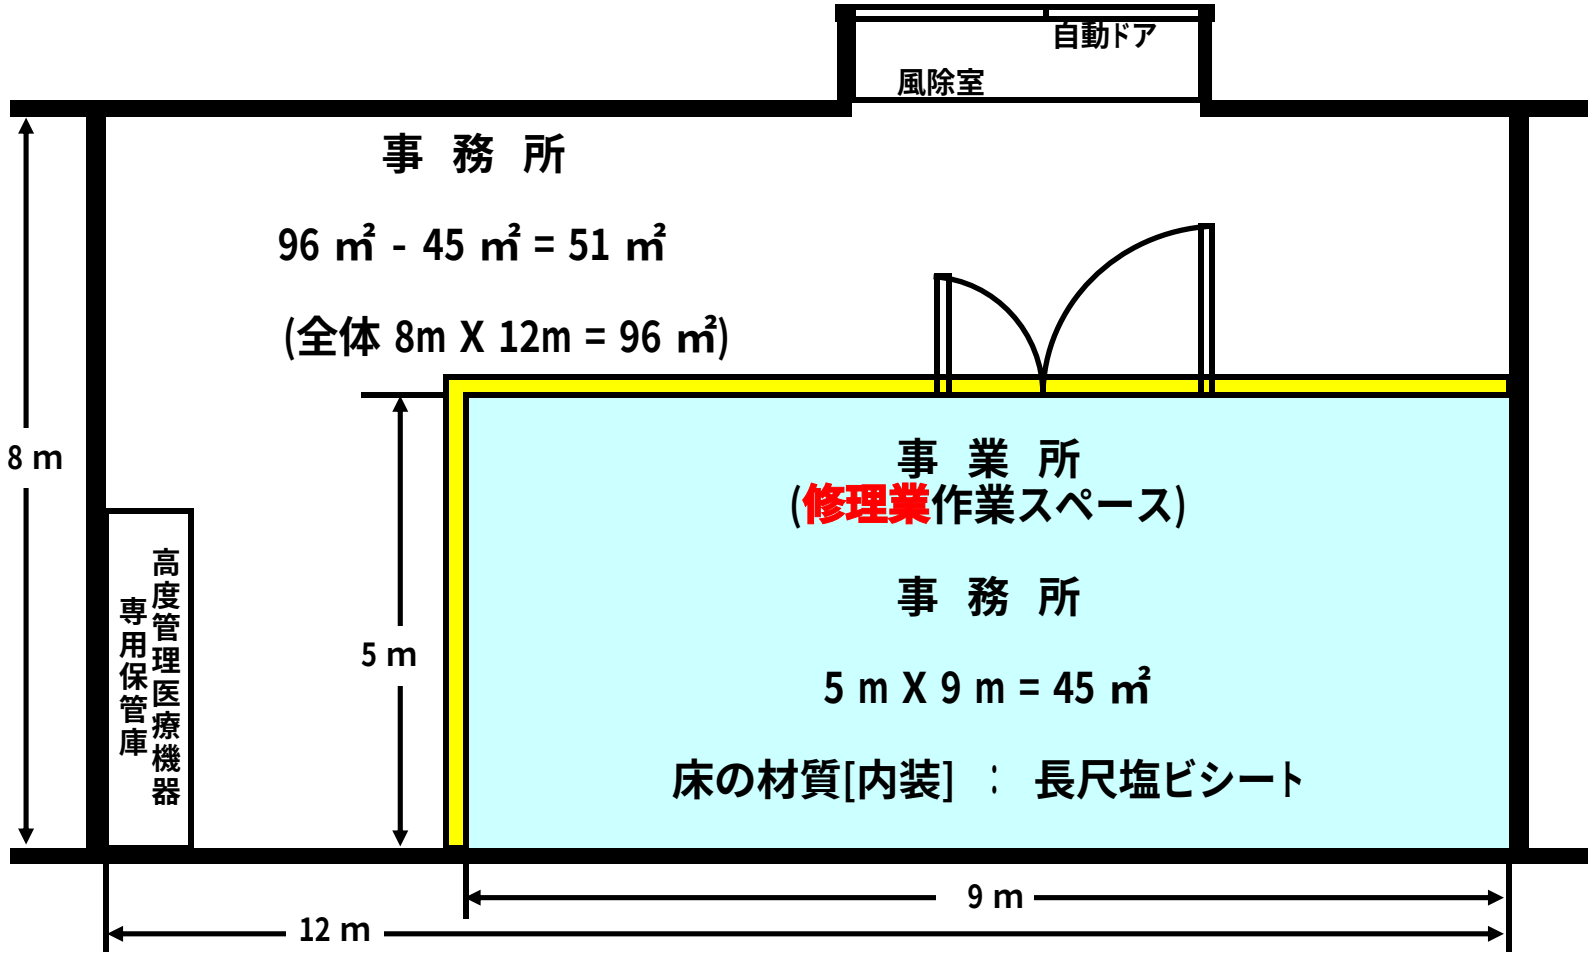
自動ドア
風除室
事　務　所
96 ㎡ - 45 ㎡ = 51 ㎡
(全体 8m X 12m = 96 ㎡)
8 m
高度管理医療機器
専用保管庫
5 m
事　業　所
(修理業作業スペース)
事　務　所
5 m X 9 m = 45 ㎡
床の材質[内装]　：　長尺塩ビシート
9 m
12 m