


農業競争力強化農地整備事業(経営体育成型) 大森地区

計画一般平面図


凡	例
記号	事項
	地区界
	田 (1ha以上)
	田 (50a~1ha)
	田 (30a~50a)
	普通畑
	暗渠区域
	パイプライン区域
	非農用地
	支線道路
	パイプライン
	支小排水路
	道路(既設)
	排水路(既設)
	揚水機場

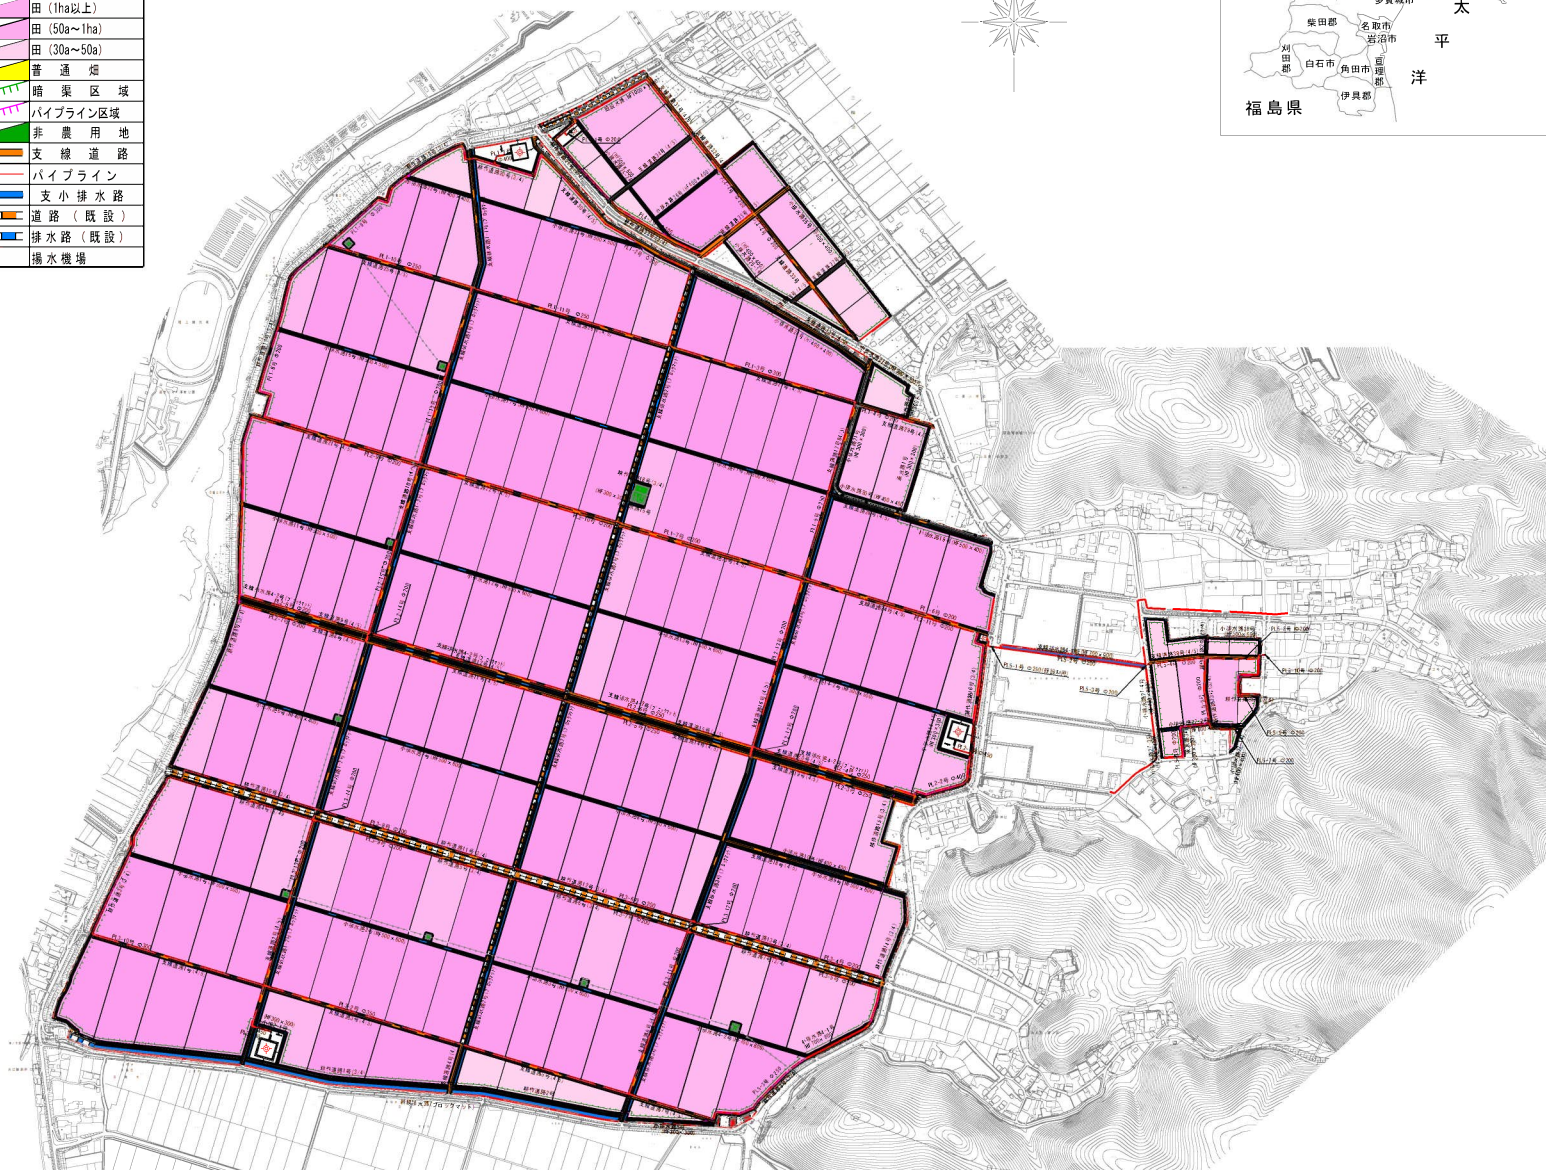

県内位置図



標準区画分割図

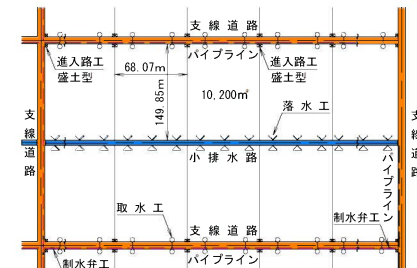

標準構造図

