

地 番 1-4

地積測量図

土地の所在 石巻市渡波字沖六勺

直角座標法求積表


地番	1-4				
NO	X _n	Y _n	Y _{n+1} - Y _{n-1}	X _n · (Y _{n+1} - Y _{n-1})	
R08988	-175083.236	47406.089	10.576	-1851488.788938	
R12414	-175080.506	47401.648	-7.772	1360726.894880	
R12413	-175082.398	47398.317	-29.987	5250196.808862	
R08987	-175075.349	47371.661	-7.346	1286928.438406	
D32	-175086.694	47390.972	34.528	-6044699.367632	
			合計	681.790649	
			合計面積	340.8952746	
			地積	340.89 m ²	

座 標 一 覧 表


点名	X座標	Y座標	備考
社庫	-188569.862	58369.248	電子基準点
矢本	-174763.618	33142.612	電子基準点
GP1	-175019.171	47314.828	GPS基準点
GP2	-175086.184	47376.529	GPS基準点
T1	-174984.868	47350.119	トラバース版
T2	-174922.175	47362.831	トラバース版
T3	-174860.810	47389.537	トラバース版
T4	-174870.667	47466.246	トラバース版
T5	-174967.786	47434.730	トラバース版
T6	-175082.235	47409.410	トラバース版

(世界測地系)

測量年月日 平成23年1月20日 平面直角座標系 第Ⅱ系

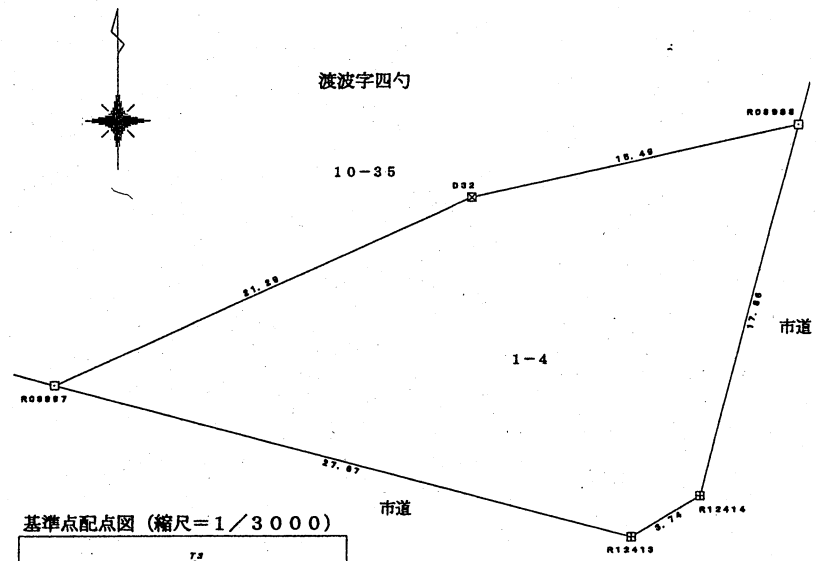

基準点配点図 (縮尺=1/3000)

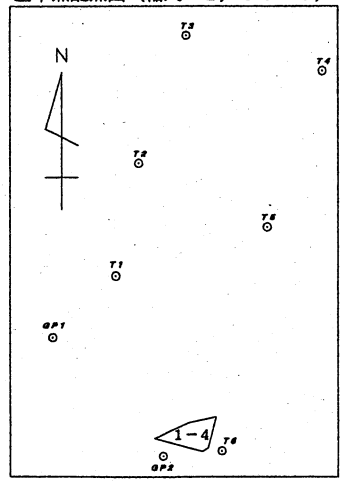

渡波字沖六勺

凡例

境界線の種類	
田	コンクリート杭
☒	プラスチック杭
□	プレート
⊕	金属標
○	計算点

土地の所在 石巻市渡波字四勺

直角座標法求積表

地番	(A) 13-10				
NO	Xn	Yn	Yn+1 - Yn-1	Xn * (Yn+1 - Yn-1)	
RO8889	-174960.354	47436.774	-22.604	3937082.766418	
H26	-174940.932	47398.614	-64.298	11247477.341076	
RO8888	-174930.698	47371.481	-11.652	2036292.458140	
RO8885	-174890.877	47386.962	22.337	-3906516.182549	
M27	-174900.838	47393.818	13.268	-2320584.282048	
M29	-174912.488	47400.230	7.614	-1331783.668409	
M29	-174913.088	47401.432	6.380	-937534.033780	
L30	-174911.433	47405.690	19.886	-3443306.470038	
L31	-174929.681	47421.118	30.184	-6280074.472904	
		合計		3054.445929	
		合計面積		1627.2229846	
		地積		1627.22 m ²	

地番	(B) 13-35				
NO	Xn	Yn	Yn+1 - Yn-1	Xn * (Yn+1 - Yn-1)	
RO8889	-174960.354	47436.774	7.475	-1307753.898150	
RO8888	-175063.236	47406.089	-44.802	7843183.098272	
D32	-175066.694	47390.972	-34.528	6044699.357632	
RO8887	-175076.349	47371.661	-26.738	4606069.332682	
R12412	-175073.682	47365.234	-41.265	7224415.487730	
R12411	-175024.014	47330.296	-34.281	5999998.223934	
R12410	-175019.649	47330.953	10.103	-1768223.613847	
R12409	-175012.660	47340.399	40.628	-7092912.679200	
RO8886	-174930.698	47371.481	58.215	-10183590.408425	
H26	-174940.932	47398.614	64.293	-11247477.341076	
		合計		18427.661432	
		合計面積		9213.8307160	
		地積		9213.83 m ²	


合計 10741.0638806

座標一覽表

点名	X座標	Y座標	備考
仕置	-188369.882	58360.248	電子基準点
尖木	-174763.613	33142.612	電子基準点
GP1	-175019.171	47314.828	GPS基準点
GP2	-175085.184	47376.529	GPS基準点
T1	-174984.888	47360.119	トラバース鉄
T2	-174922.175	47362.831	トラバース鉄
T3	-174860.810	47389.537	トラバース鉄
T4	-174870.667	47466.246	トラバース鉄
T5	-174967.786	47434.730	トラバース鉄
T6	-175082.235	47409.410	トラバース鉄

(世界測地系)

測量年月日 平成23年1月20日 平面直角座標系 第X系

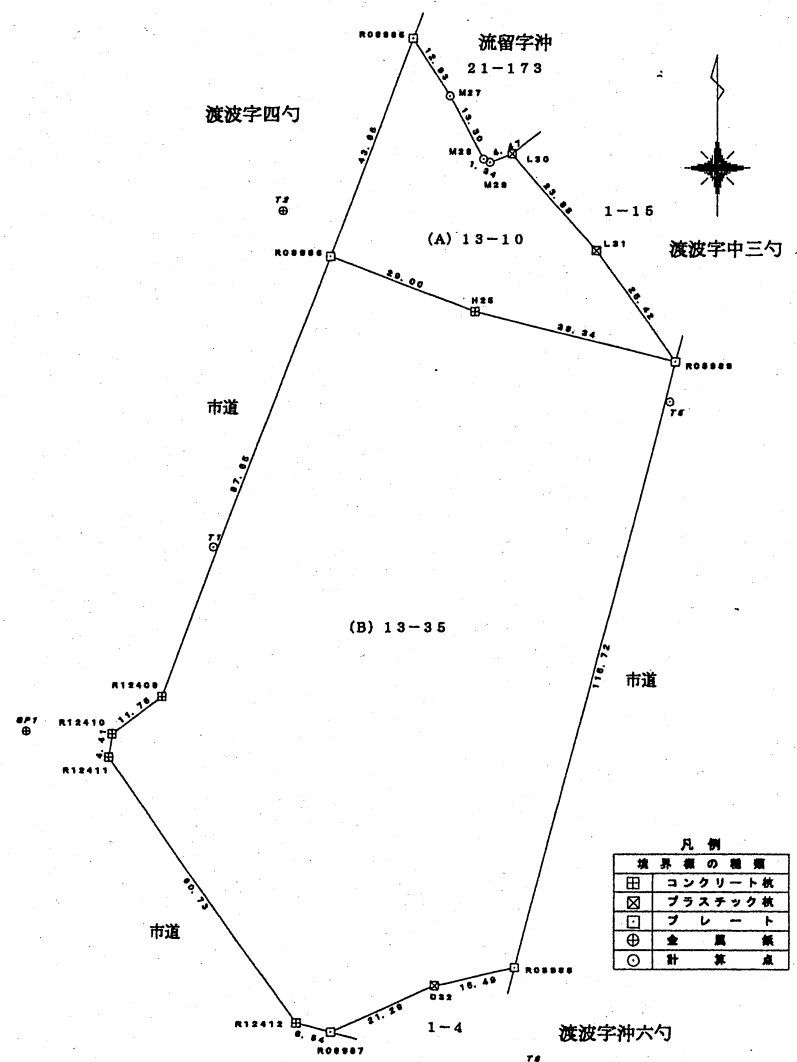

- 凡例
- 境界線の種類
- 田 コンクリート杭
 - 田 プラスチック杭
 - 田 プレート
 - 田 金属杭
 - 田 計基点