


【①川内沢ダム本体工事 骨材貯蔵施設施工状況！】



【①川内沢ダム本体工事 骨材貯蔵施設施工状況！】




【①川内沢ダム本体工事 右岸基礎掘削状況！】

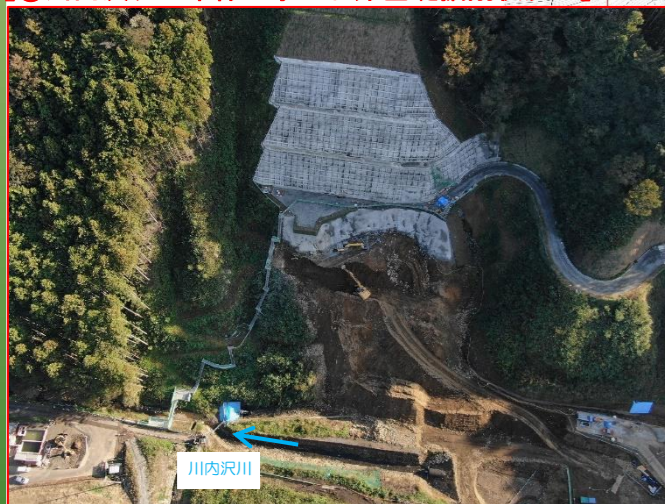

【②付替市道6号橋上部工工事 桁施工状況！】



川内沢ダム建設事業全体平面図

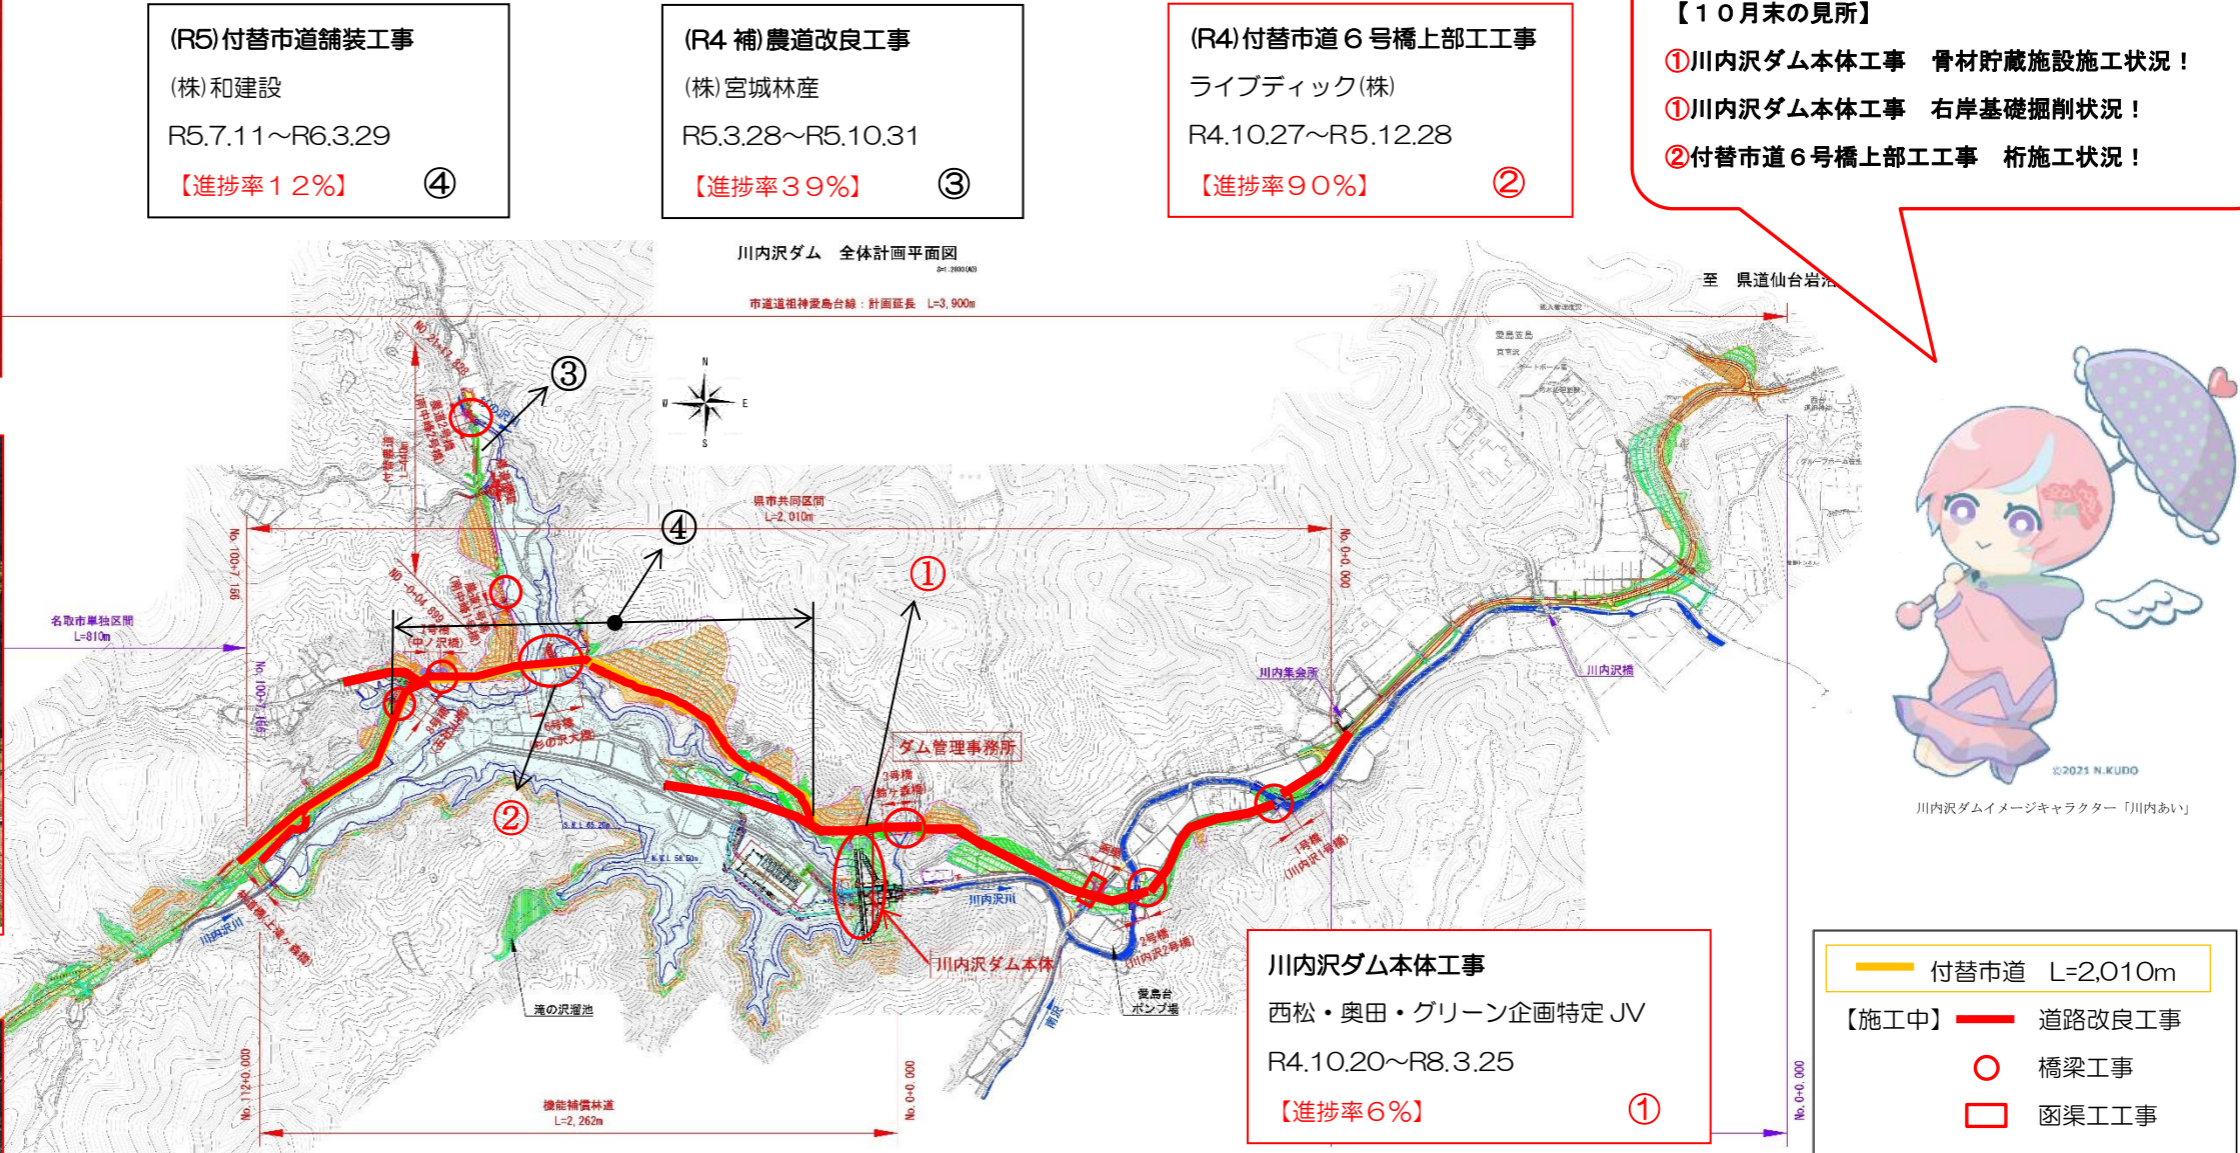

令和4年9月作成

