

川内沢ダム建設事業全体平面図

現在：11工区7業者施工中！

【②道路改良工事（その3）の完成目前！】



【⑦農道2号橋上部工の桁架設完了！】



(R3 補) 林道改良外工事
グリーン企画建設(株)
R4.4.1~R5.3.31
【進捗率91%】 ⑧

川内沢ダム本体工事
西松・奥田・グリーン企画特定JV
R4.10.20~R8.3.25
【進捗率1%】 ⑨

(R3) 舗装工事
(株)佐藤渡辺東北支店
R3.10.12~R5.3.31
【進捗率82%】 ③

【2月末の見所】
②道路改良工事（その3）の完成目前！
③付替市道の一部完成目前！
⑦農道2号橋上部工の桁架設完了！

(R3 補) 農道改良外工事
(株)深松組
R4.4.1~R5.3.31
【進捗率64%】 ⑥

(R4) 付替市道6号橋上部工工事
ライブディック(株)
R4.10.27~R5.12.28
【進捗率21%】 ⑩

(R4) 付替市道道路改良工事
グリーン企画建設(株)
R4.10.18~R5.3.31
【進捗率35%】 ⑪

(R3 補) 農道2号橋上部工工事
ライブディック(株)
R4.3.25~R5.3.31
【進捗率78%】 ⑦

(R3) 道路改良工事（その3）
(株)深松組
R3.10.5~R5.3.24
【進捗率96%】 ②

(R3 補) 道路改良工事（その5）
(有)渋谷組
R4.4.1~R5.3.31
【進捗率97%】 ⑤


(R3) ダム仮設工外工事
奥田建設(株)
R3.11.5~R5.3.31
【進捗率65%】 ④

(R3) 道路改良工事（その2）
グリーン企画建設(株)
R3.10.8~R5.3.31
【進捗率98%】 ①

【③付替市道の一部完成目前！】




付替市道 L=2,010m
【施工中】 道路改良工事
橋梁工事
函渠工工事

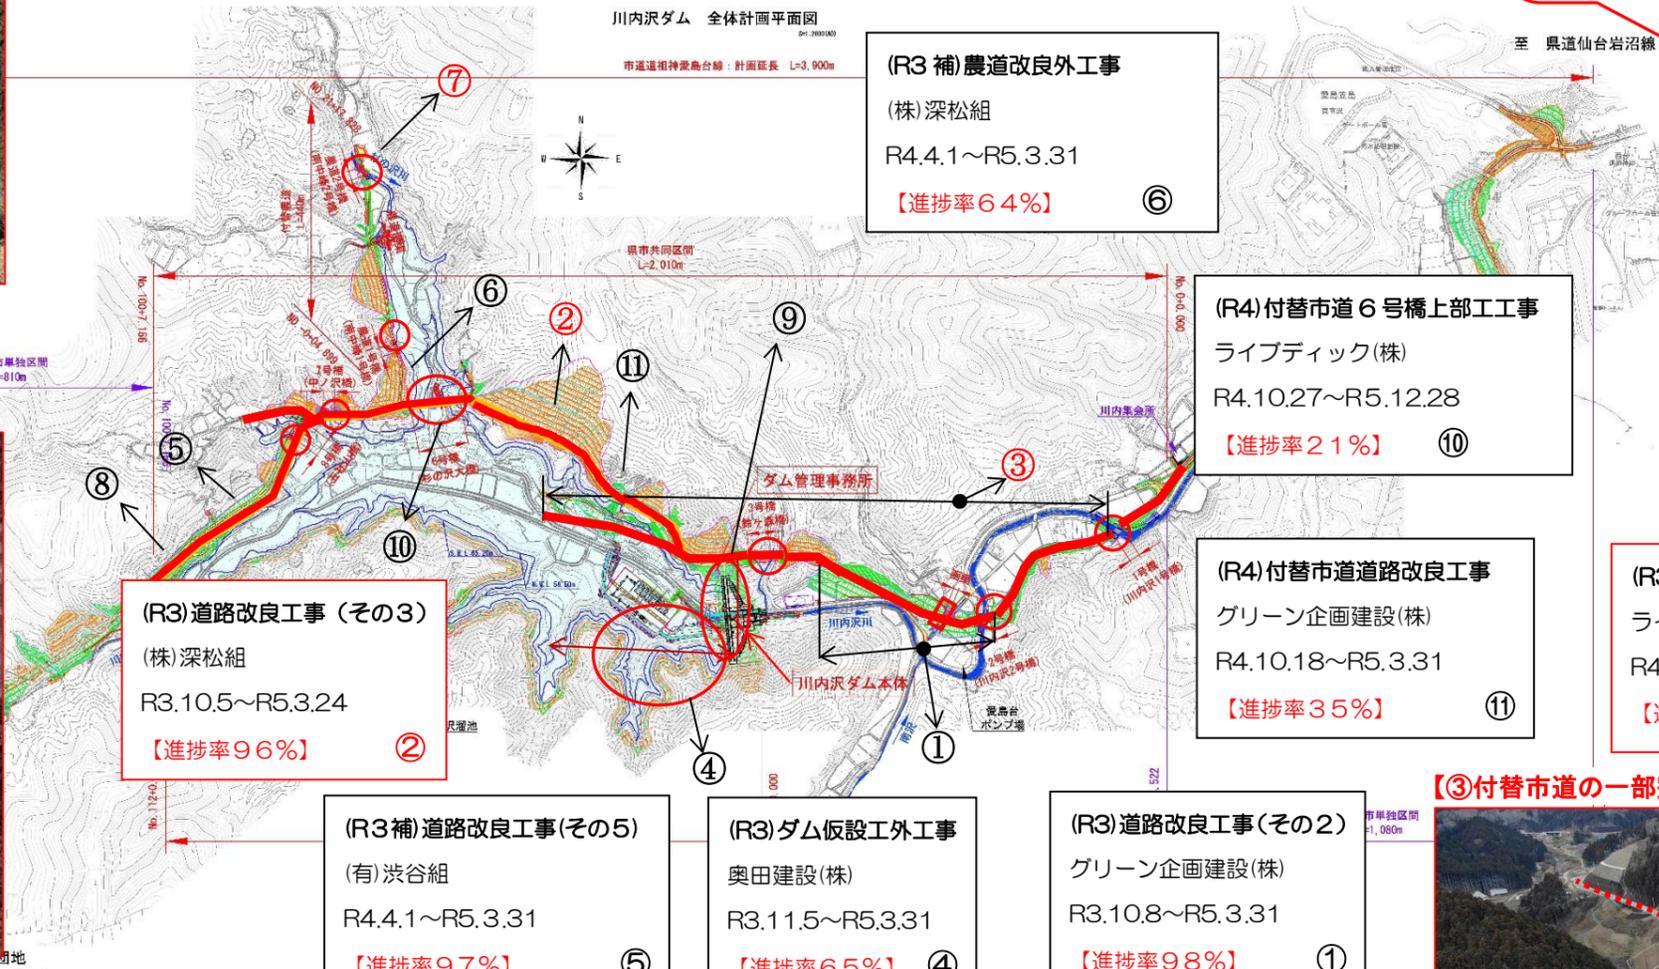

川内沢ダムイメージキャラクター「川内あい」



付替道路全景(ダム建設位置~8号橋)

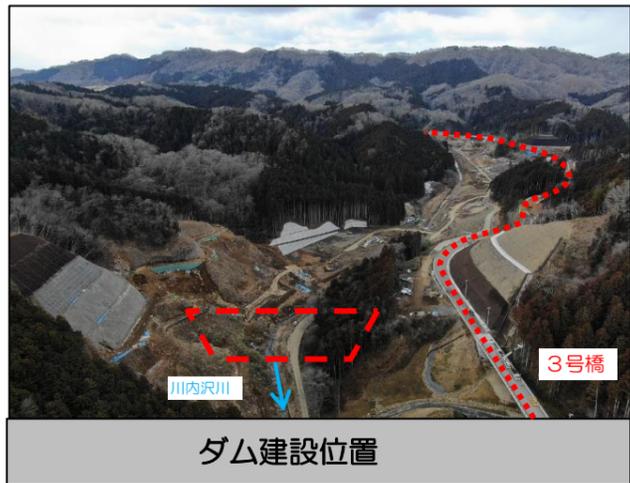

ダム建設位置



付替道路全景(2号橋~函渠~3号橋手前)