

【⑤道路改良工事(その5)の完成!】




(R3補)道路改良工事(その5)
(有)渋谷組
R4.4.1~R5.3.31
【完成!】 ⑤

【⑦農道2号橋上部工工事の完成!】



(R3補)林道改良外工事
グリーン企画建設(株)
R4.4.1~R5.3.31
【完成!】 ⑧

【⑧林道改良外工事の完成!】

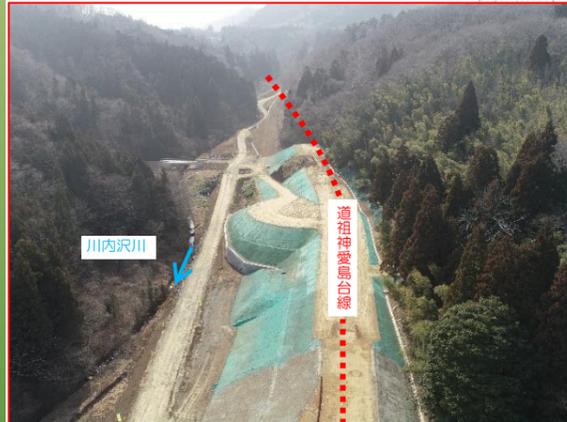

(R3)道路改良工事(その3)
(株)深松組
R3.10.5~R5.3.24
【完成!】 ②

(R3)ダム仮設外工事
奥田建設(株)
R3.11.5~R5.6.30
【進捗率70%】 ④


(R3)道路改良工事(その2)
グリーン企画建設(株)
R3.10.8~R5.3.31
【完成!】 ①

【②道路改良工事(その3)の完成!】



付替市道 L=2,010m
【施工中】 道路改良工事
○ 橋梁工事
□ 函渠工工事

川内沢ダム建設事業全体平面図

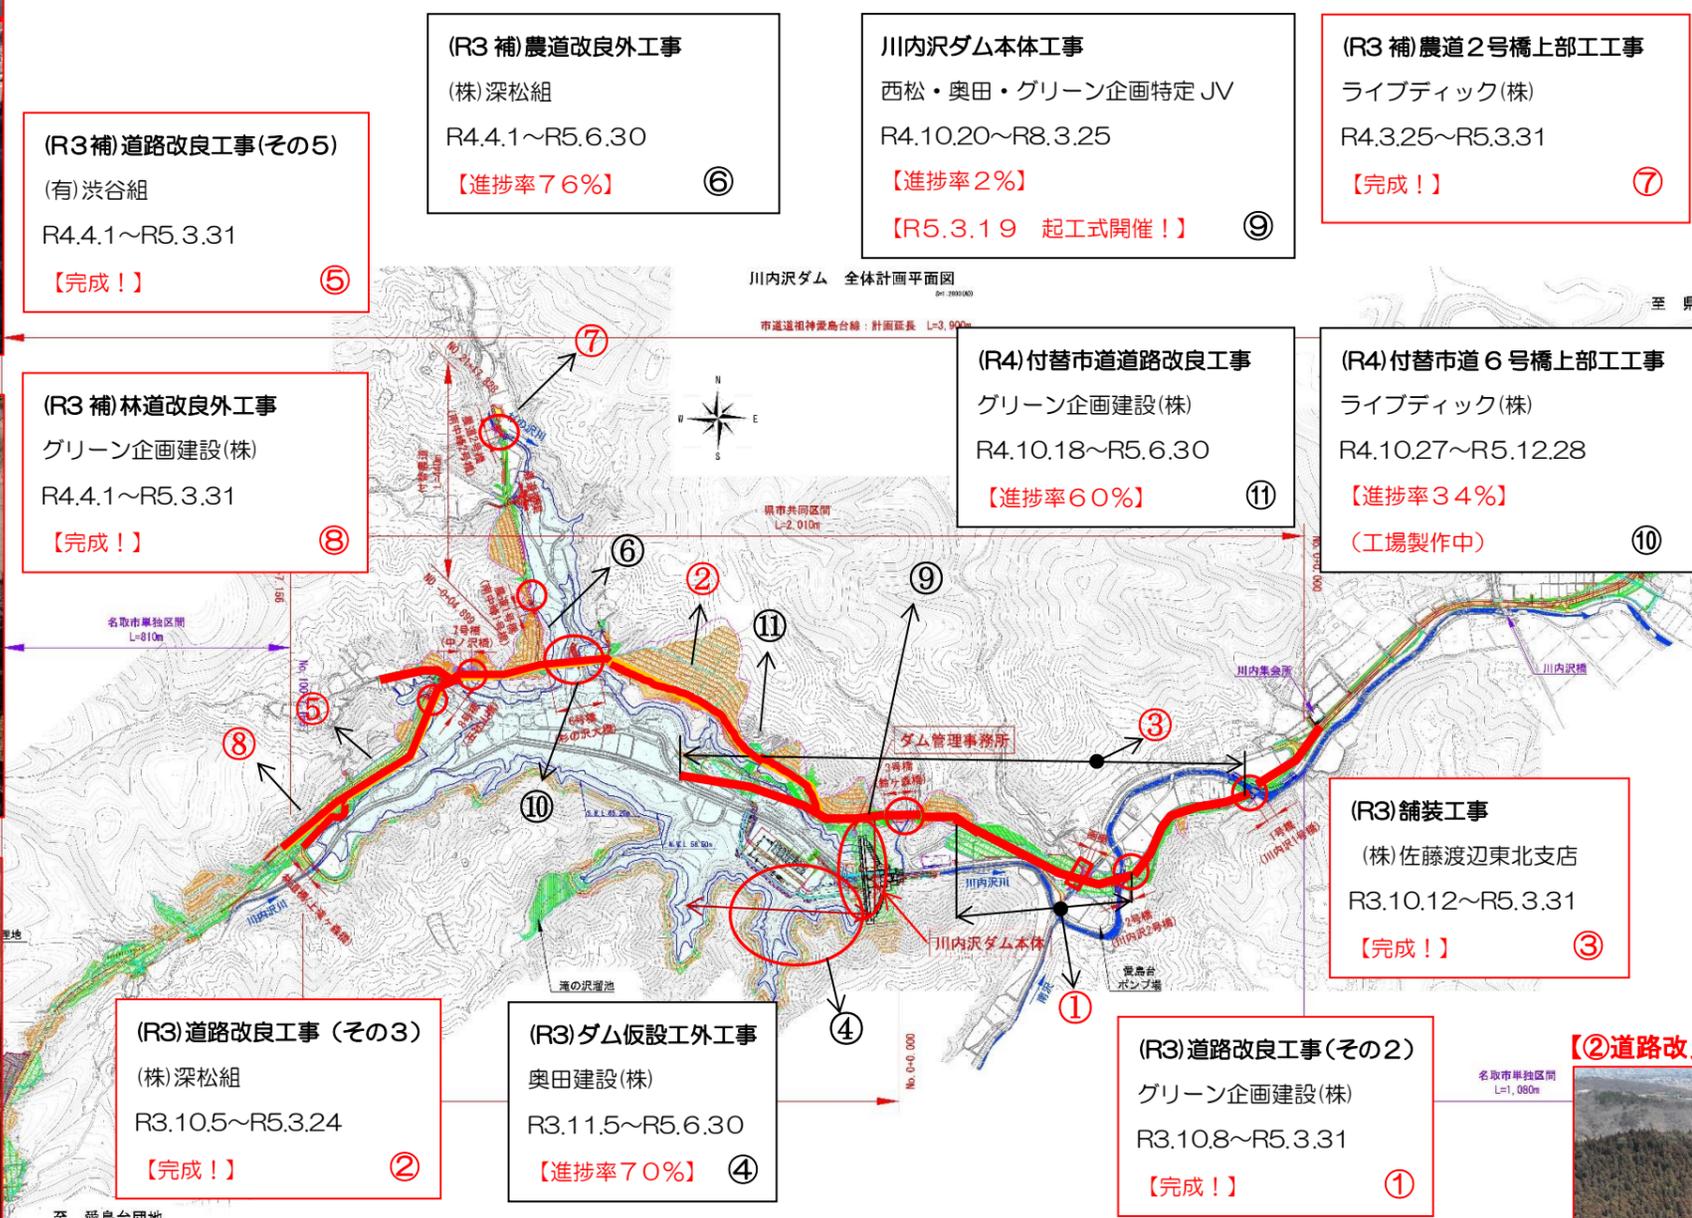

(R3補)農道改良外工事
(株)深松組
R4.4.1~R5.6.30
【進捗率76%】 ⑥

川内沢ダム本体工事
西松・奥田・グリーン企画特定JV
R4.10.20~R8.3.25
【進捗率2%】
【R5.3.19 起工式開催!】 ⑨

(R3補)農道2号橋上部工工事
ライブディック(株)
R4.3.25~R5.3.31
【完成!】 ⑦

(R4)付替市道道路改良工事
グリーン企画建設(株)
R4.10.18~R5.6.30
【進捗率60%】 ⑪

(R4)付替市道6号橋上部工工事
ライブディック(株)
R4.10.27~R5.12.28
【進捗率34%】
(工場製作中) ⑩

(R3)舗装工事
(株)佐藤渡辺東北支店
R3.10.12~R5.3.31
【完成!】 ③

【3月末の見所】
①道路改良工事(その2)の完成!
②道路改良工事(その3)の完成!
③舗装工事の完成!
⑤道路改良工事(その5)の完成!
⑦農道2号橋上部工工事の完成!
⑧林道改良外工事の完成!



川内沢ダムイメージキャラクター「川内あい」

【①道路改良工事(その2)、③舗装工事の完成!】



付替道路全景(ダム建設位置~8号橋)

ダム建設位置

付替道路全景(2号橋~函渠~3号橋手前)