

# 川内沢ダム建設事業全体平面図

現在：3工区3業者施工中！  
完成：3工区3業者

【①ダム仮設工外工事 完成！】



【②農道改良外工事 完成！】




【⑤付替市道道路改良工事 完成！】



- (R4 補)農道改良工事  
(株)宮城林産  
R5.3.28~R5.10.31  
【進捗率3%】 ⑥
- (R3 補)農道改良外工事  
(株)深松組  
R4.4.1~R5.6.30  
【完成】 ②
- (R4)付替市道道路改良工事  
グリーン企画建設(株)  
R4.10.18~R5.6.30  
【完成】 ⑤
- 川内沢ダム本体工事  
西松・奥田・グリーン企画特定JV  
R4.10.20~R8.3.25  
【進捗率3%】 ③

【6月末の見所】


- ①ダム仮設工外工事 完成！
- ②農道改良外工事 完成！
- ③川内沢ダム本体工事 転流工の施工状況！
- ⑤付替市道道路改良工事 完成！

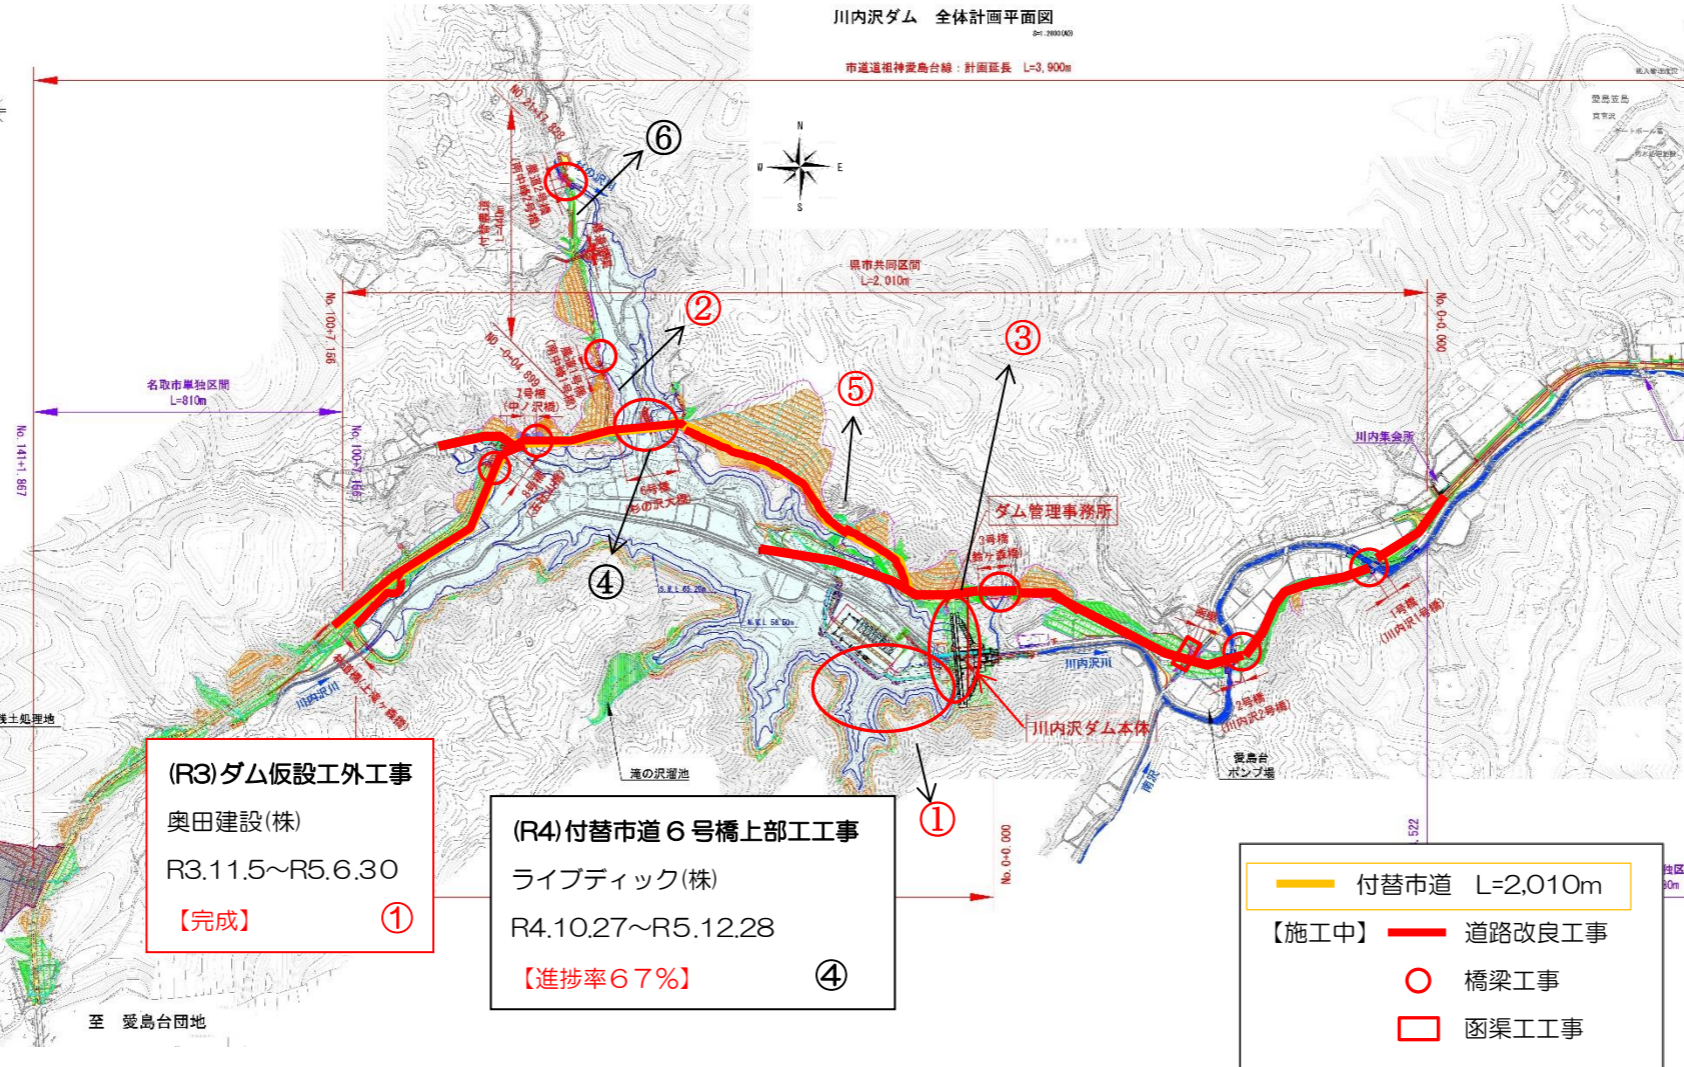

【③川内沢ダム本体工事 転流工の施工状況！】



【③川内沢ダム本体工事 転流工の施工状況！】

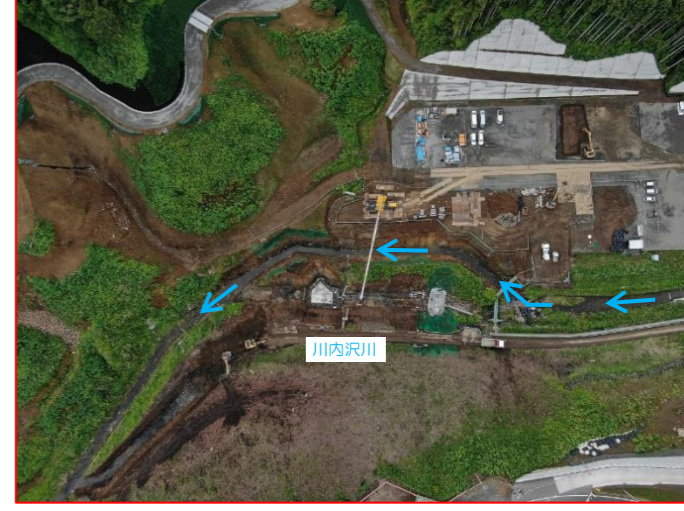


- (R3)ダム仮設工外工事  
奥田建設(株)  
R3.11.5~R5.6.30  
【完成】 ①
  - (R4)付替市道6号橋上部工工事  
ライブディック(株)  
R4.10.27~R5.12.28  
【進捗率67%】 ④
- 付替市道 L=2,010m  
【施工中】 道路改良工事  
○ 橋梁工事  
□ 函渠工工事



付替道路全景(ダム建設位置~8号橋)



ダム建設位置

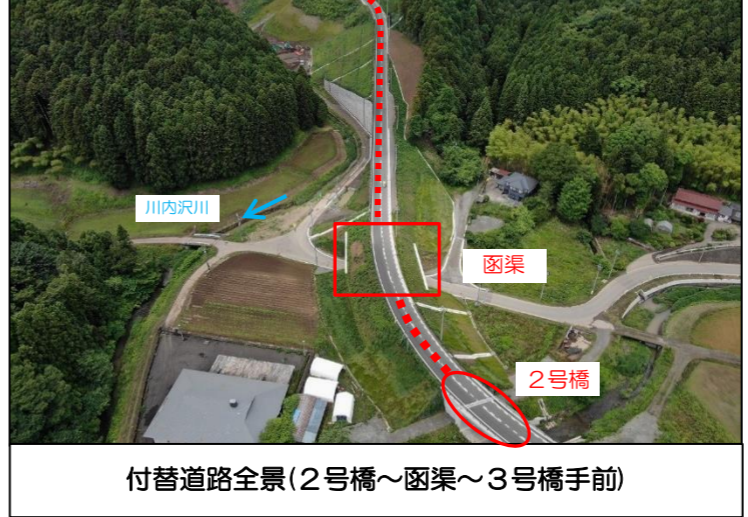

付替道路全景(2号橋~函渠~3号橋手前)