




南立面図 S=1/100

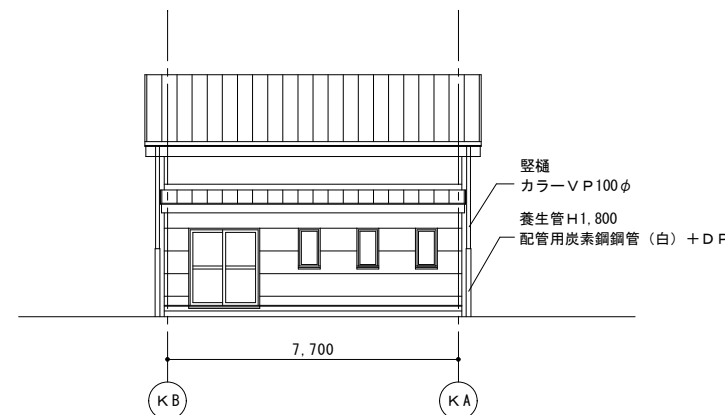


西立面図 S=1/100

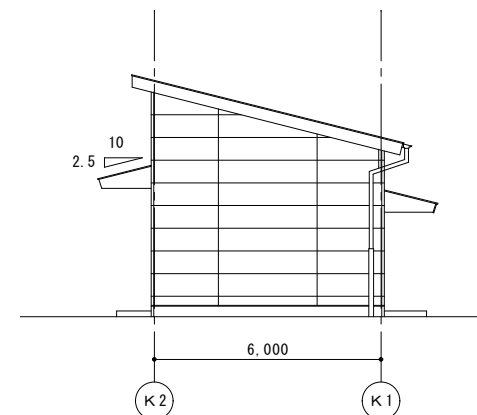

北立面図 S=1/100

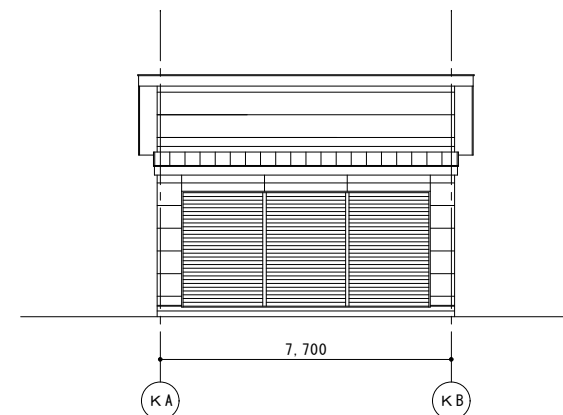

東立面図 S=1/100

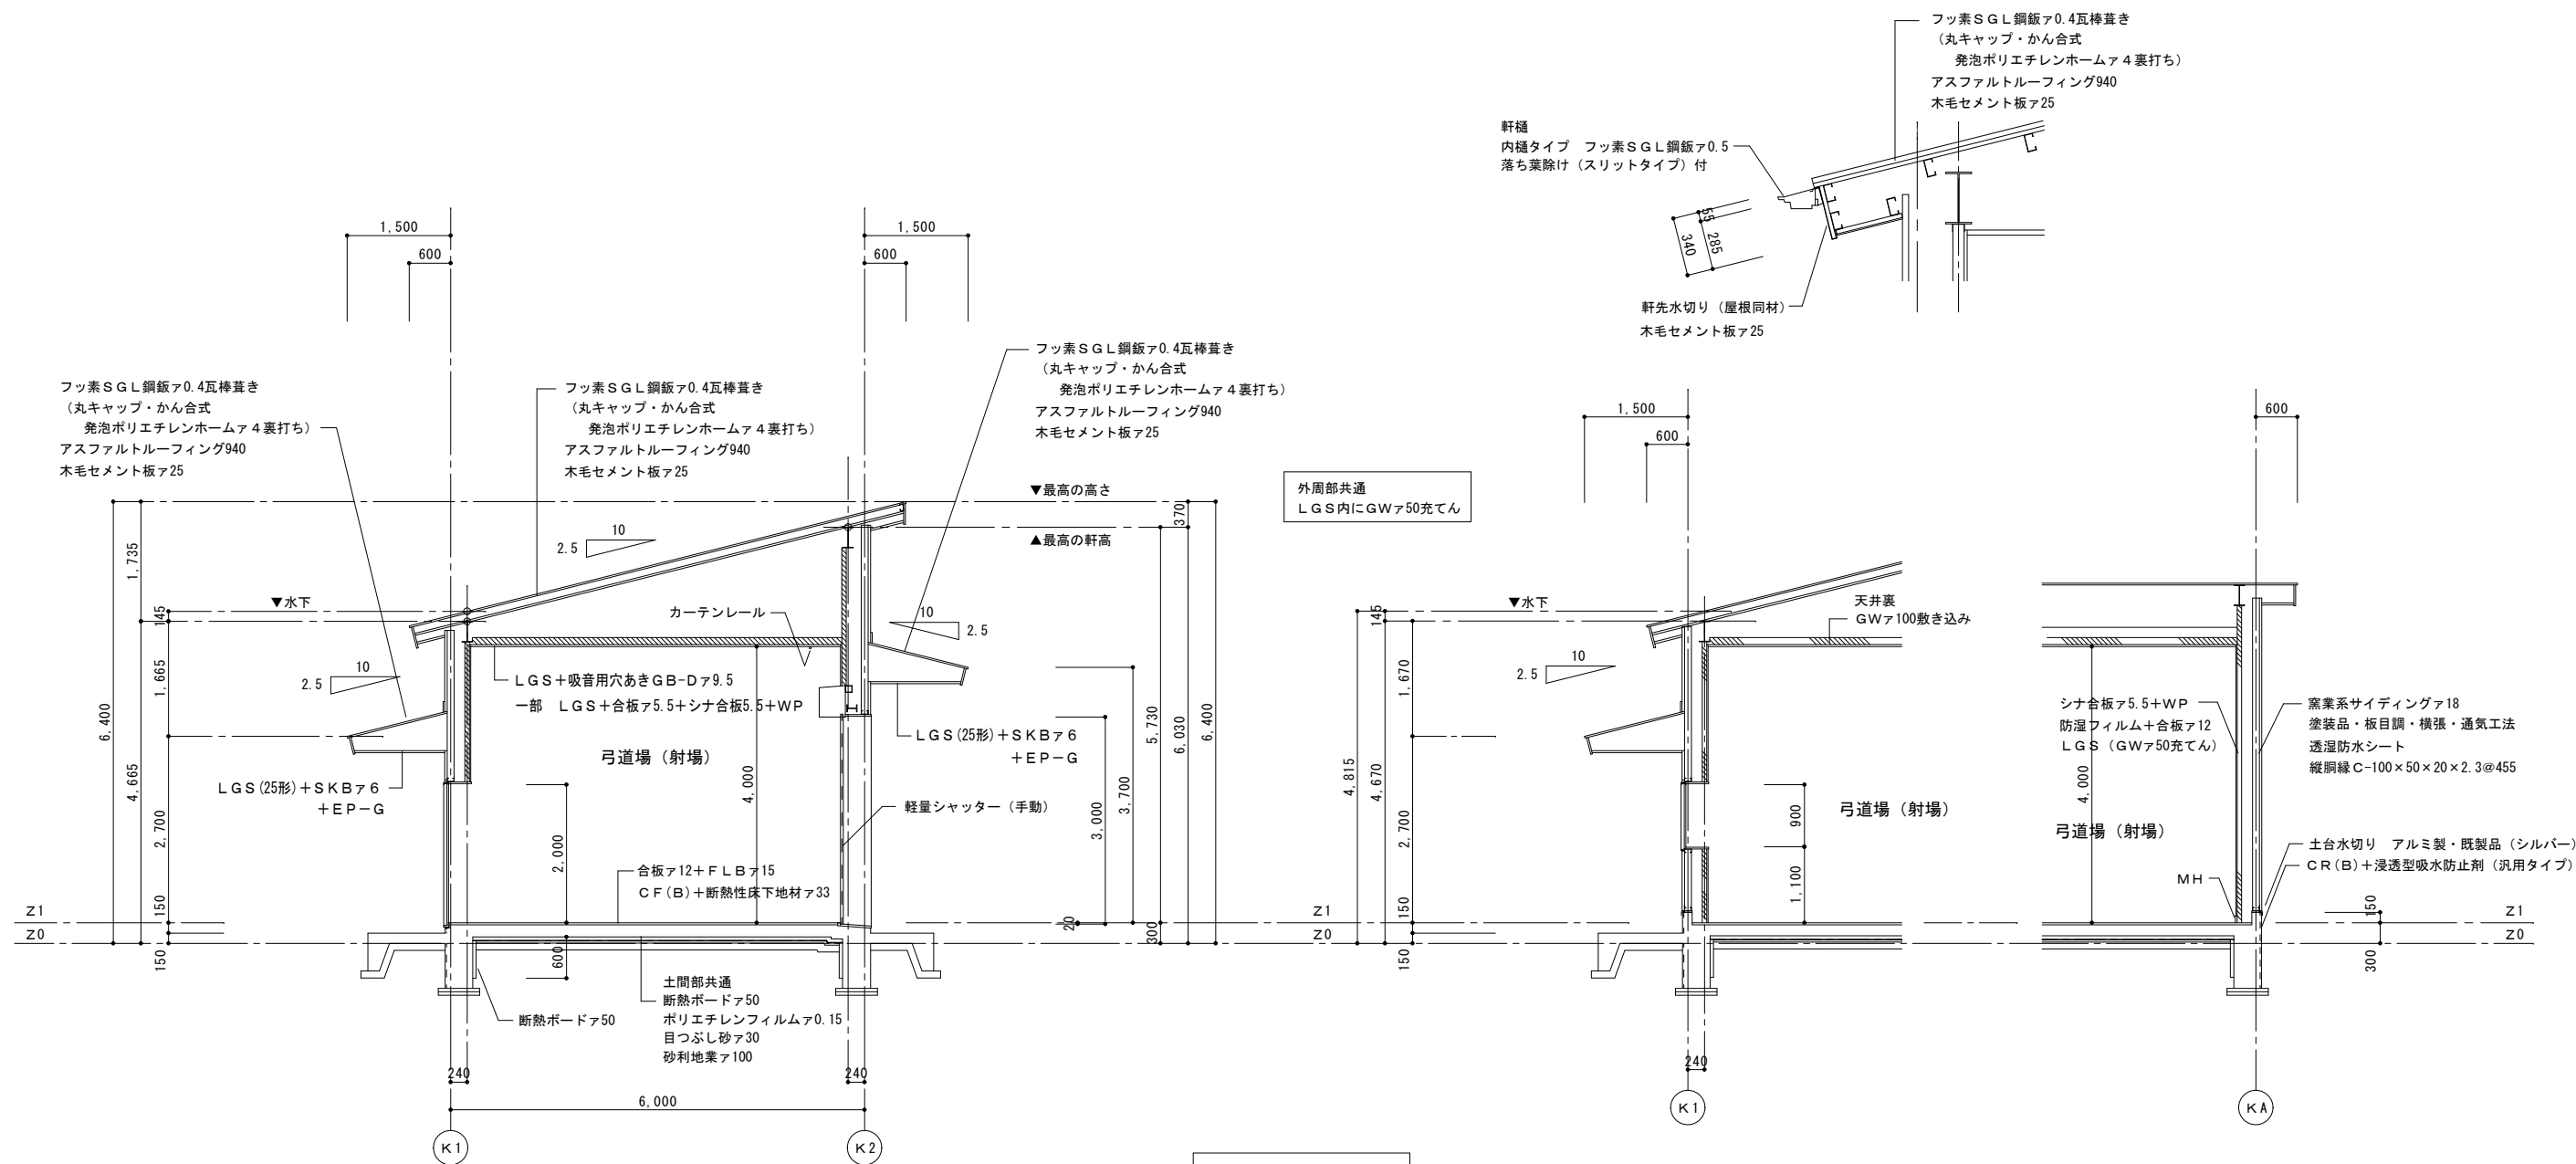

矩形図 S=1/50



株式会社 盛総合設計

代表取締役 栗原 将光
宮城県仙台市青葉区上杉三丁目3-16 〒980-0011
TEL(代表) 022-222-6887 FAX022-224-2397
事務所登録 宮城県 第18210266号

訂正

発行

2019.9

図

工事名

松島高屋内運動場改築等工事

図面名

弓道場(射場)立面図・矩形図

設計者

一般建築士登録 栗原 憲昭 第101316号

監理者

一般建築士登録 目黒 隆 第325830号

規模

A1:1/100,50 A3:1/200,100

ページ

A-49