

会場位置図



お手入れ行事会場（南蔵王野営場）

(平成9年 第48回全国植樹祭開催地)

白石市福岡深谷字白萩山39



式典行事会場（セキスイハイムスーパーアリーナ）



(宮城県総合運動公園グランディ2 | 総合体育館)




宮城郡利府町菅谷字館40-1



お手入れ行事会場


【資料2-1】

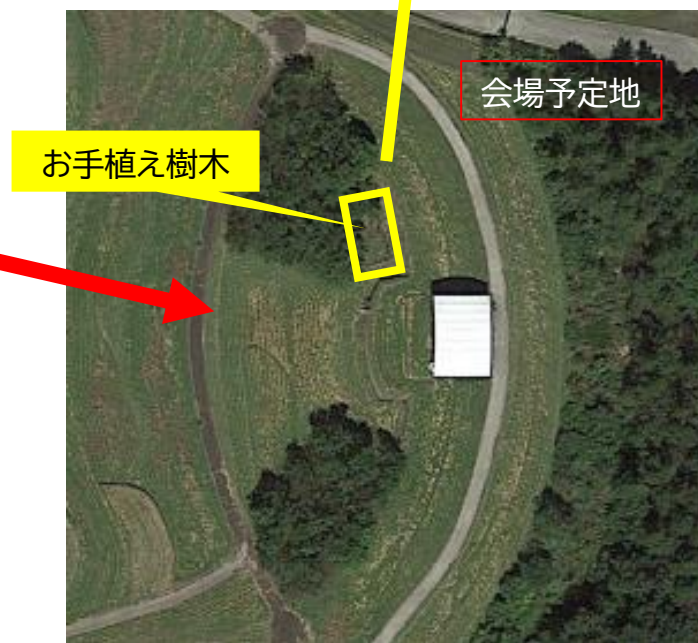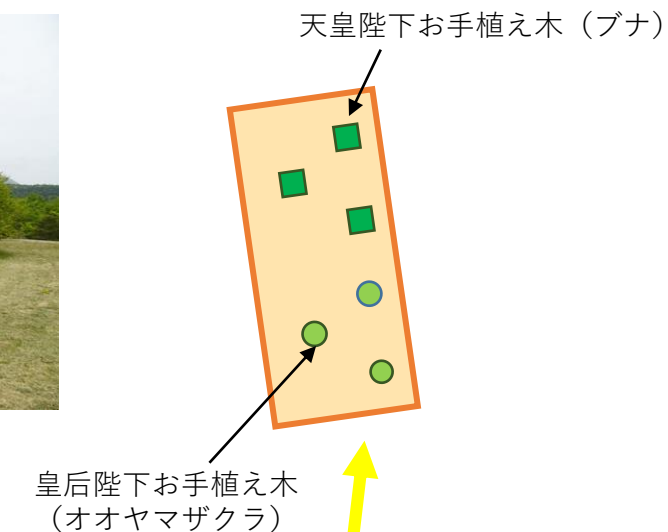

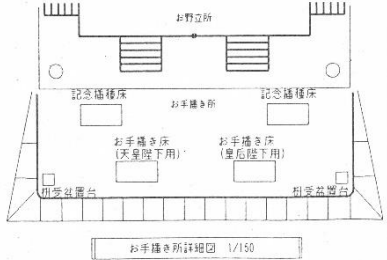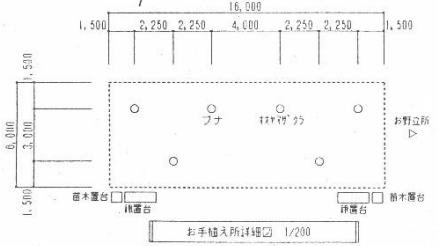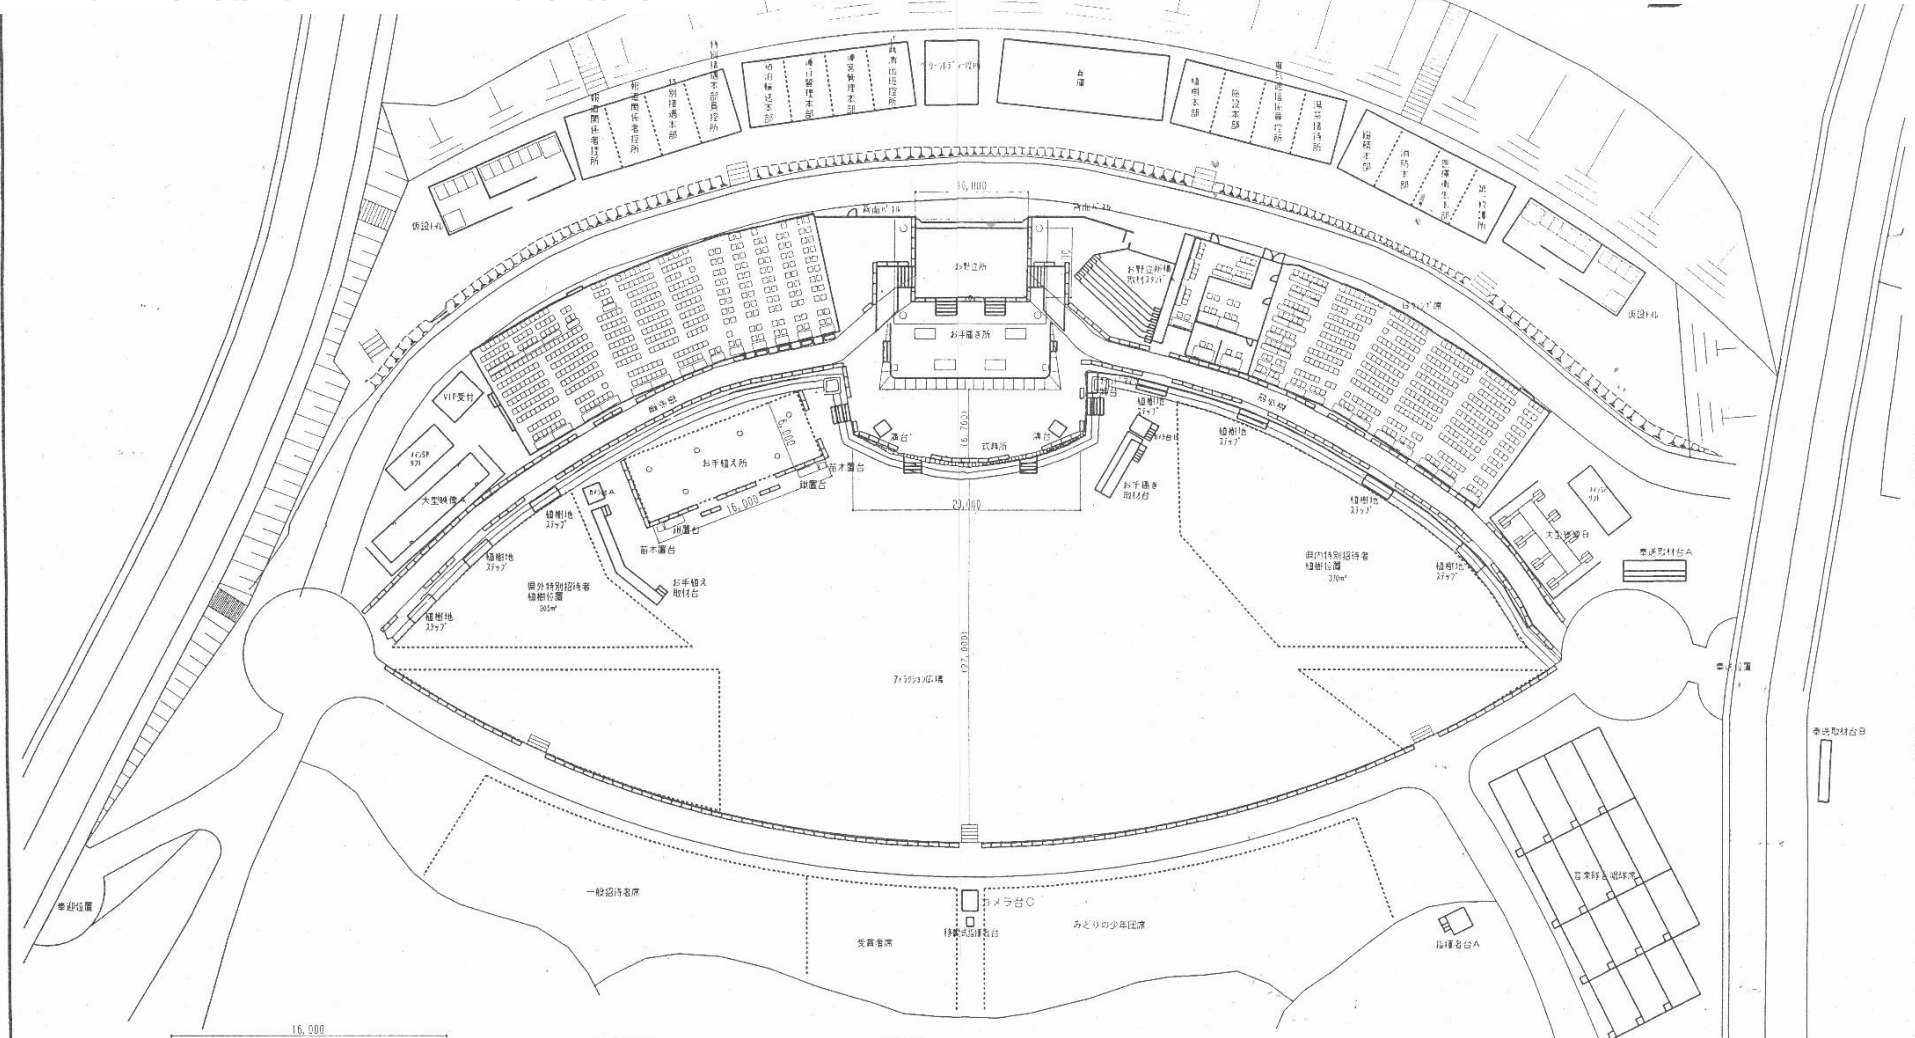

- 《97.1.20以降変更事項》
- 970122 お手籠き所位置移動
 - 970122 指揮南台設置
 - 970122 43.7' 横倒置 (W750×H1800) 追加
 - 970204 植樹地 237.7' (各別) 追加
 - 970214 土寄壇調整所高変更
 - 970313 植樹地 237.7' 1台追加
 - 970321 お手籠き取付台 (「ナ」材料) の入れ替え
 - 970321 移動式指揮者台追加
 - 970415 お手籠き取付台、お手籠き取付台位置変更
 - 970420 指揮南台 名称変更
 - 970422 お手籠き取付台 追加
 - 970528 竣工

注1) ()内寸法は目安です

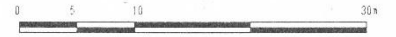

得意先名	第48回全国植樹祭			図面番号	7
工事名称	お野立所付近平面図			縮尺	1/200
図面名称				枚印	1/200
				指図	
				製図	
				校印	SOME

