


いずしま かきょう

出島架橋事業だより

Vol.6
令和5年10月

日頃より、町道女川出島線の出島架橋事業にご理解とご協力をいただき、ありがとうございます。当事業のうち、「出島架橋本体工事」は、女川町から依頼を受け、宮城県が施工を進めています。架橋地点では、橋台が完成したほか、架設時に橋体を支える海上バント設備の設置が完了しました。また、架設に向け本土側・出島側側径間ブロックや、クレーン船「海翔」が女川港に到着しました。

工事場所

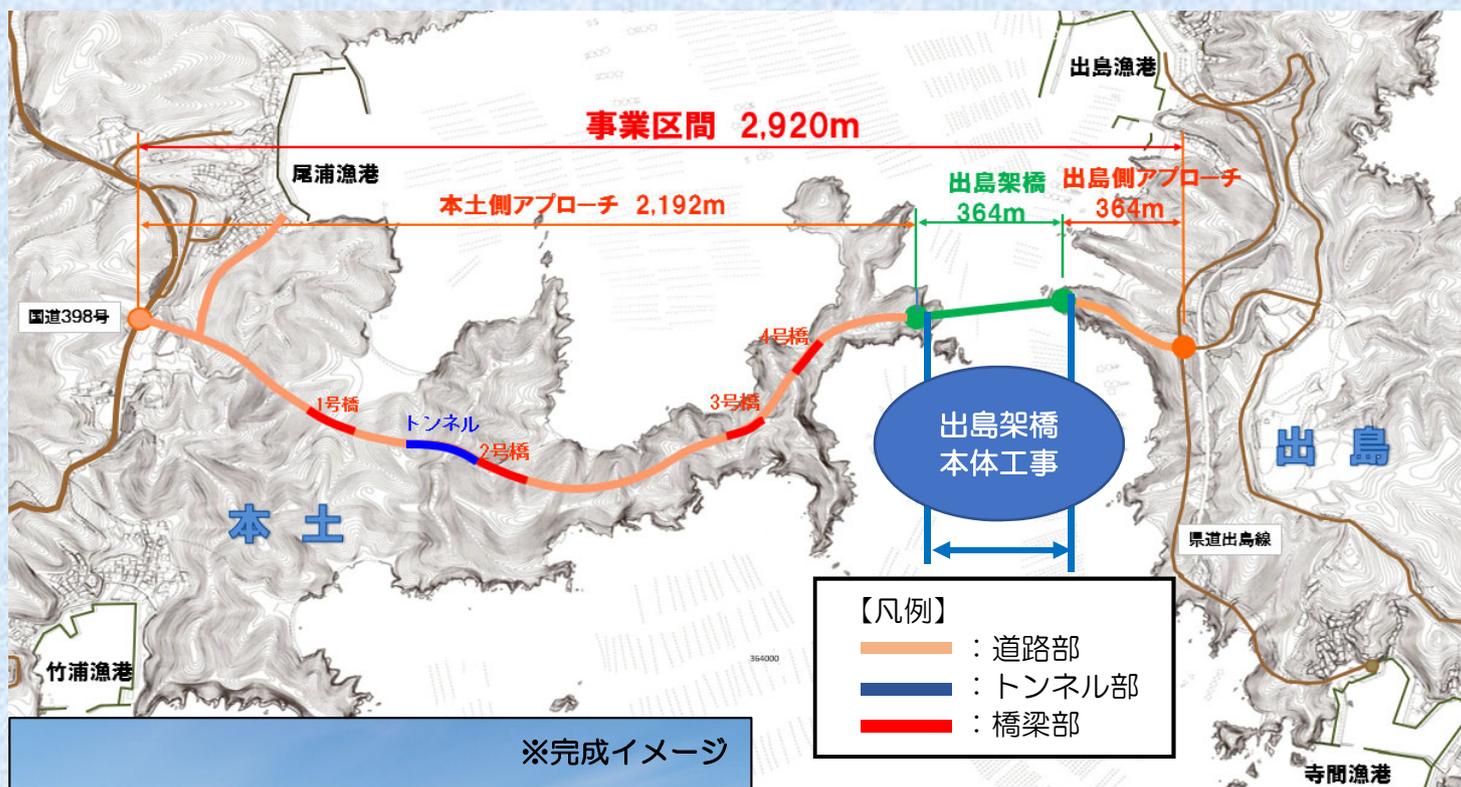

※完成イメージ



橋梁諸元

橋長	364.0m	鋼材重量	約4,100t
有効幅員	6.50m	橋梁形式	鋼中路式
7-7支間	306.0m		アーチ橋

※完成イメージ



お問い合わせはこちらまで

★出島架橋本体工事に関して★

宮城県 東部土木事務所
〒986-0850 石巻市あゆみ野五丁目7番地
電話：0225-98-3145

★事業全体に関して★

女川町 建設課 土木係
〒986-2265 牡鹿郡女川町女川一丁目1番地1
電話：0225-54-3131

女川町公式サイト
(You Tube)
★架設ライブ配信



裏面には
「進捗状況と今後の予定」
の記載があります。


工事の進捗状況

架橋地点 本土側



海上ベントは石浜ヤードでユニット化したものを海上輸送して設置しました

架橋地点 出島側

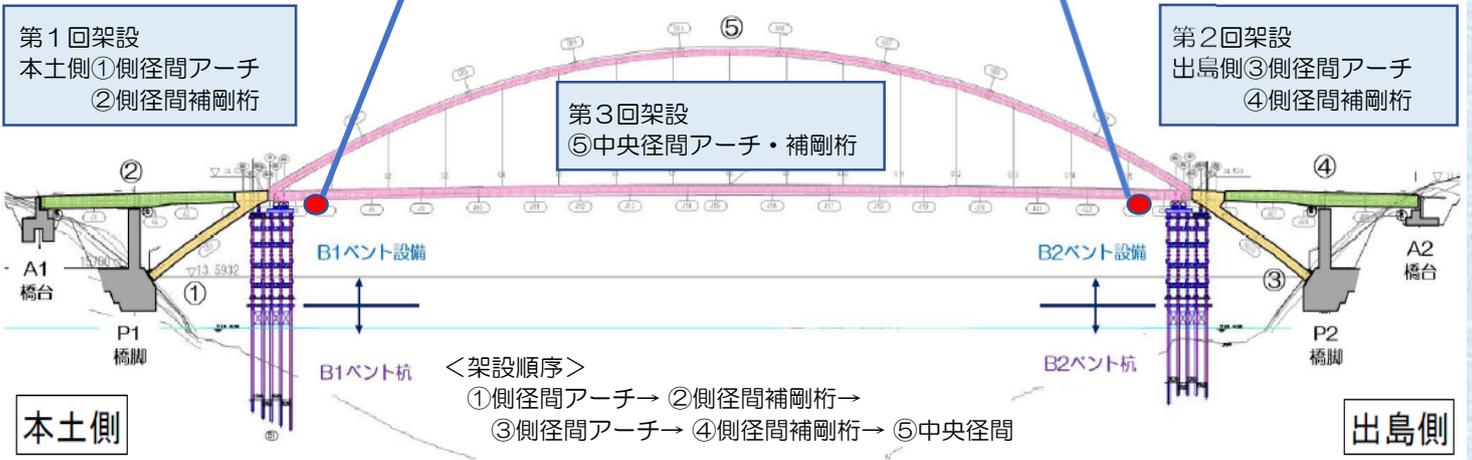

側径間ブロックの海上輸送状況



クレーン船「海翔」の海上輸送状況



今後の予定

進捗率：全体 77%
(R5.9月末現在)

上部工：工場製作 100%、現地工事 64%
下部工：現地工事 94%

●上部工●

クレーン船「海翔」を使用し、出島架橋の橋体架設工事を実施します。架設は合計3回計画しており、本土側側径間、出島側側径間、中央径間の順序で進めます。なお、本土と出島がつながる中央径間架設時に、これまでの事業経緯や施工状況等について女川町がライブ配信を実施します。

●下部工●

本土側及び出島側ともに、橋台周りや取付道路部において、側溝などの排水構造物を整備するほか、法面の側溝周りについて張りコンクリートを打設します。