


石巻広域都市計画区域区分の変更（宮城県決定） 計画図

S=1:2,500 (A3)

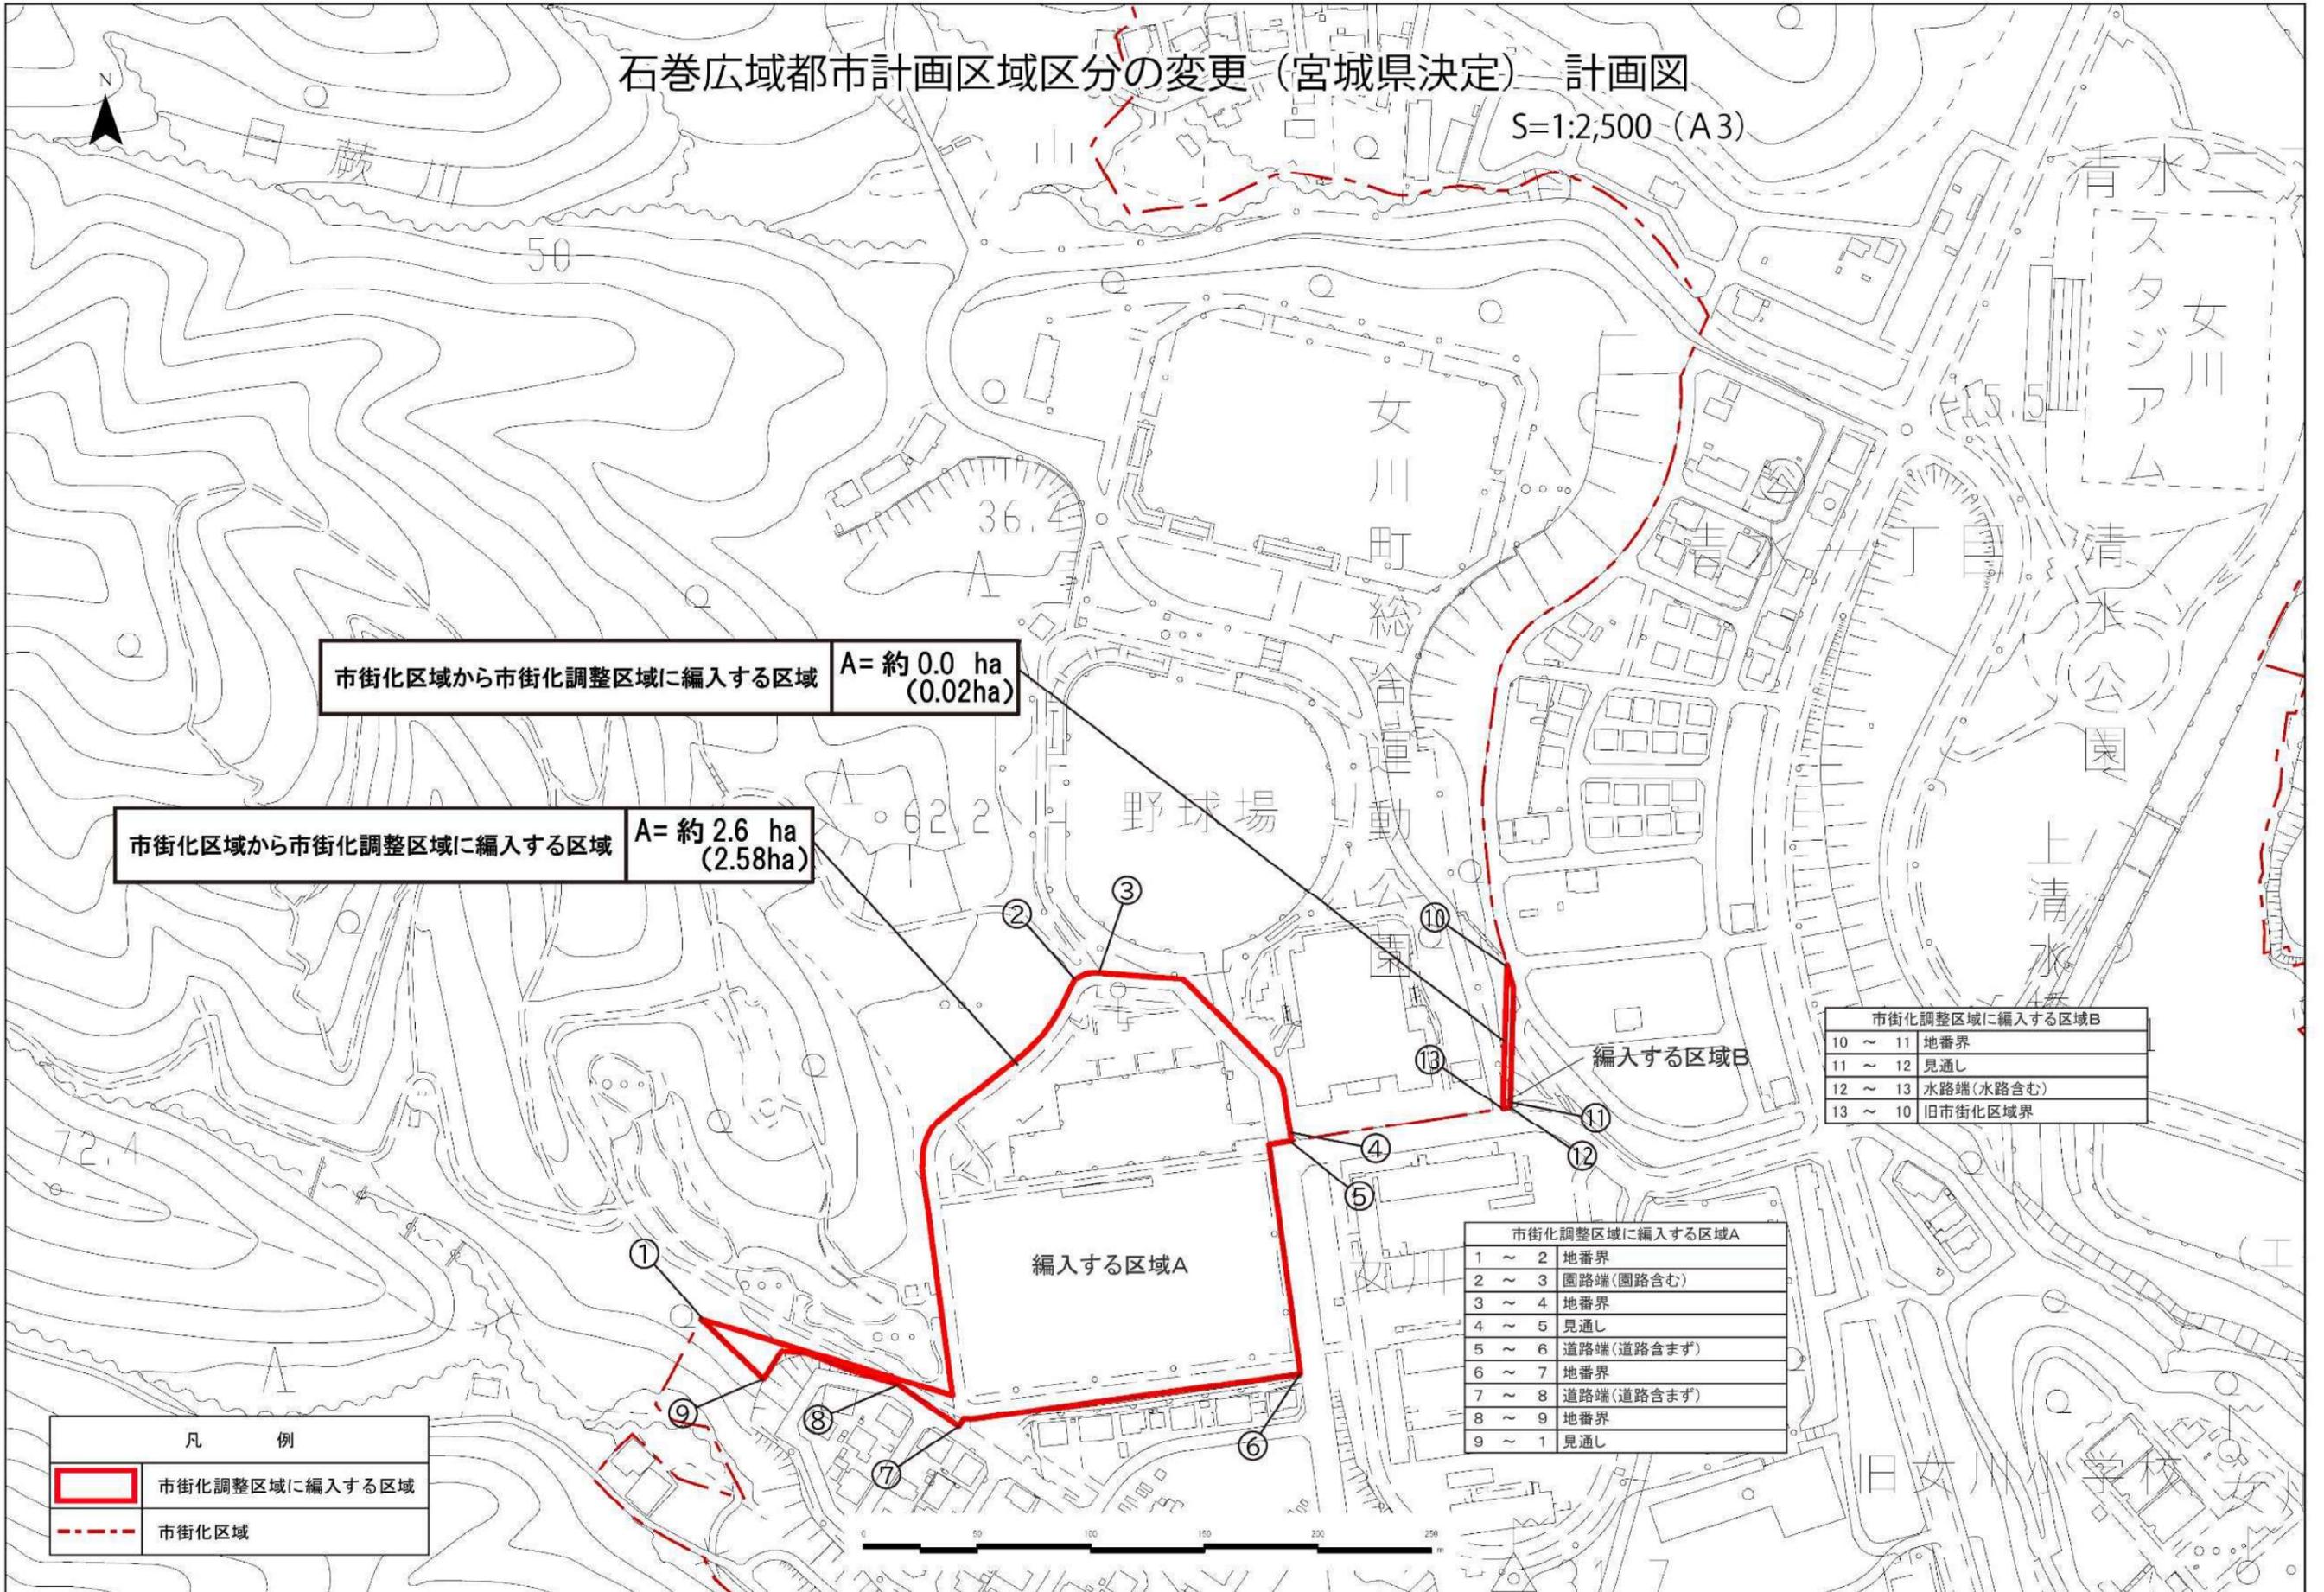

市街化区域から市街化調整区域に編入する区域 A=約0.0 ha (0.02ha)

市街化区域から市街化調整区域に編入する区域 A=約2.6 ha (2.58ha)

10 ~ 11	地番界
11 ~ 12	見通し
12 ~ 13	水路端(水路含む)
13 ~ 10	旧市街化区域界

1 ~ 2	地番界
2 ~ 3	園路端(園路含む)
3 ~ 4	地番界
4 ~ 5	見通し
5 ~ 6	道路端(道路含まず)
6 ~ 7	地番界
7 ~ 8	道路端(道路含まず)
8 ~ 9	地番界
9 ~ 1	見通し

	市街化調整区域に編入する区域
	市街化区域