


池敷 縦断面図 (NO. 1 付近)








凡 例	
記号	土 質 区 分
A c	砂質シルト、シルト、砂質粘土
D g 1	玉石混り砂礫、粘土混り中～粗砂
D g 2	粘土混り砂礫、礫混り砂
B	堤体盛土

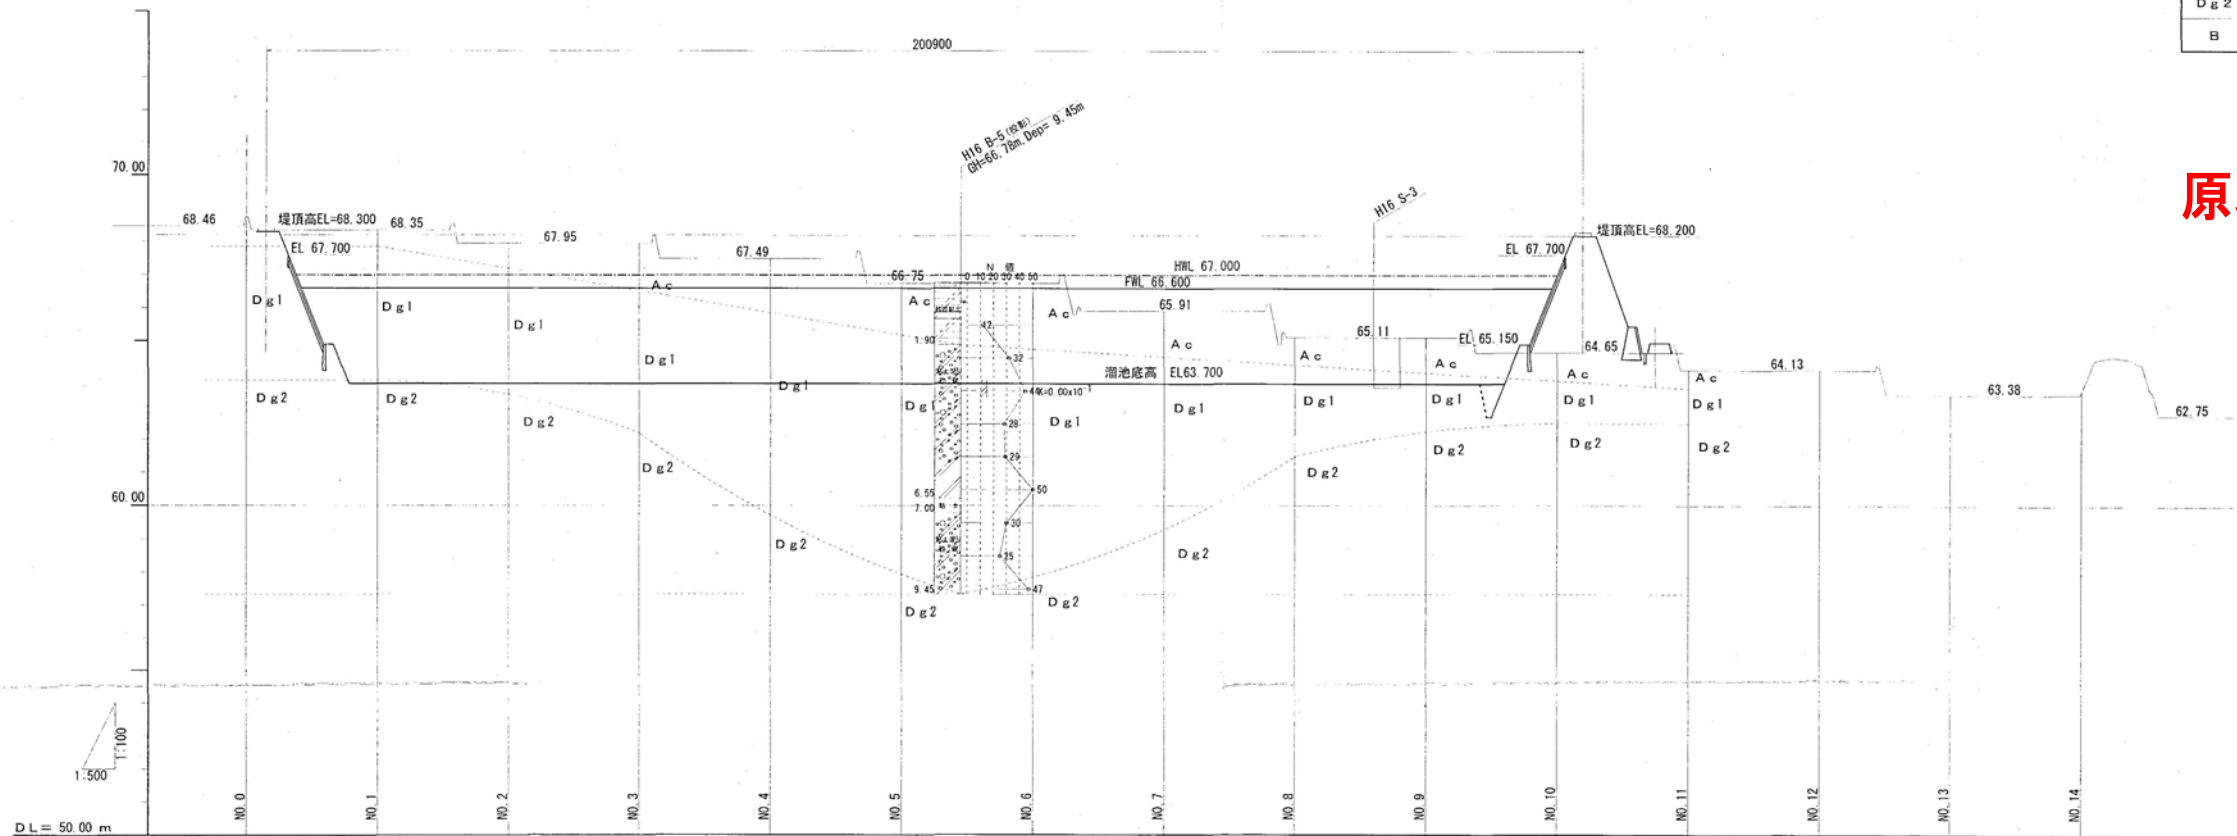

原本サイズ
A1


勾 配	Level														68.200
堤 頂 計面高		68.200		68.200		68.200		68.200		68.200		68.200		68.200	68.200
床面上面 計面高		63.700		63.700		63.700		63.700		63.700		63.700		63.700	63.700
地盤高	68.35	68.35	67.95	67.95	67.49	66.75	66.75	65.91	65.11	65.11	64.65	64.13	64.13	63.38	63.48
途 加 距 延	0.000	20.000	40.000	60.000	80.000	100.000	120.000	140.000	160.000	180.000	200.000	220.000	240.000	260.000	280.000
単距離	0.000	20.000	20.000	20.000	20.000	20.000	20.000	20.000	20.000	20.000	20.000	20.000	20.000	20.000	20.000
測 点	NO. 0	NO. 1	NO. 2	NO. 3	NO. 4	NO. 5	NO. 6	NO. 7	NO. 8	NO. 9	NO. 10	NO. 11	NO. 12	NO. 13	NO. 14

V=1:100 H=1:500	
図 面 の 名 称	図面番号
焼切ため池縦断面図	2 / 3
測 量	平成 年 月 日終了
設 計	
製 原 図	
図 複 写	

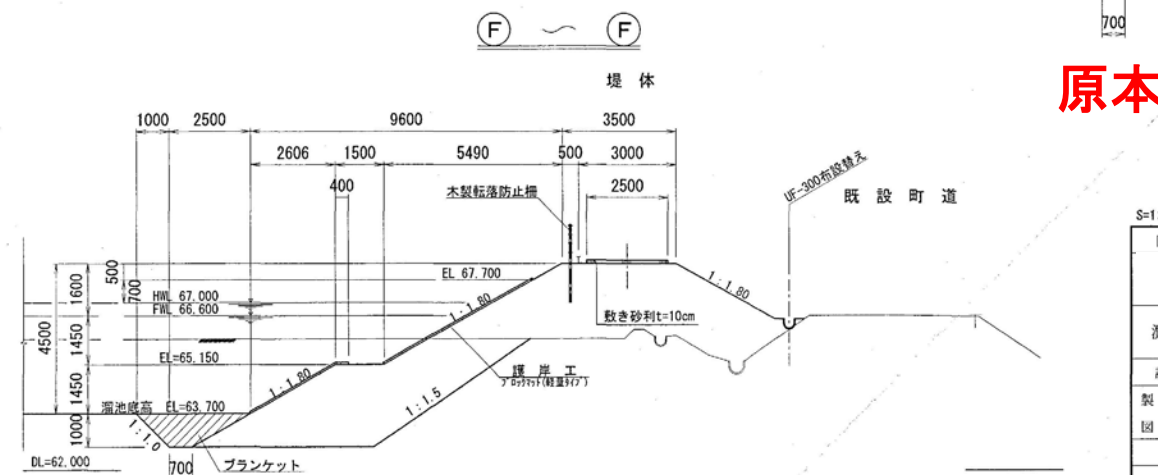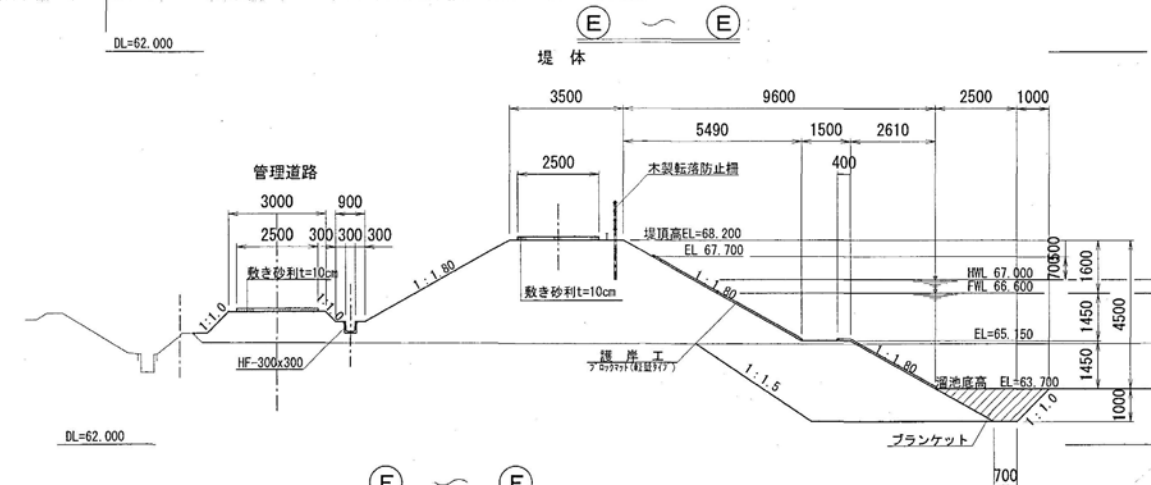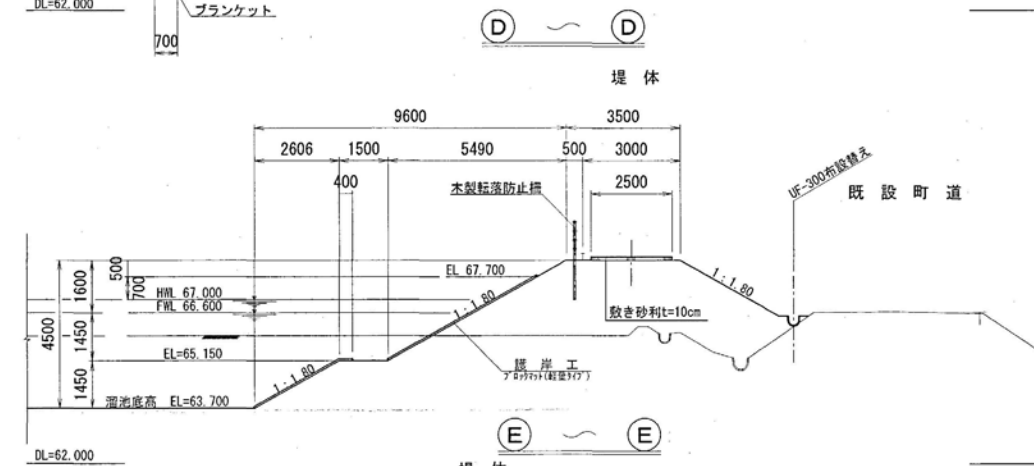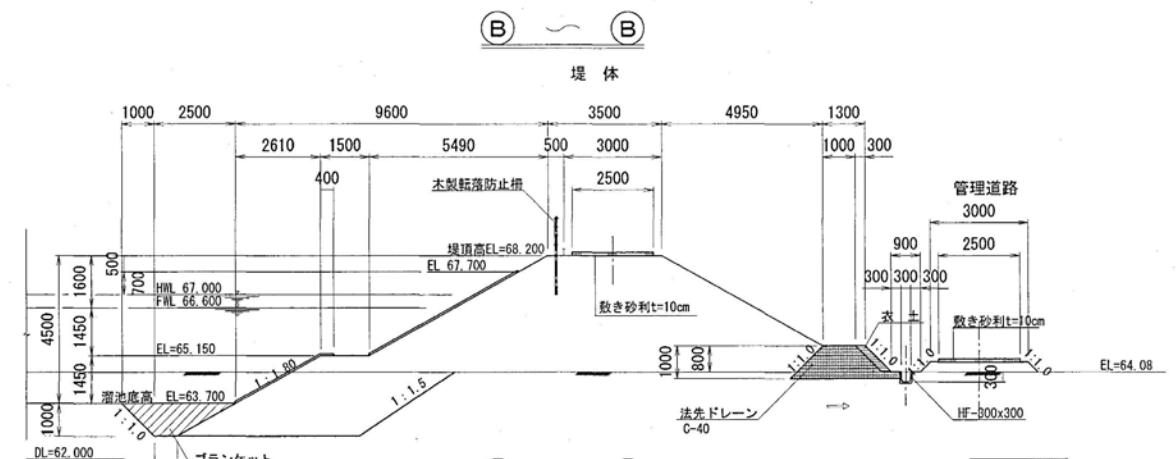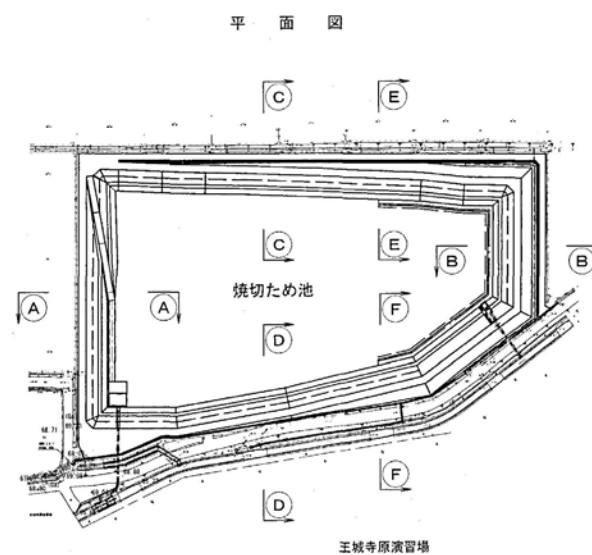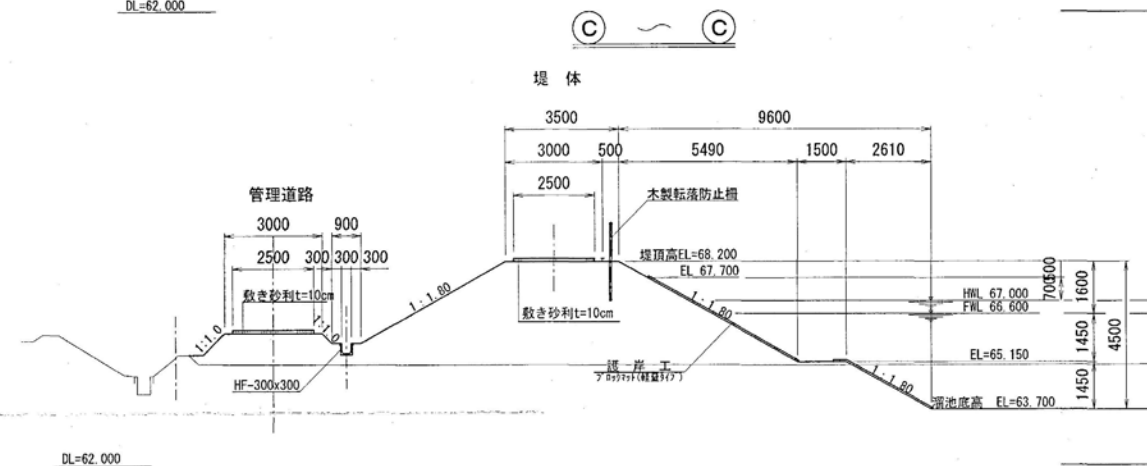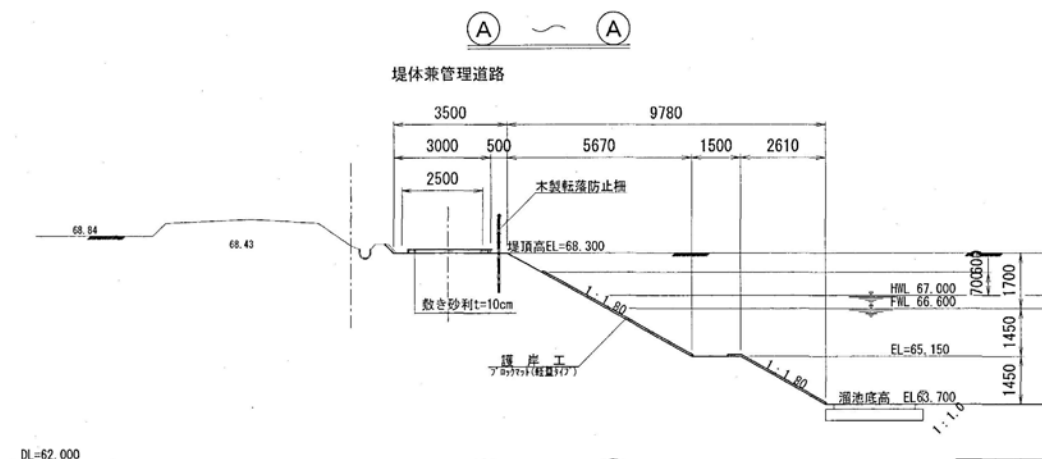


原本サイズ
A1

S-1:100	
図面の名称	図面番号
焼切たて池標準図	3 / 3
測量	平成 年 月 日終了
設計	
製原図	
図複写	

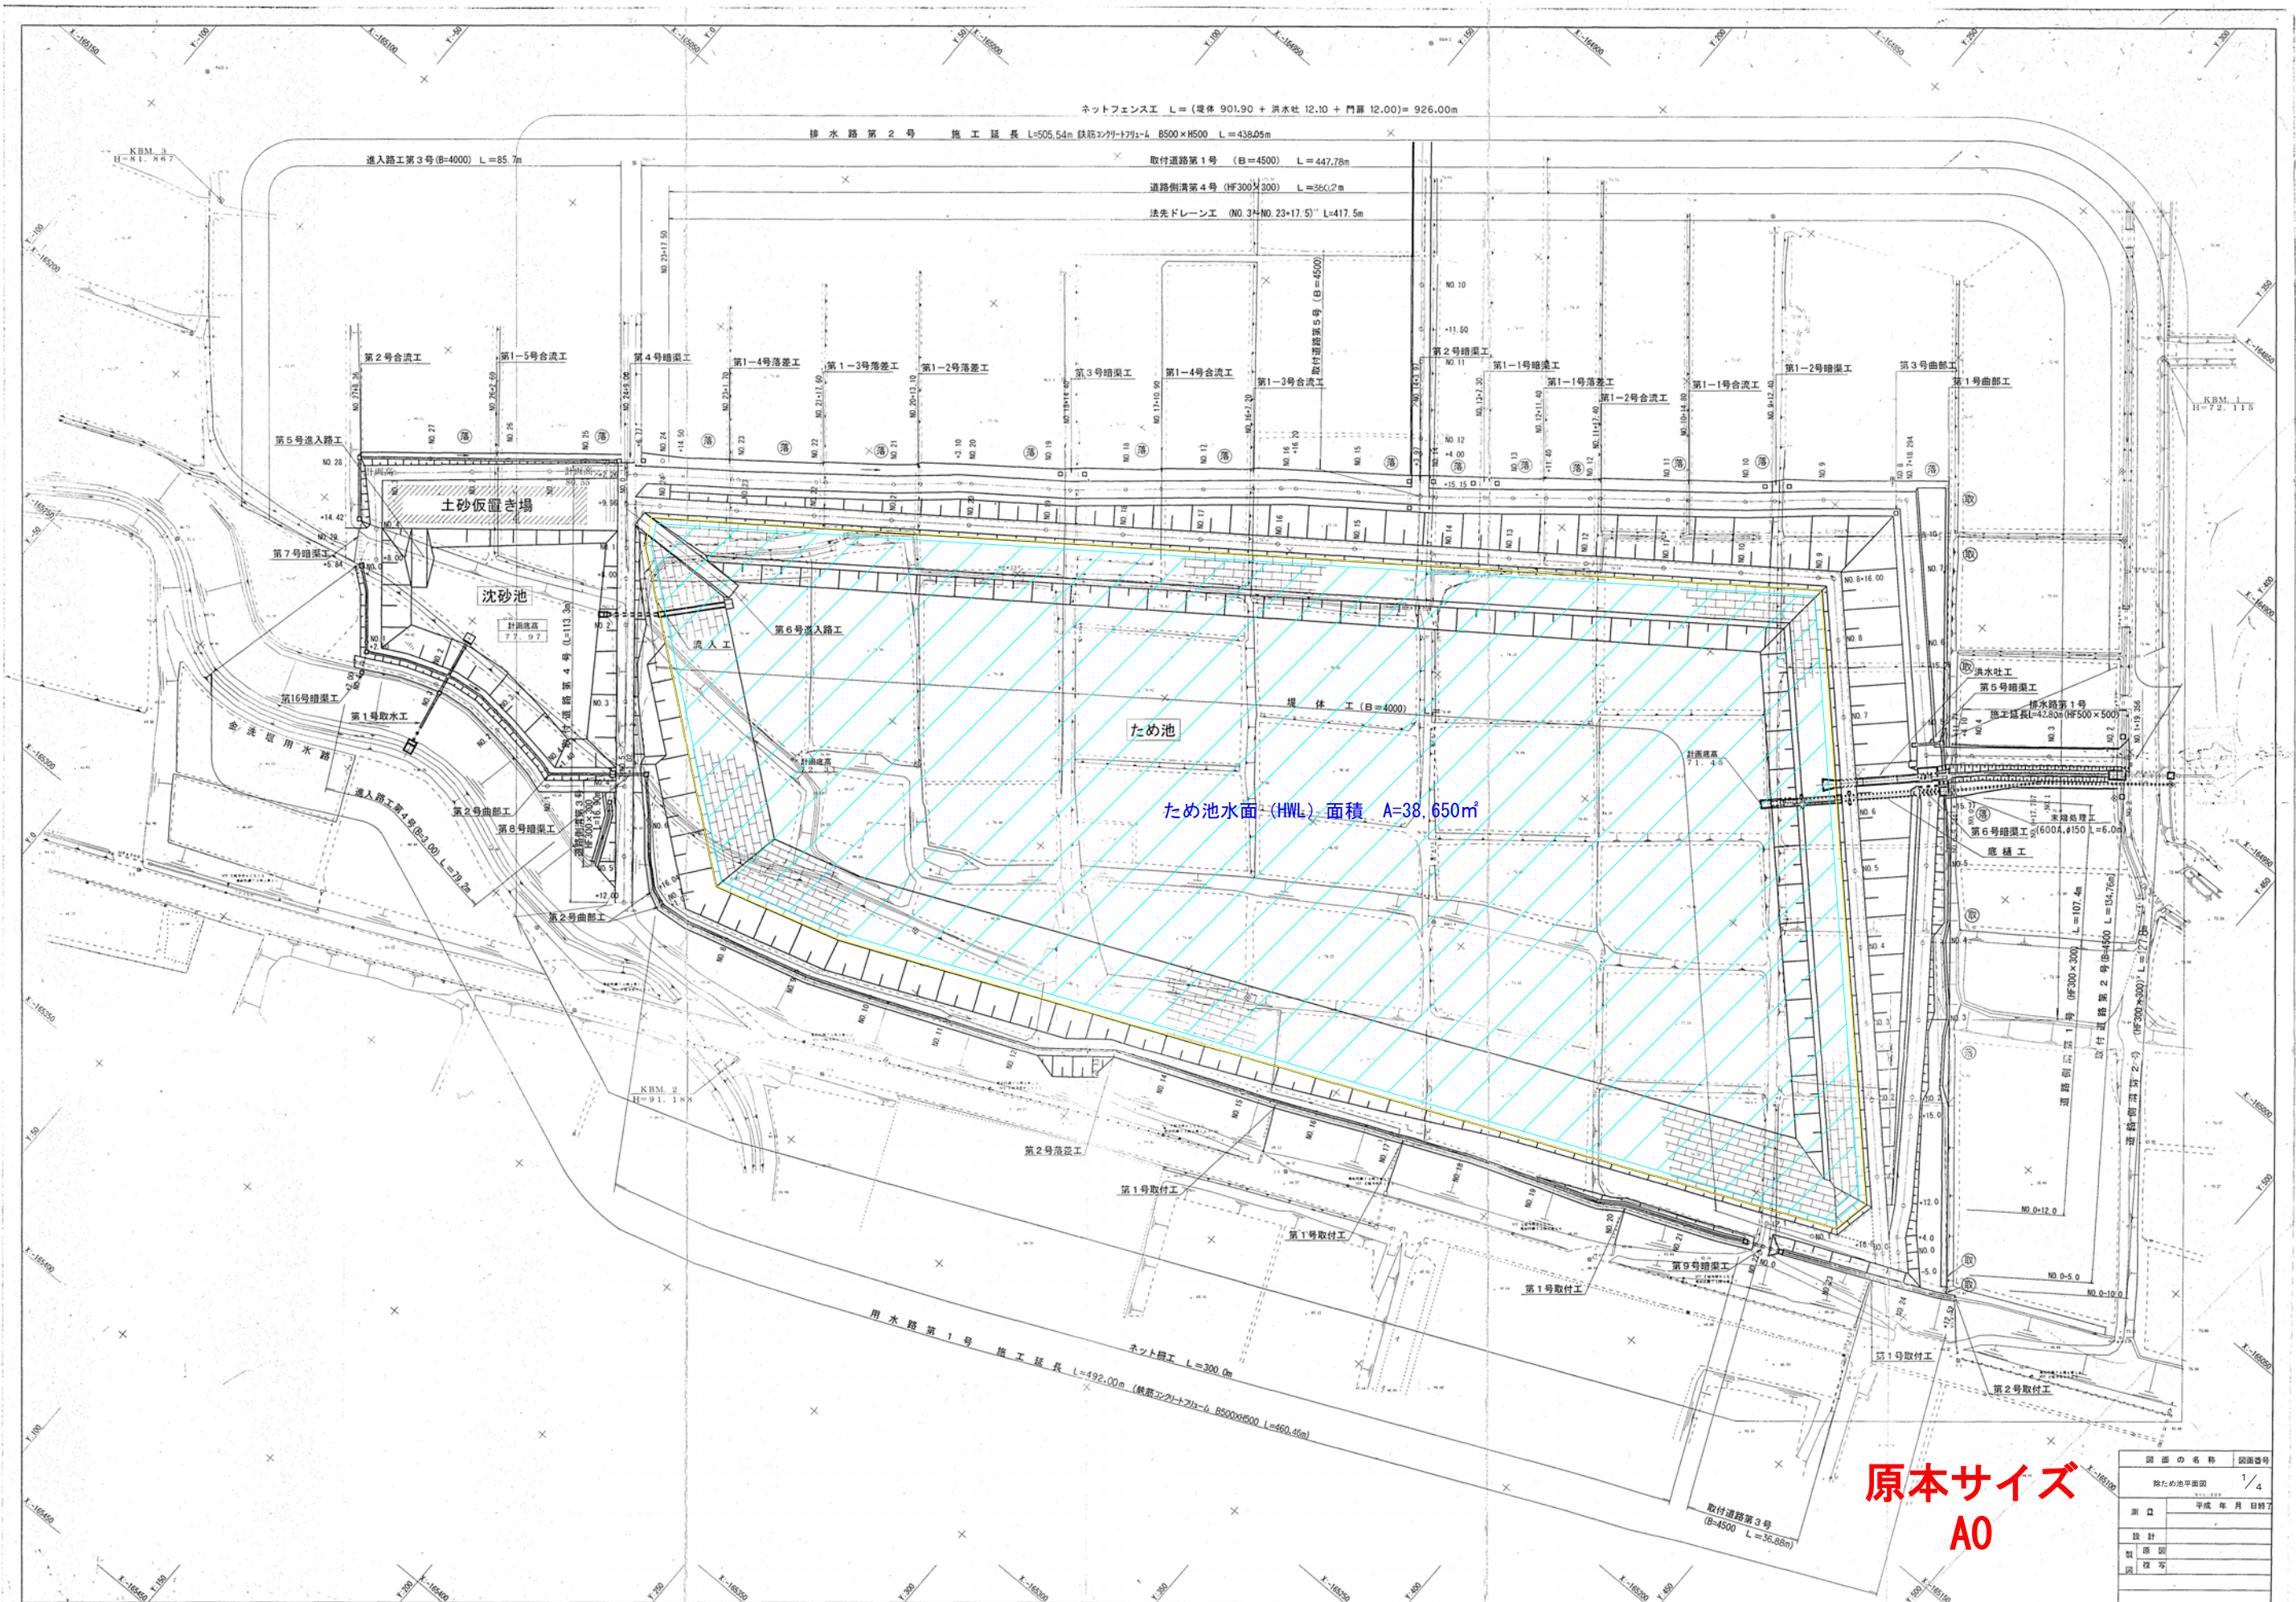

原本サイズ
A0


図面の名称		図面番号
ため池水面図		1/4
設計	平成 年 月 日	
監理		
図取		

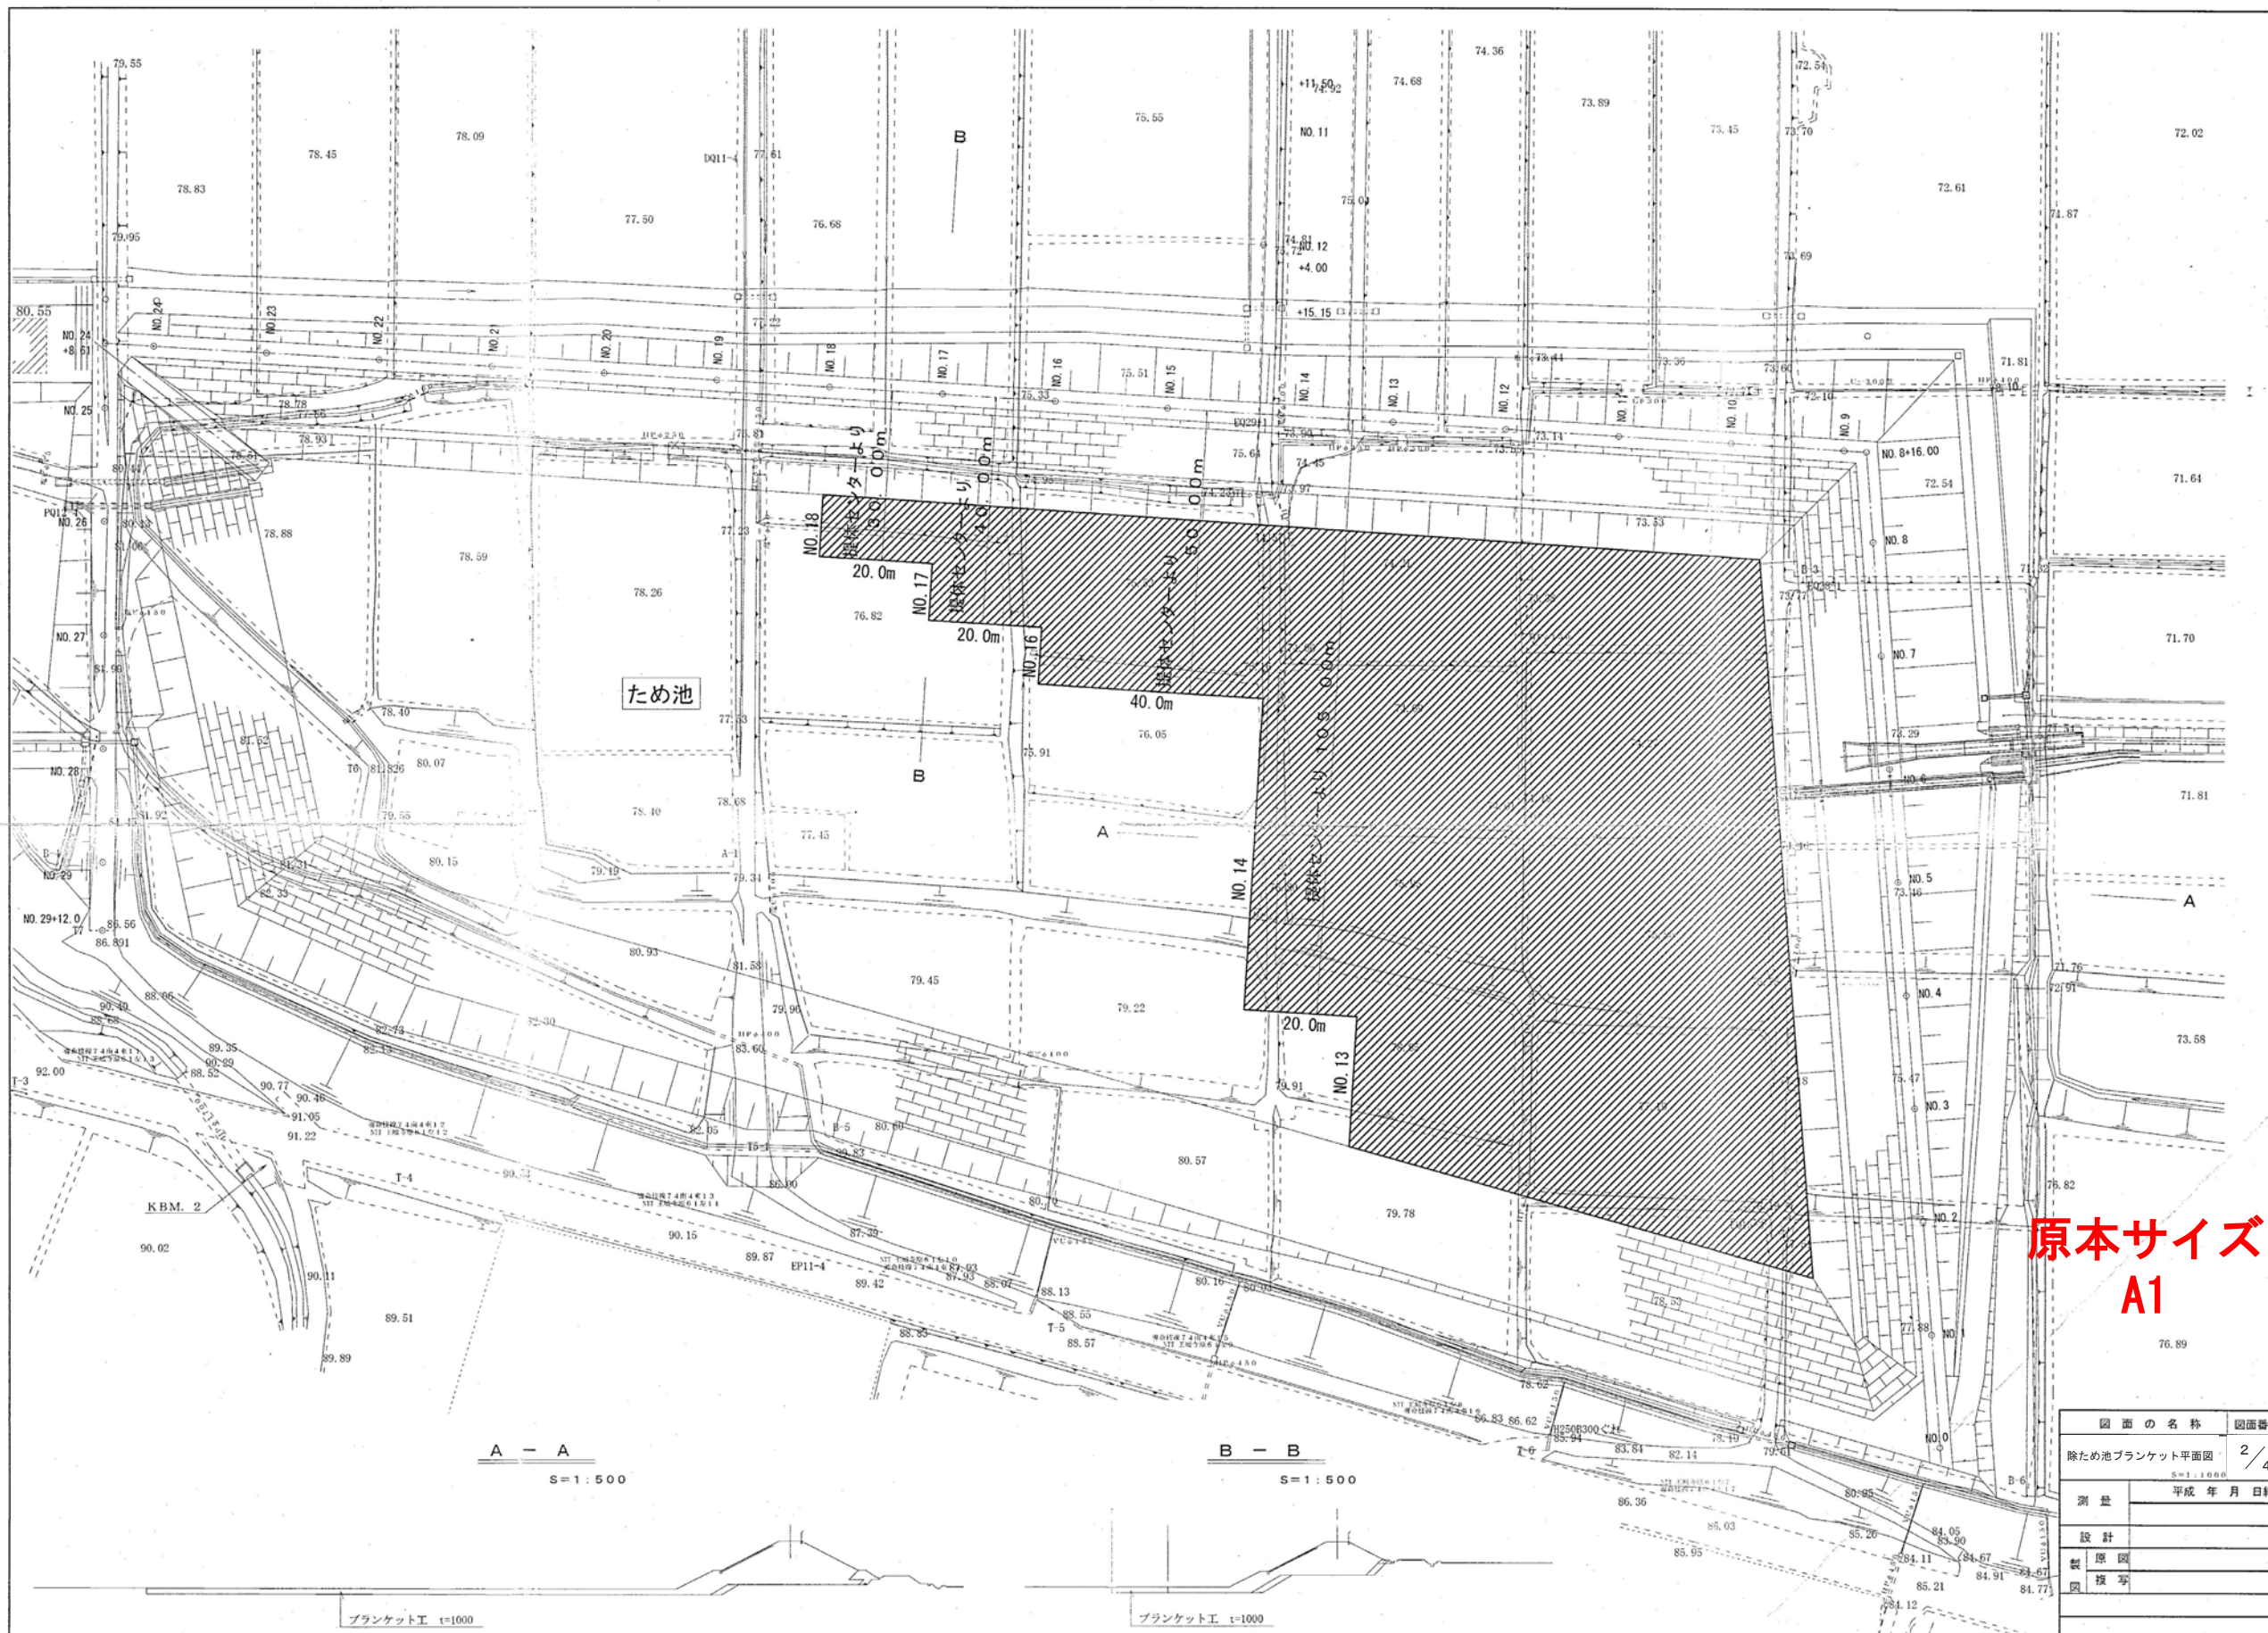


原本サイズ
A1

図面の名称		図面番号
除ため池ブランケット平面図		2/4
測量		平成 年 月 日終了
設計		
製図		
校核		


最下流部 標準断面図（傾斜遮水型）
（NO. 7 付近） S=1:200

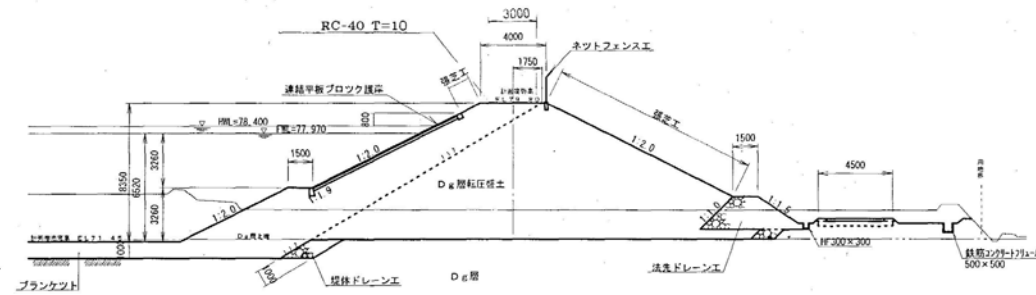


最上流部 標準断面図
（取付道路4号NO. 3 付近） S=1:200

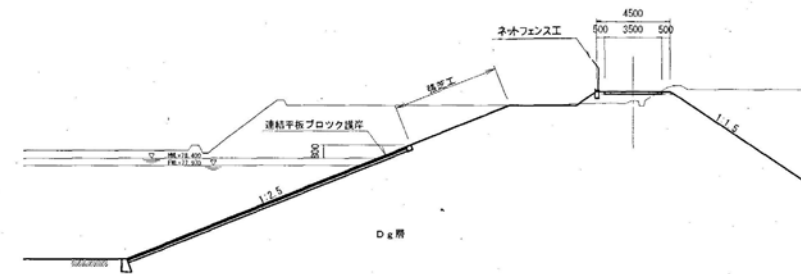


中流部 標準断面図（傾斜遮水型）
（NO. 16 付近） S=1:200

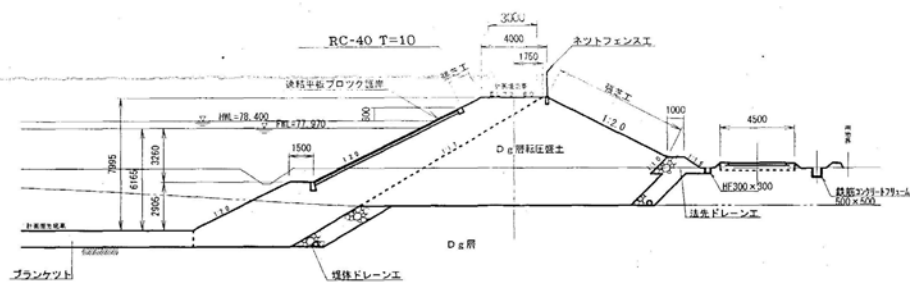


町道側（上流）標準断面図
S=1:200

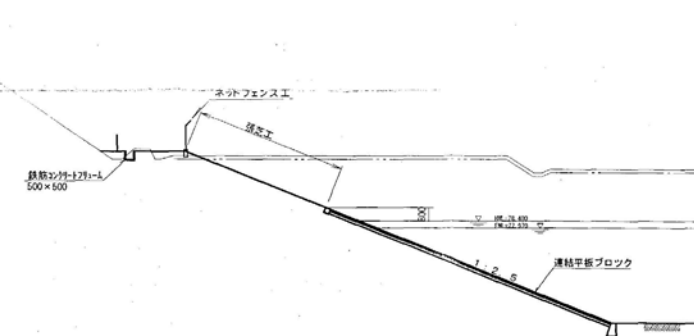

上流部 標準断面図（傾斜遮水型）
（NO. 22 付近） S=1:200

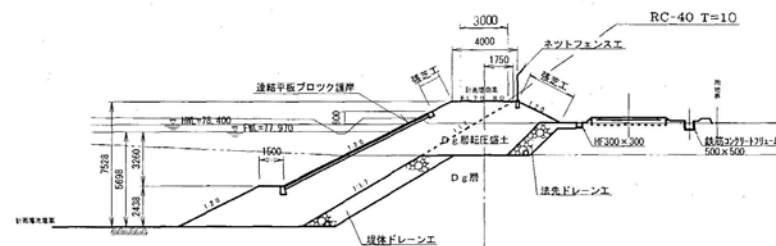

町道側（下流）標準断面図
S=1:200

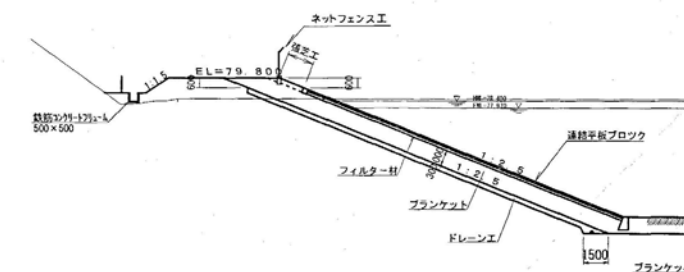

原本サイズ
A1

図面の名称	図面番号
花川水系地区（障害）除濁池	/
除ため池標準図	4/4
測量	
設計	
製図	
監製	