

登記年月日：令和6年2月16日

これは図面に記録されている内容を証明した書面である。
(仙台法務局石巻支局管轄)
令和7年1月22日 仙台法務局

登記官

湊隆樹



地番	9-8
土地の所在	石巻市大街道南五丁目

地積測量図

座標求積表				
地番 測点	9-8 Xn	Yn	(Xn+1 - Xn-1) Yn	距離
10377	-174378.011	38789.836	-358107.765952	11.615
10378	-174389.607	38790.512	-554549.159552	2.708
10379	-174392.307	38790.726	-282900.764718	22.045
10375	-174396.900	38769.164	352721.854072	14.207
10376	-174383.209	38765.368	640597.706200	13.671
10380	-174380.375	38778.743	201571.906114	11.342
			倍面積	-666.223836
			面積	333.1119180
			地積	333.11 m ²


C250
△

基準点座標一覧表

測地系 世界測地系(2011)			
測点名	X座標	Y座標	備考
R4-203	-174439.109	38865.977	法務局2級基準点
10A14	-174173.276	38690.209	街区多角点
10B90	-174438.683	38760.215	街区多角点
C249	-174355.826	38729.910	法務局4級基準点
C250	-174390.932	38742.947	法務局4級基準点
C251	-174412.213	38750.606	法務局4級基準点

測量年月日 令和 5年 9月 30日 平面直角座標系 第X系

C251
△

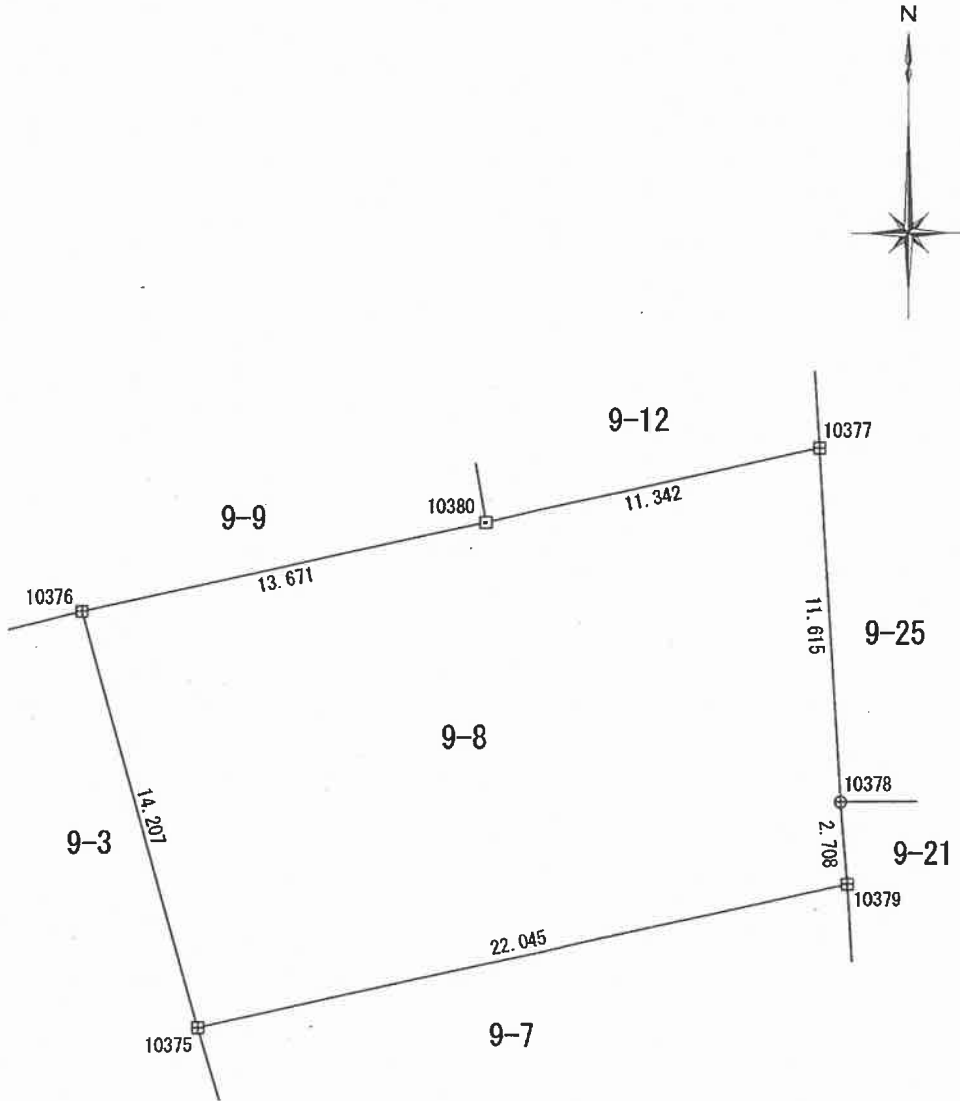

境界標の種類	
田	コンクリート杭
☒	石杭
☒	プラスチック杭
□	金属標
⊕	金属鉋
○	計算点

作業機関	公益社団法人 宮城県公共嘱託登記土地家屋調査士協会 代表理事 鈴木 洋一 (令和 5年 10月 31日作成)	計画機関	仙 台 法 務 局 (震災復興型登記所備付地図作成作業)	縮尺	1 / 250
------	---	------	---------------------------------	----	---------

これは図面に記録されている内容を証明した書面である。
(仙台法務局石巻支局管轄)
令和7年1月22日 仙台法務局


登記官

湊隆樹



地番	9-3	地積測量図
土地の所在	石巻市大街道南五丁目	


座標求積表				
地番 測点	X _n	Y _n	(X _{n+1} - X _{n-1}) Y _n	距離
10376	-174383.209	38765.368	-507399.901752	14.207
10375	-174396.900	38769.164	-846292.080956	8.474
10374	-174405.038	38771.530	-304744.225800	1.822
10373	-174404.760	38773.331	-140553.324875	3.987
10367	-174408.663	38774.147	-789868.148537	16.918
10366	-174425.131	38778.027	-1053986.773860	10.998
42653	-174435.843	38780.521	-430075.977890	2.544
42652	-174436.221	38778.005	-15743.870030	0.182
10365	-174436.249	38777.825	380837.019325	10.118
10364	-174426.400	38775.504	1048722.281184	17.667
10363	-174409.203	38771.455	554819.521050	19.239
10362	-174412.090	38752.433	34644.675102	4.014
27941	-174408.309	38751.084	254400.866460	17.808
42612	-174405.525	38768.674	520042.993036	10.991
27942	-174394.895	38765.879	841762.296606	11.497
27943	-174383.811	38762.825	452982.372950	2.613
			倍面積	-452.277987
			面積	226.1389935
			地積	226.13 m ²

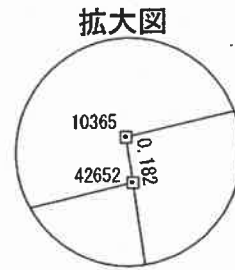

基準点座標一覧表

測地系	世界測地系(2011)		
測点名	X座標	Y座標	備考
R4-203	-174439.109	38865.977	法務局2級基準点
10A14	-174173.276	38690.209	街区多角点
10B90	-174438.683	38760.215	街区多角点
C250	-174390.932	38742.947	法務局4級基準点
C251	-174412.213	38750.606	法務局4級基準点
C252	-174456.836	38759.484	法務局4級基準点

測量年月日 令和 5年 9月 30日 平面直角座標系 第Ⅹ系

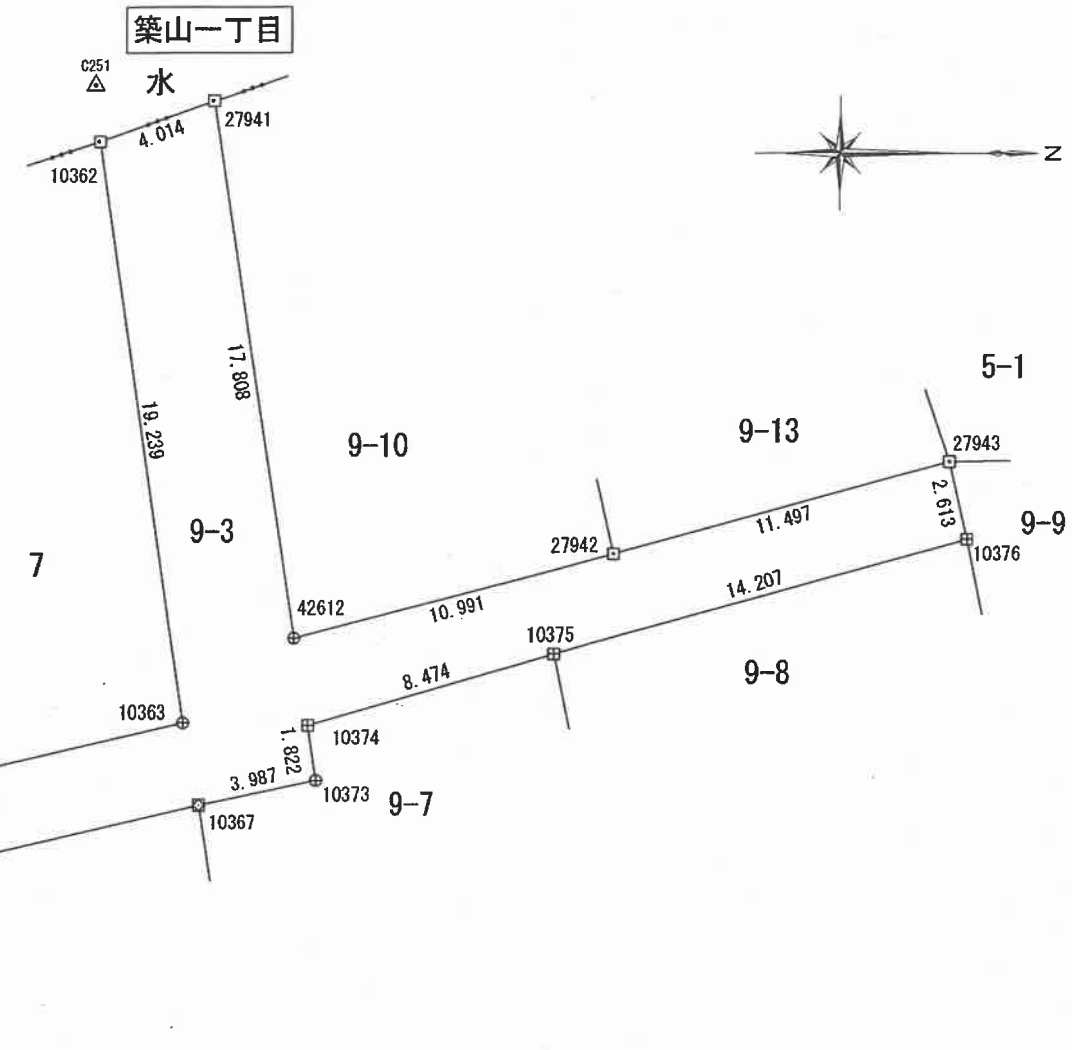

境界標の種類	
田	コンクリート杭
区	石杭
区	プラスチック杭
口	金属標
⊕	金属鉋
○	計算点

作業機関	公益社団法人 宮城県公共嘱託登記土地家屋調査士協会 代表理事 鈴木 洋一 (令和 5年 10月 31日作成)	計画機関	仙 台 法 務 局 (震災復興型登記所備付地図作成作業)	縮尺	1 / 250
------	---	------	---------------------------------	----	---------

これは図面に記録されている内容を証明した書面である。
(仙台法務局石巻支局管轄)
令和7年1月22日
仙台法務局

登記官

湊隆樹



地番	9-9	地積測量図
土地の所在	石巻市大街道南五丁目	


座標求積表

地番	9-9			
測点	Xn	Yn	(Xn+1 - Xn-1) Yn	距離
42651	-174378.423	38778.409	55336.789643	1.980
10380	-174380.375	38778.743	-185595.063998	13.671
10376	-174383.209	38765.368	-133197.804448	2.613
27943	-174383.811	38762.825	54539.294775	2.009
27944	-174381.802	38762.798	208853.955624	15.972
		倍面積	-62.828404	
		面積	31.4142020	
		地積	31.41	m ²

基準点座標一覧表

測地系	世界測地系(2011)		
測点名	X座標	Y座標	備考
R4-203	-174439.109	38865.977	法務局2級基準点
10A14	-174173.276	38690.209	街区多角点
10B90	-174438.683	38760.215	街区多角点
C286	-174359.297	38770.875	法務局4級基準点
C250	-174390.932	38742.947	法務局4級基準点
C251	-174412.213	38750.606	法務局4級基準点

測量年月日 令和 5年 9月 30日 平面直角座標系 第X系

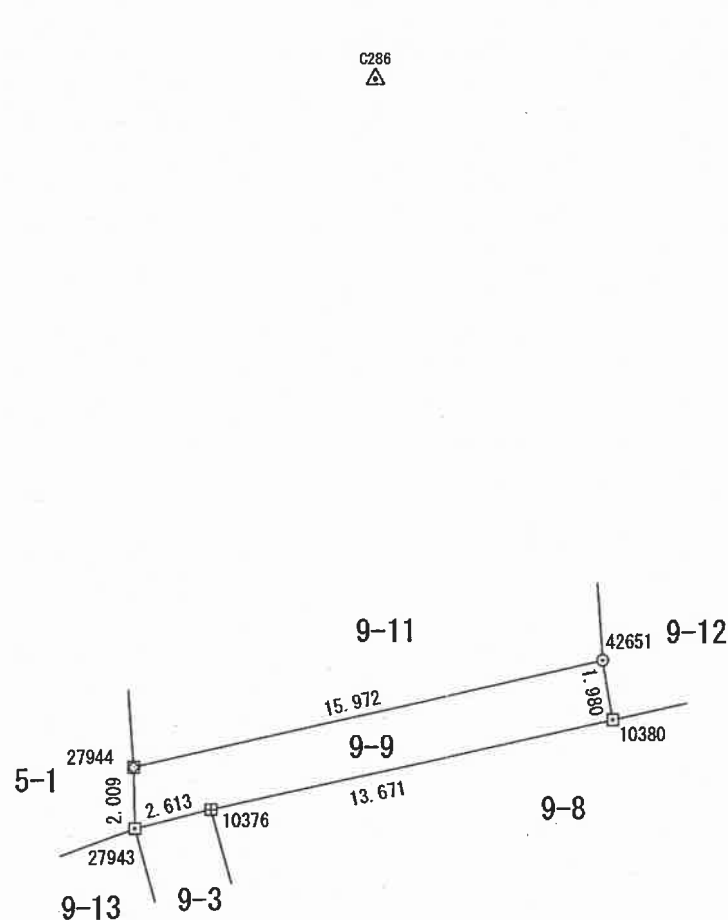

境界標の種類	
田	コンクリート杭
区	石杭
区	プラスチック杭
口	金属標
+	金属鉋
○	計算点

作業機関	公益社団法人 宮城県公共嘱託登記土地家屋調査士協会 代表理事 鈴木 洋一 (令和 5年 10月 31日作成)
------	---

計画機関	仙台法務局 (震災復興型登記所備付地図作成作業)
------	-----------------------------

縮尺	1 / 250
----	---------