


位置図



一級河川阿武隈川水系松川(2) 平面図

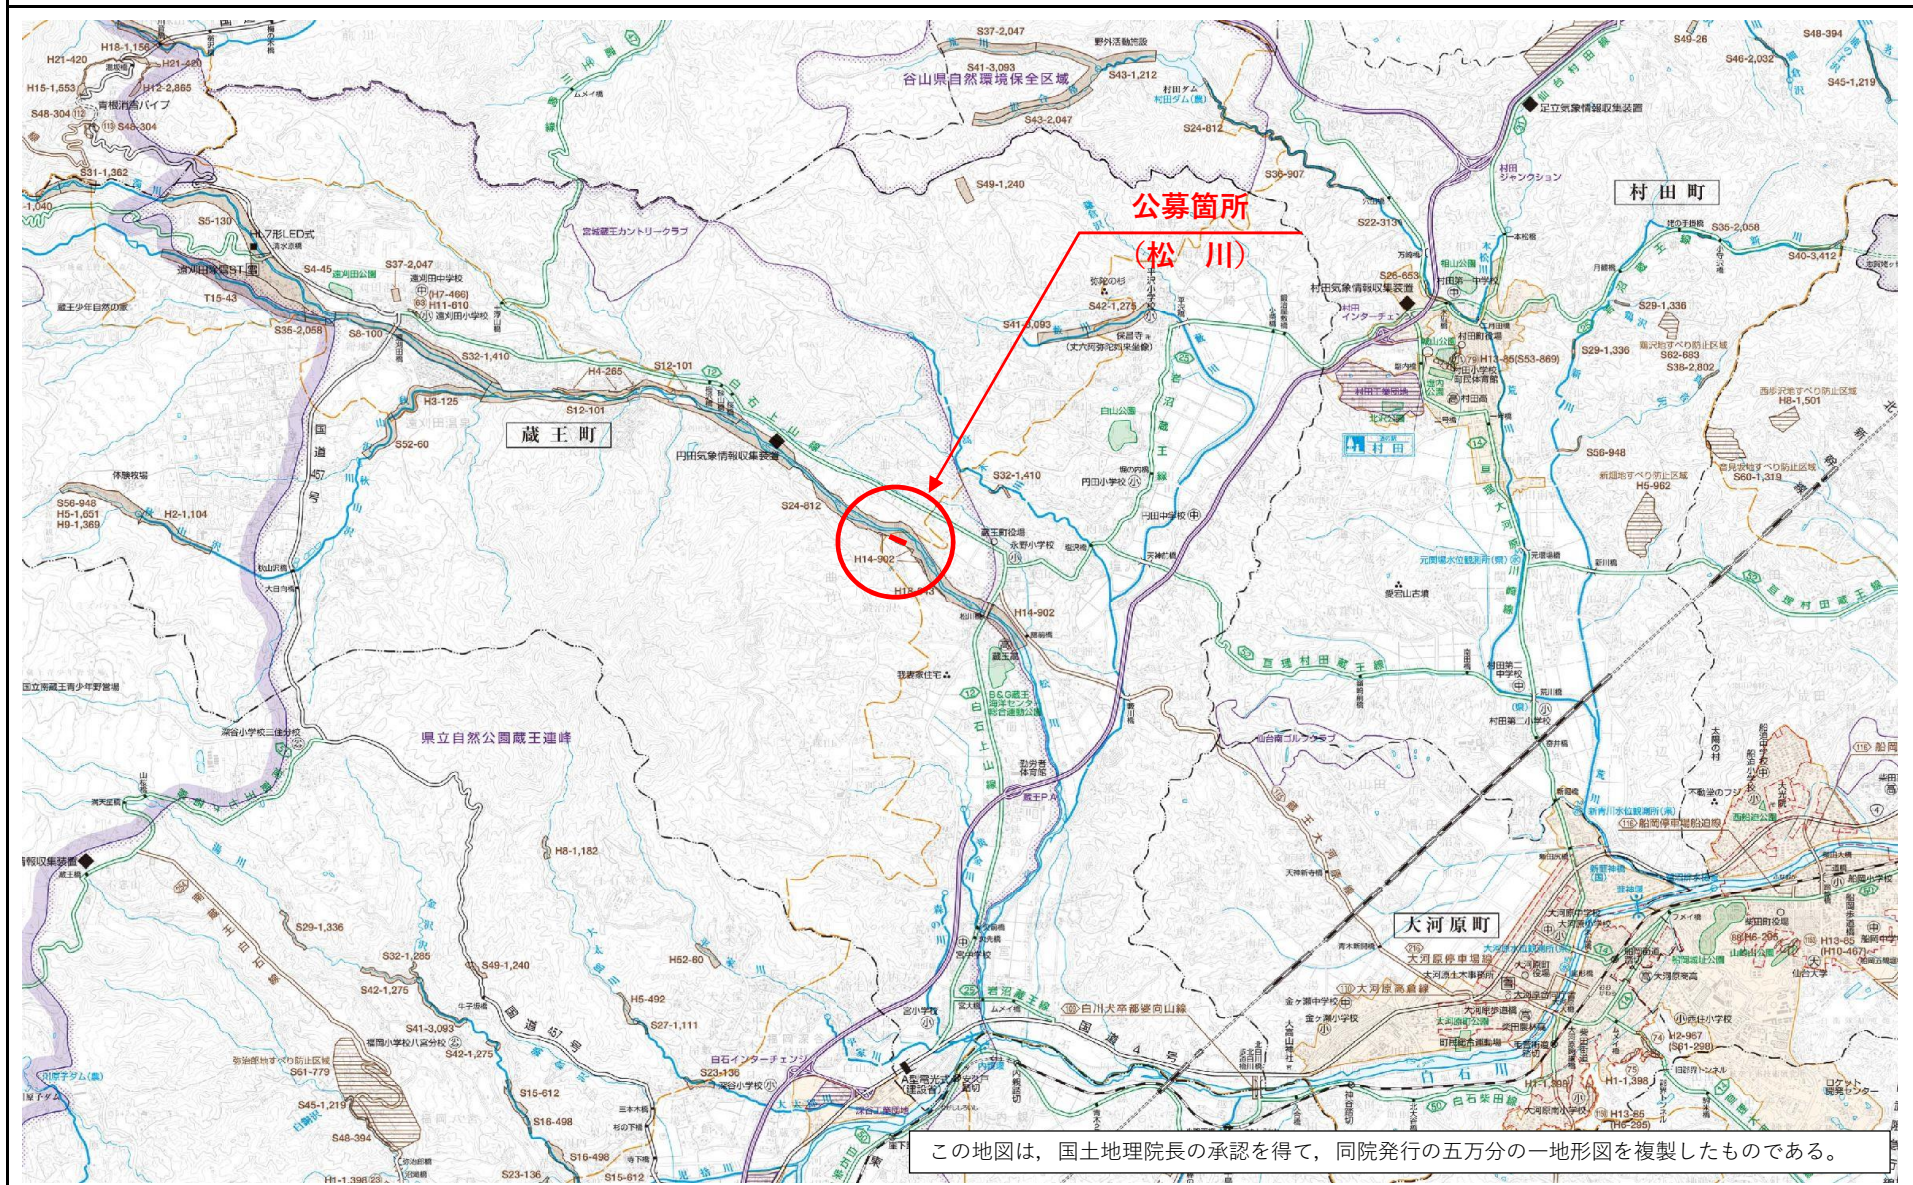

曲竹ヤード 残土検収平面図

