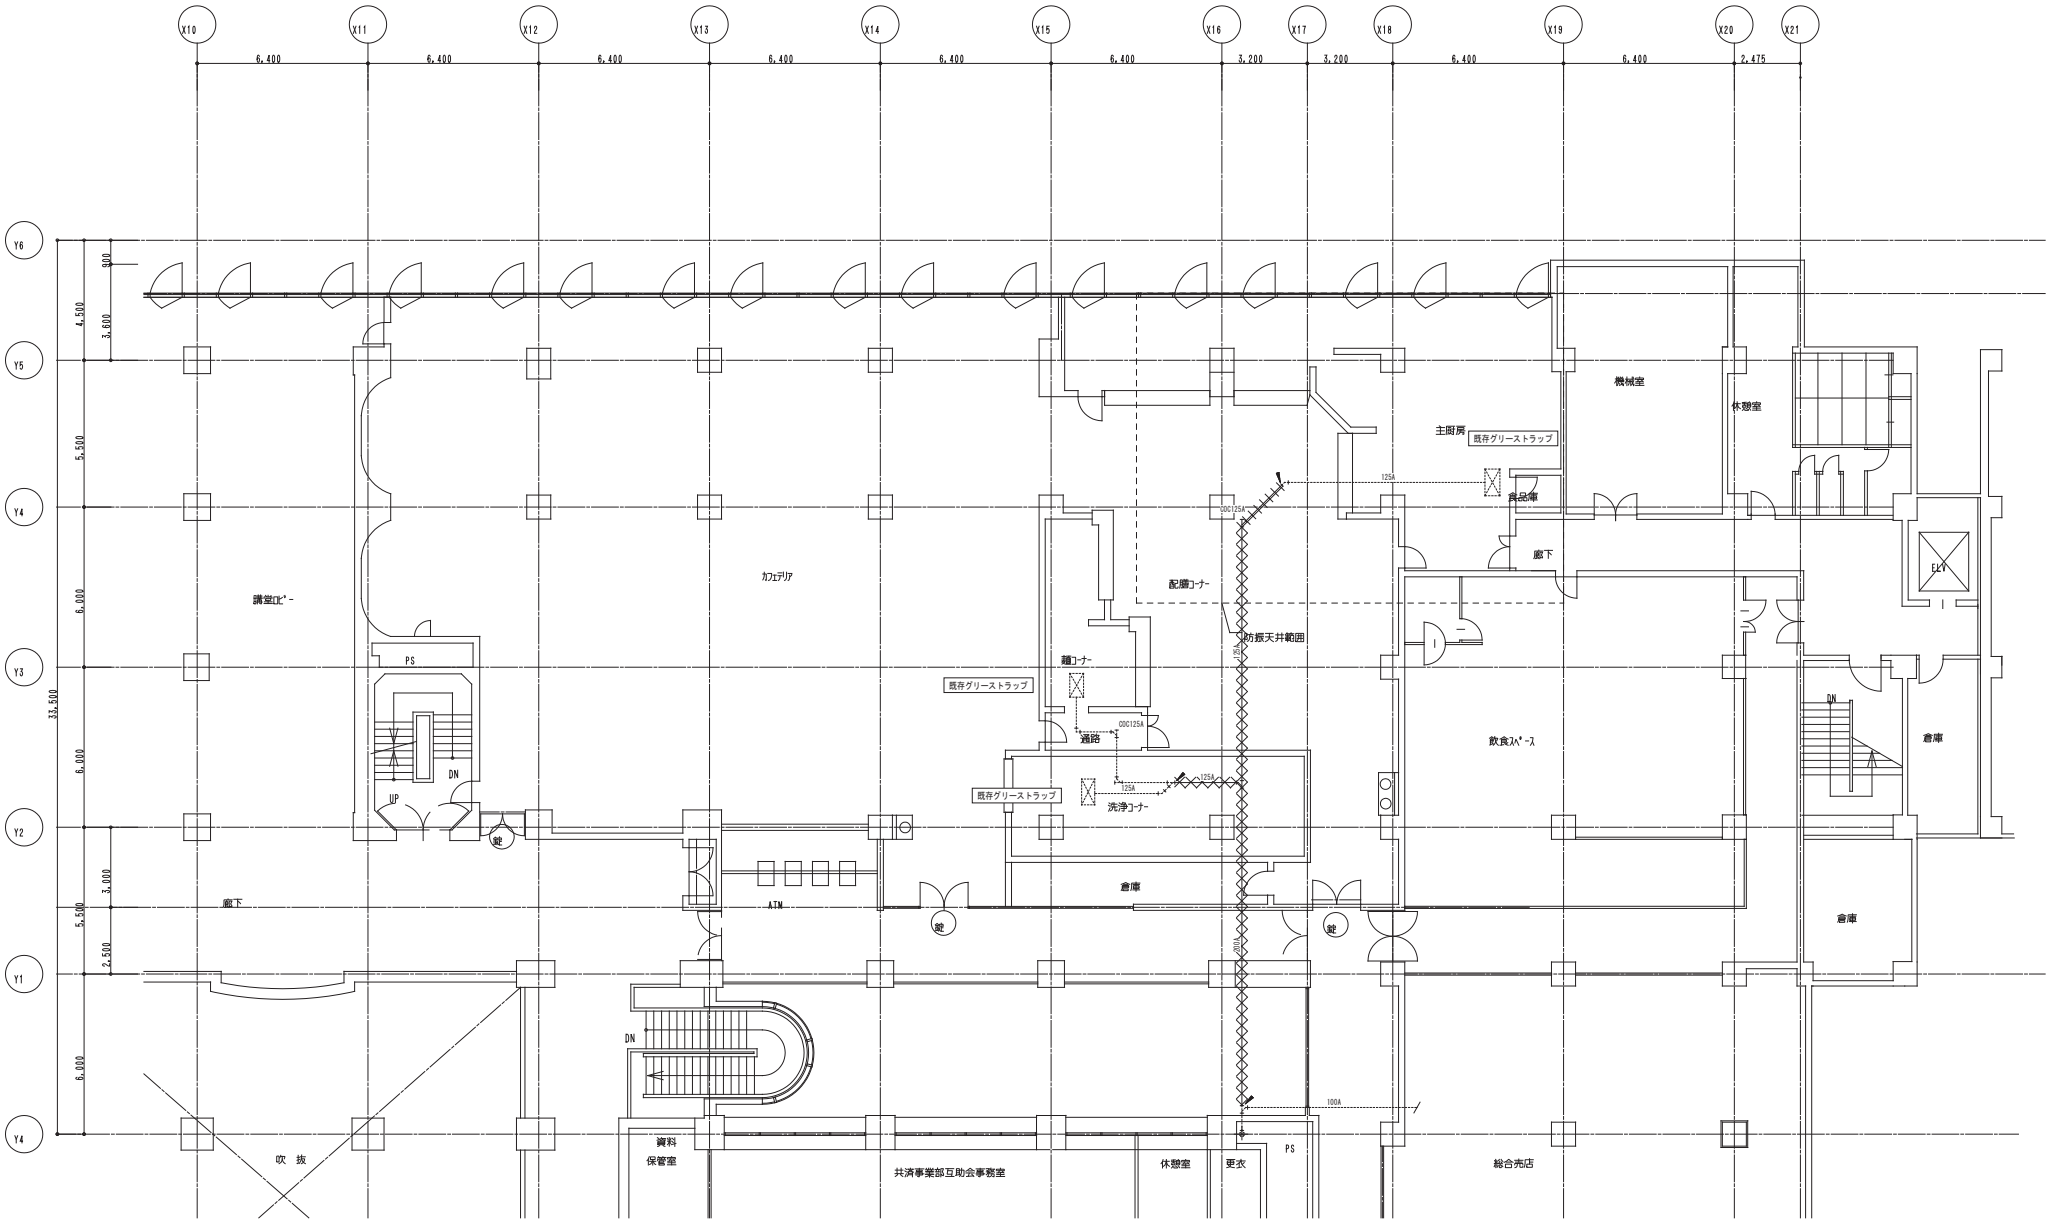

【注記】
・図中 部分の配管撤去を行う。
・ 部分で配管切離しとする。
・既存排水管は洗浄し再利用する。
・グリストラップ以降の排水管は、１階（郵便局）部分での作業になるので十分調整のうえ行うこと。

特記事項	設計年月日 年 月 日	工事名	令和７年度 管受職厚１－００１号 行政庁舎２階食堂リニューアル工事	図面番号
	管理技術者 / 担当者 / 作図	図面名	【既存】給排水設備 １階（天井裏）平面図	縮尺 A1: 1/100 A3: 1/200	M － 11

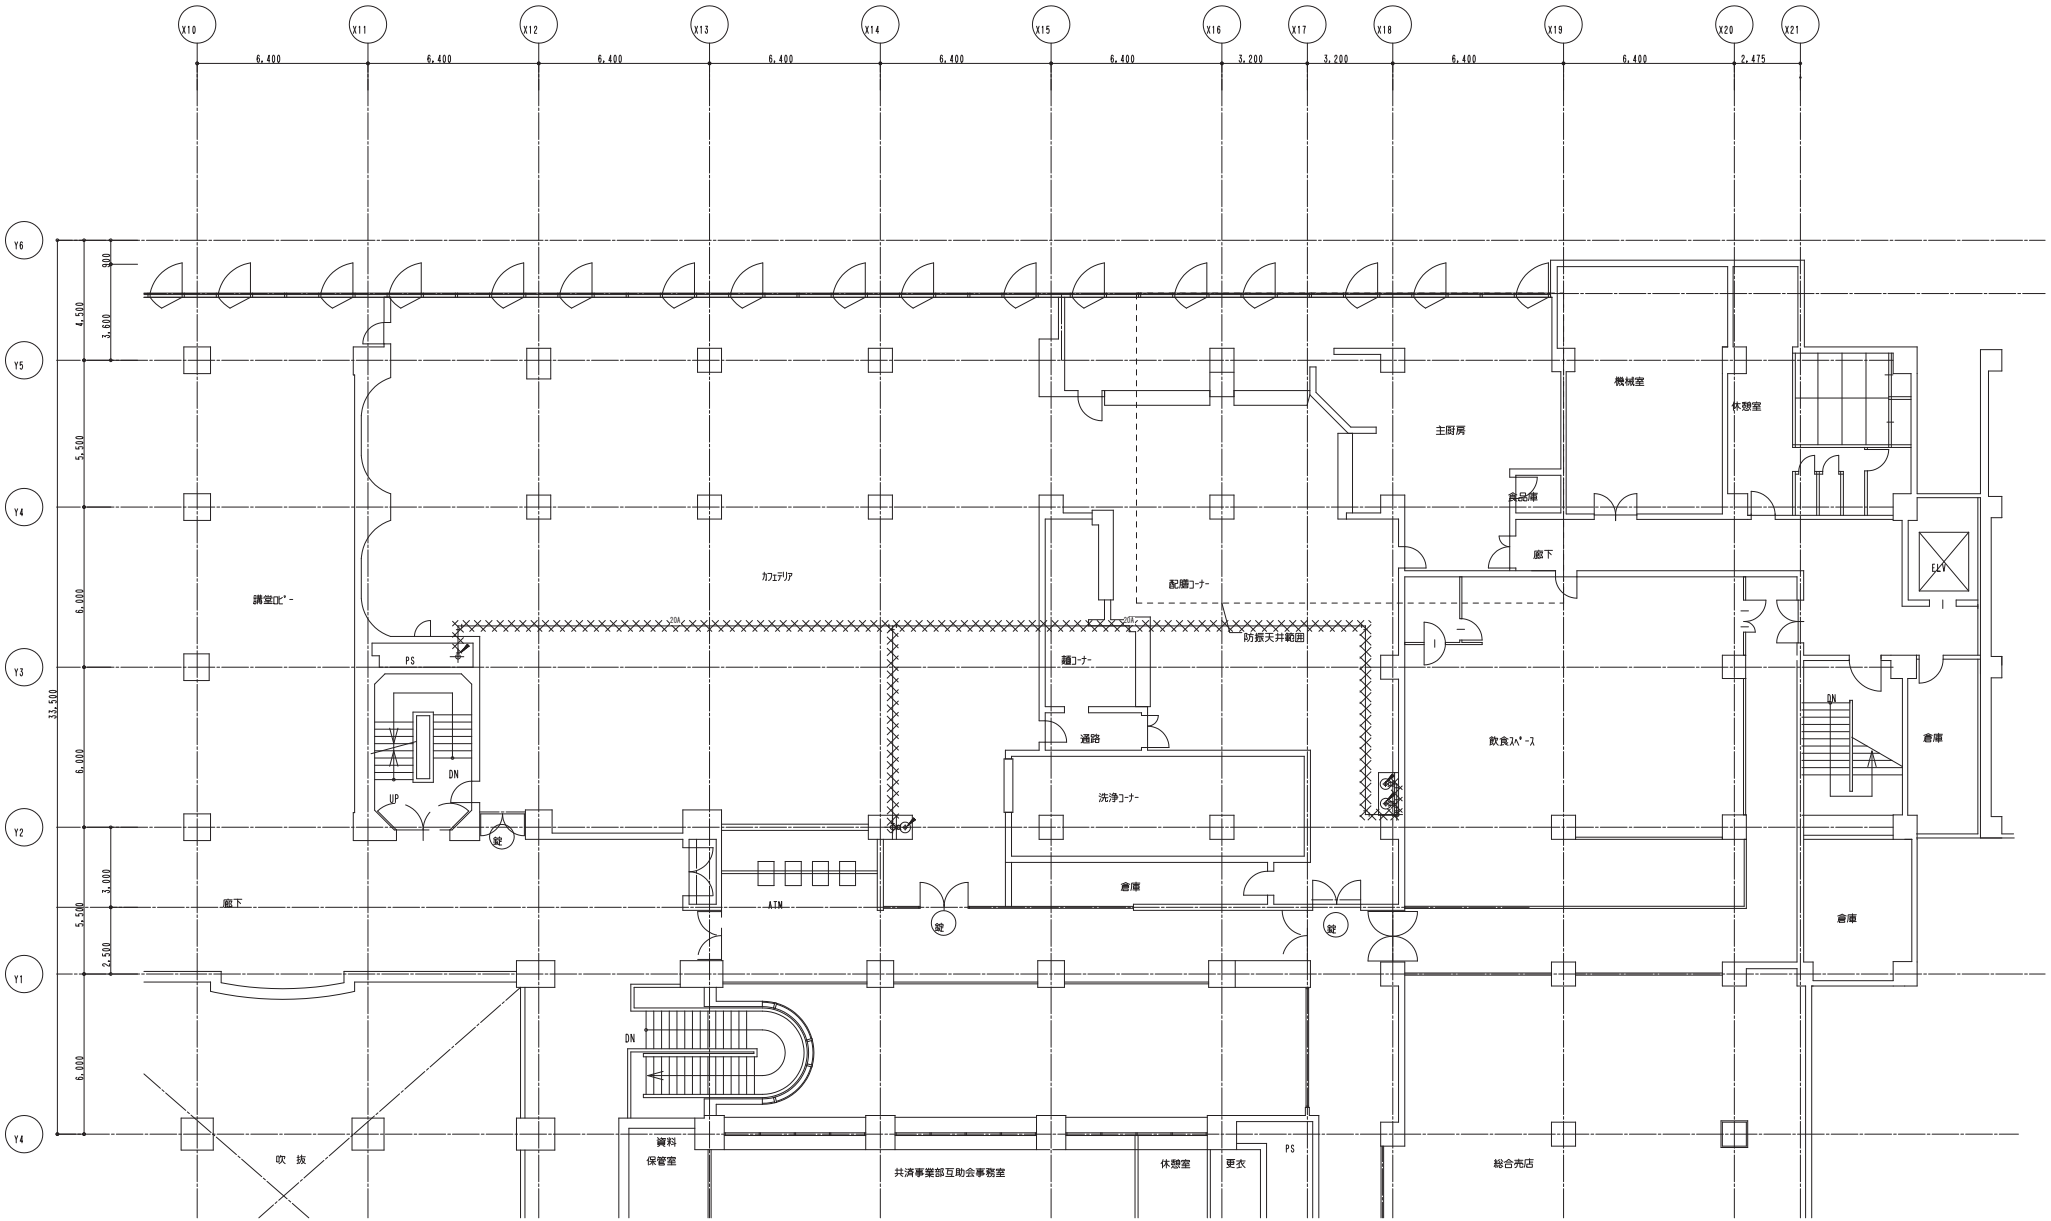

【注記】
・図中 ╳╳ 部分の配管撤去、更新を行う。
・ ↗ 部分で配管切離し、再接続とする。

特記事項	設計年月日 年 月 日	工事名	令和７年度　管受職厚１－００１号　行政庁舎２階食堂リニューアル工事	図面番号
	管理技術者 / 担当者 / 作図	図面名	【既存】給排水設備　２階平面図	縮尺 A1: 1/100 A3: 1/200
				M － 12