



別紙1 第二総合場 平面図 (2/6)

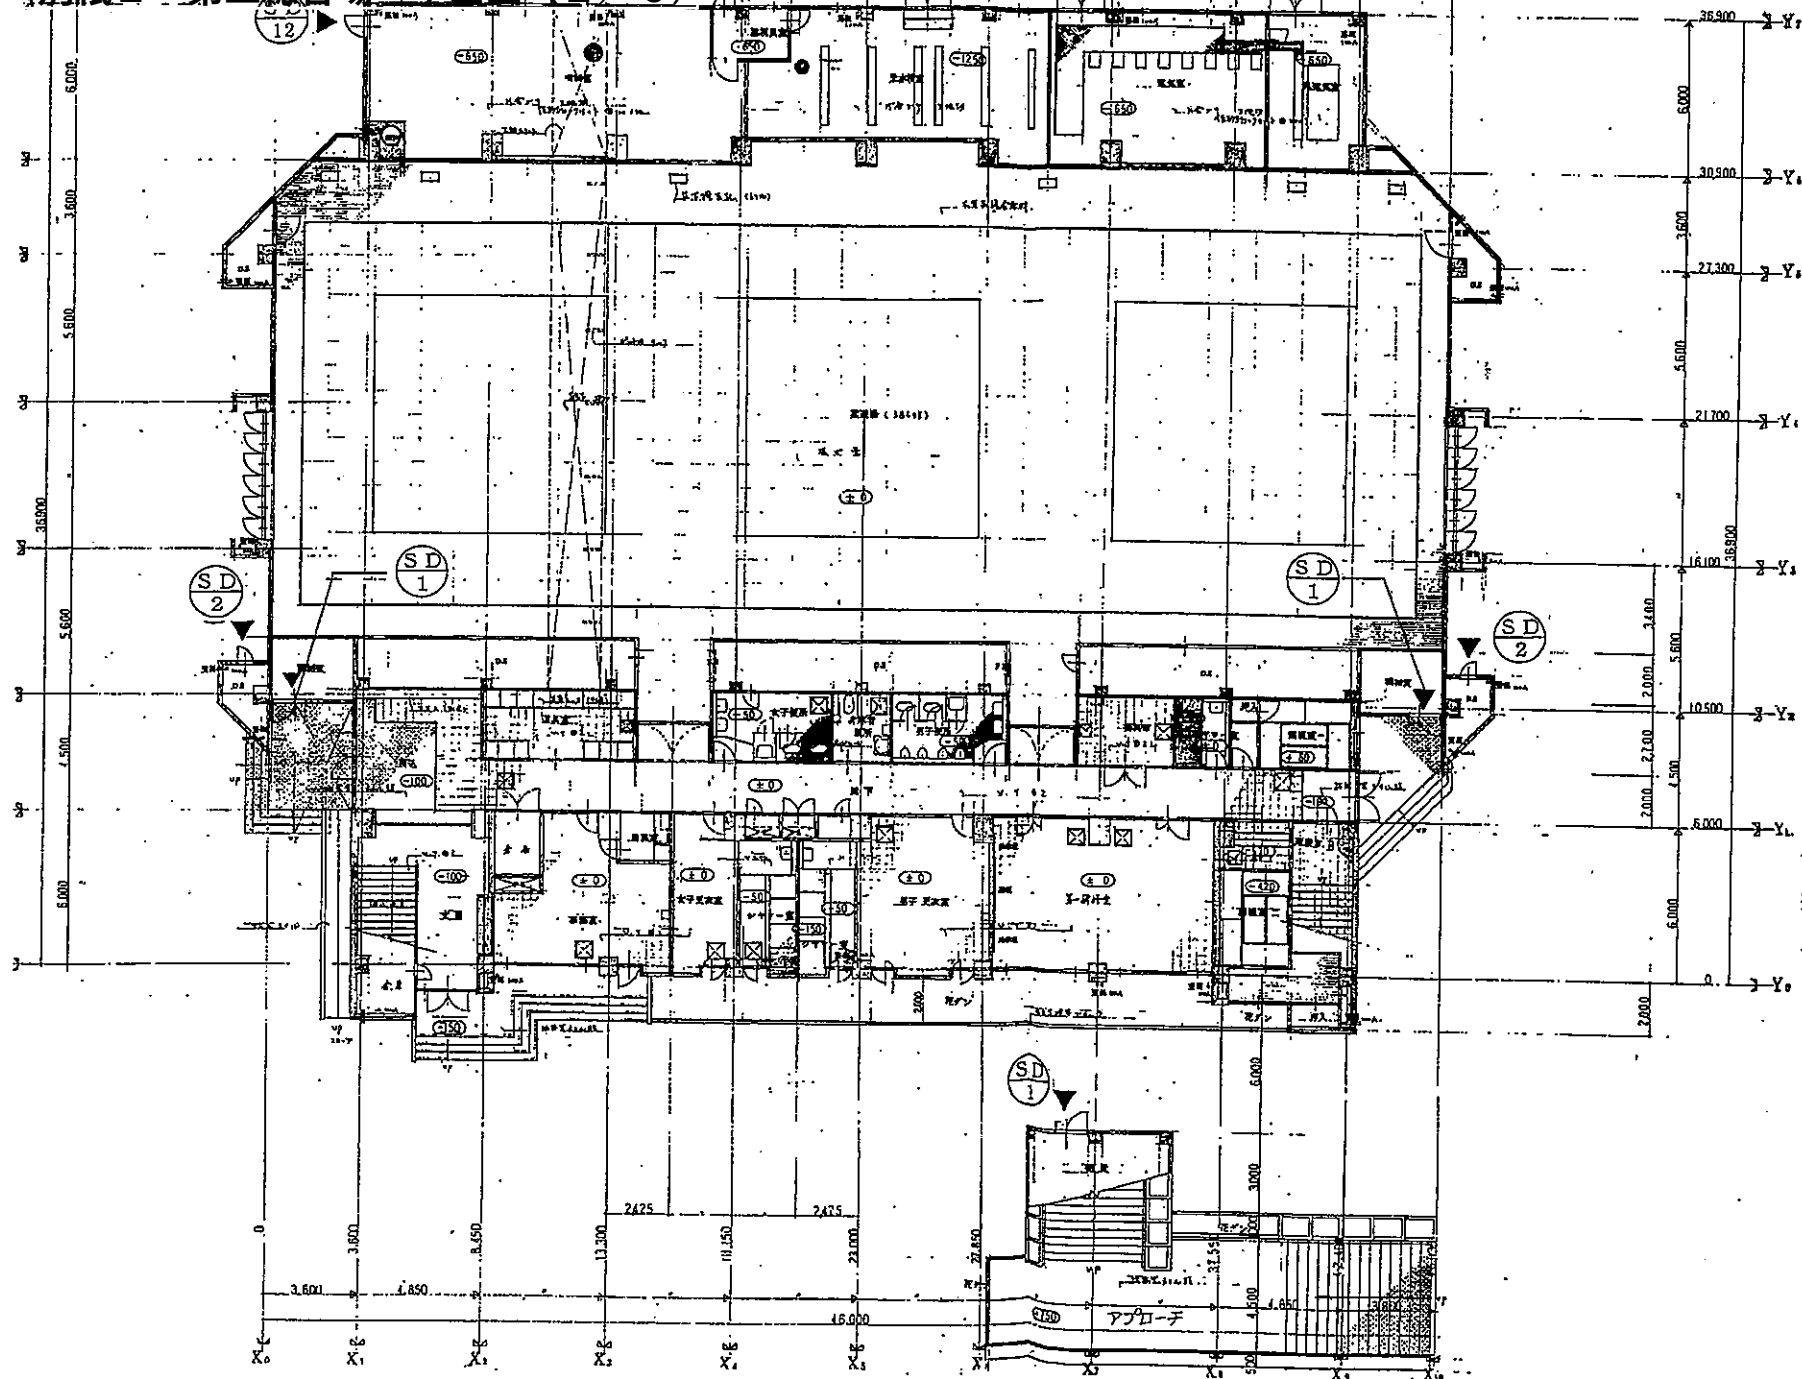


1階平面図 1/200

別紙1 第二総合場 平面図 (3/6)

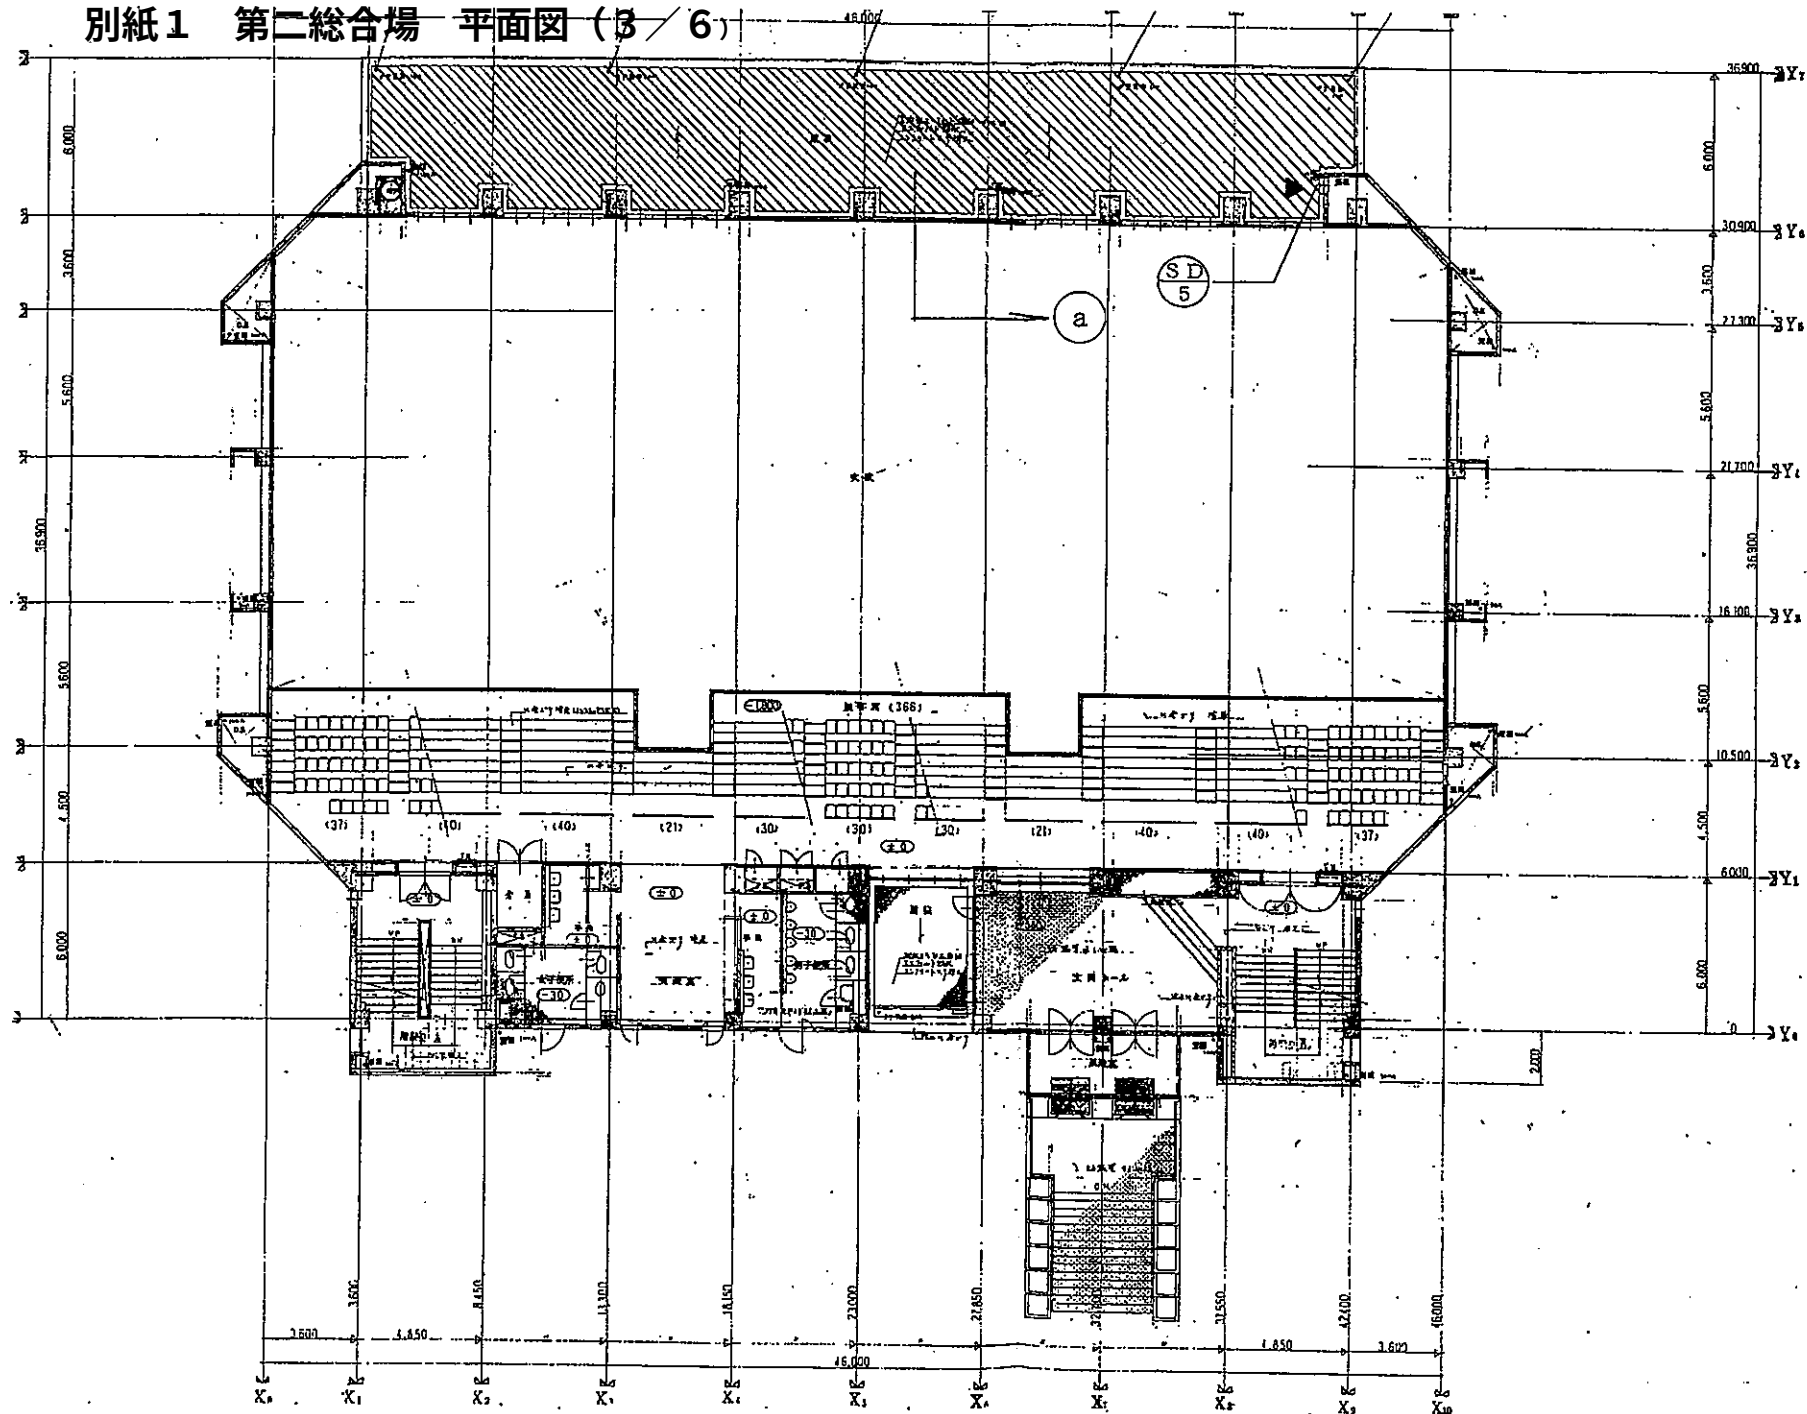


2階平面図 1/200

別紙1 第二総合場 平面図 (4/6)

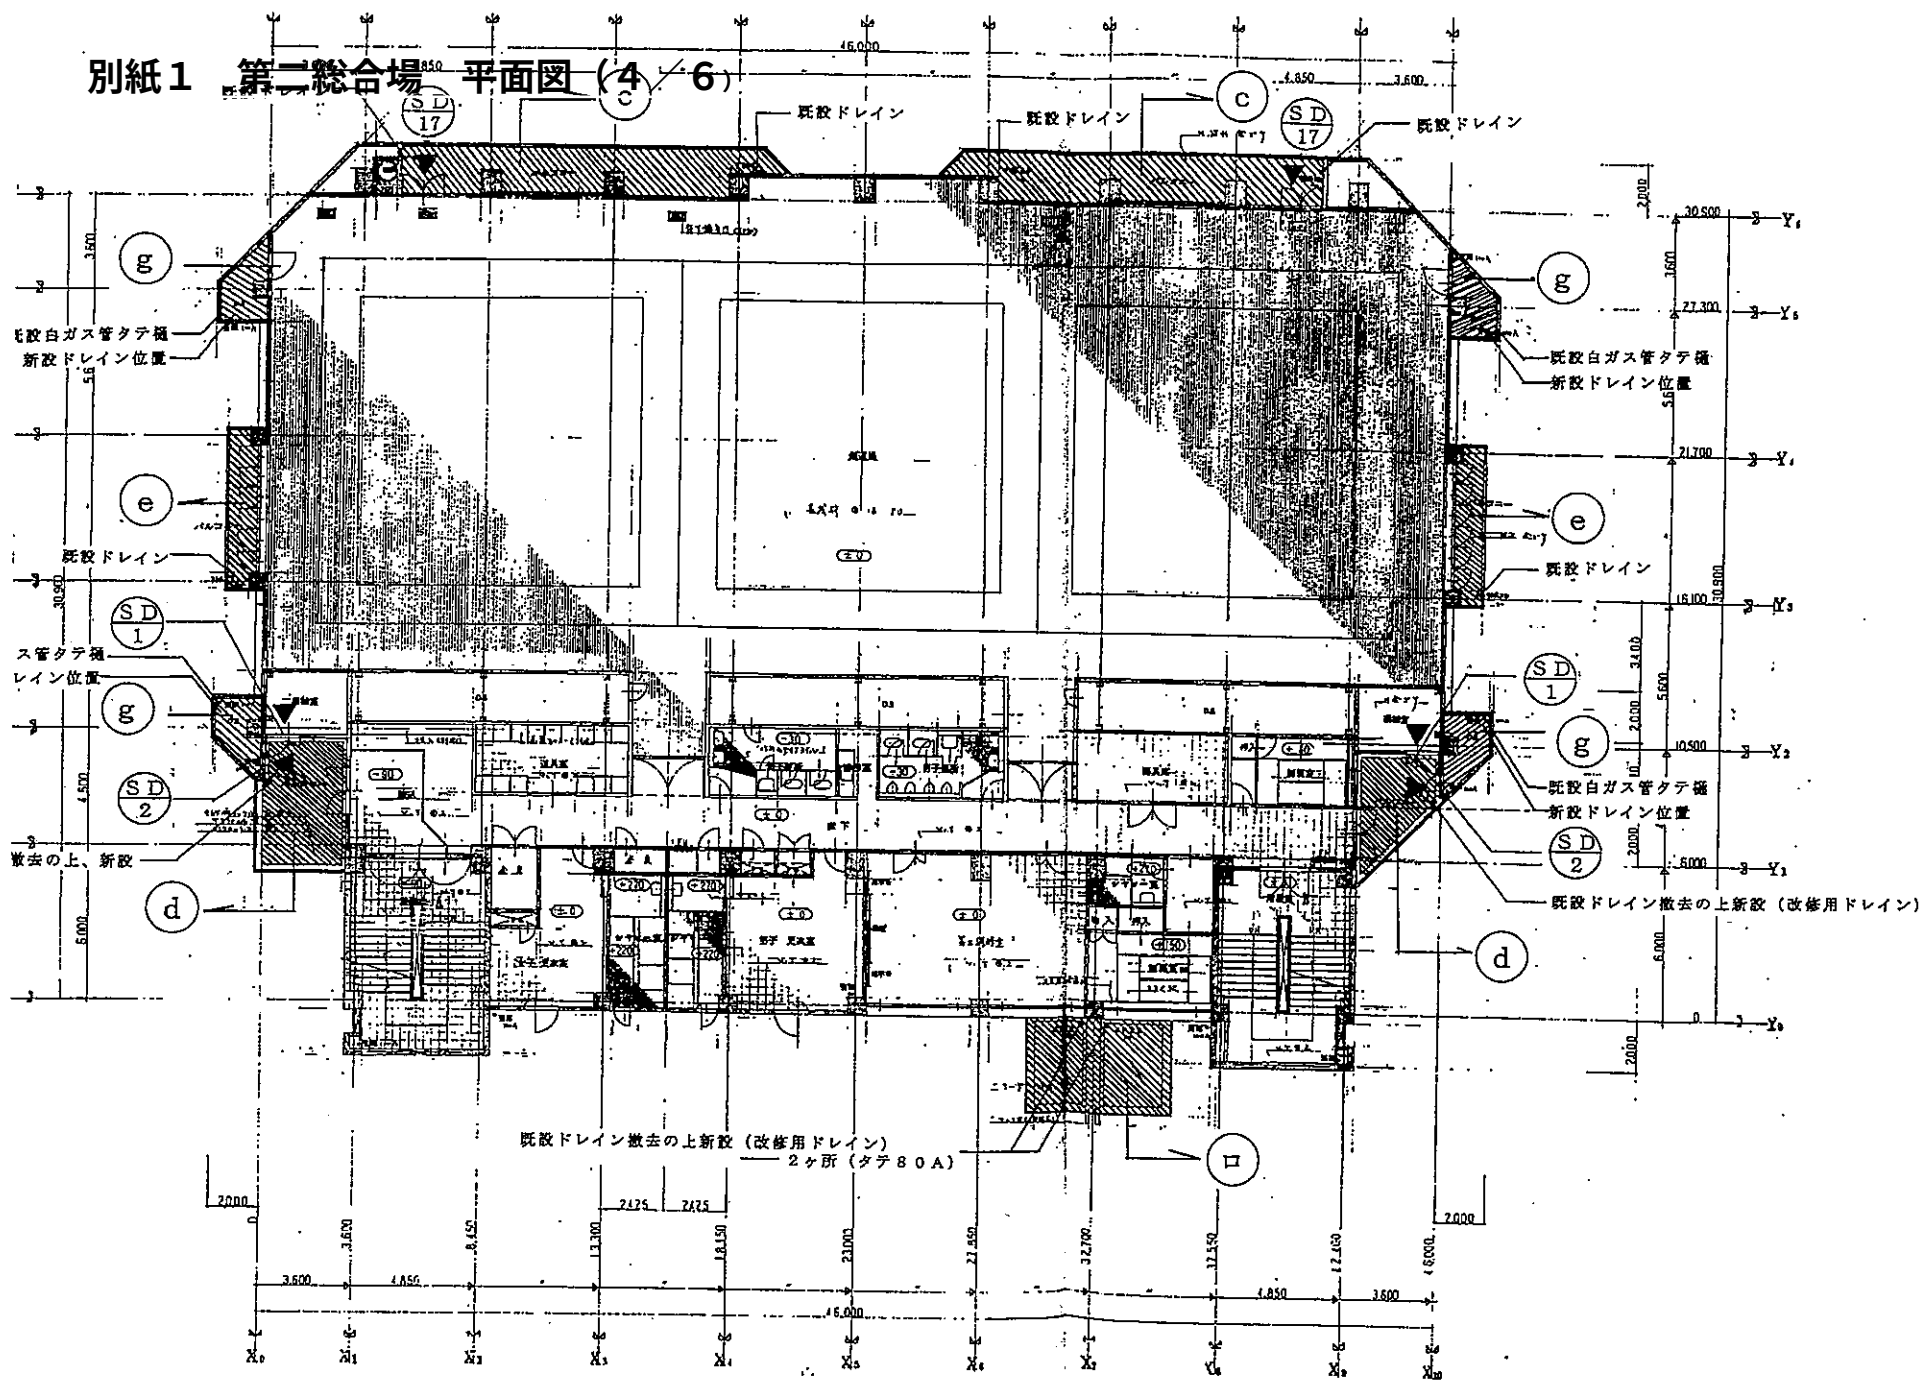

別紙1 第二総合場 平面図 (5/6)

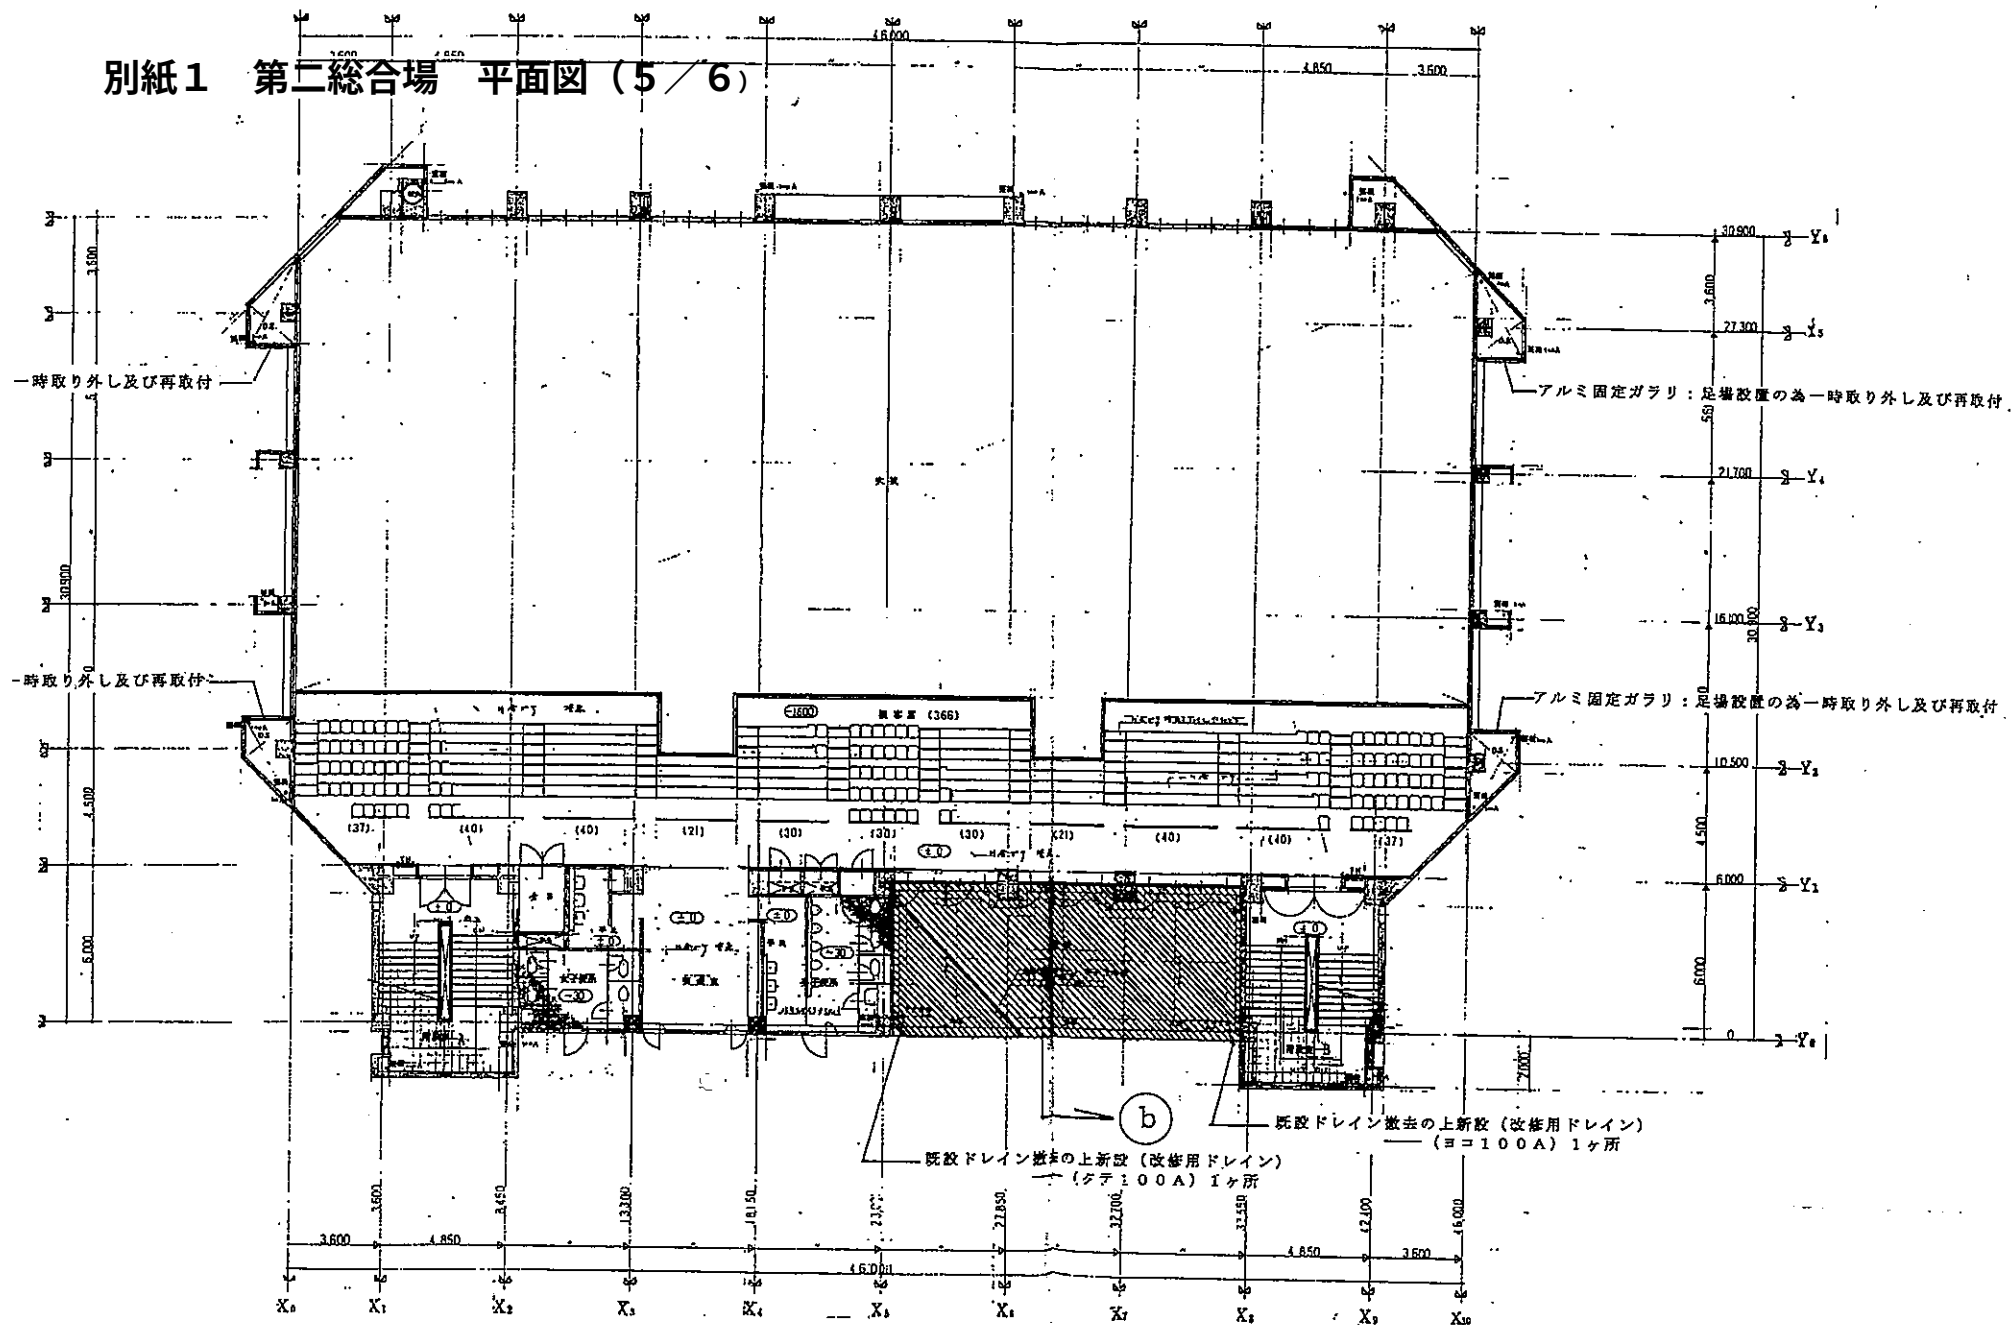

4階平面図 1/200

別紙 1 第二総合場 平面図 (6 / 6)

