


土砂災害警戒区域等の指定の告示に係る図書(その1)

告示番号	
告示年月日	

自然現象の種類	急傾斜地の崩壊
箇所番号	N205K0485
箇所名	松崎立石1
所在地	気仙沼市松崎立石
調査機関	宮城県気仙沼土木事務所



位置図(S=1:200,000)

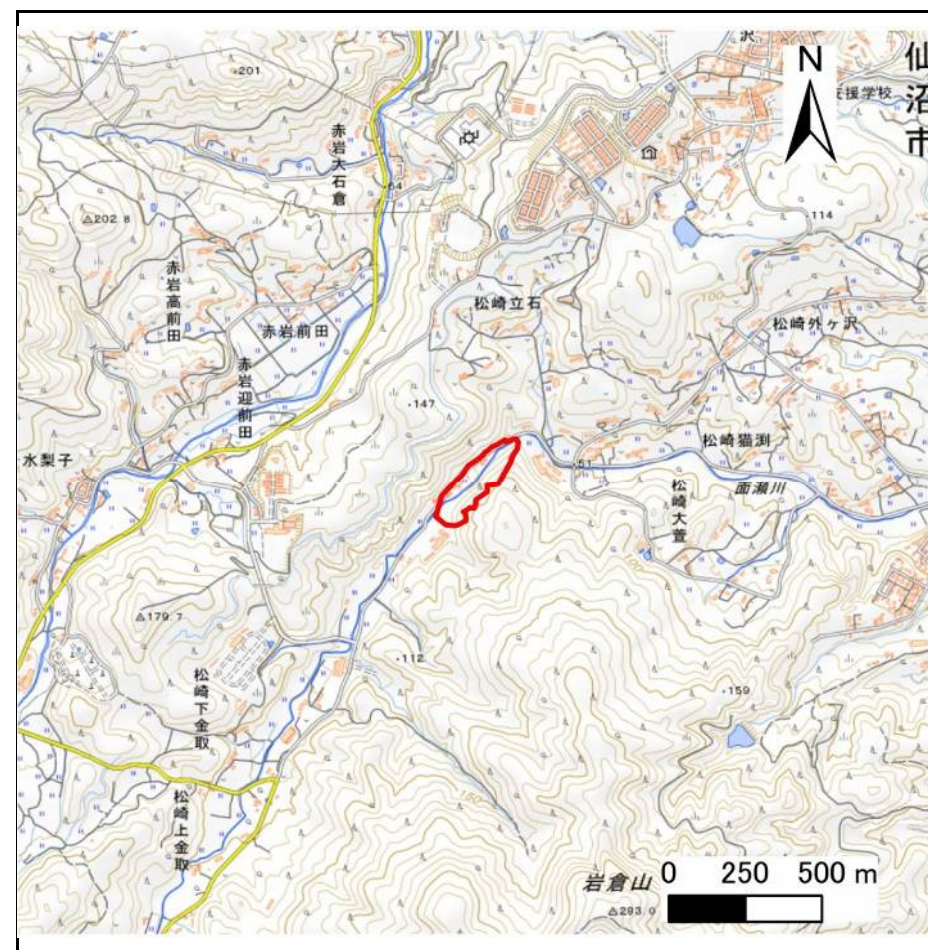

位置図(S=1:25,000)

宮城県

「測量法に基づく国土地理院長承認(複製)R 6JHF 424」「本製品を複製する場合には、国土地理院の長の承認を得なければならない。」


土砂災害警戒区域等の指定の告示に係る図書(その2)

告示番号	
告示年月日	

危害のおそれのある土地、著しい危害のおそれのある土地の設定図

調査年度	令和6年度
------	-------

急傾斜地の位置	箇所番号	N205K0485	箇所名	松崎立石1	所在地	気仙沼市松崎立石
---------	------	-----------	-----	-------	-----	----------

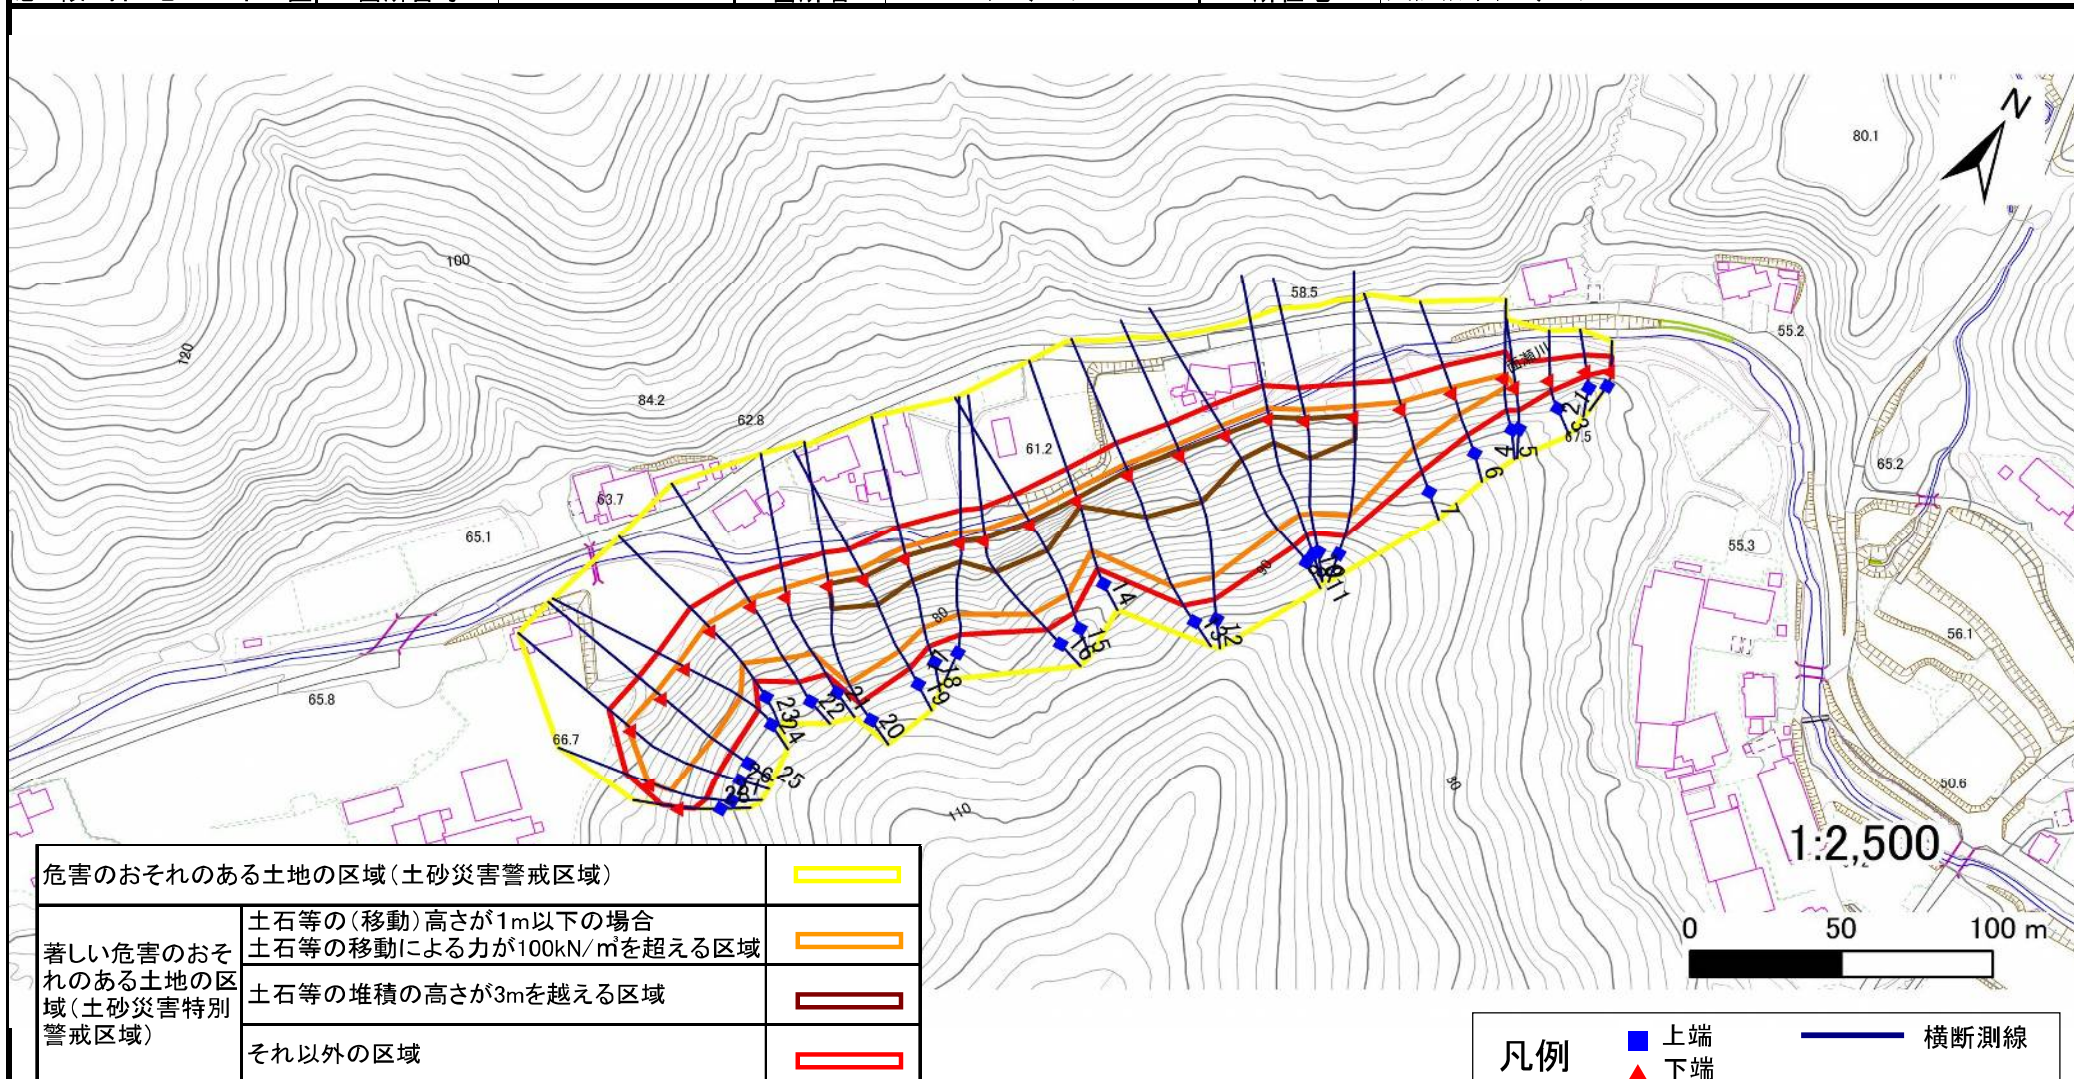

土砂災害警戒区域等の指定の告示に係る図書(その3)

告示番号	
告示年月日	

建築物に作用すると想定される衝撃に関する事項

急 傾 斜 地 の 位 置					箇所番号		N205K0485		箇所名		松崎立石1		所在地		気仙沼市松崎立石			
横断測線の区間	土石等の移動により建築物の地上部に作用すると想定される力				土石等の堆積により建築物の地上部に作用すると想定される力				横断測線の区間	土石等の移動により建築物の地上部に作用すると想定される力				土石等の堆積により建築物の地上部に作用すると想定される力				
	土石等の(移動)高さが1m以下の場合、土石等の移動による力が100kN/m ² を超える区域		それ以外の区域		土石等の堆積の高さが3mを超える区域		それ以外の区域			土石等の(移動)高さが1m以下の場合、土石等の移動による力が100kN/m ² を超える区域		それ以外の区域		土石等の堆積の高さが3mを超える区域		それ以外の区域		
	力の大きさのうち最大のもの (kN/m ²)	土石等の高さ (m)	力の大きさのうち最大のもの (kN/m ²)	土石等の高さ (m)	力の大きさのうち最大のもの (kN/m ²)	土石等の高さ (m)	力の大きさのうち最大のもの (kN/m ²)	土石等の高さ (m)		力の大きさのうち最大のもの (kN/m ²)	土石等の高さ (m)	力の大きさのうち最大のもの (kN/m ²)	土石等の高さ (m)	力の大きさのうち最大のもの (kN/m ²)	土石等の高さ (m)	力の大きさのうち最大のもの (kN/m ²)	土石等の高さ (m)	
1 ～ 2	－	－	65.7	1.0	－	－	10.3	2.1	22 ～ 23	140.2	1.0	100.0	1.0	－	－	13.6	2.7	
2 ～ 3	－	－	85.9	1.0	－	－	10.3	2.1	23 ～ 24	146.0	1.0	100.0	1.0	－	－	15.1	3.0	
3 ～ 4	－	－	100.0	1.0	－	－	11.3	2.3	24 ～ 25	146.0	1.0	100.0	1.0	－	－	15.1	3.0	
4 ～ 5	113.1	1.0	100.0	1.0	－	－	11.3	2.3	25 ～ 26	145.8	1.0	100.0	1.0	－	－	15.0	3.0	
5 ～ 6	124.9	1.0	100.0	1.0	－	－	11.7	2.3	26 ～ 27	137.4	1.0	100.0	1.0	－	－	14.2	2.9	
6 ～ 7	131.9	1.0	100.0	1.0	－	－	13.0	2.6	27 ～ 28	－	－	100.0	1.0	－	－	10.7	2.1	
7 ～ 8	154.1	1.0	100.0	1.0	－	－	15.2	3.0										
8 ～ 9	155.2	1.0	100.0	1.0	15.9	3.2	15.2	3.0										
9 ～ 10	155.2	1.0	100.0	1.0	15.9	3.2	15.2	3.0										
10 ～ 11	153.7	1.0	100.0	1.0	15.7	3.1	15.2	3.0										
11 ～ 12	155.6	1.0	100.0	1.0	18.0	3.6	15.2	3.0										
12 ～ 13	157.3	1.0	100.0	1.0	18.3	3.6	15.2	3.0										
13 ～ 14	157.3	1.0	100.0	1.0	18.3	3.6	15.2	3.0										
14 ～ 15	158.1	1.0	100.0	1.0	16.8	3.4	15.2	3.0										
15 ～ 16	158.1	1.0	100.0	1.0	16.8	3.4	15.2	3.0										
16 ～ 17	154.7	1.0	100.0	1.0	16.1	3.2	15.2	3.0										
17 ～ 18	156.1	1.0	100.0	1.0	16.7	3.3	15.2	3.0										
18 ～ 19	156.6	1.0	100.0	1.0	16.7	3.3	15.2	3.0										
19 ～ 20	156.6	1.0	100.0	1.0	16.4	3.3	15.2	3.0										
20 ～ 21	152.9	1.0	100.0	1.0	－	－	15.2	3.0										
21 ～ 22	141.6	1.0	100.0	1.0	－	－	14.6	2.9										

土砂災害警戒区域等の指定の告示に係る図書(その1)

告示番号	
告示年月日	

自然現象の種類	急傾斜地の崩壊
箇所番号	N205K0504
箇所名	松崎立石2
所在地	気仙沼市松崎立石
調査機関	宮城県気仙沼土木事務所



位置図(S=1:200,000)



位置図(S=1:25,000)

宮城県

「測量法に基づく国土地理院長承認（複製）R 6JHF 424」「本製品を複製する場合には、国土地理院の長の承認を得なければならない。」


土砂災害警戒区域等の指定の告示に係る図書(その2)

告示番号	
告示年月日	

危害のおそれのある土地、著しい危害のおそれのある土地の設定図

調査年度	令和6年度
------	-------

急傾斜地の位置	箇所番号	N205K0504	箇所名	松崎立石2	所在地	気仙沼市松崎立石
---------	------	-----------	-----	-------	-----	----------

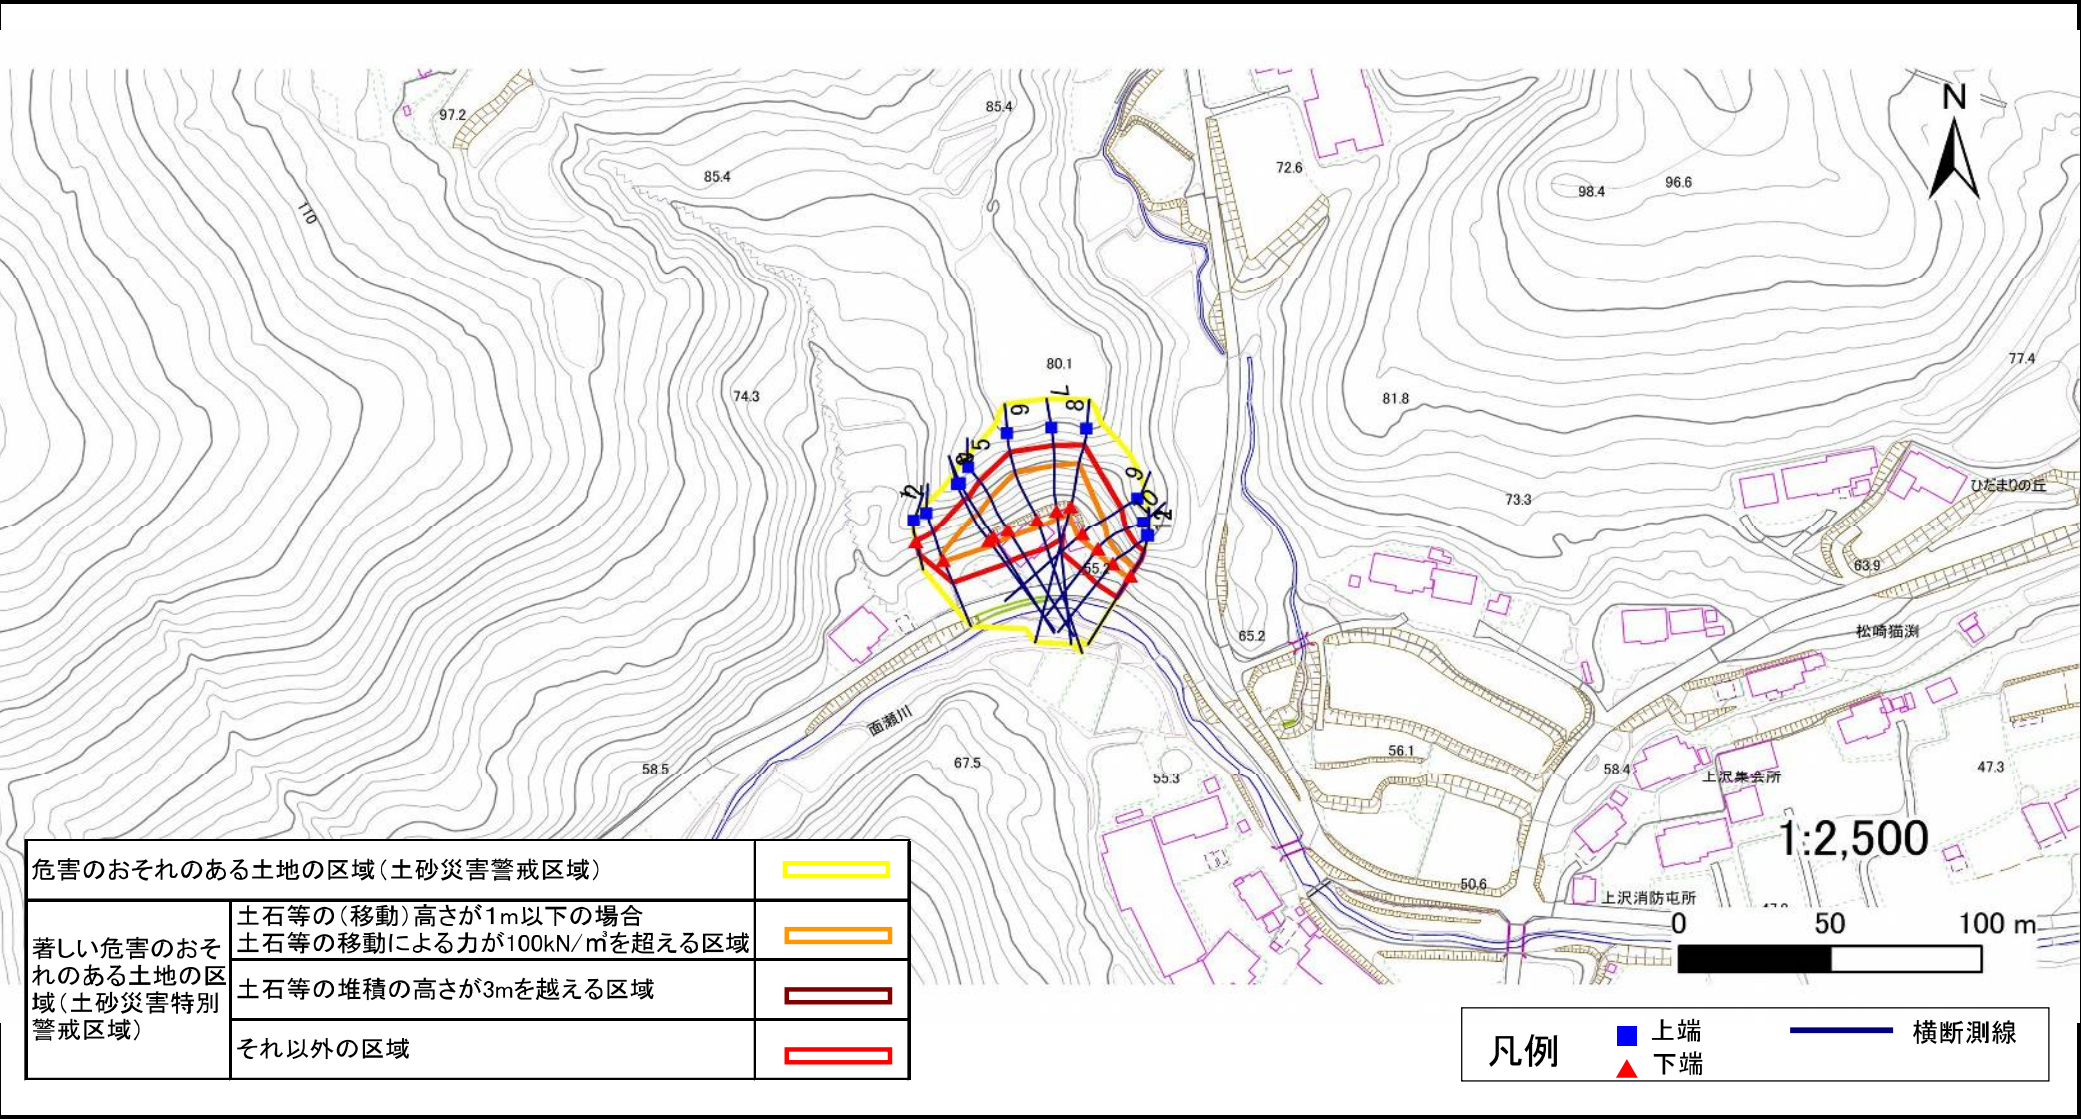

土砂災害警戒区域等の指定の告示に係る図書(その3)

告示番号	
告示年月日	

建築物に作用すると想定される衝撃に関する事項

[illegible]

土砂災害警戒区域等の指定の告示に係る図書(その1)

告示番号	
告示年月日	

自然現象の種類	急傾斜地の崩壊
箇所番号	N205K0568
箇所名	松崎丸森
所在地	気仙沼市松崎丸森
調査機関	宮城県気仙沼土木事務所



位置図(S=1:200,000)



位置図(S=1:25,000)


宮城県

「測量法に基づく国土地理院長承認(複製)R 6JHF 424」「本製品を複製する場合には、国土地理院の長の承認を得なければならない。」

土砂災害警戒区域等の指定の告示に係る図書(その2)

告示番号	
告示年月日	

危害のおそれのある土地、著しい危害のおそれのある土地の設定図					調査年度	令和6年度
急傾斜地の位置	箇所番号	N205K0568	箇所名	松崎丸森	所在地	気仙沼市松崎丸森

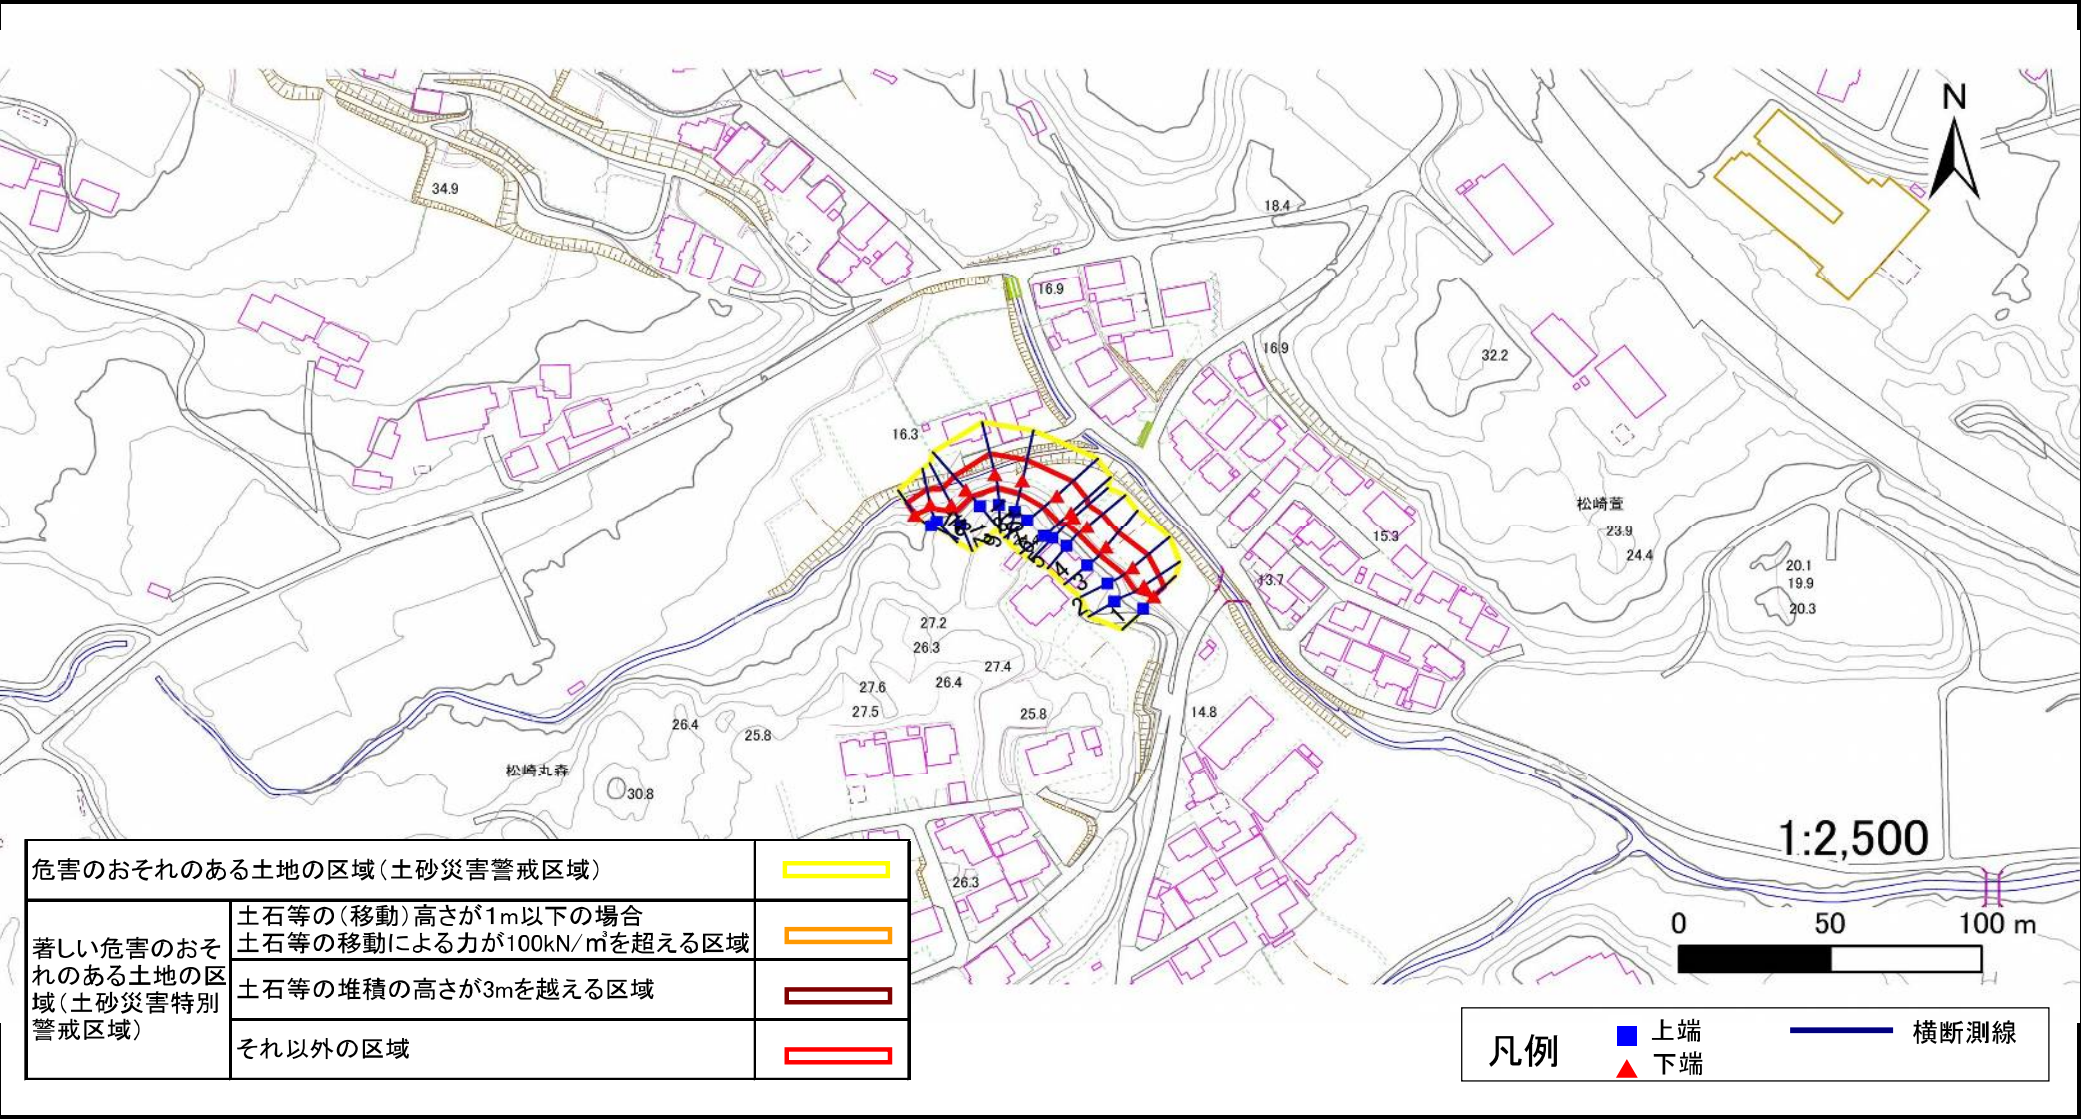

土砂災害警戒区域等の指定の告示に係る図書(その3)

告示番号	
告示年月日	

建築物に作用すると想定される衝撃に関する事項

[illegible]