

土砂災害防止に関する基礎調査(急傾斜地の崩壊)

表紙 概況、位置図


告示番号	宮城県告示第287号
告示年月日	平成21年3月27日

自然現象の種類	急傾斜地の崩壊
箇所番号	I-自-1592(1311001592)
箇所名	伊原津の1
所在地	石巻市湊, 伊原津一丁目
調査機関	宮城県石巻土木事務所



位置図 (S=1:25,000)

宮城県

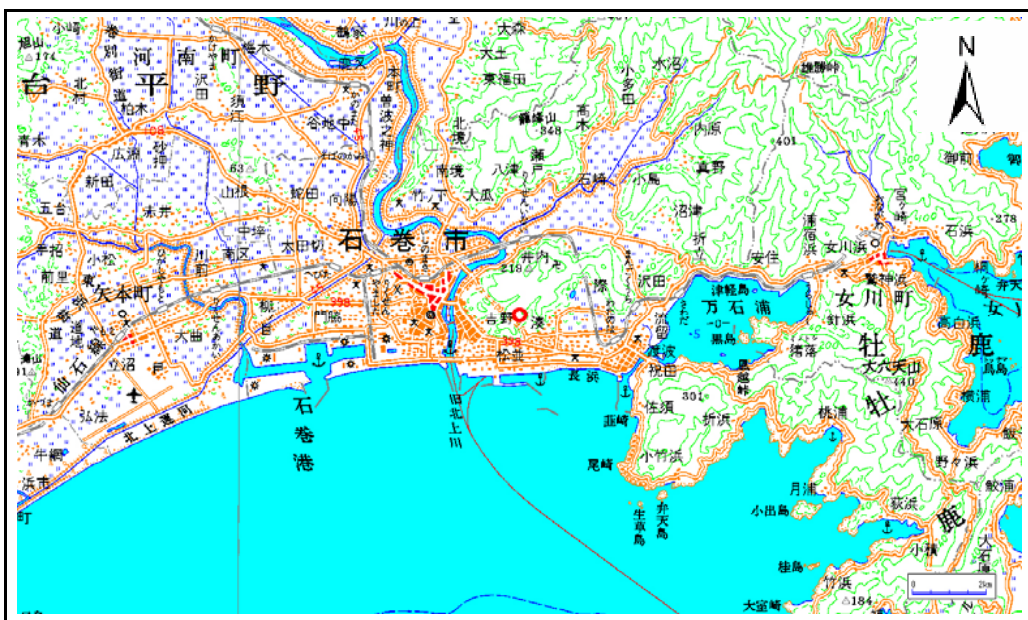

概況図 (S=1:200,000)

この地図は、国土地理院長の承認を得て、同院発行の数値地図20000(地図画像)及び数値地図2500(地図画像)を複製したものである。(承認番号 平19総複 第12号)


土砂災害警戒区域等の区域の指定の告示に係る図書(その2)

告示番号	宮城県告示第287号
告示年月日	平成21年3月27日

危害のおそれのある土地、著しい危害のおそれのある土地の設定図

調査年度	平成18年度
------	--------

急傾斜地の位置	箇所番号	I-自-1592(1311001592)	箇所名	伊原津の1	所在地	石巻市湊, 伊原津一丁目
---------	------	----------------------	-----	-------	-----	--------------

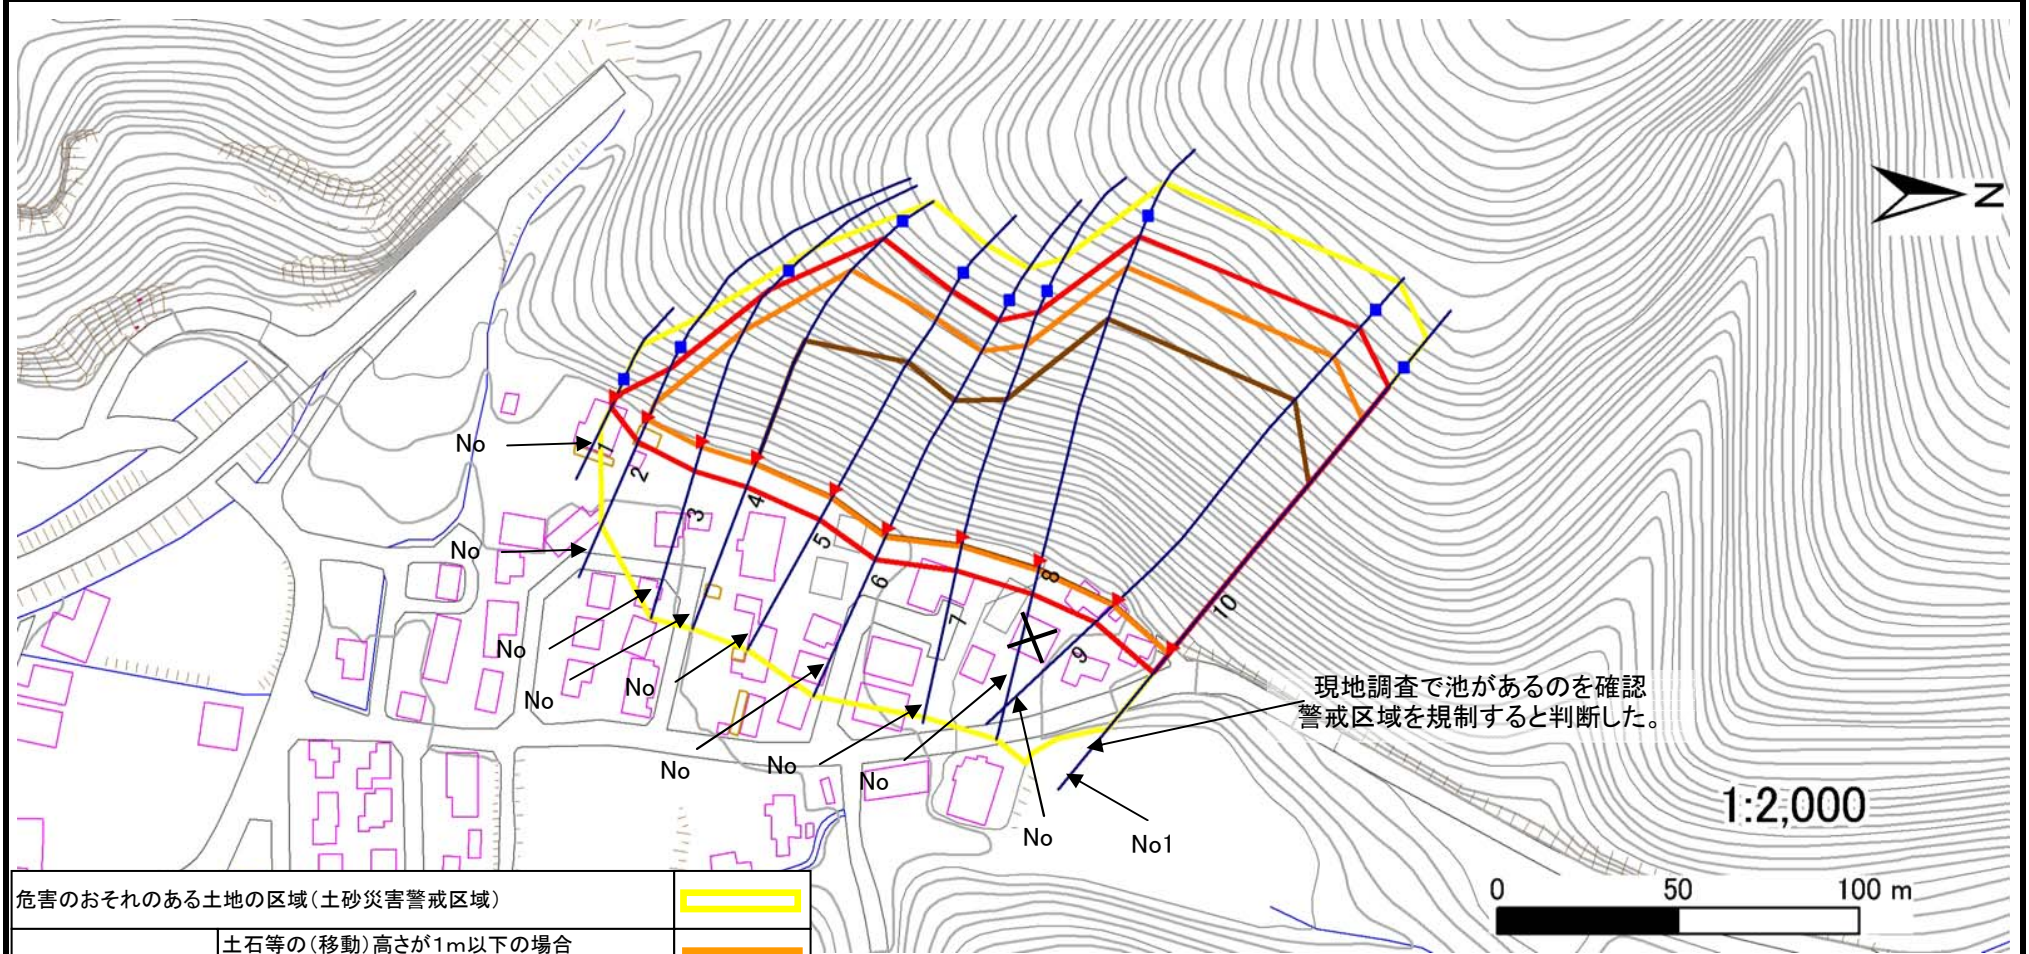

危害のおそれのある土地の区域 (土砂災害警戒区域)		
著しい危害のおそれのある土地の区域 (土砂災害特別警戒区域)	土石等の(移動)高さが1m以下の場合 土石等の移動による力が100kN/m ² を越える区域	
	土石等の堆積の高さが3mを越える区域	
それ以外の区域		

凡例		上端		横断測
		下端		

土砂災害警戒区域等の指定の告示に係る図書(その3)

建築物に作用すると想定される衝撃に関する事項

告示番号	宮城県告示第287号
告示年月日	平成21年3月27日

急傾斜地の位置	箇所番号	I-自-1592(1311001592)	箇所名	伊原津の1	所在地	石巻市湊, 伊原津一丁目										
横断測線の区間	土石等の移動により建築物の地上部に作用すると想定される力				土石等の堆積により建築物の地上部に作用すると想定される力				土石等の移動により建築物の地上部に作用すると想定される力				土石等の堆積により建築物の地上部に作用すると想定される力			
	土石等の(移動)高さが1m以下の場合、土石等の移動による力が100kN/m ² を超える区域		それ以外の区域		土石等の堆積の高さが3mを超える区域		それ以外の区域		土石等の(移動)高さが1m以下の場合、土石等の移動による力が100kN/m ² を超える区域		それ以外の区域		土石等の堆積の高さが3mを超える区域		それ以外の区域	
	力の大きさのうち最大のもの (kN/m ²)	土石等の高さ (m)	力の大きさのうち最大のもの (kN/m ²)	土石等の高さ (m)	力の大きさのうち最大のもの (kN/m ²)	土石等の高さ (m)	力の大きさのうち最大のもの (kN/m ²)	土石等の高さ (m)	力の大きさのうち最大のもの (kN/m ²)	土石等の高さ (m)	力の大きさのうち最大のもの (kN/m ²)	土石等の高さ (m)	力の大きさのうち最大のもの (kN/m ²)	土石等の高さ (m)	力の大きさのうち最大のもの (kN/m ²)	土石等の高さ (m)
1 ~ 2	110.89	1.00	100.00	1.00	0.00	0.00	10.39	2.36	27 ~ 28							
2 ~ 3	129.06	1.00	100.00	1.00	0.00	0.00	13.18	3.00	28 ~ 29							
3 ~ 4	135.96	1.00	100.00	1.00	17.11	3.89	13.20	3.00	29 ~ 30							
4 ~ 5	151.43	1.00	100.00	1.00	18.70	4.25	13.20	3.00	30 ~ 31							
5 ~ 6	151.43	1.00	100.00	1.00	18.70	4.25	13.20	3.00	31 ~ 32							
6 ~ 7	147.26	1.00	100.00	1.00	18.09	4.11	13.20	3.00	32 ~ 33							
7 ~ 8	150.15	1.00	100.00	1.00	18.35	4.17	13.20	3.00	33 ~ 34							
8 ~ 9	150.15	1.00	100.00	1.00	18.35	4.17	13.20	3.00	34 ~ 35							
9 ~ 10	143.38	1.00	100.00	1.00	17.62	4.00	13.20	3.00	35 ~ 36							
10 ~ 11									36 ~ 37							
11 ~ 12									37 ~ 38							
12 ~ 13									38 ~ 39							
13 ~ 14									39 ~ 40							
14 ~ 15									40 ~ 41							
15 ~ 16									41 ~ 42							
16 ~ 17									42 ~ 43							
17 ~ 18									43 ~ 44							
18 ~ 19									44 ~ 45							
19 ~ 20									45 ~ 46							
20 ~ 21									46 ~ 47							
21 ~ 22									47 ~ 48							
22 ~ 23									48 ~ 49							
23 ~ 24									49 ~ 50							
24 ~ 25									50 ~ 51							
25 ~ 26									51 ~ 52							
26 ~ 27									52 ~ 53							