



土砂災害警戒区域等の指定の告示に係る図書(その1)

告示番号	宮城県告示第321号
告示年月日	平成28年3月29日

自然現象の種類	急傾斜地の崩壊
箇所番号	I-自-1075-1
箇所名	太田一丁目の1-1
所在地	気仙沼市太田一丁目
調査機関	宮城県気仙沼土木事務所

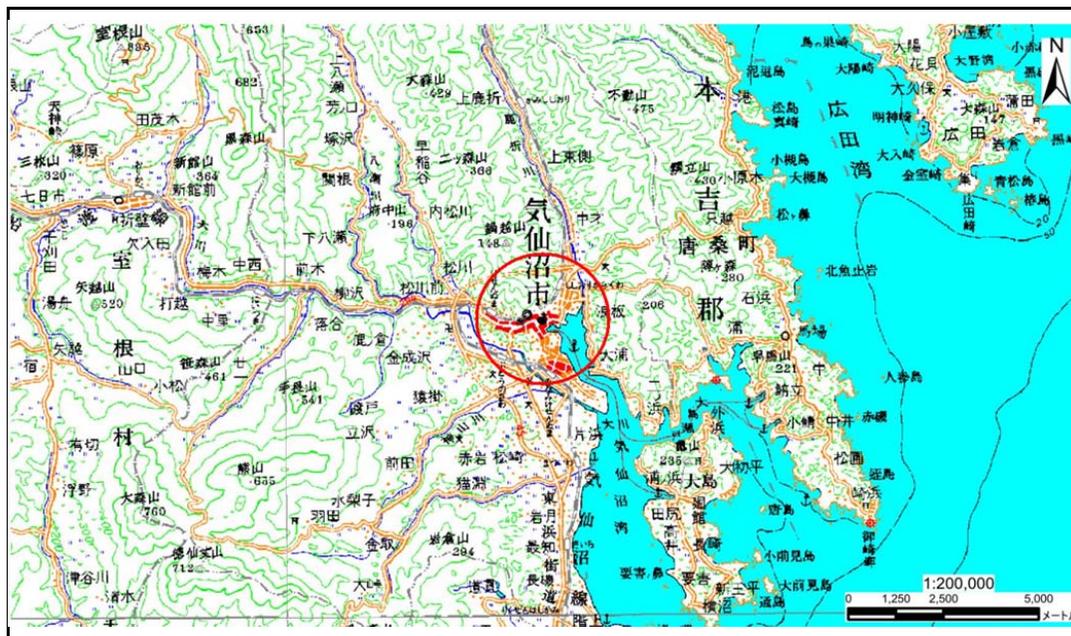

位置図(S=1:200,000)

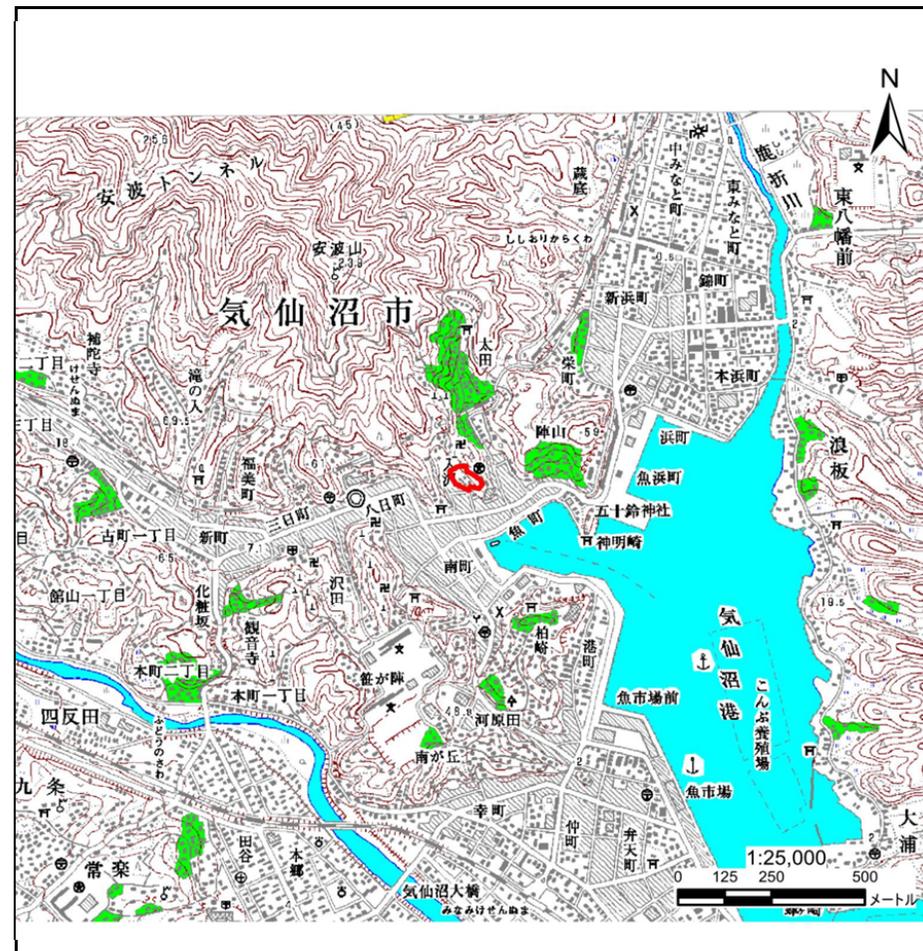

位置図(S=1:25,000)


土砂災害警戒区域等の指定の告示に係る図書(その2)

告示番号	宮城県告示第321号
告示年月日	平成28年3月29日

調査年度	平成27年度
------	--------

危害のおそれのある土地、著しい危害のおそれのある土地の設定図

急傾斜地の位置	箇所番号	I-自-1075-1	箇所名	太田一丁目の1-1	所在地	気仙沼市太田一丁目
---------	------	------------	-----	-----------	-----	-----------

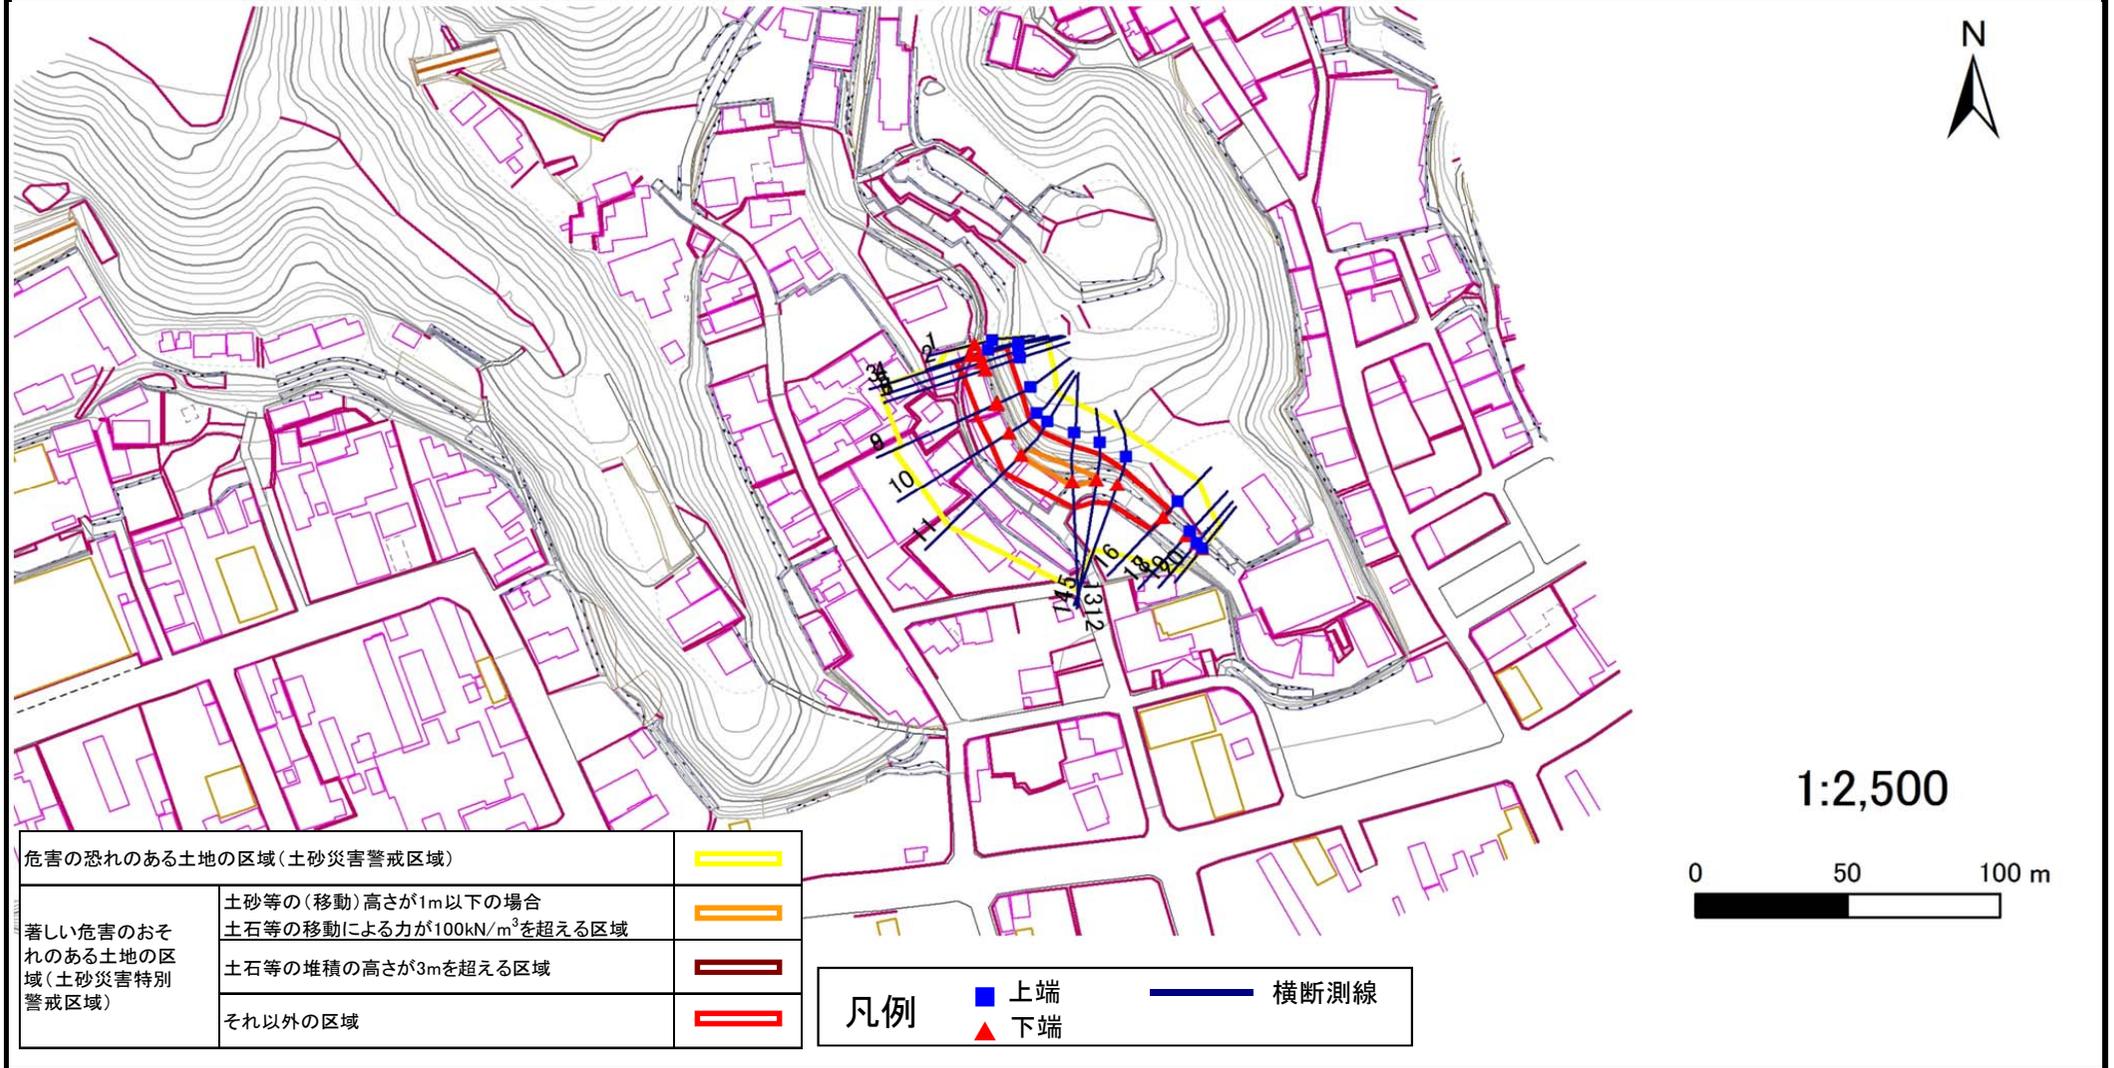

土砂災害警戒区域等の指定の告示に係る図書(その3)

告示番号	宮城県告示第321号
告示年月日	平成28年3月29日

建物に作用すると想定される衝撃に関する事項

急傾斜地の位置	箇所番号	I-自-1075-1	箇所名	太田一丁目の1-1	所在地	気仙沼市太田一丁目										
横断測線の区間	土石等の移動により建築物の地上部に作用すると想定される力				土石等の堆積により建築物の地上部に作用すると想定される力				土石等の移動により建築物の地上部に作用すると想定される力				土石等の堆積により建築物の地上部に作用すると想定される力			
	土石等の(移動)高さが1m以下の場合、土石等の移動による力が100kN/m ² を超える区域		それ以外の区域		土石等の堆積の高さが3mを超える区域		それ以外の区域		土石等の(移動)高さが1m以下の場合、土石等の移動による力が100kN/m ² を超える区域		それ以外の区域		土石等の堆積の高さが3mを超える区域		それ以外の区域	
	力の大きさのうち最大のもの (kN/m ²)	土石等の高さ (m)	力の大きさのうち最大のもの (kN/m ²)	土石等の高さ (m)	力の大きさのうち最大のもの (kN/m ²)	土石等の高さ (m)	力の大きさのうち最大のもの (kN/m ²)	土石等の高さ (m)	力の大きさのうち最大のもの (kN/m ²)	土石等の高さ (m)	力の大きさのうち最大のもの (kN/m ²)	土石等の高さ (m)	力の大きさのうち最大のもの (kN/m ²)	土石等の高さ (m)	力の大きさのうち最大のもの (kN/m ²)	土石等の高さ (m)
1 ~ 2	-	-	-	-	-	-	-	-	-	-	-	-	-	-	-	-
2 ~ 3	-	-	-	-	-	-	-	-	-	-	-	-	-	-	-	-
3 ~ 4	107.93	1.00	100.00	1.00	-	-	-	-	13.23	2.62	-	-	-	-	-	-
4 ~ 5	107.91	1.00	100.00	1.00	-	-	-	-	14.09	2.79	-	-	-	-	-	-
5 ~ 6	-	-	100.00	1.00	-	-	-	-	14.35	2.84	-	-	-	-	-	-
6 ~ 7	-	-	96.12	1.00	-	-	-	-	15.16	3.00	-	-	-	-	-	-
7 ~ 8	-	-	96.08	1.00	-	-	-	-	15.16	3.00	-	-	-	-	-	-
8 ~ 9	-	-	98.28	1.00	-	-	-	-	14.40	2.85	-	-	-	-	-	-
9 ~ 10	-	-	98.28	1.00	-	-	-	-	14.39	2.85	-	-	-	-	-	-
10 ~ 11	-	-	100.00	1.00	-	-	-	-	11.88	2.35	-	-	-	-	-	-
11 ~ 12	122.17	1.00	100.00	1.00	-	-	-	-	10.77	2.13	-	-	-	-	-	-
12 ~ 13	122.17	1.00	100.00	1.00	-	-	-	-	12.85	2.54	-	-	-	-	-	-
13 ~ 14	122.09	1.00	100.00	1.00	-	-	-	-	13.48	2.67	-	-	-	-	-	-
14 ~ 15	-	-	100.00	1.00	-	-	-	-	13.48	2.67	-	-	-	-	-	-
15 ~ 16	-	-	90.16	1.00	-	-	-	-	10.97	2.17	-	-	-	-	-	-
16 ~ 17	-	-	-	-	-	-	-	-	-	-	-	-	-	-	-	-
17 ~ 18	-	-	-	-	-	-	-	-	-	-	-	-	-	-	-	-
18 ~ 19	-	-	-	-	-	-	-	-	-	-	-	-	-	-	-	-
19 ~ 20	-	-	-	-	-	-	-	-	-	-	-	-	-	-	-	-
~																
~																
