


土砂災害警戒区域等の指定の告示に係る図書(その1)

告示番号	宮城県告示第201号
告示年月日	令和7年3月28日

自然現象の種類	急傾斜地の崩壊
箇所番号	I-自-1076(1311001076)
箇所名	太田一丁目の2
所在地	気仙沼市太田一丁目, 陣山, 栄町
調査機関	宮城県気仙沼土木事務所

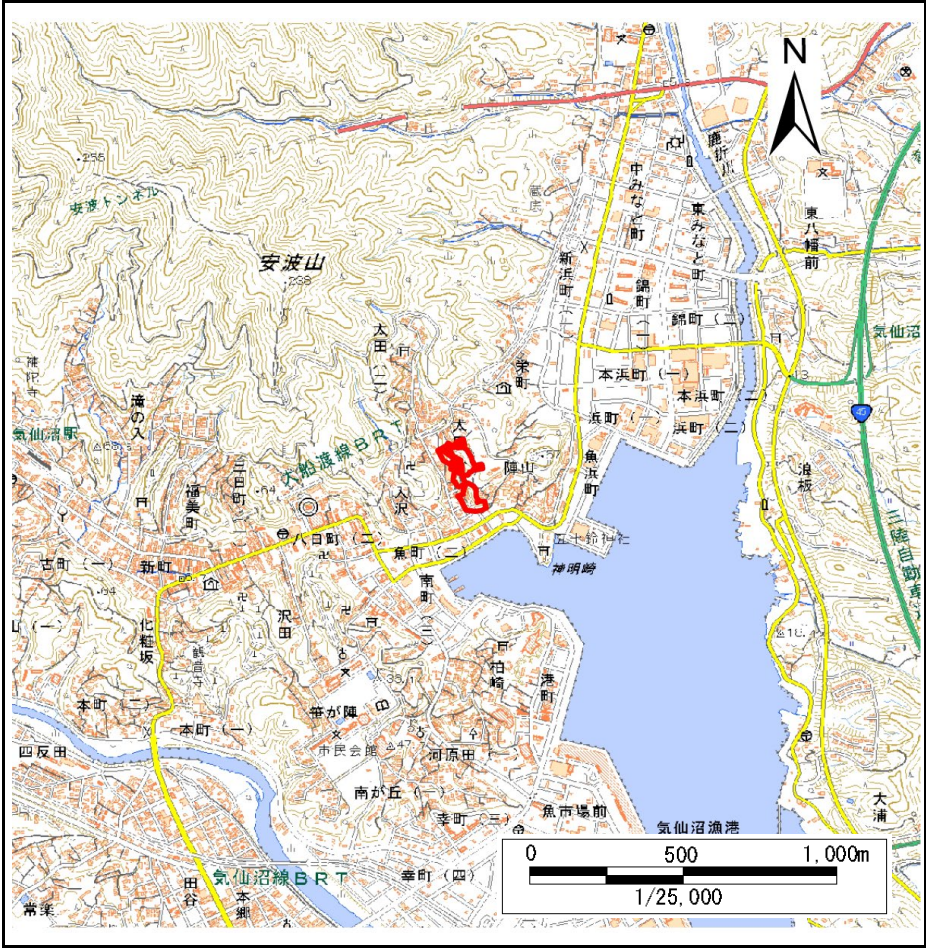

位置図 (S=1:25,000)



位置図 (S=1:200,000)


土砂災害警戒区域等の指定の告示に係る図書(その2)

告示番号	宮城県告示第201号
告示年月日	令和7年3月28日

危害のおそれのある土地、著しい危害のおそれのある土地の設定図

調査年度	令和3年度
------	-------

急傾斜地の位置	箇所番号	I-自-1076(1311001076)	箇所名	太田一丁目の2	所在地	気仙沼市太田一丁目、陣山、栄町
---------	------	----------------------	-----	---------	-----	-----------------

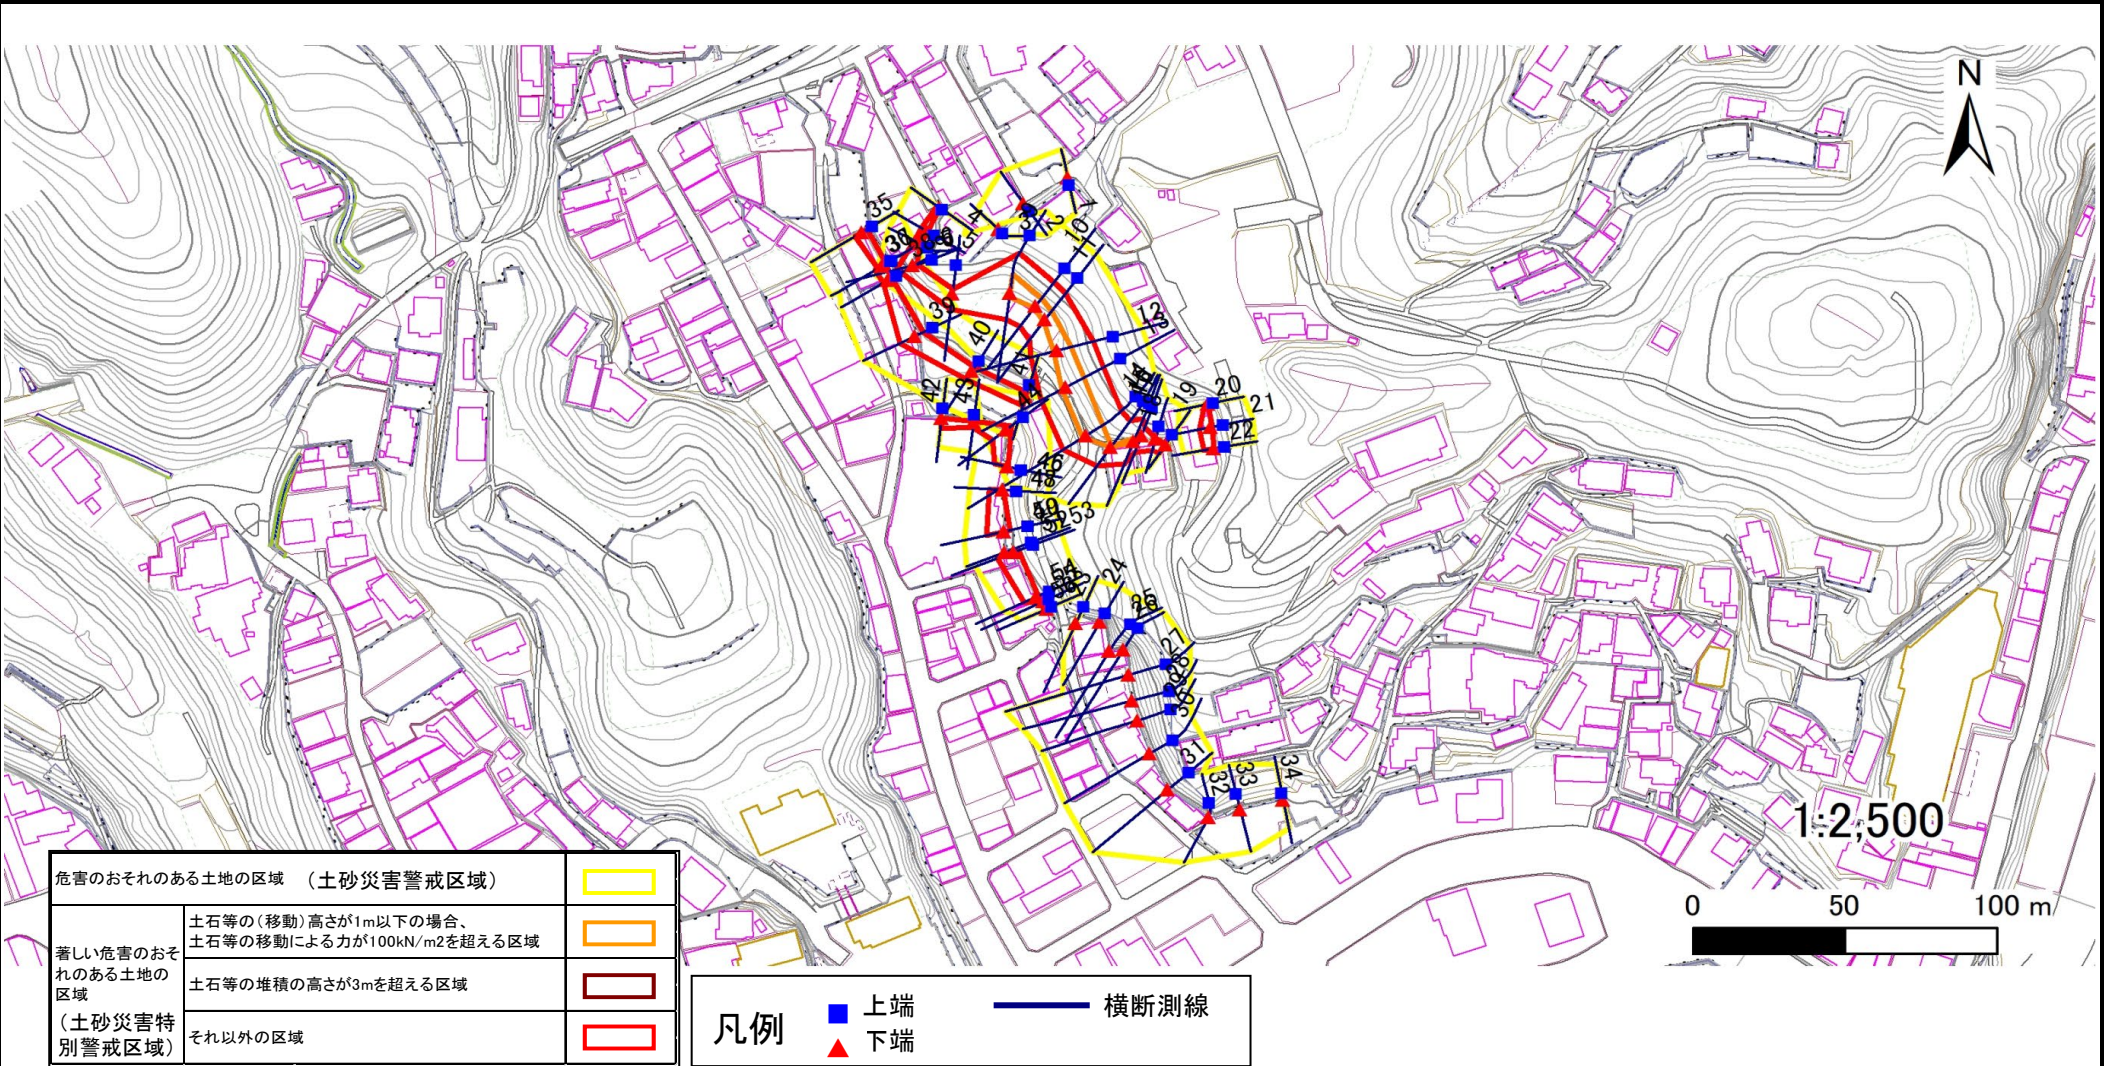

土砂災害警戒区域等の指定の告示に係る図書(その3)

建築物に作用すると想定される衝撃に関する事項

告示番号	宮城県告示第201号
告示年月日	令和7年3月28日

急傾斜地の位置		箇所番号		1-自-1076(1311001076)				箇所名		太田一丁目2		所在地		気仙沼市太田一丁目、陣山、栄町					
横断側線の区間		土石等の移動により建築物の地上部に作用すると想定される力				土石等の堆積により建築物の地上部に作用すると想定される力				横断側線の区間		土石等の移動により建築物の地上部に作用すると想定される力				土石等の堆積により建築物の地上部に作用すると想定される力			
		土石等の(移動)高さが1m以下の場合、土石等の移動による力が100kN/m ² を超える区域		それ以外の区域		土石等の堆積の高さが3mを超える区域		それ以外の区域				土石等の(移動)高さが1m以下の場合、土石等の移動による力が100kN/m ² を超える区域		それ以外の区域		土石等の堆積の高さが3mを超える区域		それ以外の区域	
力の大きさのうち最大のもの (Kn/m ²)	土石等の高さ (m)	力の大きさのうち最大のもの (Kn/m ²)	土石等の高さ (m)	力の大きさのうち最大のもの (Kn/m ²)	土石等の高さ (m)	力の大きさのうち最大のもの (Kn/m ²)	土石等の高さ (m)	力の大きさのうち最大のもの (Kn/m ²)	土石等の高さ (m)	力の大きさのうち最大のもの (Kn/m ²)	土石等の高さ (m)	力の大きさのうち最大のもの (Kn/m ²)	土石等の高さ (m)	力の大きさのうち最大のもの (Kn/m ²)	土石等の高さ (m)	力の大きさのうち最大のもの (Kn/m ²)	土石等の高さ (m)		
1 ~ 2	-	-	-	-	-	-	-	-	-	40 ~ 41	-	-	43.03	1.00	-	-	12.39	2.45	
2 ~ 3	-	-	-	-	-	-	-	-	-										
4 ~ 5	-	-	28.43	1.00	-	-	15.16	3.00		42 ~ 43	-	-	42.70	1.00	-	-	12.96	2.56	
5 ~ 6	-	-	28.56	1.00	-	-	13.16	2.60		43 ~ 44	-	-	71.59	1.00	-	-	12.96	2.56	
6 ~ 7	-	-	67.66	1.00	-	-	13.14	2.60		44 ~ 45	-	-	71.59	1.00	-	-	10.24	2.03	
7 ~ 8	-	-	67.66	1.00	-	-	9.50	1.88		45 ~ 46	-	-	-	-	-	-	-	-	
8 ~ 9	-	-	100.00	1.00	-	-	11.54	2.28		46 ~ 47	-	-	-	-	-	-	-	-	
9 ~ 10	120.55	1.00	100.00	1.00	-	-	11.54	2.28		47 ~ 48	-	-	-	-	-	-	-	-	
10 ~ 11	113.75	1.00	100.00	1.00	-	-	11.39	2.25		48 ~ 49	-	-	73.50	1.00	-	-	10.24	2.03	
11 ~ 12	116.82	1.00	100.00	1.00	-	-	10.95	2.17		49 ~ 50	-	-	-	-	-	-	-	-	
12 ~ 13	122.94	1.00	100.00	1.00	-	-	11.75	2.33		50 ~ 51	-	-	-	-	-	-	-	-	
13 ~ 14	122.94	1.00	100.00	1.00	-	-	11.75	2.33		51 ~ 52	-	-	-	-	-	-	-	-	
14 ~ 15	120.15	1.00	100.00	1.00	-	-	11.50	2.28		52 ~ 53	-	-	-	-	-	-	-	-	
15 ~ 16	106.84	1.00	100.00	1.00	-	-	11.51	2.28		53 ~ 54	-	-	70.27	1.00	-	-	10.38	2.05	
16 ~ 17	-	-	100.00	1.00	-	-	11.51	2.28		54 ~ 55	-	-	55.32	1.00	-	-	14.51	2.87	
17 ~ 18	-	-	75.75	1.00	-	-	10.43	2.06		55 ~ 56	-	-	18.10	1.00	-	-	14.51	2.87	
18 ~ 19	-	-	51.70	1.00	-	-	10.60	2.10		~									
										~									
20 ~ 21	-	-	47.89	1.00	-	-	14.46	2.86		~									
21 ~ 22	-	-	47.89	1.00	-	-	11.05	2.19		~									
										~									
23 ~ 24	-	-	-	-	-	-	-	-		~									
24 ~ 25	-	-	-	-	-	-	-	-		~									
25 ~ 26	-	-	-	-	-	-	-	-		~									
26 ~ 27	-	-	-	-	-	-	-	-		~									
27 ~ 28	-	-	-	-	-	-	-	-		~									
28 ~ 29	-	-	-	-	-	-	-	-		~									
29 ~ 30	-	-	-	-	-	-	-	-		~									
30 ~ 31	-	-	-	-	-	-	-	-		~									
31 ~ 32	-	-	-	-	-	-	-	-		~									
32 ~ 33	-	-	-	-	-	-	-	-		~									
33 ~ 34	-	-	-	-	-	-	-	-		~									
										~									
35 ~ 36	-	-	34.77	1.00	-	-	15.16	3.00		~									
36 ~ 37	-	-	-	-	-	-	-	-		~									
37 ~ 38	-	-	35.47	1.00	-	-	14.87	2.94		~									
38 ~ 39	-	-	66.91	1.00	-	-	14.87	2.94		~									
39 ~ 40	-	-	66.91	1.00	-	-	12.39	2.45		~									