



土砂災害警戒区域等の指定の告示に係る図書(その1)

| | |
|-------|------------|
| 告示番号 | 宮城県告示第118号 |
| 告示年月日 | 平成31年2月19日 |

| | |
|---------|----------------|
| 自然現象の種類 | 急傾斜地の崩壊 |
| 箇所番号 | Ⅱ-自-0374 |
| 箇所名 | 不動 |
| 所在地 | 伊具郡丸森町耕野字岩,字不動 |
| 調査機関 | 宮城県大河原土木事務所 |

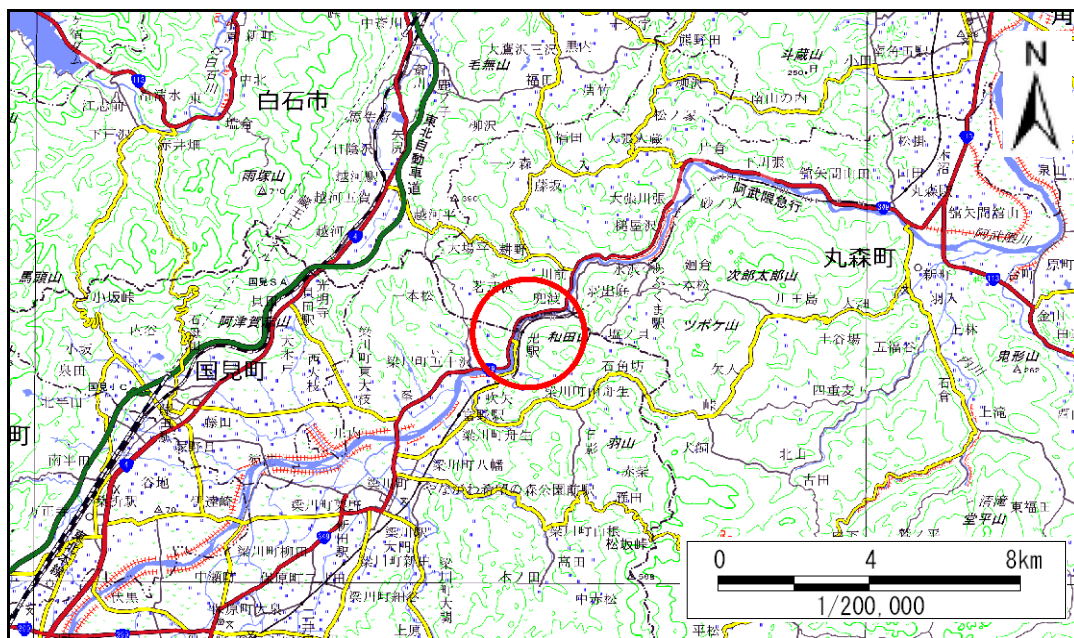

位置図 (S=1:200,000)

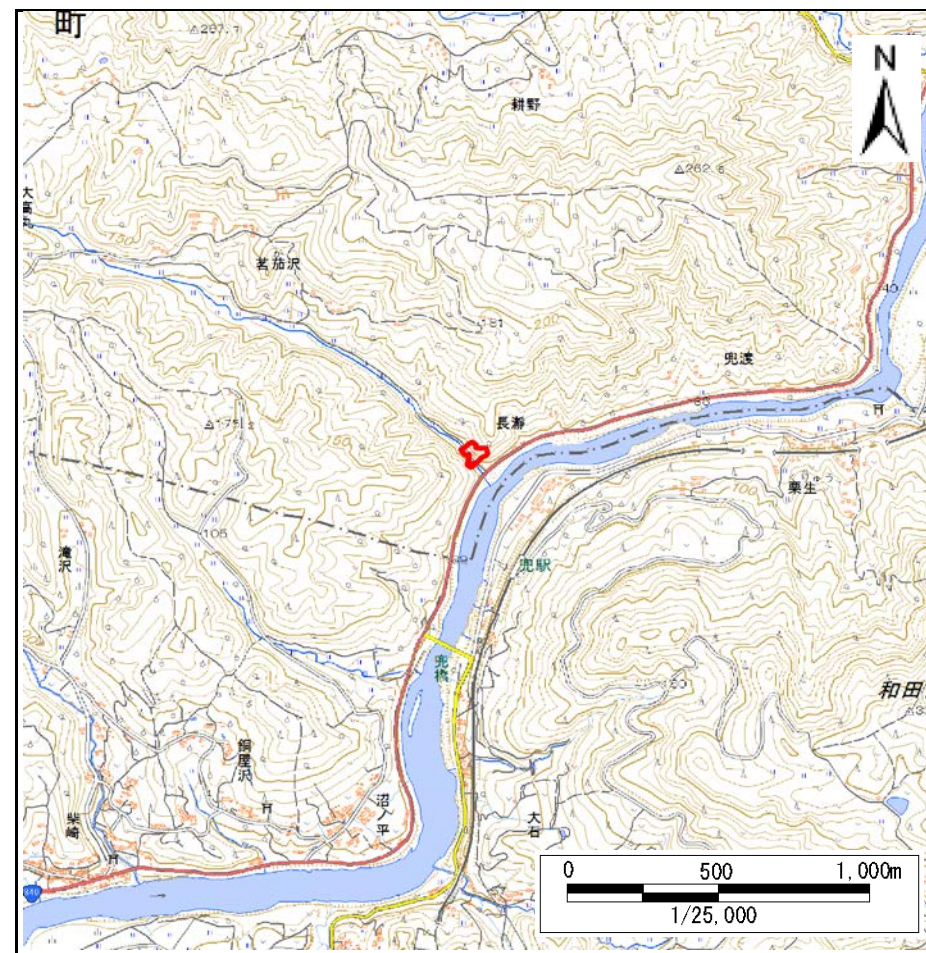

位置図 (S=1:25,000)

宮城県

この地図は、国土地理院長の承認を得て、同院発行の数値地図25000(地図画像)、数値地図200000(地図画像)を複製したものです。(承認番号 平29情複、第1004号)


土砂災害警戒区域等の指定の告示に係る図書(その2)

| | |
|-------|------------|
| 告示番号 | 宮城県告示第118号 |
| 告示年月日 | 平成31年2月19日 |

危害のおそれのある土地、著しい危害のおそれのある土地の設定図

| | |
|------|--------|
| 調査年度 | 平成28年度 |
|------|--------|

| | | | | | | |
|---------|------|-----------|-----|----|-----|----------------|
| 急傾斜地の位置 | 箇所番号 | II-自-0374 | 箇所名 | 不動 | 所在地 | 伊具郡丸森町耕野字岩,字不動 |
|---------|------|-----------|-----|----|-----|----------------|

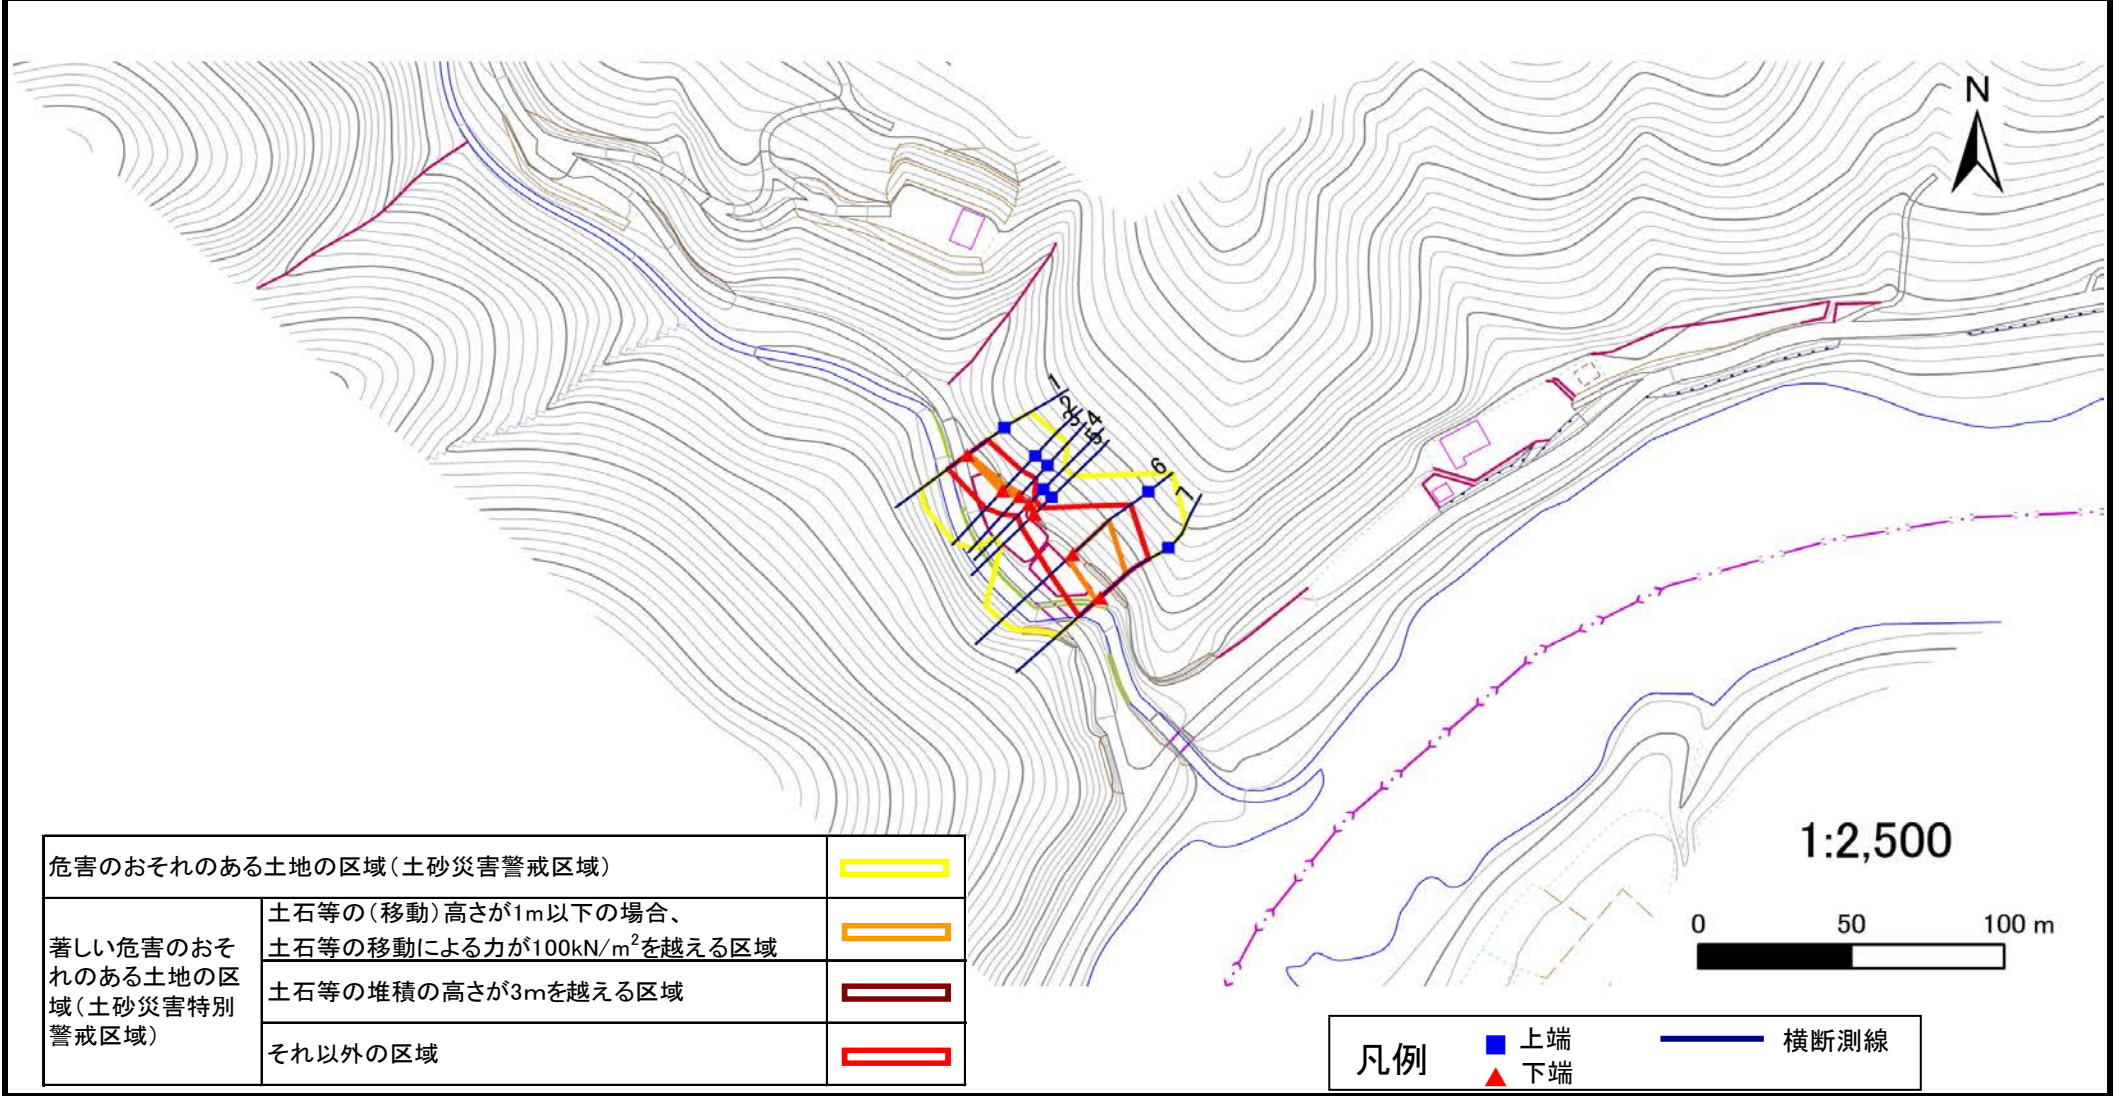

| | | |
|-------------------------------|---|--|
| 危害のおそれのある土地の区域(土砂災害警戒区域) | | |
| 著しい危害のおそれのある土地の区域(土砂災害特別警戒区域) | 土石等の(移動)高さが1m以下の場合、 土石等の移動による力が100kN/m ² を越える区域 | |
| | 土石等の堆積の高さが3mを越える区域 | |
| | それ以外の区域 | |

| | | | | |
|----|--|----|--|------|
| 凡例 | | 上端 | | 横断測線 |
| | | 下端 | | |

土砂災害警戒区域等の指定の告示に係る図書(その3)

| | |
|-------|------------|
| 告示番号 | 宮城県告示第118号 |
| 告示年月日 | 平成31年2月19日 |

建築物に作用すると想定される衝撃に関する事項

| 急傾斜地の位置 | 箇所番号 | II-自-0374 | 箇所名 | 不動 | 所在地 | 伊具郡丸森町耕野字岩字不動 | | | |
|---------|---|------------|------------------------------------|------------|---------|---|------------|------------------------------------|------------|
| 横断側線の区間 | 土石等の移動により建築物の地上部に作用すると想定される力 | | 土石等の堆積により建築物の地上部に作用すると想定される力 | | 横断側線の区間 | 土石等の移動により建築物の地上部に作用すると想定される力 | | 土石等の堆積により建築物の地上部に作用すると想定される力 | |
| | 土石等の(移動)高さが1m以下の場合、土石等の移動による力が100kN/m ² を超える区域 | | 土石等の堆積の高さが3mを超える区域 | | | 土石等の(移動)高さが1m以下の場合、土石等の移動による力が100kN/m ² を超える区域 | | 土石等の堆積の高さが3mを超える区域 | |
| | 力の大きさのうち最大のもの (Kn/m ²) | 土石等の高さ (m) | 力の大きさのうち最大のもの (Kn/m ²) | 土石等の高さ (m) | | 力の大きさのうち最大のもの (Kn/m ²) | 土石等の高さ (m) | 力の大きさのうち最大のもの (Kn/m ²) | 土石等の高さ (m) |
| 1 ~ 2 | 106.6 | 1.0 | 100.0 | 1.0 | ~ | | | | |
| 2 ~ 3 | 106.6 | 1.0 | 100.0 | 1.0 | ~ | | | | |
| 3 ~ 4 | - | - | 100.0 | 1.0 | ~ | | | | |
| 4 ~ 5 | - | - | 77.3 | 1.0 | ~ | | | | |
| 5 ~ 6 | - | - | 100.0 | 1.0 | ~ | | | | |
| 6 ~ 7 | 133.8 | 1.0 | 100.0 | 1.0 | ~ | | | | |
| ~ | | | | | ~ | | | | |
| ~ | | | | | ~ | | | | |
