


土砂災害警戒区域等の指定の告示に係る図書(その1)

告示番号	宮城県告示第243号
告示年月日	令和2年3月27日

自然現象の種類	急傾斜地の崩壊
箇所番号	Ⅱ-自-1018(1321001018)
箇所名	古浦の2
所在地	宮城郡松島町手樽字荒田、字大日向
調査機関	宮城県仙台土木事務所



位置図 (S=1:200,000)

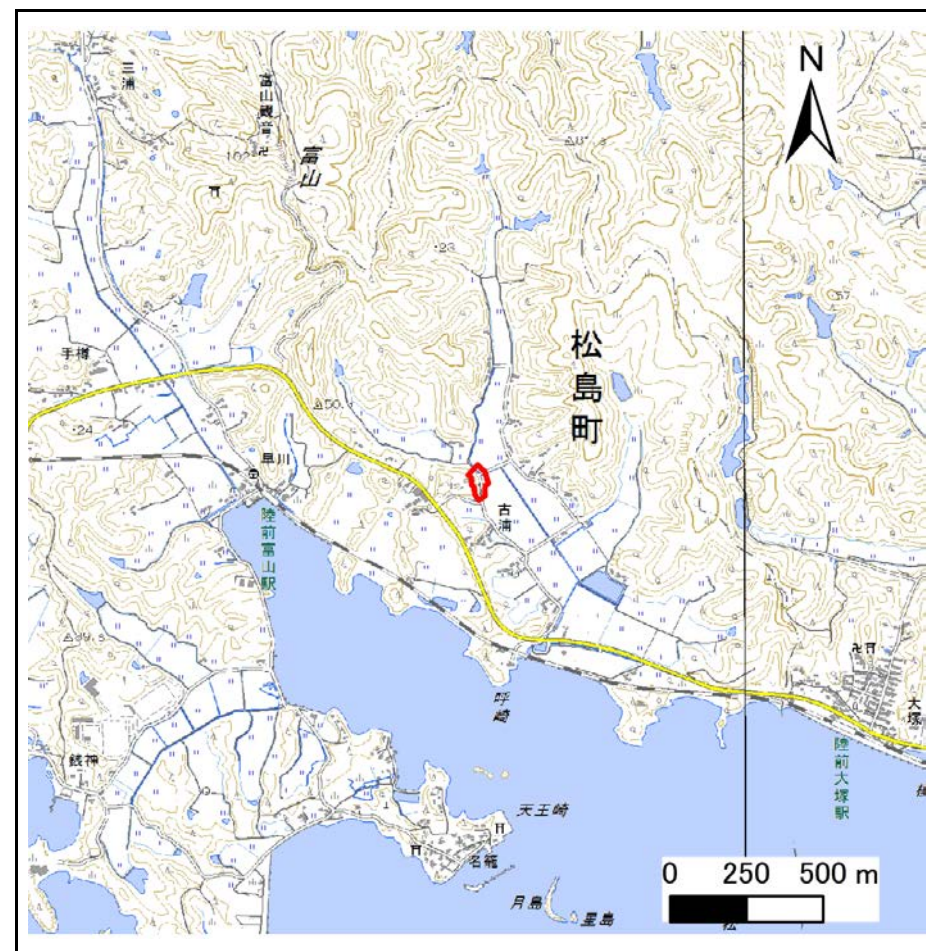

位置図 (S=1:25,000)

この地図は、国土地理院長の承認を得て、同院発行の電子地形図25000及び電子地形図20万を複製したものである。(承認番号 令元情複、第203号)


土砂災害警戒区域等の指定の告示に係る図書(その2)

告示番号	宮城県告示第243号
告示年月日	令和2年3月27日

危害のおそれのある土地、著しい危害のおそれのある土地の設定図

調査年度	平成30年度
------	--------

急傾斜地の位置	箇所番号	II-自-1018(1321001018)	箇所名	古浦の2	所在地	宮城県松島町手樽字荒田、字大日向
---------	------	-----------------------	-----	------	-----	------------------

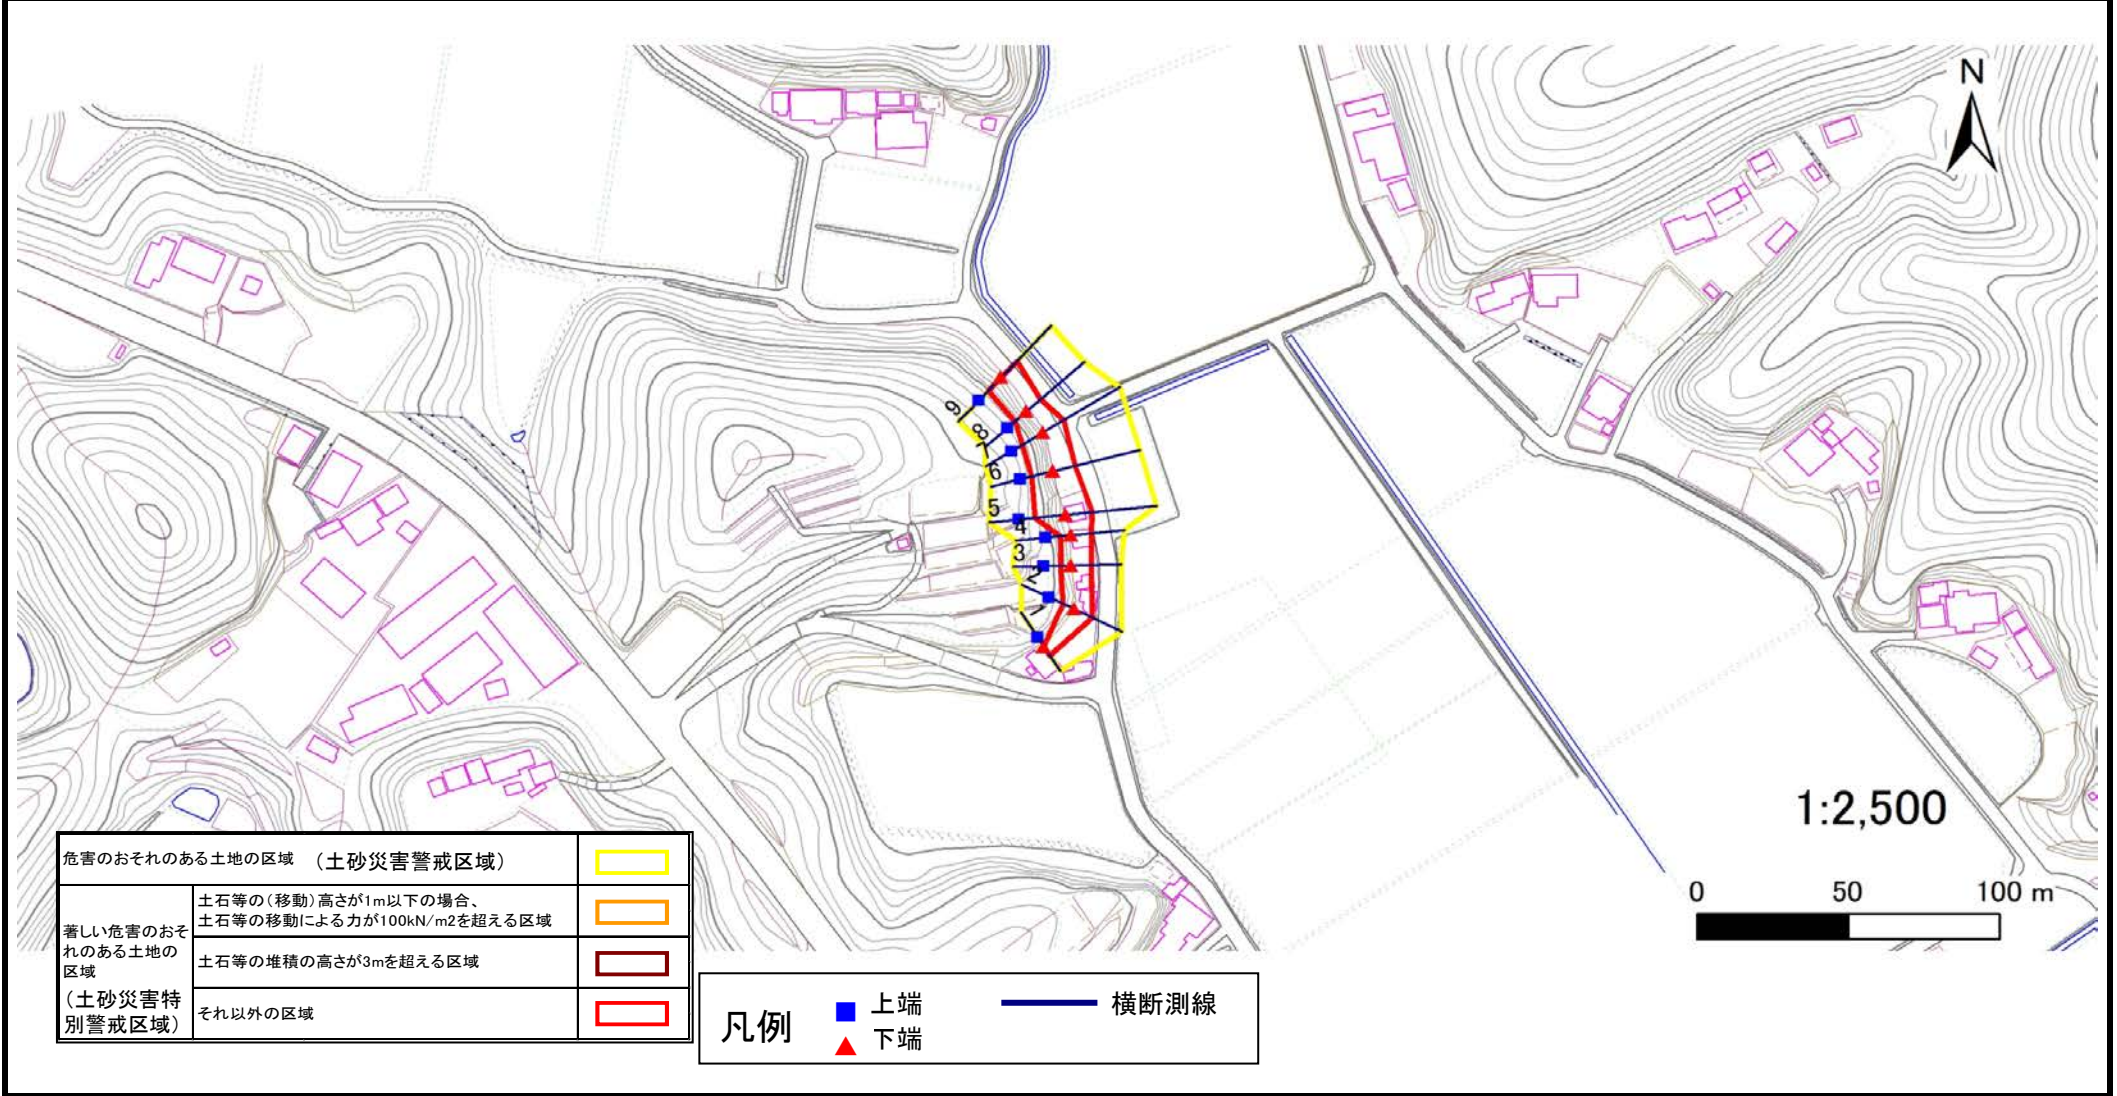

危害のおそれのある土地の区域 (土砂災害警戒区域)		
著しい危害のおそれのある土地の区域 (土砂災害特別警戒区域)	土石等の(移動)高さが1m以下の場合、土石等の移動による力が100kN/m ² を超える区域	
	土石等の堆積の高さが3mを超える区域	
それ以外の区域		

凡例		上端		横断測線
		下端		

土砂災害警戒区域等の指定の告示に係る図書(その3)

建築物に作用すると想定される衝撃に関する事項

告示番号	宮城県告示第243号
告示年月日	令和2年3月27日

急傾斜地の位置	箇所番号	Ⅱ-自-1018(1321001018)	箇所名	古浦の2	所在地	宮城県松島町手樽字荒田、字大日向
---------	------	----------------------	-----	------	-----	------------------

横断側線の区間	土石等の移動により建築物の地上部に作用すると想定される力				土石等の堆積により建築物の地上部に作用すると想定される力			
	土石等の(移動)高さが1m以下の場合、土石等の移動による力が100kN/m ² を超える区域		それ以外の区域		土石等の堆積の高さが3mを超える区域		それ以外の区域	
	力の大きさのうち最大のもの (Kn/m ²)	土石等の高さ (m)	力の大きさのうち最大のもの (Kn/m ²)	土石等の高さ (m)	力の大きさのうち最大のもの (Kn/m ²)	土石等の高さ (m)	力の大きさのうち最大のもの (Kn/m ²)	土石等の高さ (m)
1 ~ 2	-	-	85.1	1.0	-	-	10.7	2.2
2 ~ 3	-	-	85.1	1.0	-	-	9.6	1.9
3 ~ 4	-	-	83.2	1.0	-	-	9.9	2.0
4 ~ 5	-	-	100.0	1.0	-	-	13.1	2.6
5 ~ 6	-	-	100.0	1.0	-	-	14.0	2.8
6 ~ 7	-	-	100.0	1.0	-	-	14.0	2.8
7 ~ 8	-	-	100.0	1.0	-	-	14.7	2.9
8 ~ 9	-	-	96.8	1.0	-	-	14.7	2.9
~								
~								
