


# 土砂災害警戒区域等の指定の告示に係る図書(その1)

告示番号	宮城県告示第357号
告示年月日	平成30年3月30日

自然現象の種類	急傾斜地の崩壊
箇所番号	Ⅱ-自-1277
箇所名	庄兵衛
所在地	大崎市鹿島台平渡字庄兵衛
調査機関	宮城県北部土木事務所



位置図(S=1:200,000)

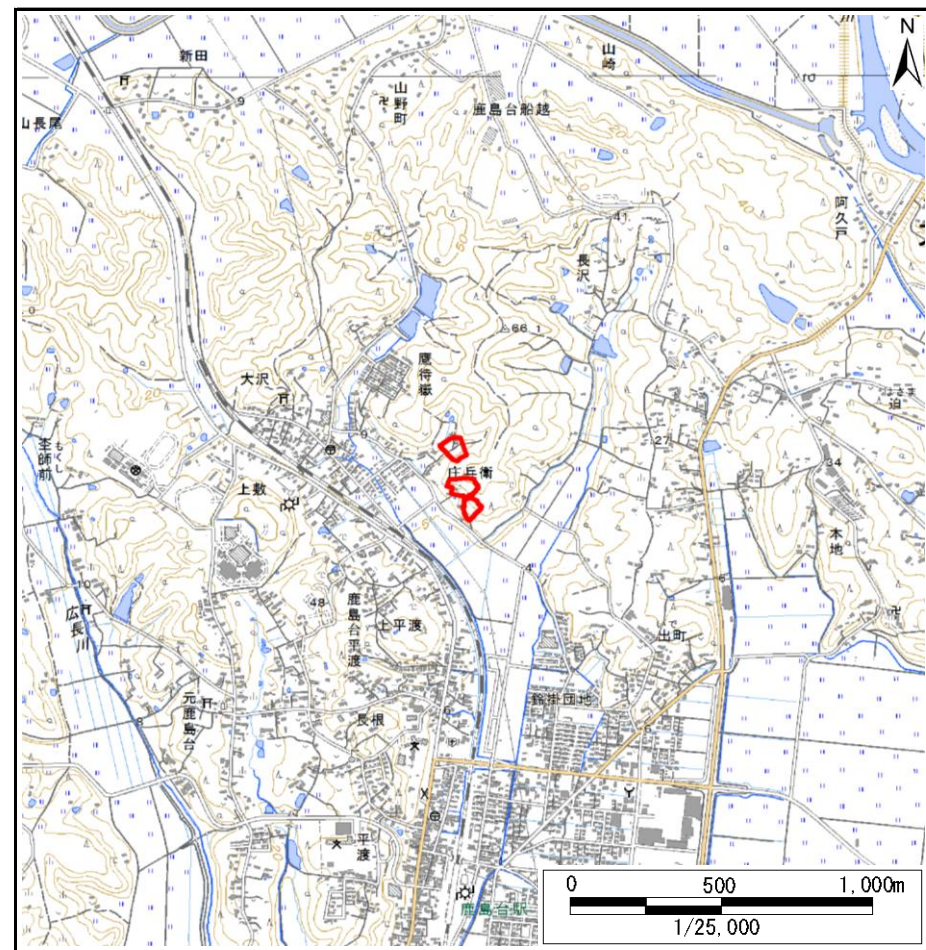

位置図(S=1:25,000)

宮城県

この地図は、国土地理院長の承認を得て、同院発行の数値地図20000(地図画像)及び電子地形図25000を複製したものである。(承認番号 平29情複、第877号)




# 土砂災害警戒区域等の指定の告示に係る図書(その2)

告示番号	宮城県告示第357号
告示年月日	平成30年3月30日

調査年度	平成28年度
------	--------

急傾斜地の位置	箇所番号	II-自-1277	箇所名	庄兵衛	所在地	大崎市鹿島台平渡字庄兵衛
---------	------	-----------	-----	-----	-----	--------------

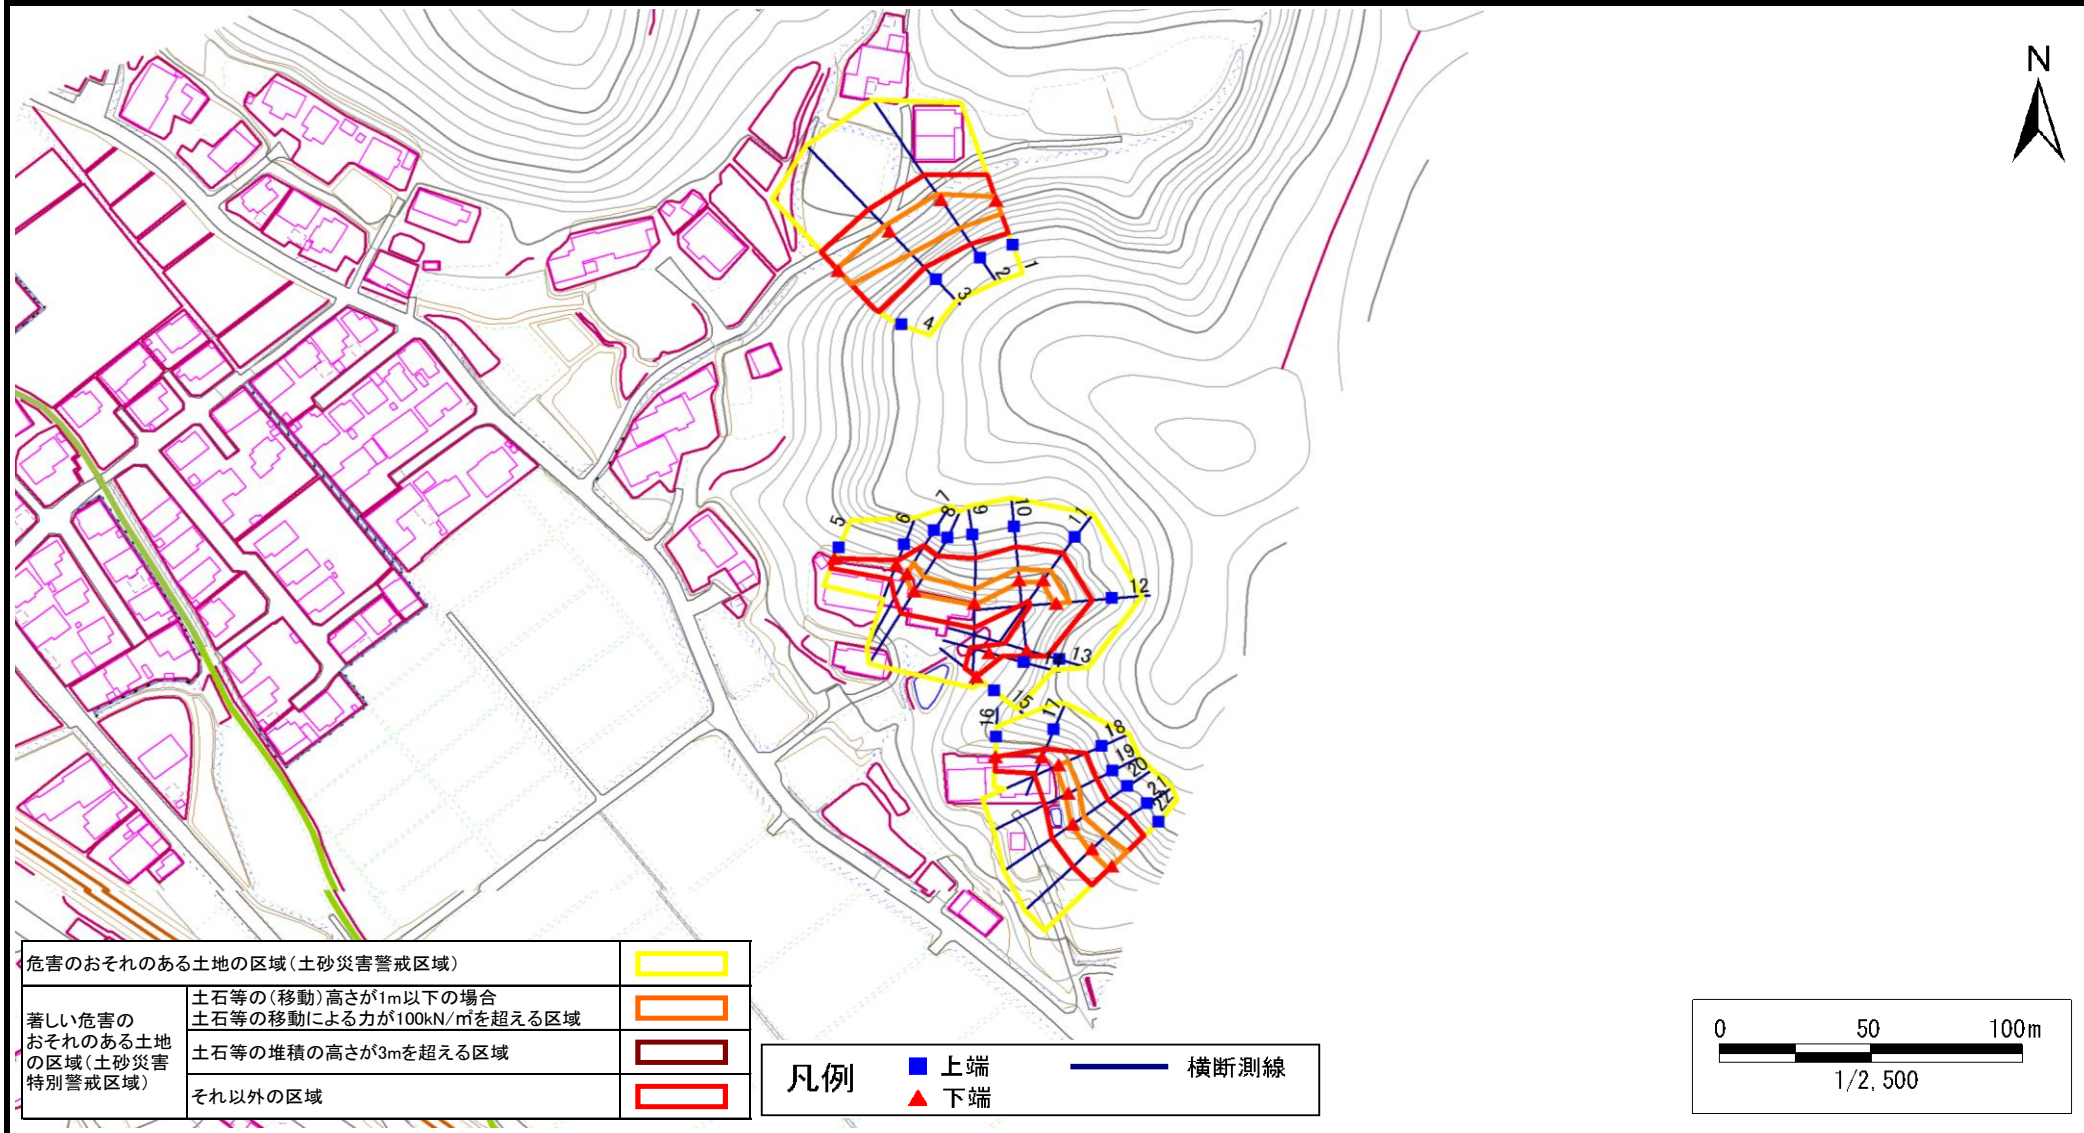

### 土砂災害警戒区域等の指定の告示に係る図書(その3)

告示番号	宮城県告示第357号
告示年月日	平成30年3月30日

急傾斜地の位置	箇所番号	Ⅱ-自-1277	箇所名	庄兵衛	所在地	大崎市鹿島台平渡字庄兵衛
---------	------	----------	-----	-----	-----	--------------

横断測線の区間	土石等の移動により建築物の地上部に作用すると想定される力				土石等の堆積により建築物の地上部に作用すると想定される力				土石等の移動により建築物の地上部に作用すると想定される力				土石等の堆積により建築物の地上部に作用すると想定される力			
	土石等の(移動)高さが1m以下の場合、土石等の移動による力が100kN/m <sup>2</sup> を超える区域		それ以外の区域		土石等の堆積の高さが3mを超える区域		それ以外の区域		土石等の(移動)高さが1m以下の場合、土石等の移動による力が100kN/m <sup>2</sup> を超える区域		それ以外の区域		土石等の堆積の高さが3mを超える区域		それ以外の区域	
1 ~ 2	138.1	1.0	100.0	1.0	-	-	14.4	2.9								
2 ~ 3	138.1	1.0	100.0	1.0	-	-	14.6	2.9								
3 ~ 4	136.6	1.0	100.0	1.0	-	-	14.6	2.9								
5 ~ 6	-	-	69.5	1.0	-	-	10.9	2.2								
6 ~ 7	-	-	100.0	1.0	-	-	11.5	2.3								
7 ~ 8	118.3	1.0	100.0	1.0	-	-	11.5	2.3								
8 ~ 9	116.8	1.0	100.0	1.0	-	-	10.6	2.1								
9 ~ 10	113.2	1.0	100.0	1.0	-	-	10.9	2.2								
10 ~ 11	114.6	1.0	100.0	1.0	-	-	11.1	2.2								
11 ~ 12	115.5	1.0	100.0	1.0	-	-	11.1	2.2								
12 ~ 13	-	-	100.0	1.0	-	-	13.4	2.7								
13 ~ 14	-	-	97.9	1.0	-	-	13.4	2.7								
14 ~ 15	-	-	81.8	1.0	-	-	8.2	1.7								
16 ~ 17	-	-	77.2	1.0	-	-	8.6	1.7								
17 ~ 18	-	-	100.0	1.0	-	-	11.9	2.4								
18 ~ 19	116.3	1.0	100.0	1.0	-	-	11.9	2.4								
19 ~ 20	116.3	1.0	100.0	1.0	-	-	11.6	2.3								
20 ~ 21	115.6	1.0	100.0	1.0	-	-	11.0	2.2								
21 ~ 22	122.5	1.0	100.0	1.0	-	-	11.6	2.3								