


# 土砂災害警戒区域等の指定の告示に係る図書(その1)


表紙 概況、位置図

告示番号	宮城県告示第138号
告示年月日	令和3年3月9日

自然現象の種類	急傾斜地の崩壊
箇所番号	Ⅲ-自-0307
箇所名	高清水の2
所在地	宮城県松島町桜渡戸字大貝口・字館ヶ沢・字高清水、利府町葉山二丁目・赤沼字大貝・字放森
調査機関	宮城県仙台土木事務所

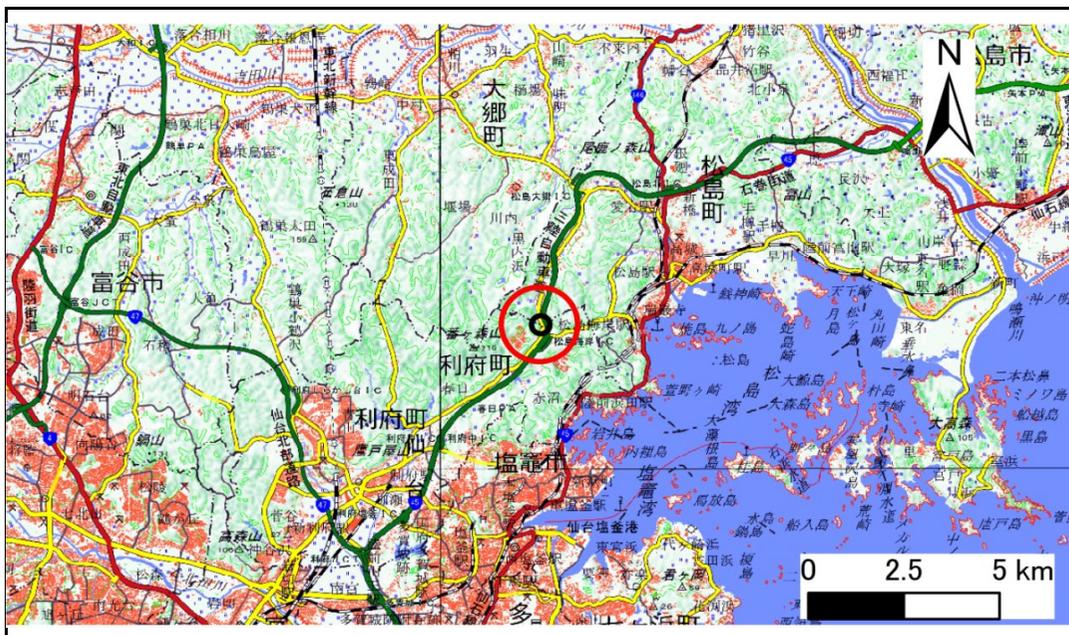

位置図(S=1:200,000)

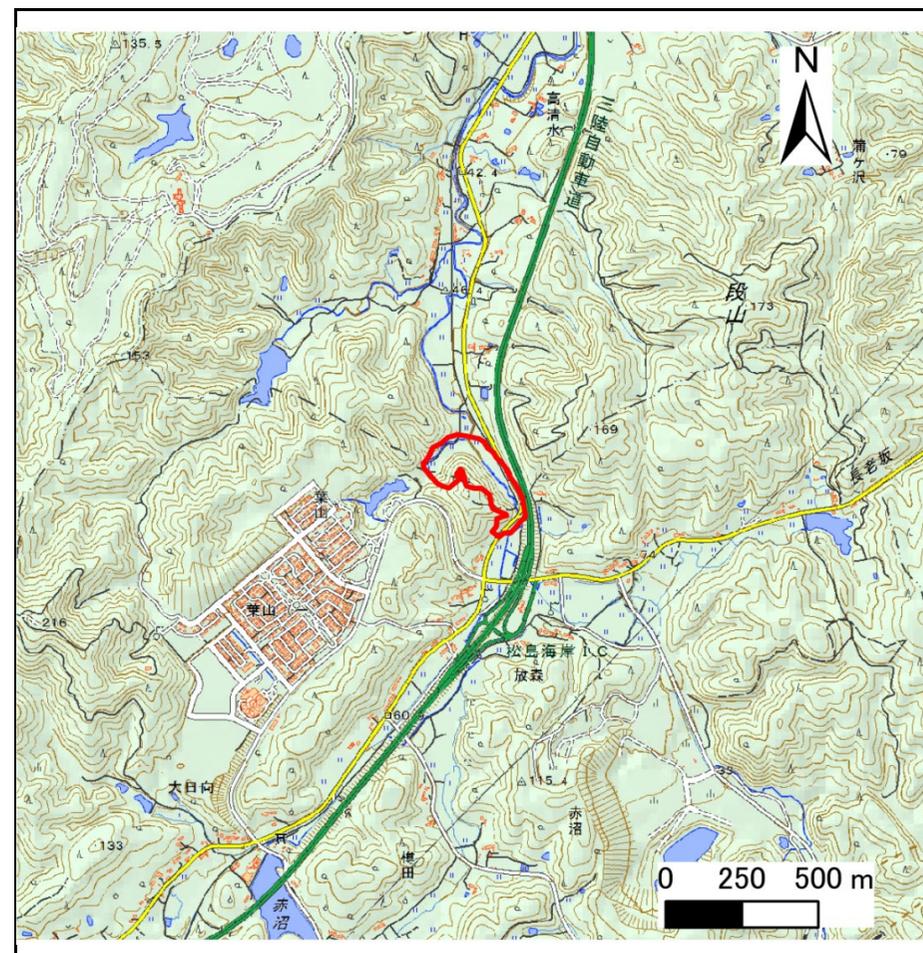

概況図(S=1:25,000)

「この地図は、国土地理院長の承認を得て、同院発行の電子地形図25000及び電子地形図20万を複製したものである。(承認番号 令元情複、第204号)」


## 土砂災害警戒区域等の指定の告示に係る図書(その2)

告示番号	宮城県告示第138号
告示年月日	令和3年3月9日

危害のおそれのある土地、著しい危害のおそれのある土地の設定図

調査年度	平成30年度
------	--------

急傾斜地の位置	箇所番号	III-自-0307	箇所名	高清水の2	所在地	宮城県松島町桜渡戸字大貝口・字館ヶ沢・字高清水、利府町葉山二丁目・赤沼字大貝・字放森
---------	------	------------	-----	-------	-----	--------------------------------------------

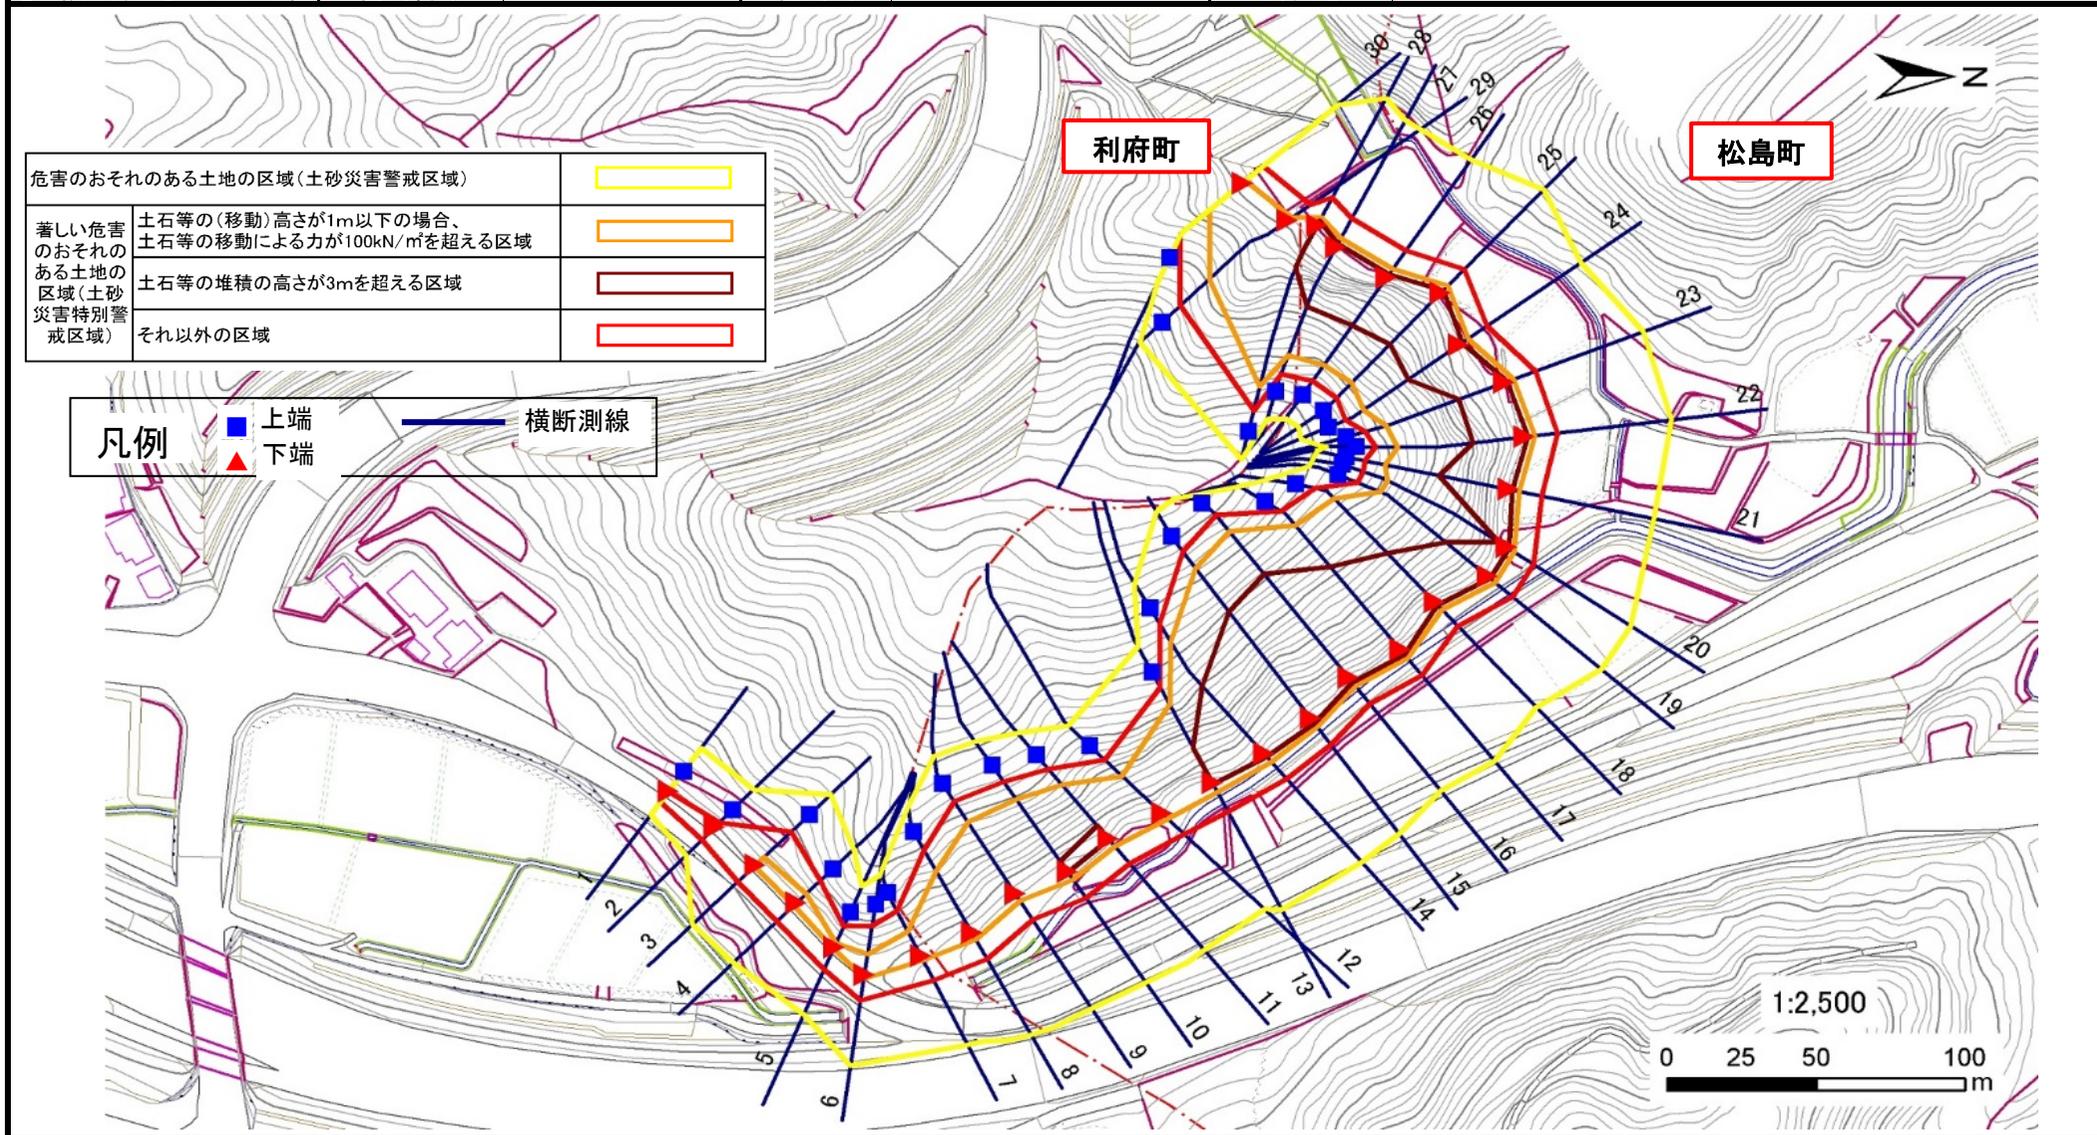

危害のおそれのある土地の区域(土砂災害警戒区域)		
著しい危害のおそれのある土地の区域(土砂災害特別警戒区域)	土石等の(移動)高さが1m以下の場合、土石等の移動による力が100kN/m <sup>2</sup> を超える区域	
	土石等の堆積の高さが3mを超える区域	
	それ以外の区域	

凡例	■	上端	—	横断測線
	▲	下端		

