


土砂災害警戒区域等の指定の告示に係る図書(その1)

告示番号	宮城県告示第194号
告示年月日	令和2年3月13日

自然現象の種類	急傾斜地の崩壊
箇所番号	I-自-0314
箇所名	旭丘堤
所在地	仙台市泉区旭丘堤二丁目
調査機関	宮城県仙台土木事務所



位置図(S=1:200,000)

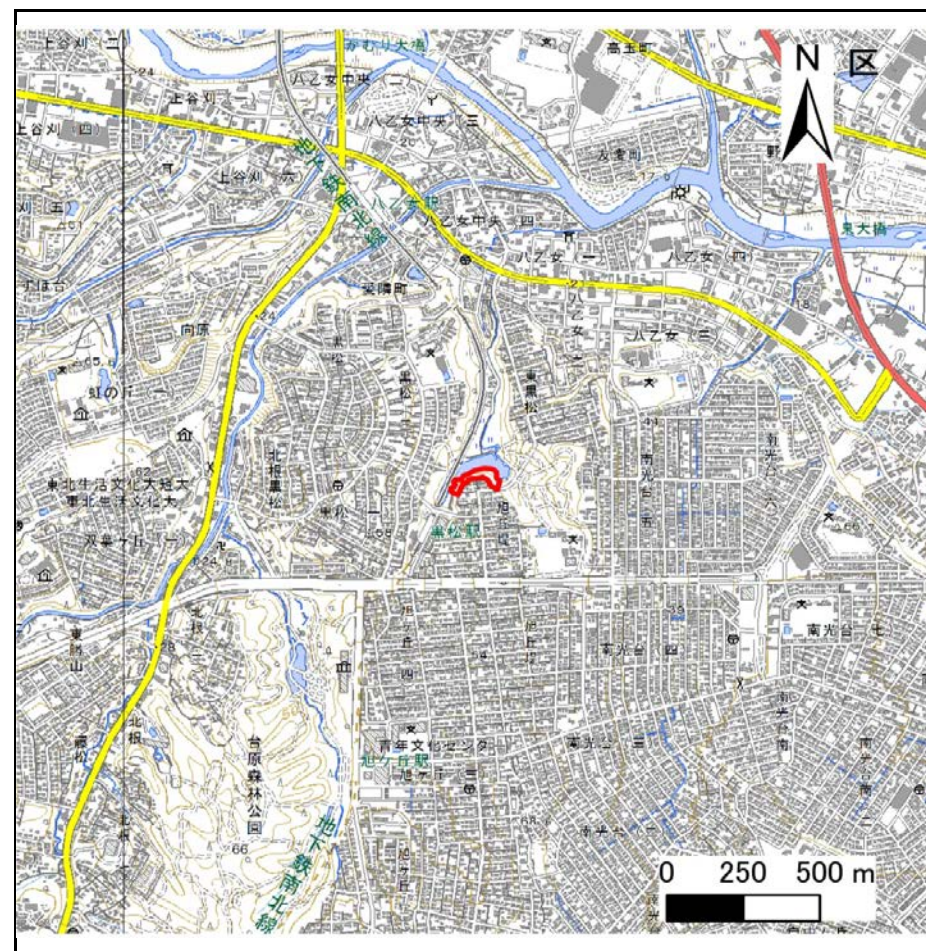

位置図(S=1:25,000)

宮城県


この地図は、国土地理院長の承認を得て、同院発行の電子地形図25000及び電子地形図20万を複製したものである。(承認番号 令1東複、第33号)

土砂災害警戒区域等の指定の告示に係る図書(その2)

告示番号	宮城県告示第194号
告示年月日	令和2年3月13日

調査年度	平成30年度
------	--------

急傾斜地の位置	箇所番号	I-自-0314	箇所名	旭丘堤	所在地	仙台市泉区旭丘堤二丁目
---------	------	----------	-----	-----	-----	-------------

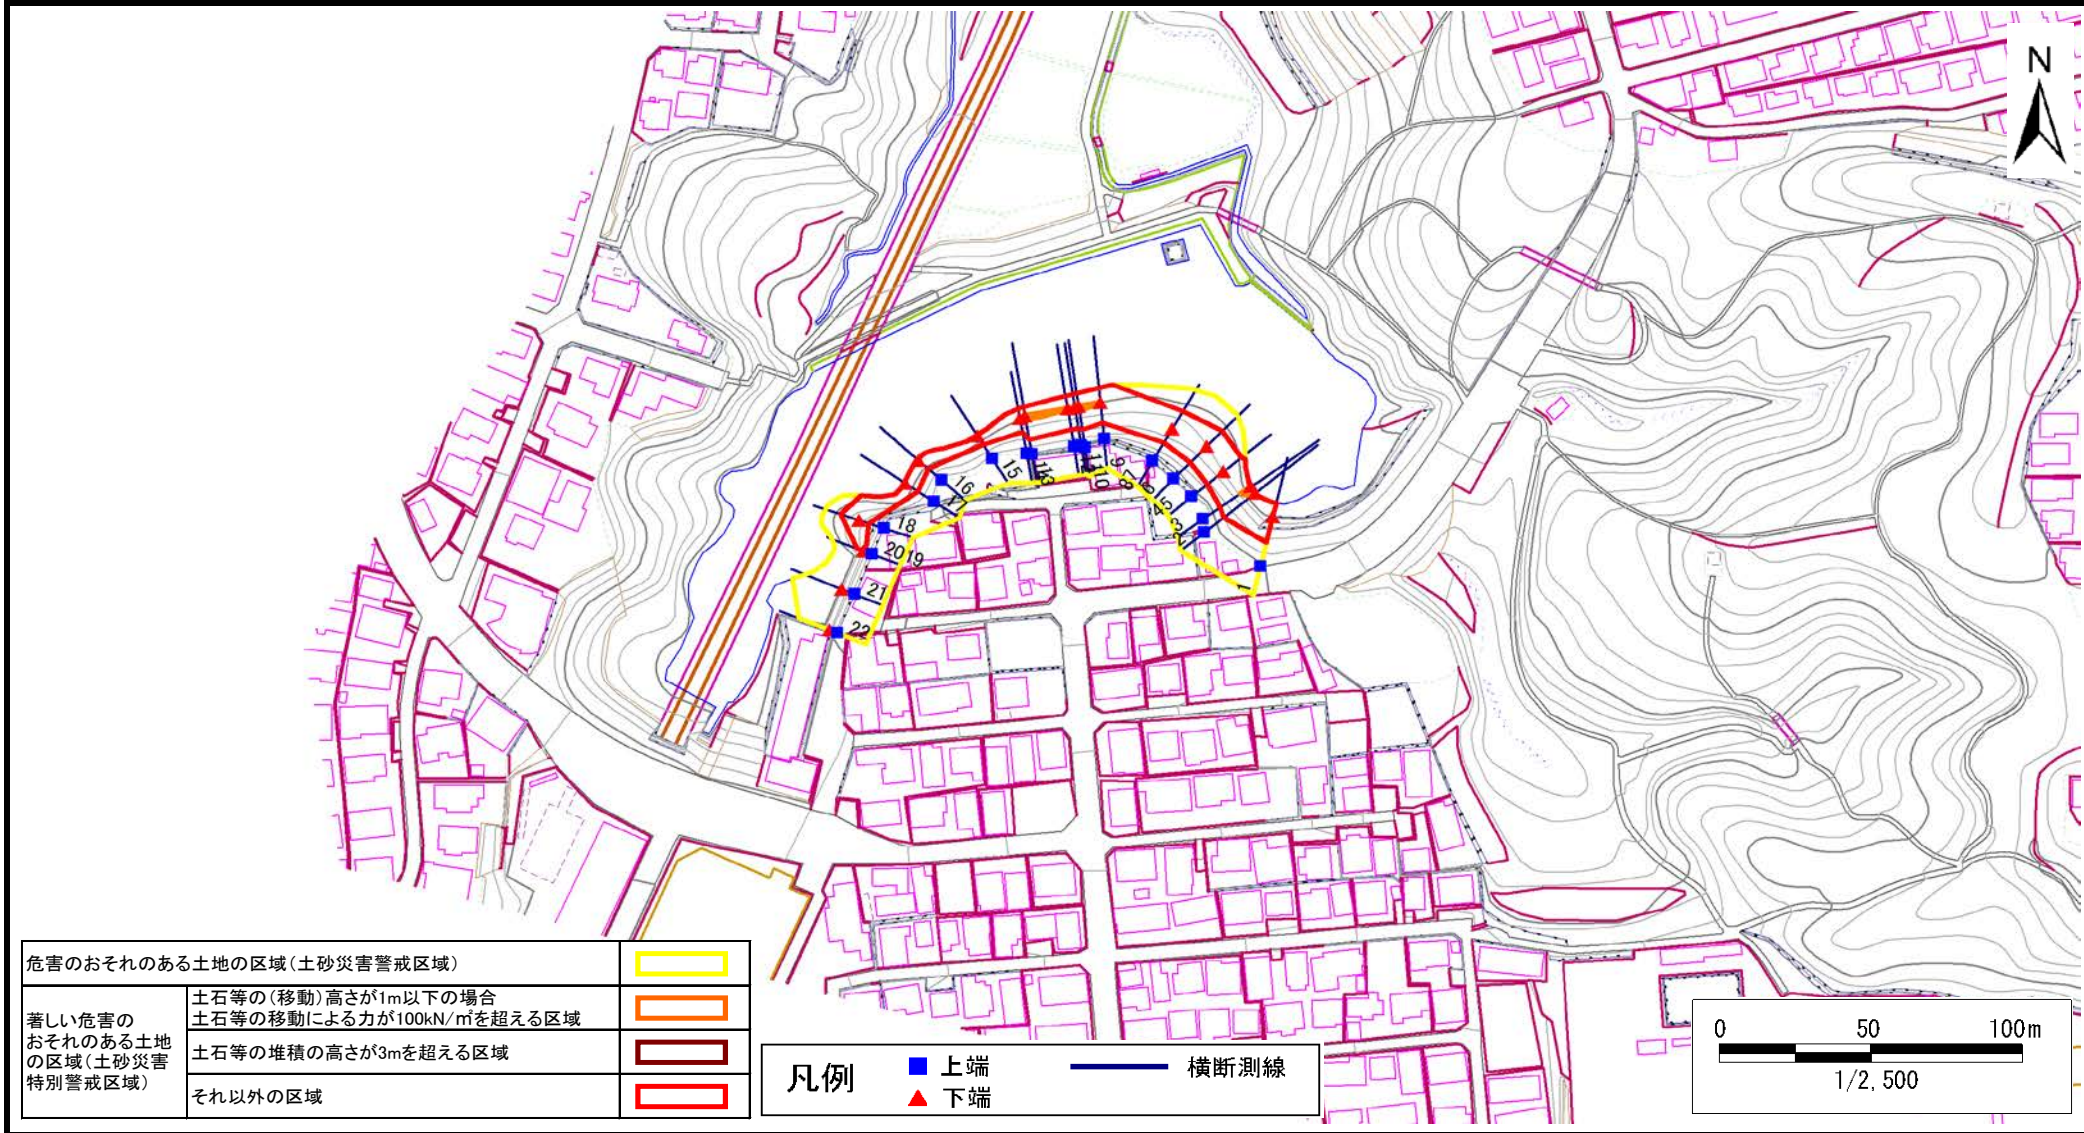

土砂災害警戒区域等の指定の告示に係る図書(その3)

告示番号	宮城県告示第194号
告示年月日	令和2年3月13日

急傾斜地の位置	箇所番号	I-自-0314	箇所名	旭丘堤	所在地	仙台市泉区旭丘堤二丁目
---------	------	----------	-----	-----	-----	-------------

横断測線の区間	土石等の移動により建築物の地上部に作用すると想定される力				土石等の堆積により建築物の地上部に作用すると想定される力				横断測線の区間	土石等の移動により建築物の地上部に作用すると想定される力				土石等の堆積により建築物の地上部に作用すると想定される力			
	土石等の(移動)高さが1m以下の場合、土石等の移動による力が100kN/m ² を超える区域		それ以外の区域		土石等の堆積の高さが3mを超える区域		それ以外の区域			土石等の(移動)高さが1m以下の場合、土石等の移動による力が100kN/m ² を超える区域		それ以外の区域		土石等の堆積の高さが3mを超える区域		それ以外の区域	
	力の大きさのうち最大のもの(kN/m ²)	土石等の高さ(m)	力の大きさのうち最大のもの(kN/m ²)	土石等の高さ(m)	力の大きさのうち最大のもの(kN/m ²)	土石等の高さ(m)	力の大きさのうち最大のもの(kN/m ²)	土石等の高さ(m)		力の大きさのうち最大のもの(kN/m ²)	土石等の高さ(m)	力の大きさのうち最大のもの(kN/m ²)	土石等の高さ(m)	力の大きさのうち最大のもの(kN/m ²)	土石等の高さ(m)	力の大きさのうち最大のもの(kN/m ²)	土石等の高さ(m)
1 ~ 2	-	-	100.0	1.0	-	-	10.1	2.0									
2 ~ 3	114.2	1.0	100.0	1.0	-	-	10.7	2.2									
3 ~ 4	-	-	100.0	1.0	-	-	11.0	2.2									
4 ~ 5	-	-	-	-	-	-	-	-									
5 ~ 6	-	-	97.6	1.0	-	-	8.6	1.7									
6 ~ 7	-	-	93.4	1.0	-	-	8.3	1.7									
7 ~ 8	-	-	-	-	-	-	-	-									
8 ~ 9	-	-	100.0	1.0	-	-	12.0	2.4									
9 ~ 10	105.1	1.0	100.0	1.0	-	-	12.0	2.4									
10 ~ 11	105.1	1.0	100.0	1.0	-	-	11.5	2.3									
11 ~ 12	102.7	1.0	100.0	1.0	-	-	11.6	2.3									
12 ~ 13	107.4	1.0	100.0	1.0	-	-	12.2	2.5									
13 ~ 14	-	-	100.0	1.0	-	-	12.2	2.5									
14 ~ 15	-	-	83.9	1.0	-	-	9.3	1.9									
15 ~ 16	-	-	87.0	1.0	-	-	9.3	1.9									
16 ~ 17	-	-	89.5	1.0	-	-	9.0	1.8									
17 ~ 18	-	-	89.5	1.0	-	-	9.5	1.9									
18 ~ 19	-	-	80.9	1.0	-	-	13.2	2.6									
19 ~ 20	-	-	-	-	-	-	-	-									
20 ~ 21	-	-	-	-	-	-	-	-									
21 ~ 22	-	-	-	-	-	-	-	-									