


土砂災害警戒区域等の指定の告示に係る図書(その1)

告示番号	宮城県告示第54号
告示年月日	平成31年1月18日

自然現象の種類	急傾斜地の崩壊
箇所番号	I-人-0484(1312000484)
箇所名	千賀の台
所在地	塩竈市千賀の台
調査機関	宮城県仙台土木事務所



位置図(S=1:200,000)

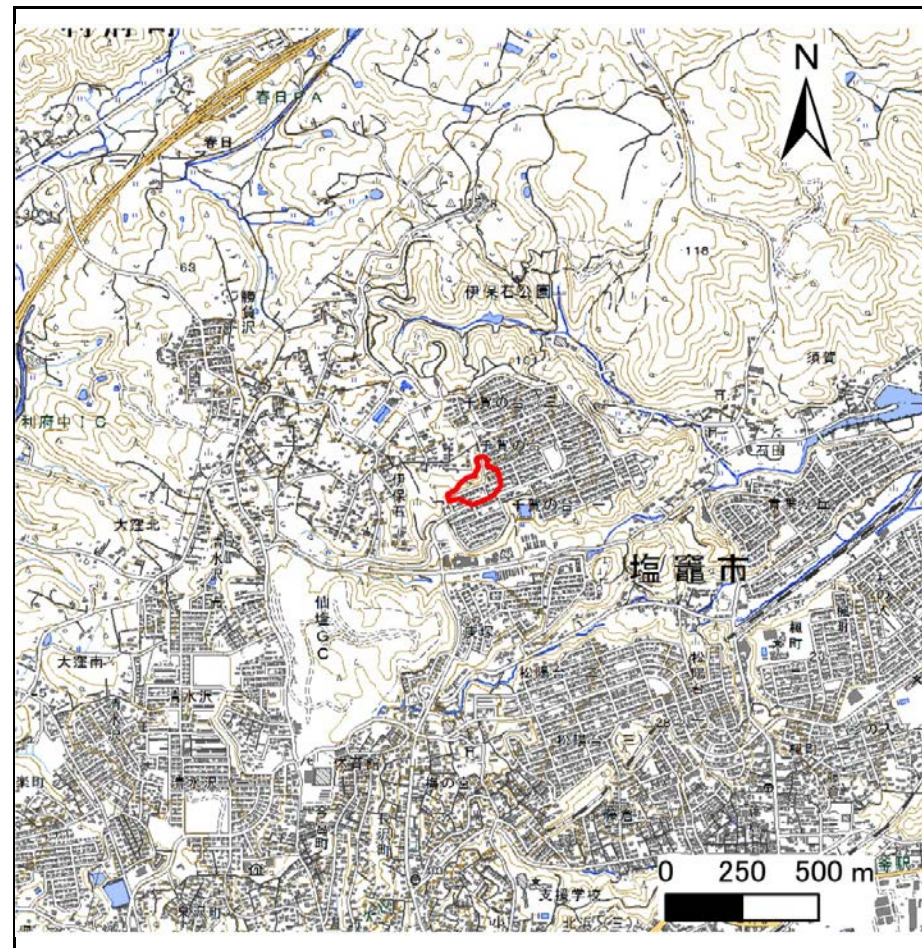

位置図(S=1:25,000)

宮城県

この地図は、国土地理院長の承認を得て、同院発行の電子地形図25000及び電子地形図20万を複製したものである。(承認番号 平30情複、第479号)


土砂災害警戒区域等の指定の告示に係る図書(その2)

告示番号	宮城県告示第54号
告示年月日	平成31年1月18日

危害のおそれのある土地、著しい危害のおそれのある土地の設定図

調査年度	平成29年度
------	--------

急傾斜地の位置	箇所番号	I-人-0484(1312000484)	箇所名	千賀の台	所在地	塩竈市千賀の台
---------	------	----------------------	-----	------	-----	---------

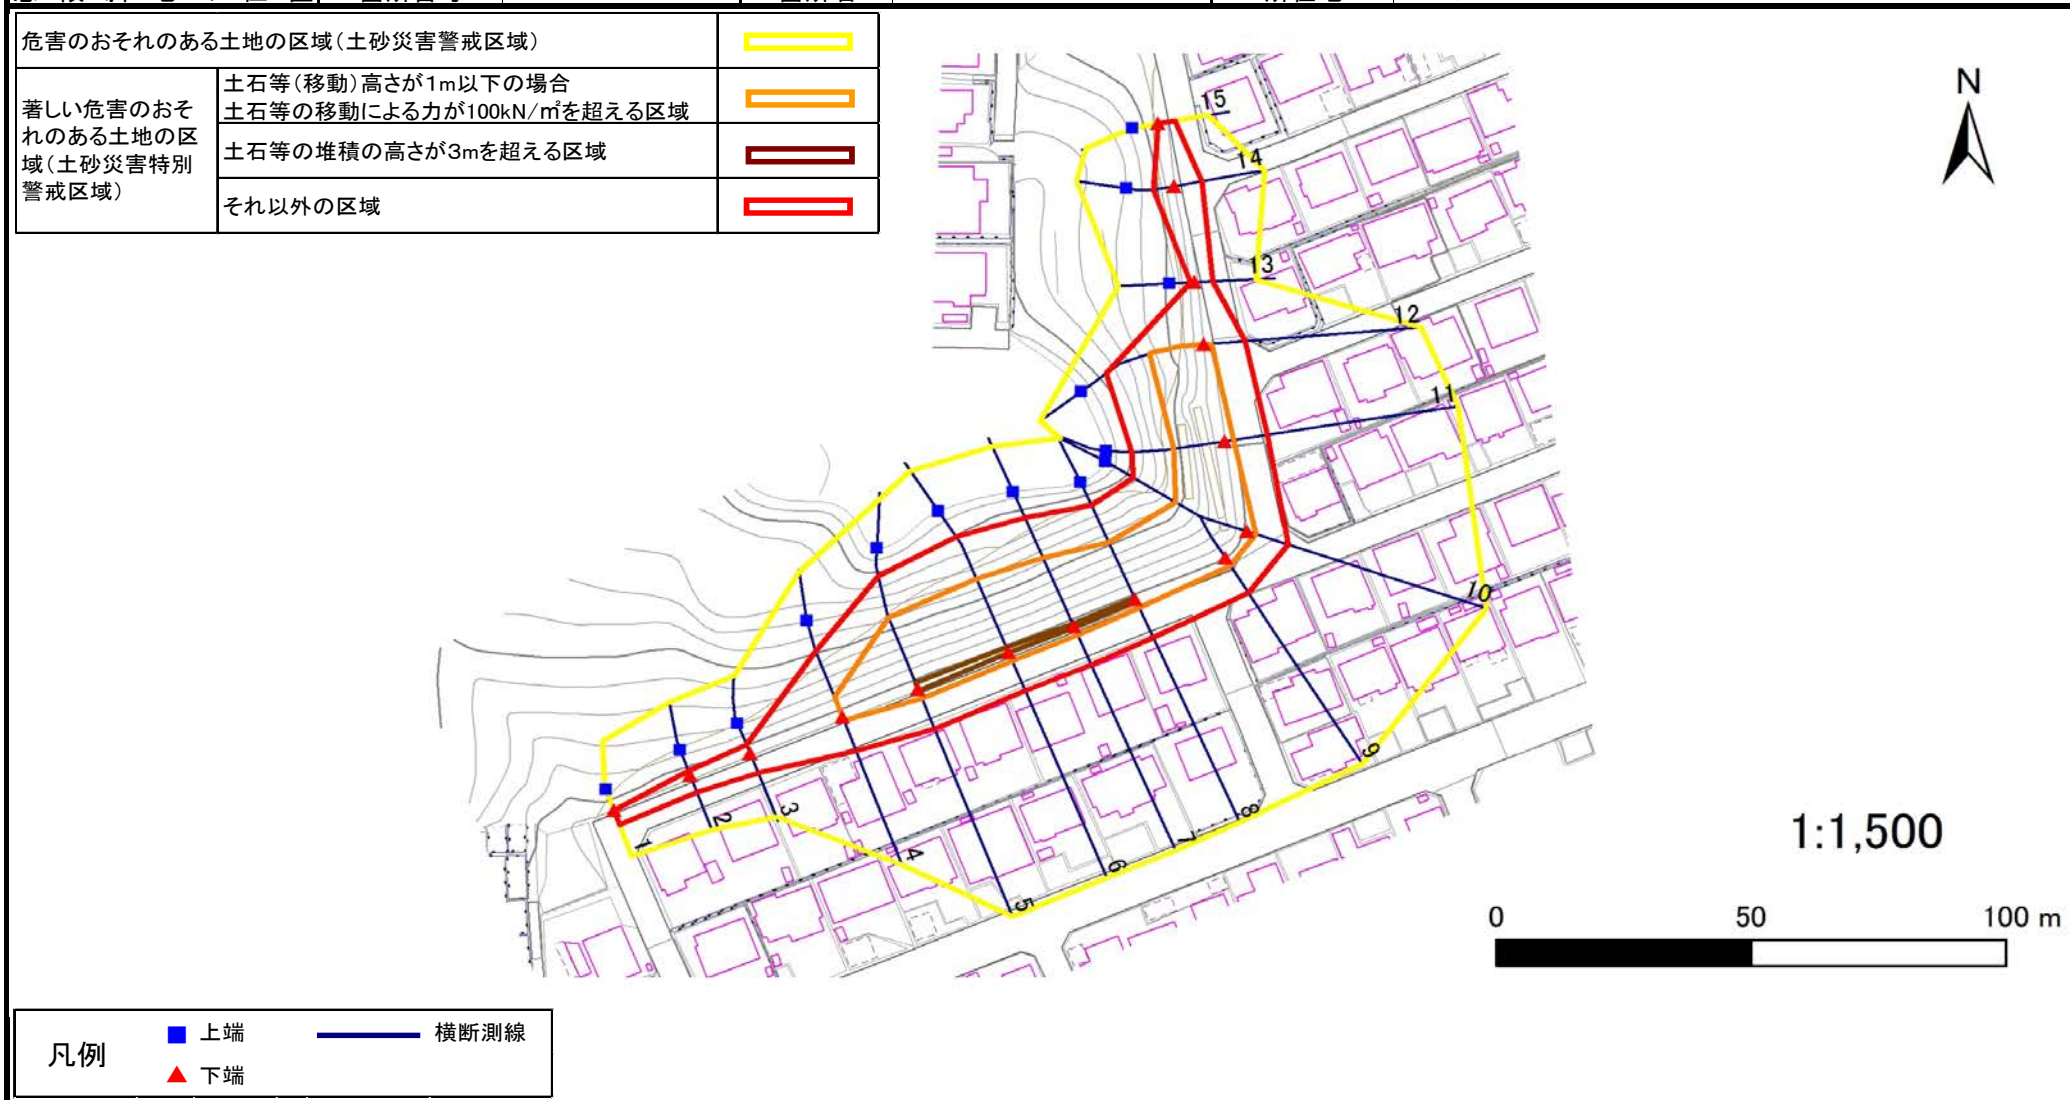

土砂災害警戒区域等の指定の告示に係る図書(その3)

告示番号	宮城県告示第54号
告示年月日	平成31年1月18日

建築物に作用すると想定される衝撃に関する事項

急傾斜地の位置	箇所番号	I-入-0484(1312000484)	箇所名	千賀の台	所在地	塩竈市千賀の台
---------	------	----------------------	-----	------	-----	---------

横断測線の区間	土石等の移動により建築物の地上部に作用すると想定される力				土石等の堆積により建築物の地上部に作用すると想定される力			
	土石等の(移動)高さが1m以下の場合、土石等の移動による力が100kN/m ² を超える区域		それ以外の区域		土石等の堆積の高さが3mを超える区域		それ以外の区域	
	力の大きさのうち最大のもの (kN/m ²)	土石等の高さ (m)	力の大きさのうち最大のもの (kN/m ²)	土石等の高さ (m)	力の大きさのうち最大のもの (kN/m ²)	土石等の高さ (m)	力の大きさのうち最大のもの (kN/m ²)	土石等の高さ (m)
1 ~ 2	-	-	55.63	1.00	-	-	8.87	2.02
2 ~ 3	-	-	63.08	1.00	-	-	8.80	2.00
3 ~ 4	-	-	100.00	1.00	-	-	10.35	2.35
4 ~ 5	135.72	1.00	100.00	1.00	-	-	13.20	3.00
5 ~ 6	135.72	1.00	100.00	1.00	13.93	3.17	13.20	3.00
6 ~ 7	134.32	1.00	100.00	1.00	13.82	3.14	13.20	3.00
7 ~ 8	134.32	1.00	100.00	1.00	14.59	3.32	13.20	3.00
8 ~ 9	134.23	1.00	100.00	1.00	-	-	13.20	3.00
9 ~ 10	131.22	1.00	100.00	1.00	-	-	12.05	2.74
10 ~ 11	130.85	1.00	100.00	1.00	-	-	13.20	3.00
11 ~ 12	130.03	1.00	100.00	1.00	-	-	13.20	3.00
12 ~ 13	-	-	100.00	1.00	-	-	12.15	2.76
13 ~ 14	-	-	79.86	1.00	-	-	9.16	2.08
14 ~ 15	-	-	79.86	1.00	-	-	8.49	1.93

横断測線の区間	土石等の移動により建築物の地上部に作用すると想定される力				土石等の堆積により建築物の地上部に作用すると想定される力			
	土石等の(移動)高さが1m以下の場合、土石等の移動による力が100kN/m ² を超える区域		それ以外の区域		土石等の堆積の高さが3mを超える区域		それ以外の区域	
	力の大きさのうち最大のもの (kN/m ²)	土石等の高さ (m)	力の大きさのうち最大のもの (kN/m ²)	土石等の高さ (m)	力の大きさのうち最大のもの (kN/m ²)	土石等の高さ (m)	力の大きさのうち最大のもの (kN/m ²)	土石等の高さ (m)