


# 土砂災害警戒区域等の指定の告示に係る図書(その1)

|       |  |
|-------|--|
| 告示番号  |  |
| 告示年月日 |  |

|         |             |
|---------|-------------|
| 自然現象の種類 | 急傾斜地の崩壊     |
| 箇所番号    | N207K0008   |
| 箇所名     | 諏訪前1        |
| 所在地     | 名取市愛島北目字諏訪前 |
| 調査機関    | 宮城県仙台土木事務所  |



位置図(S=1:200,000)

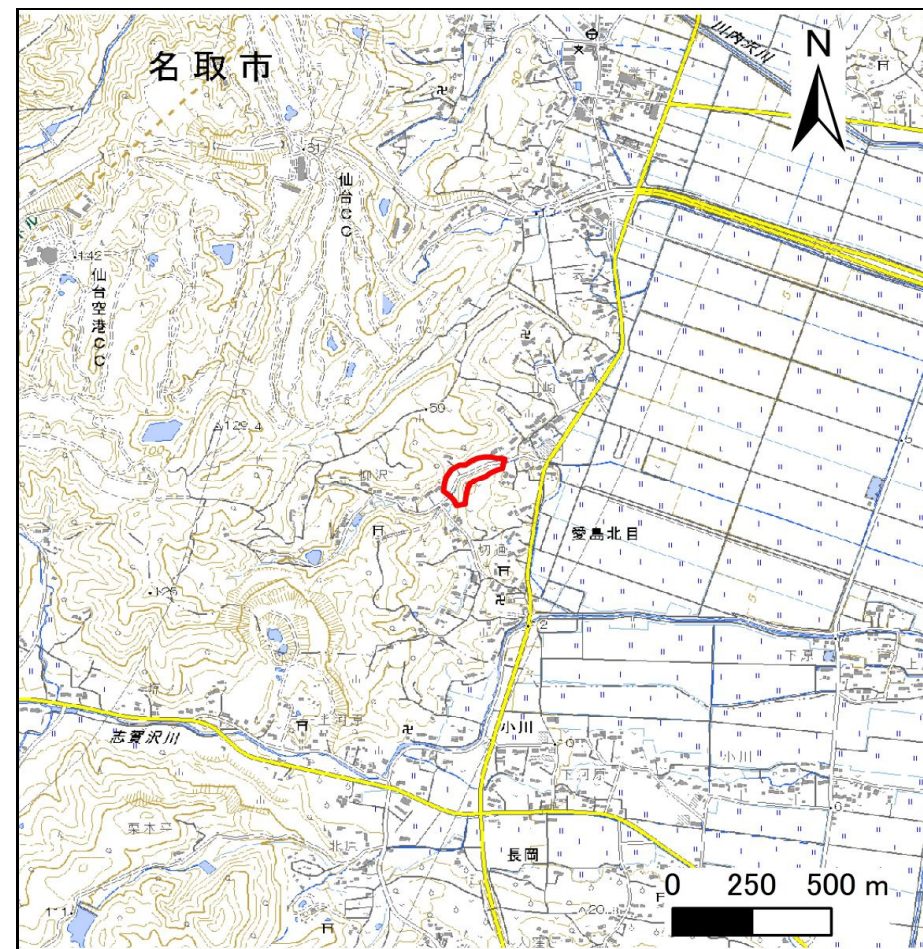

位置図(S=1:25,000)


宮城県

土砂災害警戒区域等の指定の告示に係る図書(その2)

|       |  |
|-------|--|
| 告示番号  |  |
| 告示年月日 |  |

危害のおそれのある土地、著しい危害のおそれのある土地の設定図

|                                |      |           |     |      |     |             |       |
|--------------------------------|------|-----------|-----|------|-----|-------------|-------|
| 危害のおそれのある土地、著しい危害のおそれのある土地の設定図 |      |           |     |      |     | 調査年度        | 令和6年度 |
| 急 傾 斜 地 の 位 置                  | 箇所番号 | N207K0008 | 箇所名 | 諏訪前1 | 所在地 | 名取市愛島北目字諏訪前 |       |

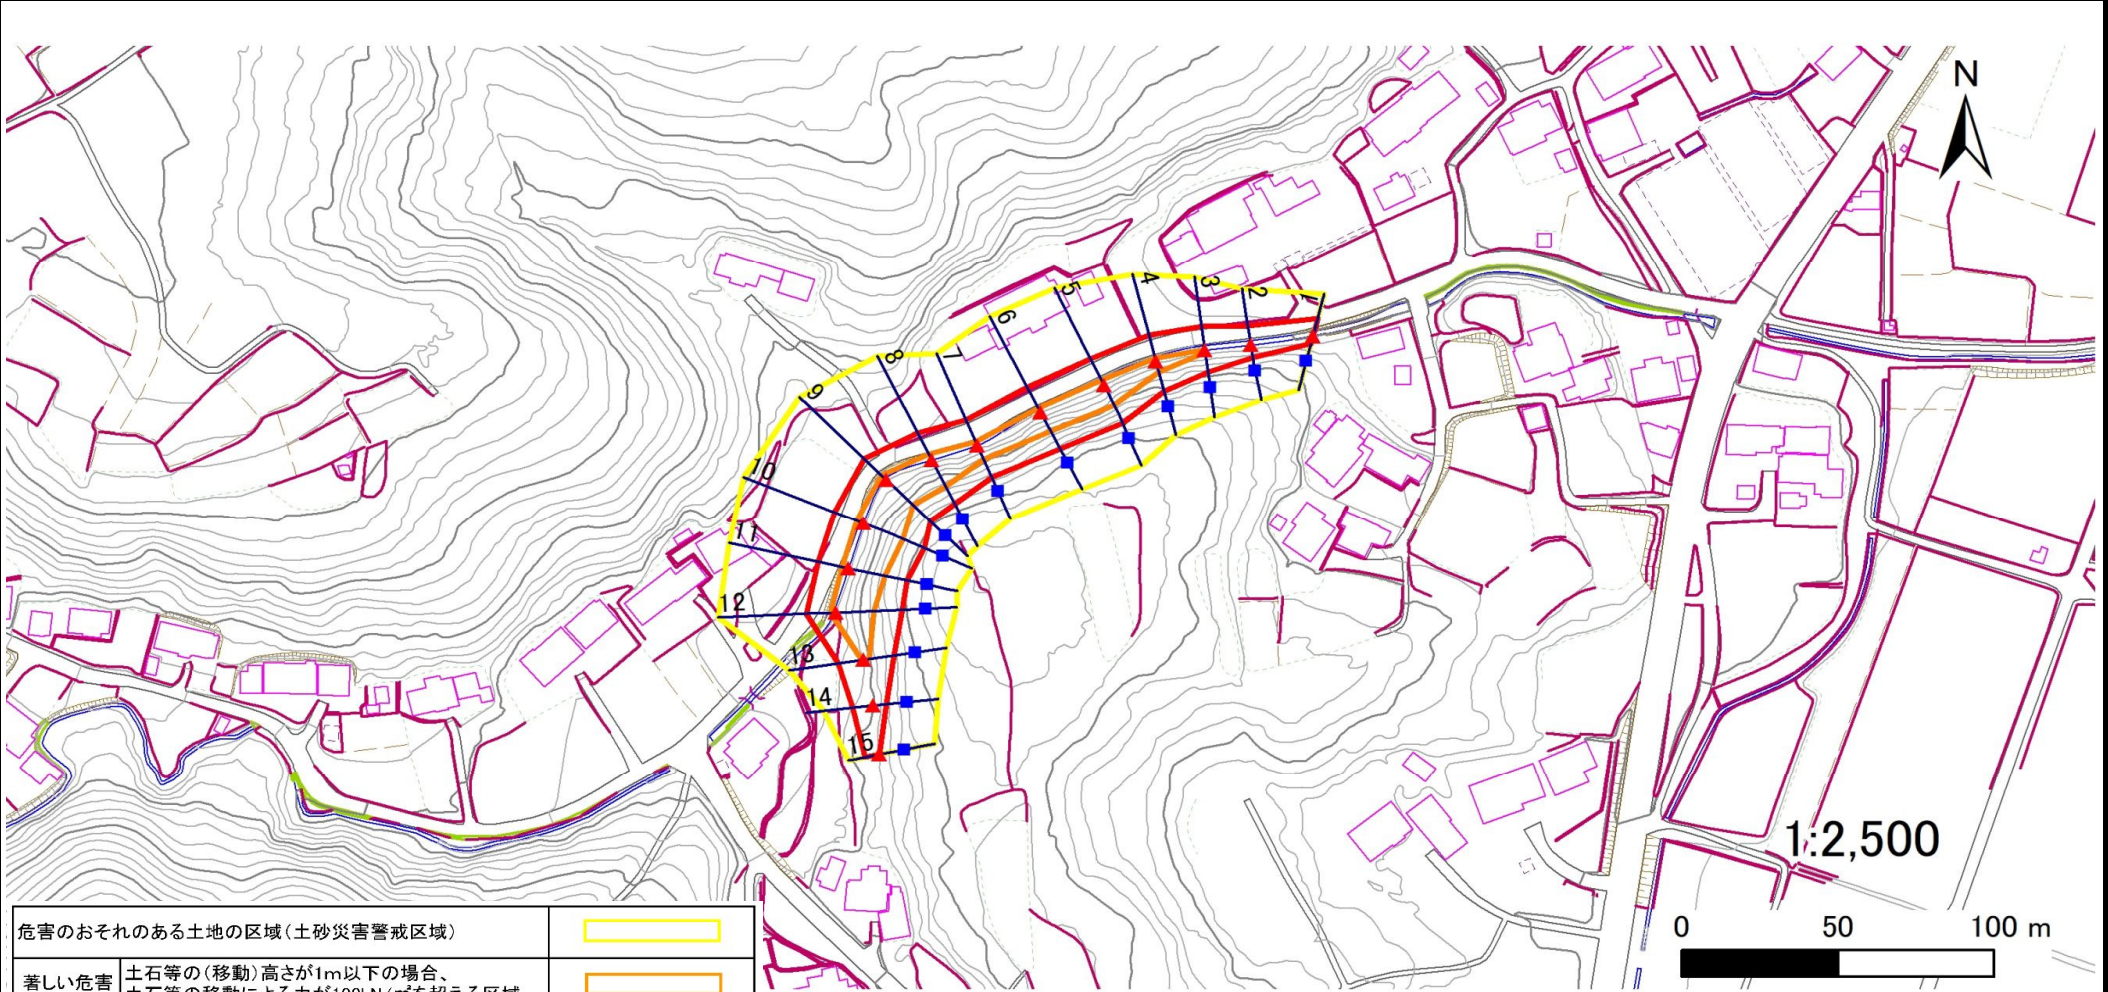

|                               |                                                           |  |
|-------------------------------|-----------------------------------------------------------|--|
| 危害のおそれのある土地の区域(土砂災害警戒区域)      |                                                           |  |
| 著しい危害のおそれのある土地の区域(土砂災害特別警戒区域) | 土石等の(移動)高さが1m以下の場合、土石等の移動による力が100kN/m <sup>2</sup> を超える区域 |  |
|                               | 土石等の堆積の高さが3mを超える区域                                        |  |
|                               | それ以外の区域                                                   |  |

|    |  |    |  |      |
|----|--|----|--|------|
| 凡例 |  | 上端 |  | 横断測線 |
|    |  | 下端 |  |      |

## 土砂災害警戒区域等の指定の告示に係る図書(その3)

|       |  |
|-------|--|
| 告示番号  |  |
| 告示年月日 |  |

建築物に作用すると想定される衝撃に関する事項

[illegible]

土砂災害警戒区域等の指定の告示に係る図書(その1)

|       |  |
|-------|--|
| 告示番号  |  |
| 告示年月日 |  |

|         |             |
|---------|-------------|
| 自然現象の種類 | 急傾斜地の崩壊     |
| 箇所番号    | N207K0009   |
| 箇所名     | 五社山1        |
| 所在地     | 名取市愛島笠島字五社山 |
| 調査機関    | 宮城県仙台土木事務所  |



位置図(S=1:200,000)



位置図(S=1:25,000)

宮城県


「測量法に基づく国土地理院長承認（複製）R 7JHf 448」「本製品を複製する場合には、国土地理院の長の承認を得なければならない。」

土砂災害警戒区域等の指定の告示に係る図書(その2)

|       |  |
|-------|--|
| 告示番号  |  |
| 告示年月日 |  |

危害のおそれのある土地、著しい危害のおそれのある土地の設定図

|                                |      |           |     |      |     |             |       |
|--------------------------------|------|-----------|-----|------|-----|-------------|-------|
| 危害のおそれのある土地、著しい危害のおそれのある土地の設定図 |      |           |     |      |     | 調査年度        | 令和6年度 |
| 急 傾 斜 地 の 位 置                  | 箇所番号 | N207K0009 | 箇所名 | 五社山1 | 所在地 | 名取市愛島笠島字五社山 |       |

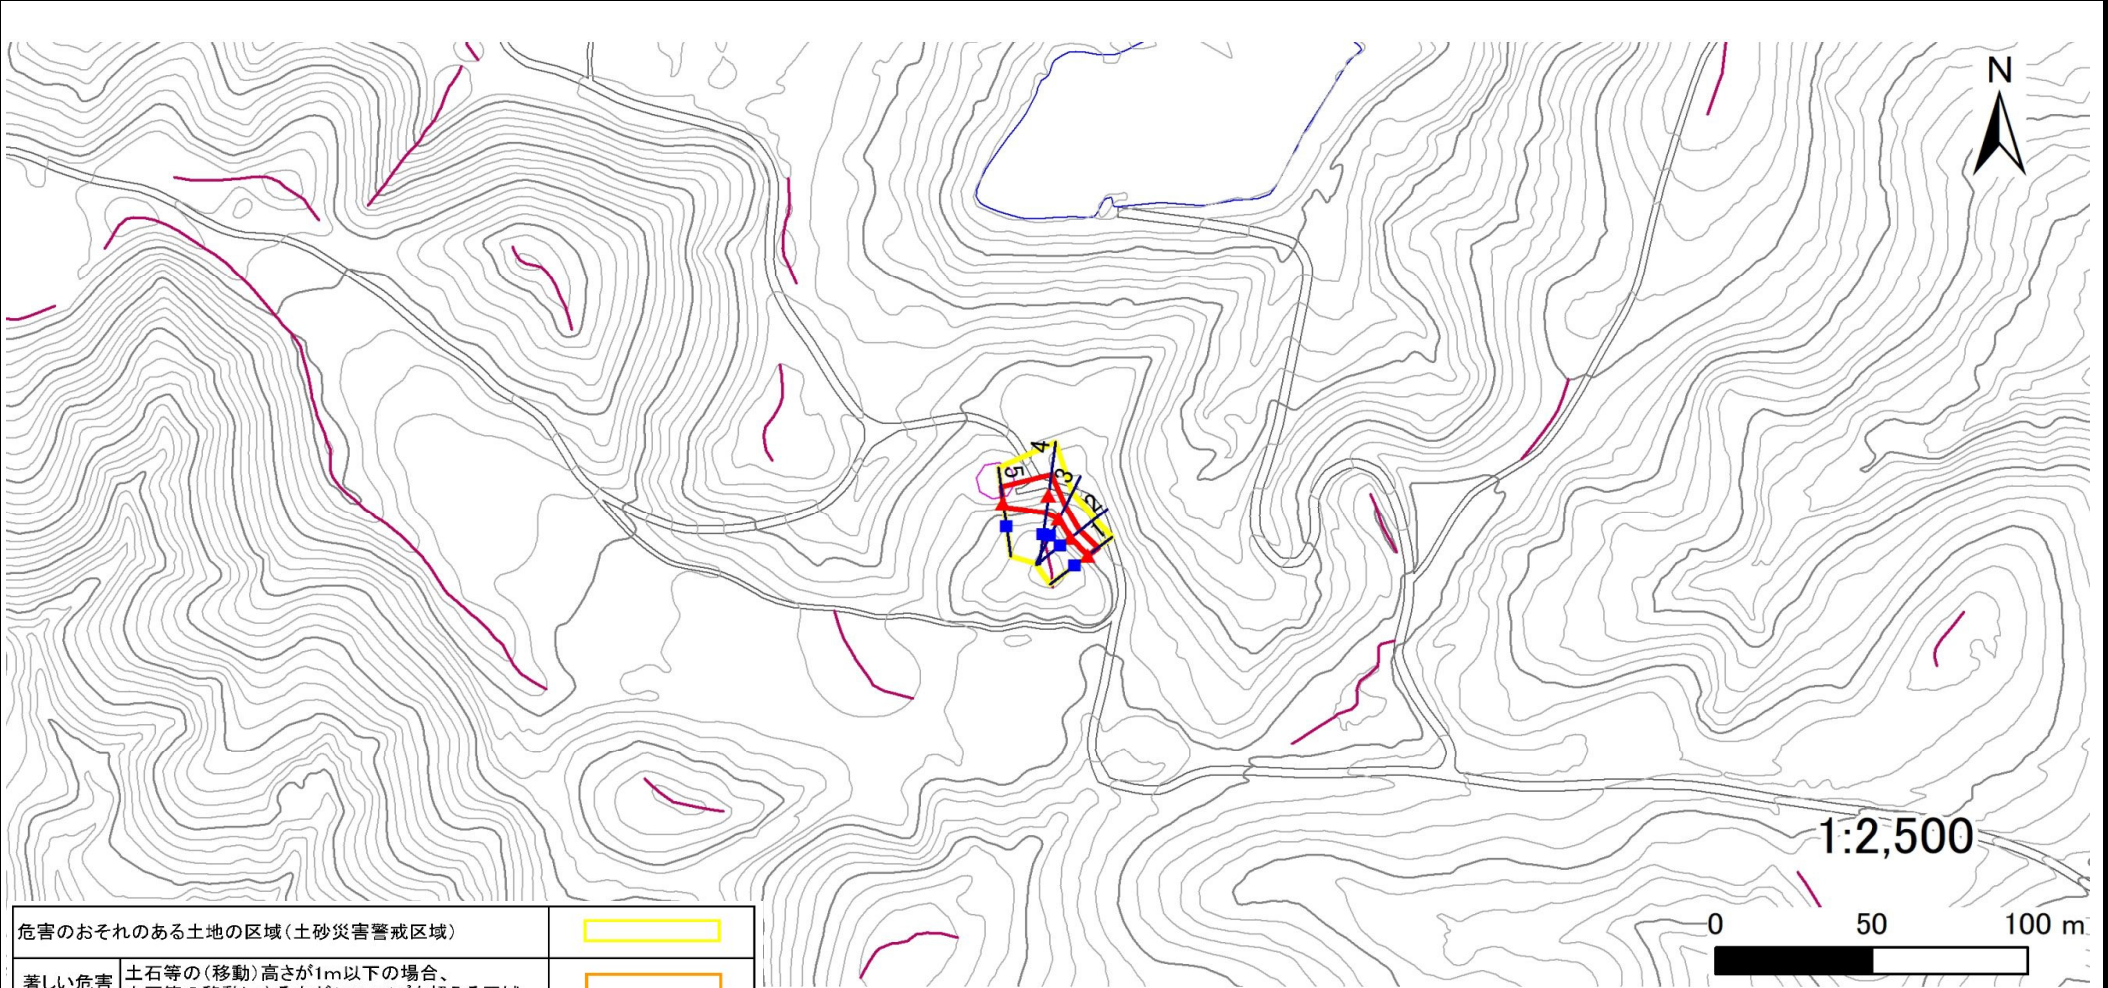

|                               |                                                           |  |
|-------------------------------|-----------------------------------------------------------|--|
| 危害のおそれのある土地の区域(土砂災害警戒区域)      |                                                           |  |
| 著しい危害のおそれのある土地の区域(土砂災害特別警戒区域) | 土石等の(移動)高さが1m以下の場合、土石等の移動による力が100kN/m <sup>2</sup> を超える区域 |  |
|                               | 土石等の堆積の高さが3mを超える区域                                        |  |
|                               | それ以外の区域                                                   |  |

|    |  |    |  |      |
|----|--|----|--|------|
| 凡例 |  | 上端 |  | 横断測線 |
|    |  | 下端 |  |      |

土砂災害警戒区域等の指定の告示に係る図書(その3)

|       |  |
|-------|--|
| 告示番号  |  |
| 告示年月日 |  |

建築物に作用すると想定される衝撃に関する事項

[illegible]


土砂災害警戒区域等の指定の告示に係る図書(その1)

|       |  |
|-------|--|
| 告示番号  |  |
| 告示年月日 |  |

|         |             |
|---------|-------------|
| 自然現象の種類 | 急傾斜地の崩壊     |
| 箇所番号    | N207K0011   |
| 箇所名     | 五社山2        |
| 所在地     | 名取市愛島笠島字五社山 |
| 調査機関    | 宮城県仙台土木事務所  |



位置図(S=1:200,000)

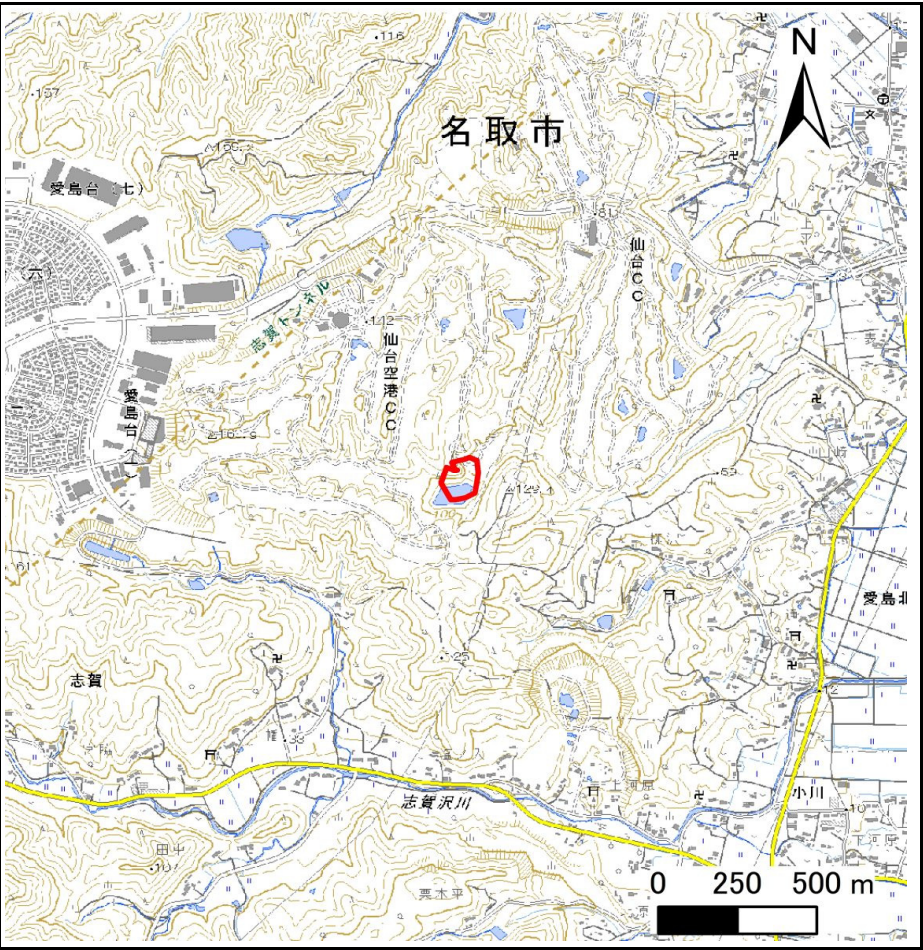

位置図(S=1:25,000)


宮城県

「測量法に基づく国土地理院長承認（複製）R 7JHf 448」「本製品を複製する場合には、国土地理院の長の承認を得なければならない。」

土砂災害警戒区域等の指定の告示に係る図書(その2)


|       |  |
|-------|--|
| 告示番号  |  |
| 告示年月日 |  |

|                                |      |           |     |      |      |             |
|--------------------------------|------|-----------|-----|------|------|-------------|
| 危害のおそれのある土地、著しい危害のおそれのある土地の設定図 |      |           |     |      | 調査年度 | 令和6年度       |
| 急傾斜地の位置                        | 箇所番号 | N207K0011 | 箇所名 | 五社山2 | 所在地  | 名取市愛島笠島字五社山 |

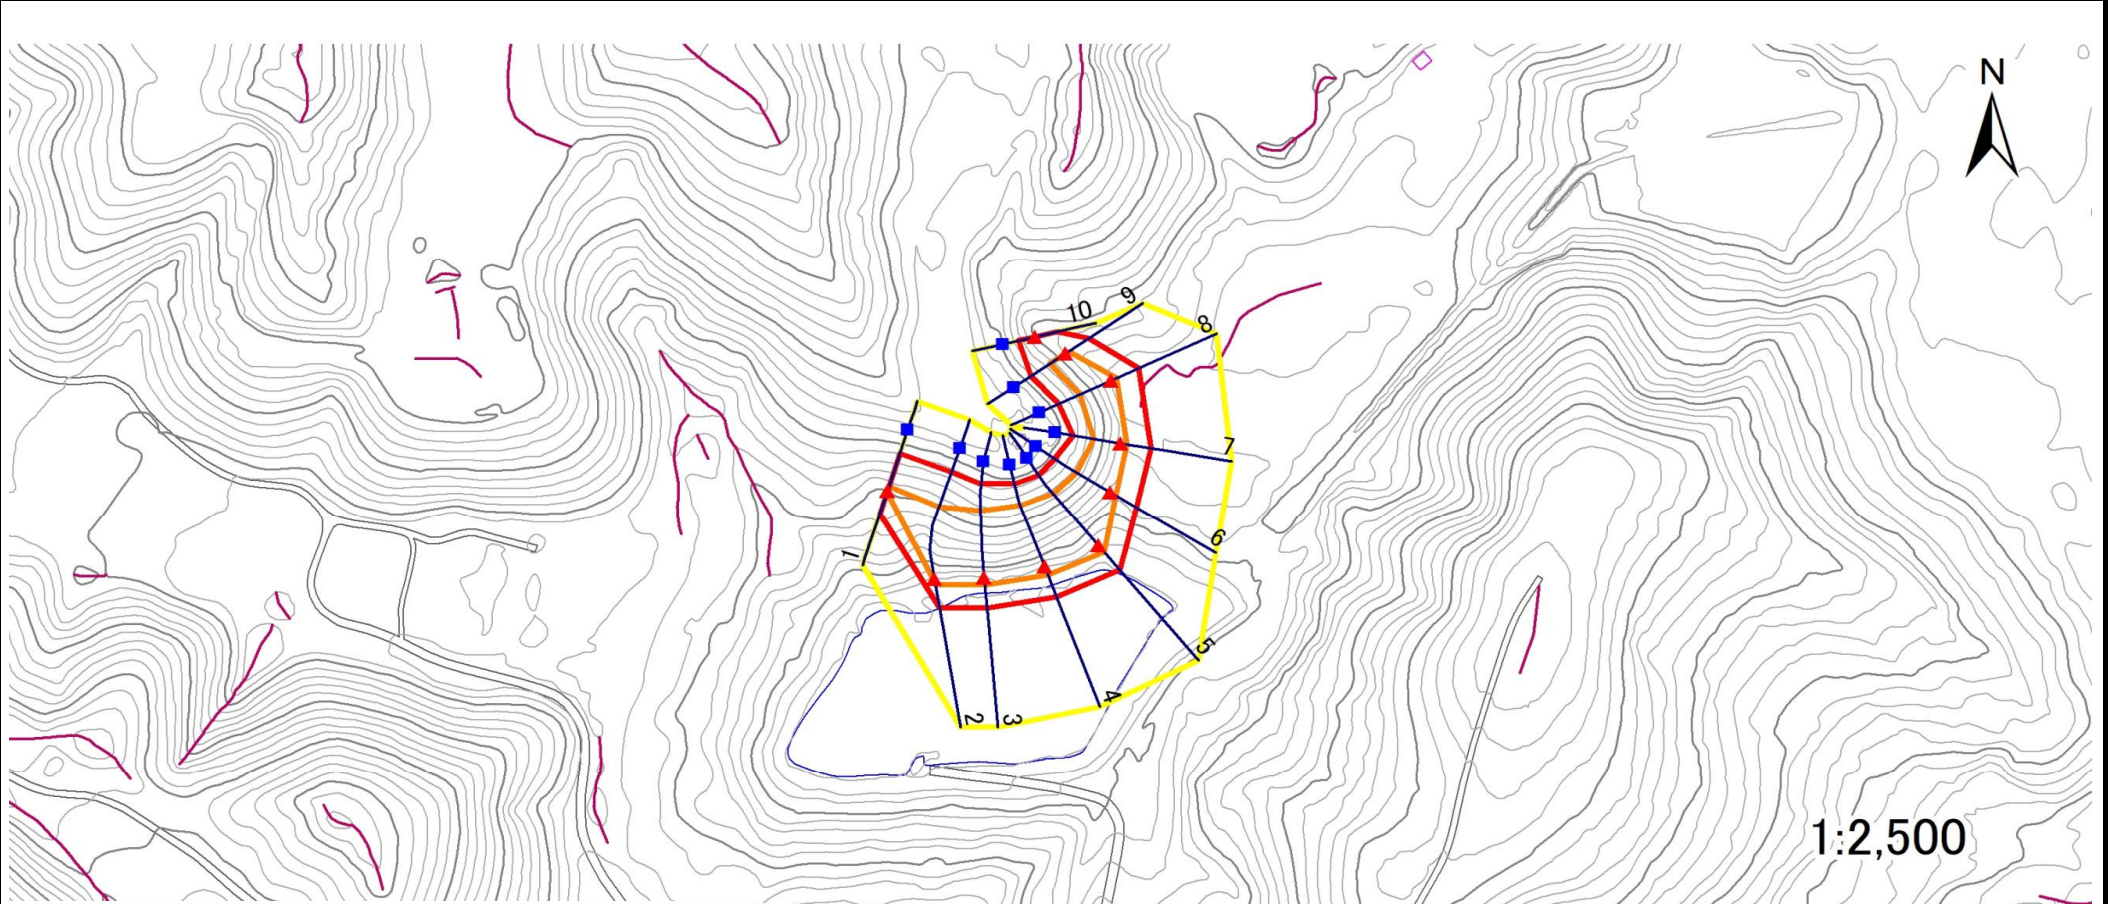

|                               |                                                               |
|-------------------------------|---------------------------------------------------------------|
| 危害のおそれのある土地の区域(土砂災害警戒区域)      |                                                               |
| 著しい危害のおそれのある土地の区域(土砂災害特別警戒区域) | 土石等の(移動)高さが1m以下の場合、<br>土石等の移動による力が100kN/m <sup>2</sup> を超える区域 |
|                               | 土石等の堆積の高さが3mを超える区域                                            |
|                               | それ以外の区域                                                       |

|    |      |        |
|----|------|--------|
| 凡例 | ■ 上端 | — 横断測線 |
|    | ▲ 下端 |        |

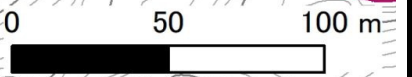

## 土砂災害警戒区域等の指定の告示に係る図書(その3)

|       |  |
|-------|--|
| 告示番号  |  |
| 告示年月日 |  |

建築物に作用すると想定される衝撃に関する事項

[illegible]