


土砂災害警戒区域等の指定の告示に係る図書(その1)

告示番号	
告示年月日	

自然現象の種類	急傾斜地の崩壊
箇所番号	N207K0016
箇所名	表
所在地	名取市愛島笠島字表
調査機関	宮城県仙台土木事務所



位置図(S=1:200,000)

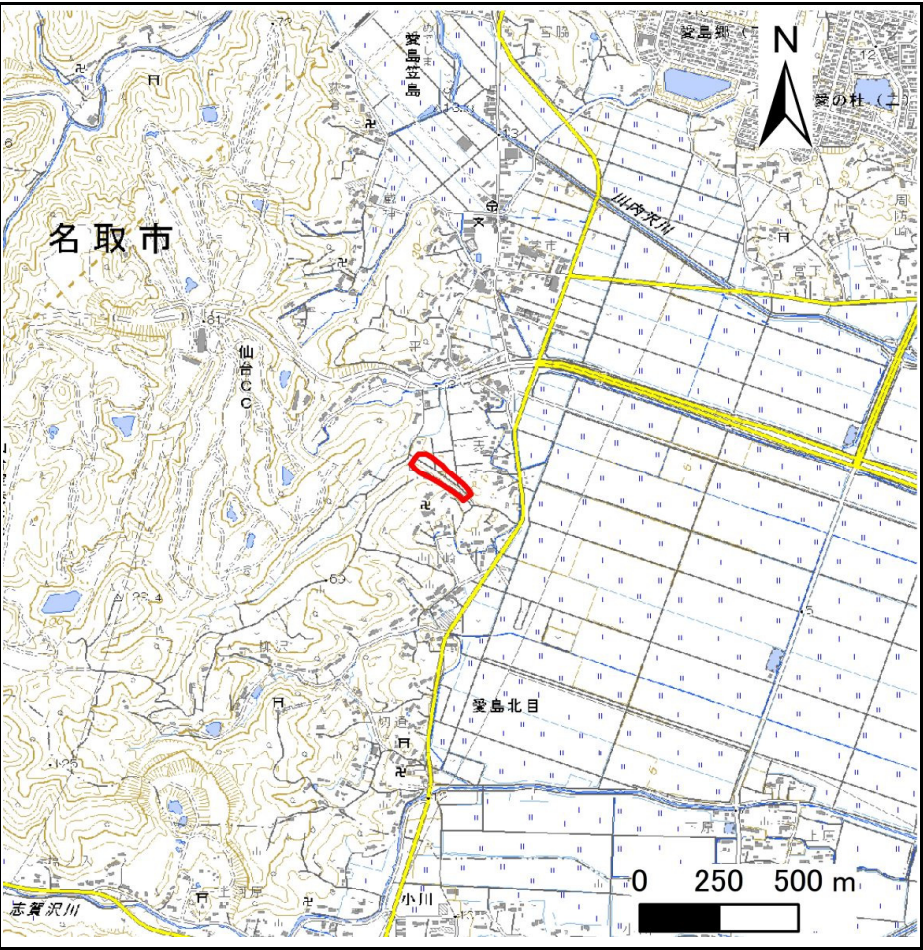

位置図(S=1:25,000)

宮城県


「測量法に基づく国土地理院長承認（複製）R 7JHf 448」「本製品を複製する場合には、国土地理院の長の承認を得なければならない。」

土砂災害警戒区域等の指定の告示に係る図書(その2)

告示番号	
告示年月日	

危害のおそれのある土地、著しい危害のおそれのある土地の設定図

急傾斜地の位置	箇所番号	N207K0016	箇所名	表	所在地	名取市愛島笠島字表	調査年度	令和6年度
---------	------	-----------	-----	---	-----	-----------	------	-------

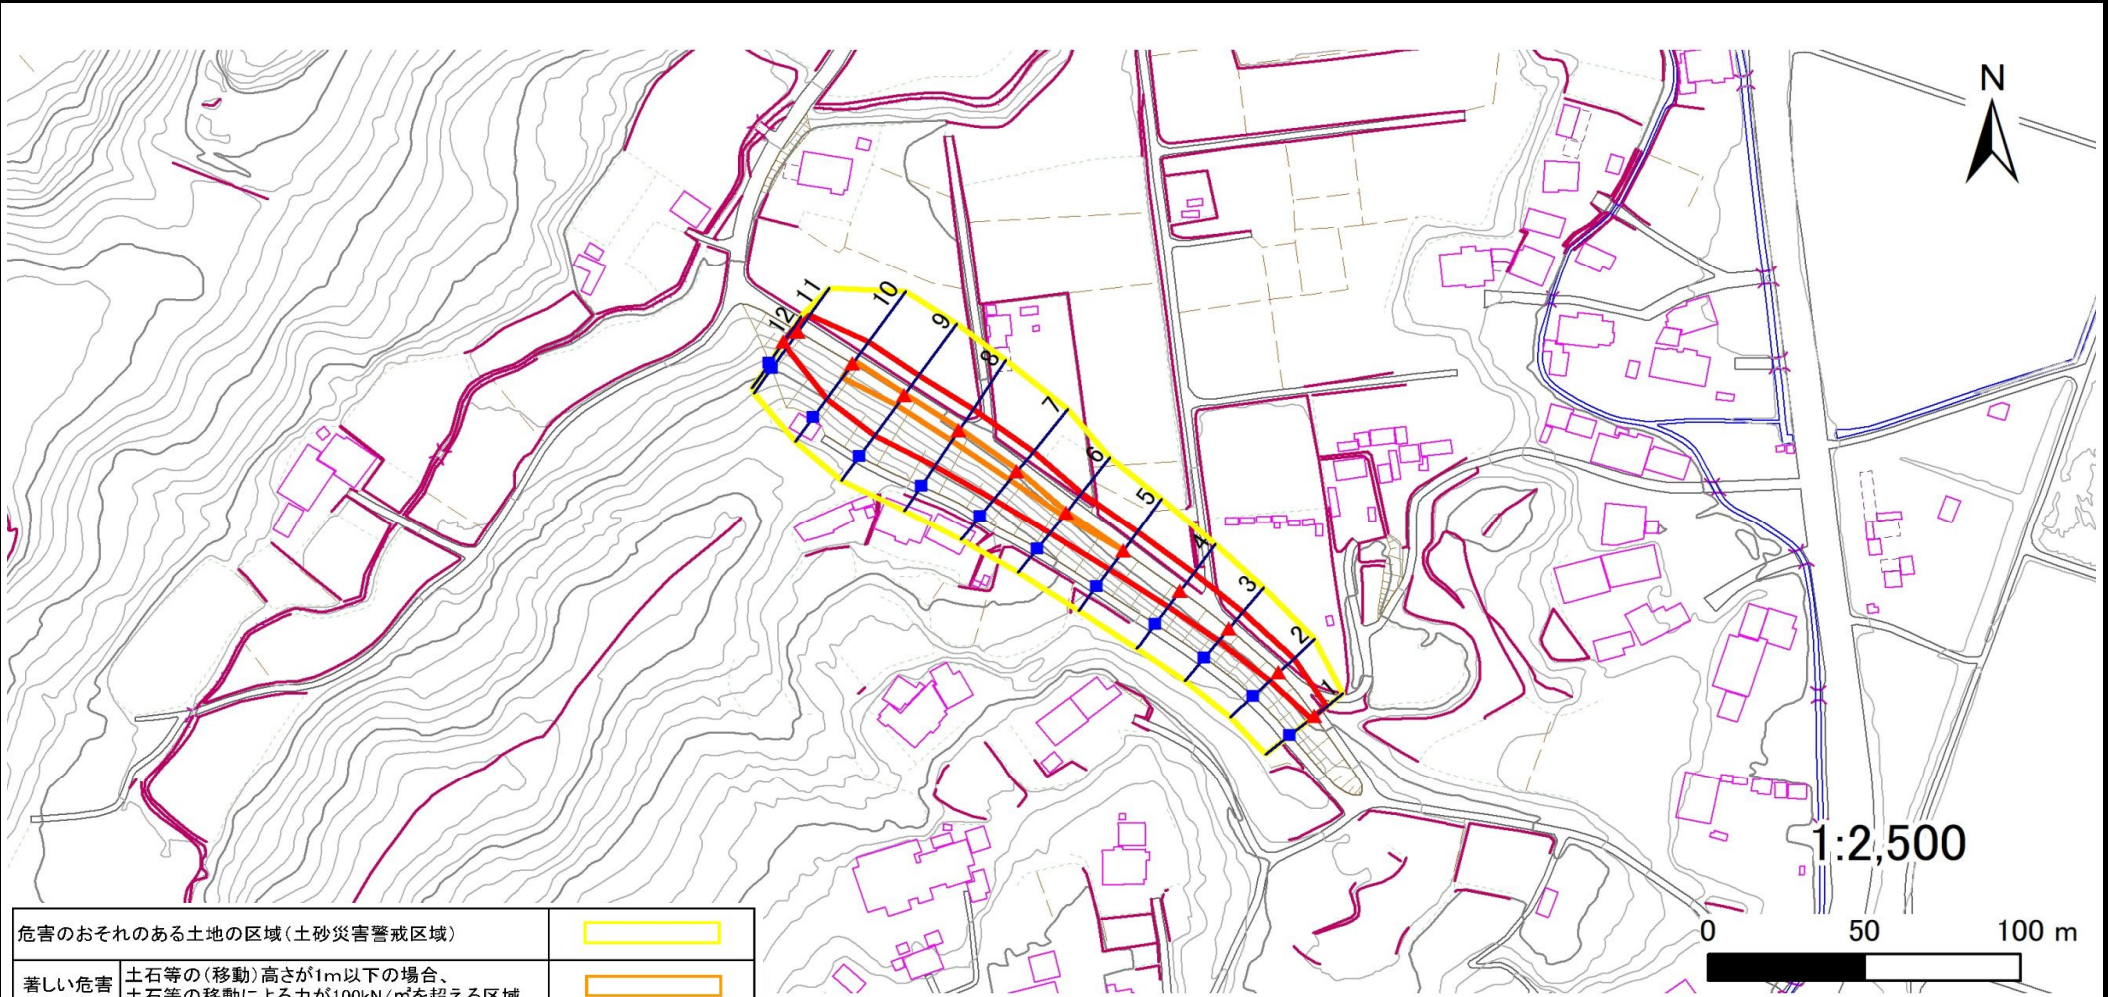

危害のおそれのある土地の区域(土砂災害警戒区域)	
著しい危害のおそれのある土地の区域(土砂災害特別警戒区域)	
土石等の(移動)高さが1m以下の場合、土石等の移動による力が100kN/m ² を超える区域	
土石等の堆積の高さが3mを超える区域	
それ以外の区域	

凡例	■ 上端	— 横断測線
	▲ 下端	

土砂災害警戒区域等の指定の告示に係る図書(その3)

告示番号	
告示年月日	

建築物に作用すると想定される衝撃に関する事項

[illegible]


土砂災害警戒区域等の指定の告示に係る図書(その1)

告示番号	
告示年月日	

自然現象の種類	急傾斜地の崩壊
箇所番号	N207K0017
箇所名	五社山4
所在地	名取市愛島笠島字五社山
調査機関	宮城県仙台土木事務所



位置図(S=1:200,000)

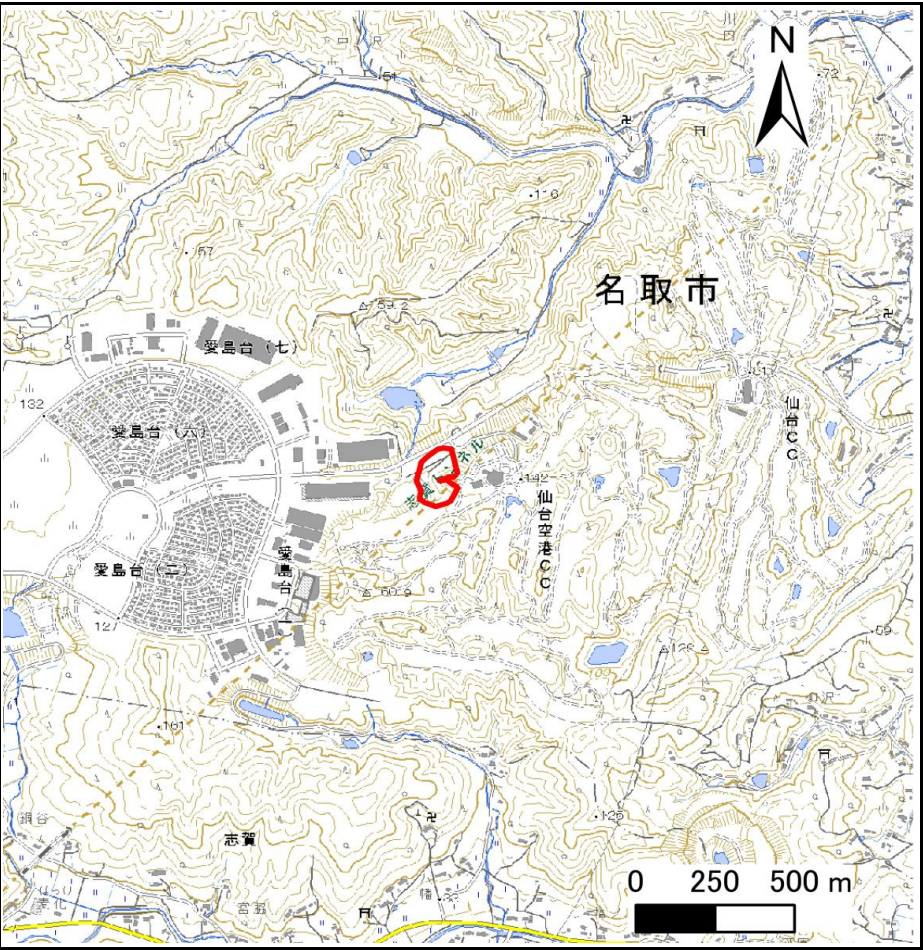

位置図(S=1:25,000)

宮城県


「測量法に基づく国土地理院長承認（複製）R 7JHf 448」「本製品を複製する場合には、国土地理院の長の承認を得なければならない。」

土砂災害警戒区域等の指定の告示に係る図書(その2)

告示番号	
告示年月日	

危害のおそれのある土地、著しい危害のおそれのある土地の設定図

急傾斜地の位置	箇所番号	N207K0017	箇所名	五社山4	所在地	名取市愛島笠島字五社山
					調査年度	令和6年度

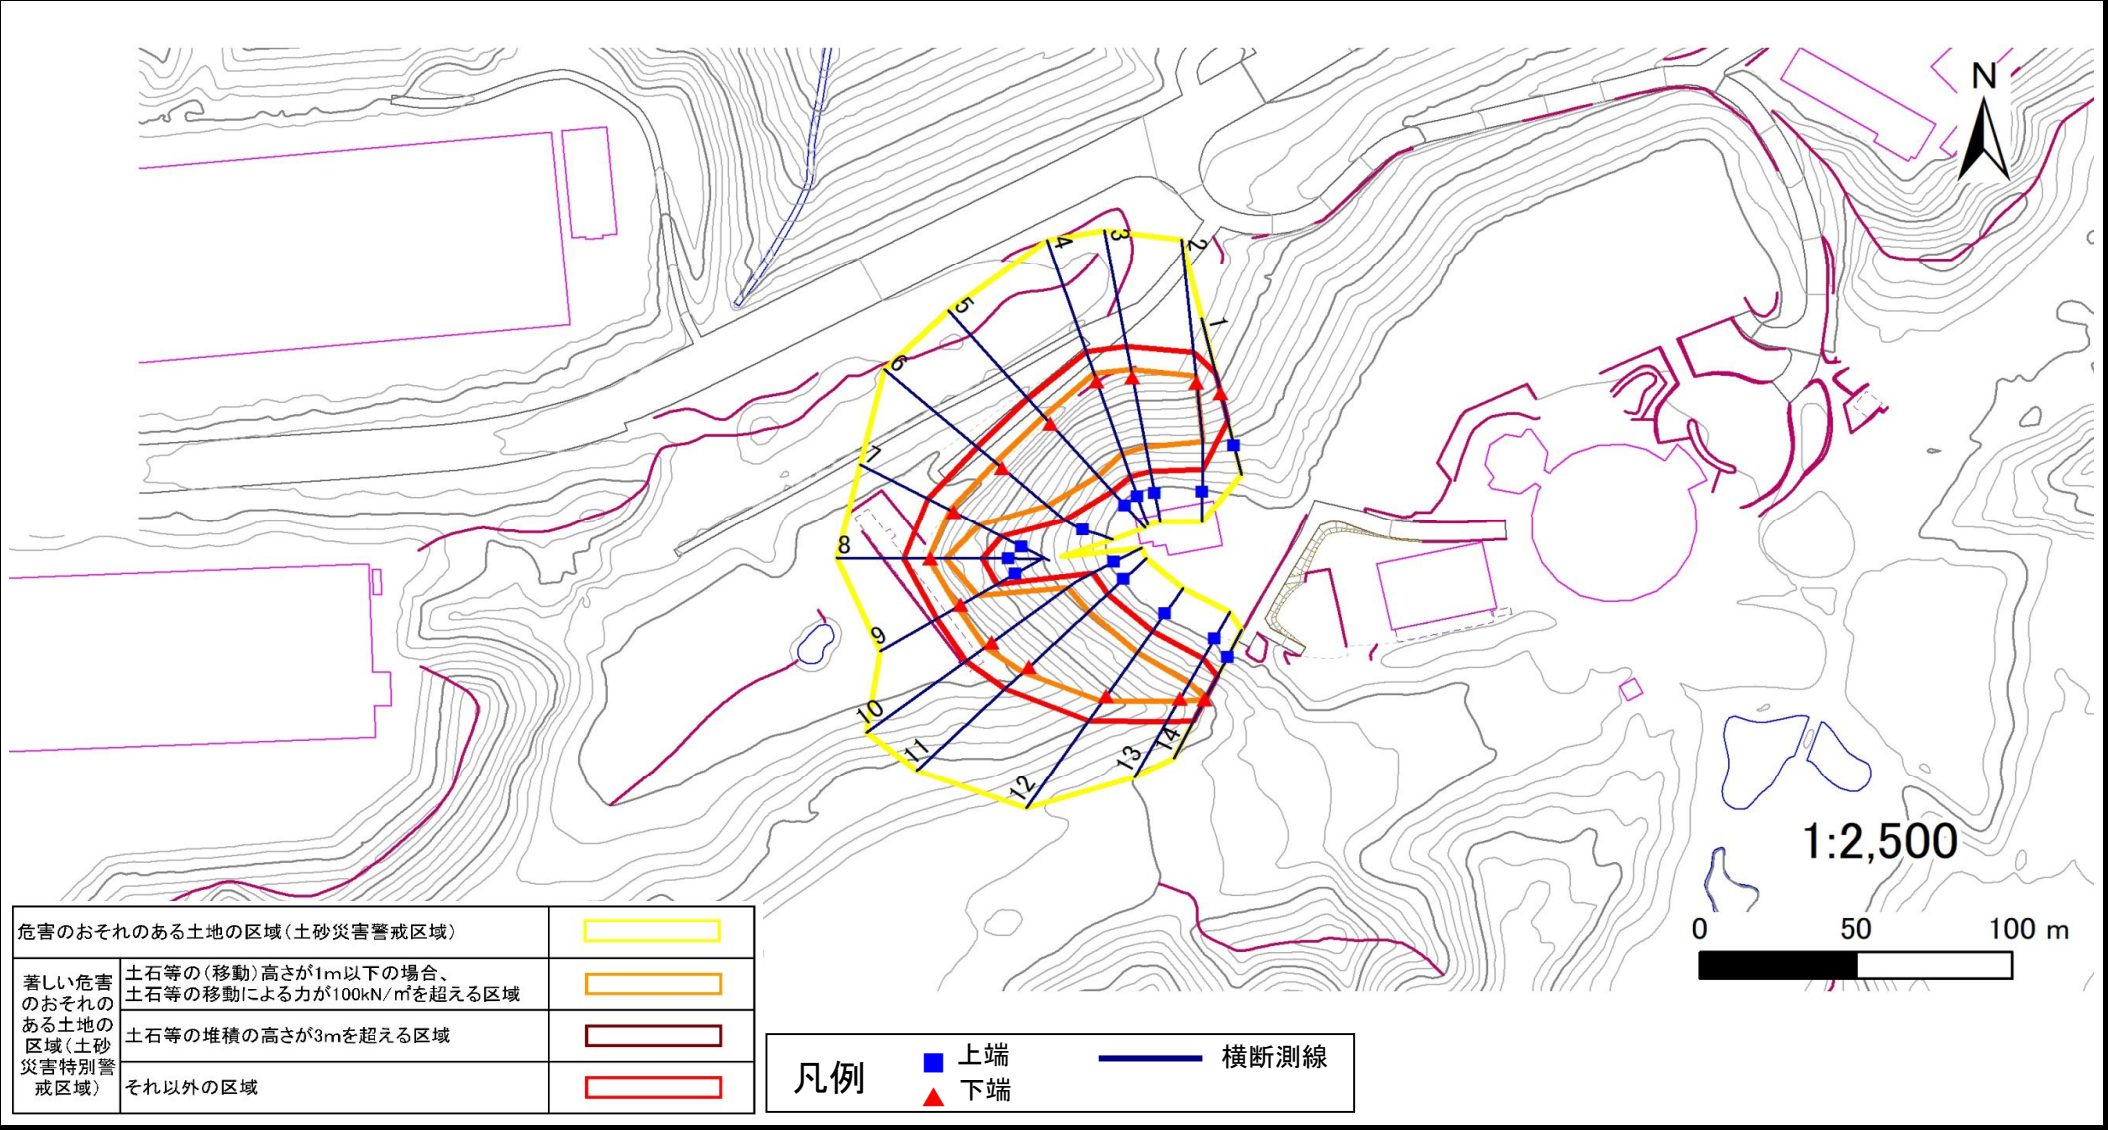

土砂災害警戒区域等の指定の告示に係る図書(その3)

告示番号	
告示年月日	

建築物に作用すると想定される衝撃に関する事項

[illegible]


土砂災害警戒区域等の指定の告示に係る図書(その1)

告示番号	
告示年月日	

自然現象の種類	急傾斜地の崩壊
箇所番号	N207K0018
箇所名	南小袋石
所在地	名取市愛島笠島字南小袋石
調査機関	宮城県仙台土木事務所



位置図(S=1:200,000)

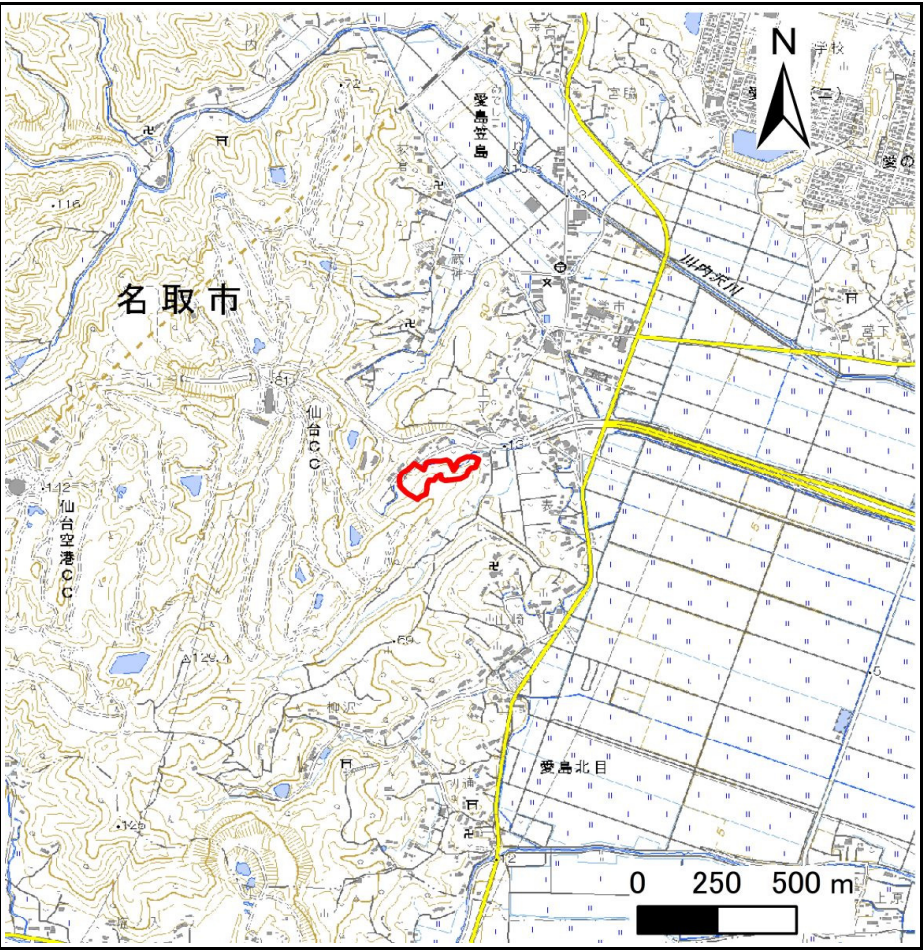

位置図(S=1:25,000)

宮城県


「測量法に基づく国土地理院長承認（複製）R 7JHf 448」「本製品を複製する場合には、国土地理院の長の承認を得なければならない。」

土砂災害警戒区域等の指定の告示に係る図書(その2)

告示番号	
告示年月日	

危害のおそれのある土地、著しい危害のおそれのある土地の設定図

急傾斜地の位置	箇所番号	N207K0018	箇所名	南小袋石	所在地	名取市愛島笠島字南小袋石
調査年度						令和6年度

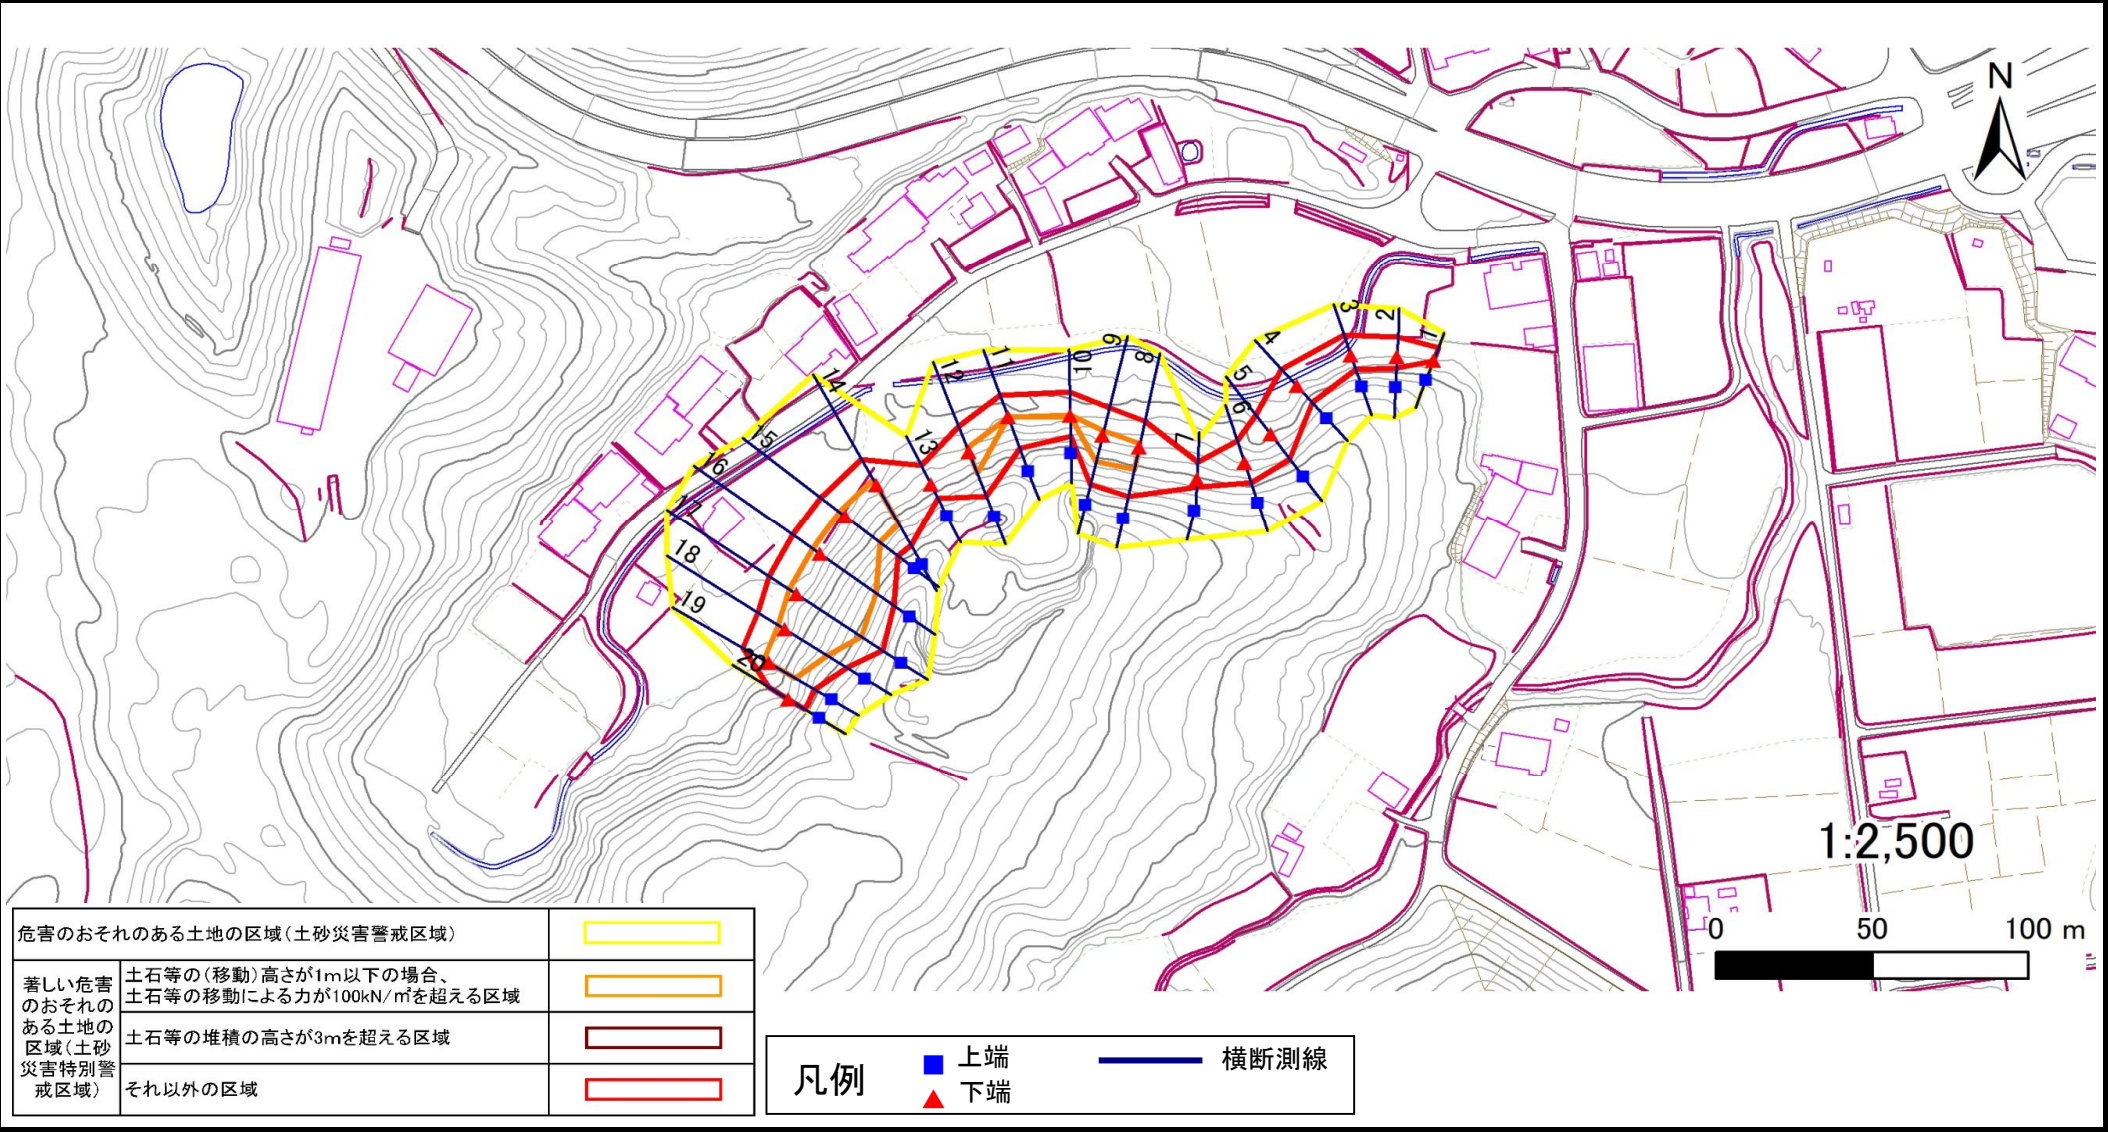

土砂災害警戒区域等の指定の告示に係る図書(その3)

告示番号	
告示年月日	

建築物に作用すると想定される衝撃に関する事項

[illegible]