


土砂災害警戒区域等の指定の告示に係る図書(その1)

告示番号	
告示年月日	

自然現象の種類	急傾斜地の崩壊
箇所番号	N207K0092
箇所名	薬師5
所在地	名取市高館川上字薬師
調査機関	宮城県仙台土木事務所



位置図(S=1:200,000)

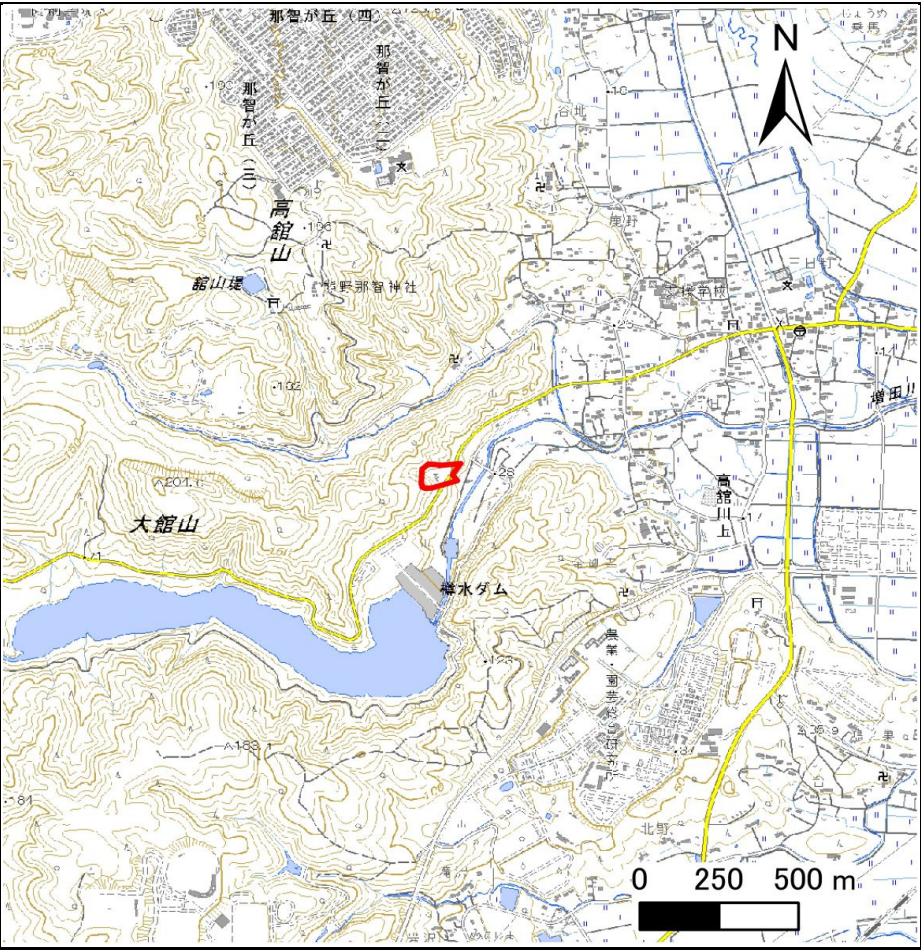

位置図(S=1:25,000)

宮城県


「測量法に基づく国土地理院長承認（複製）R 7JHf 448」「本製品を複製する場合には、国土地理院の長の承認を得なければならない。」

土砂災害警戒区域等の指定の告示に係る図書(その2)

告示番号	
告示年月日	

危害のおそれのある土地、著しい危害のおそれのある土地の設定図

急傾斜地の位置	箇所番号	N207K0092	箇所名	薬師5	所在地	名取市高舘川上字薬師	調査年度	令和6年度
---------	------	-----------	-----	-----	-----	------------	------	-------

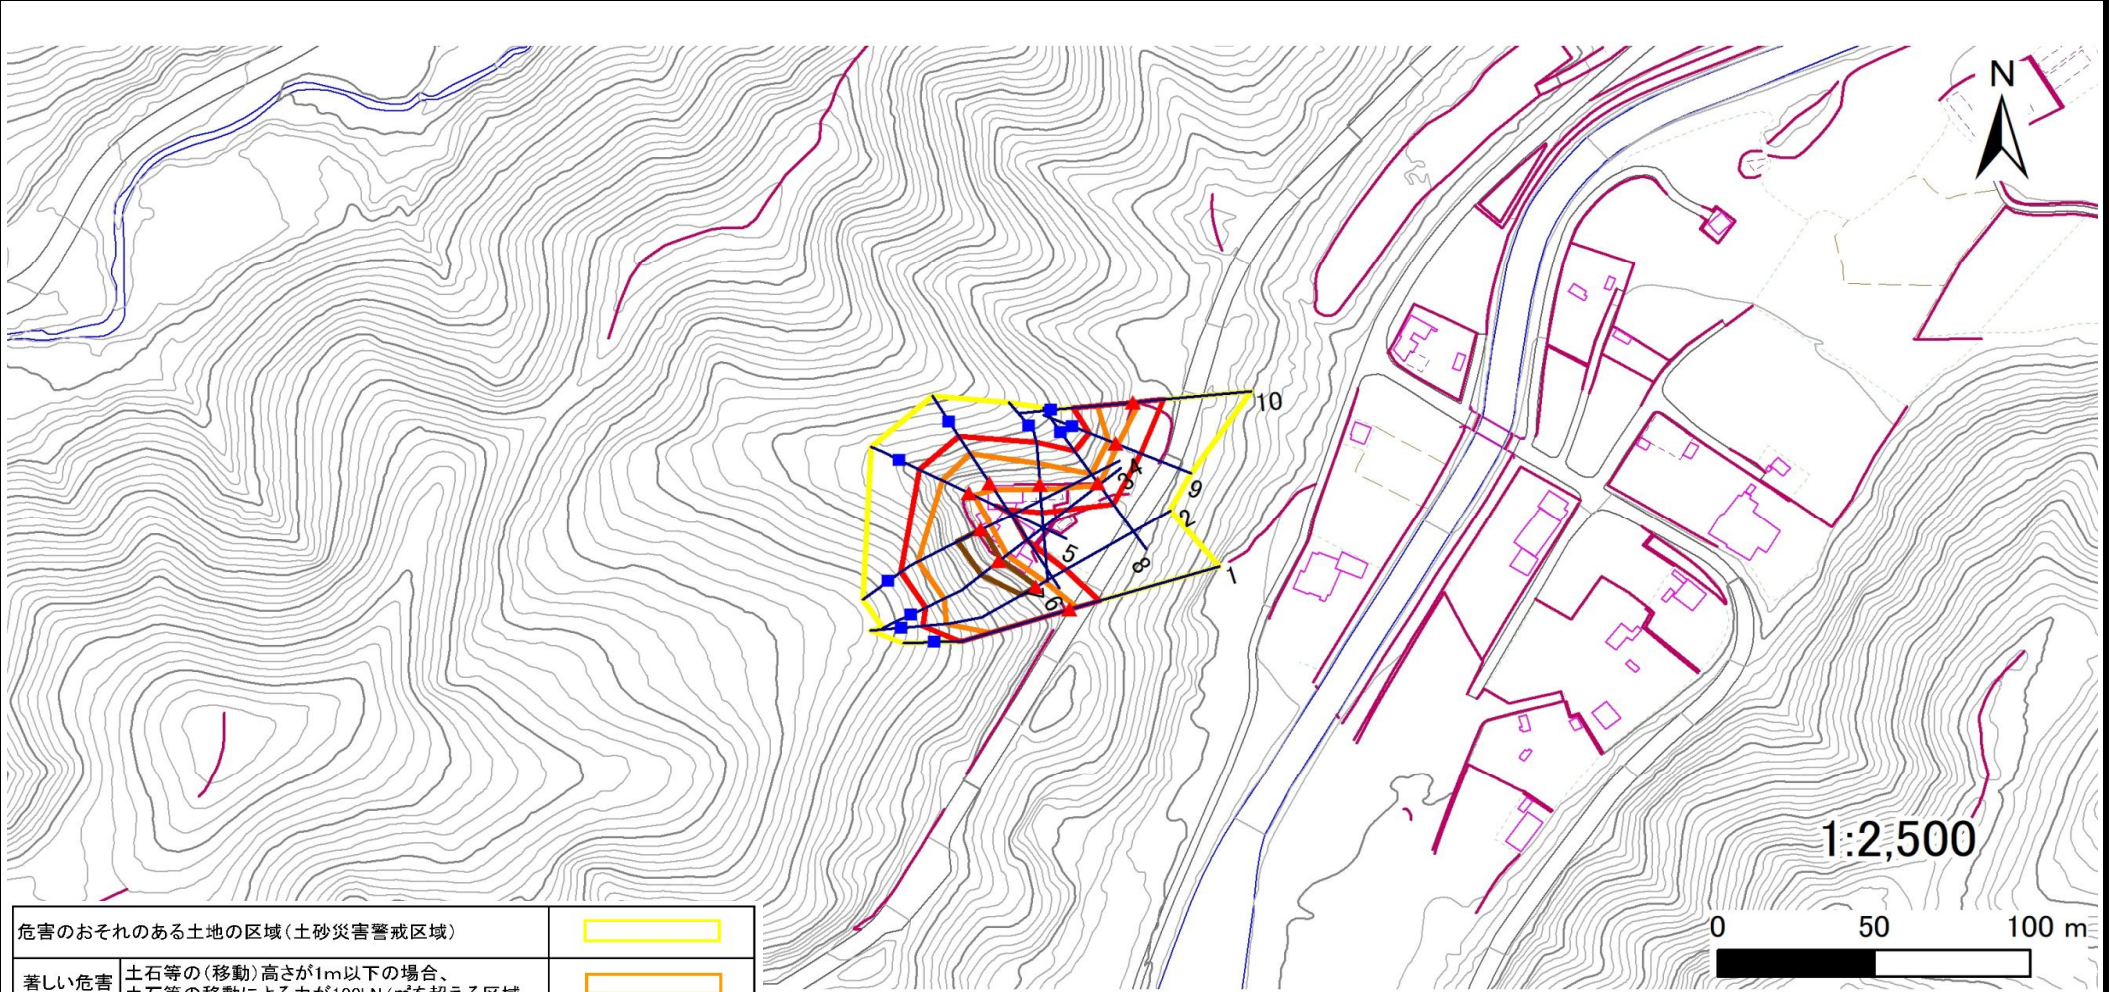

危害のおそれのある土地の区域(土砂災害警戒区域)	
著しい危害のおそれのある土地の区域(土砂災害特別警戒区域)	土石等の(移動)高さが1m以下の場合、 土石等の移動による力が100kN/m ² を超える区域
	土石等の堆積の高さが3mを超える区域
	それ以外の区域

凡例	■ 上端	— 横断測線
	▲ 下端	

土砂災害警戒区域等の指定の告示に係る図書(その3)

告示番号	
告示年月日	

建築物に作用すると想定される衝撃に関する事項

[illegible]


土砂災害警戒区域等の指定の告示に係る図書(その1)

告示番号	
告示年月日	

自然現象の種類	急傾斜地の崩壊
箇所番号	N207K0093
箇所名	西真坂の4
所在地	名取市高館吉田字西真坂
調査機関	宮城県仙台土木事務所



位置図(S=1:200,000)

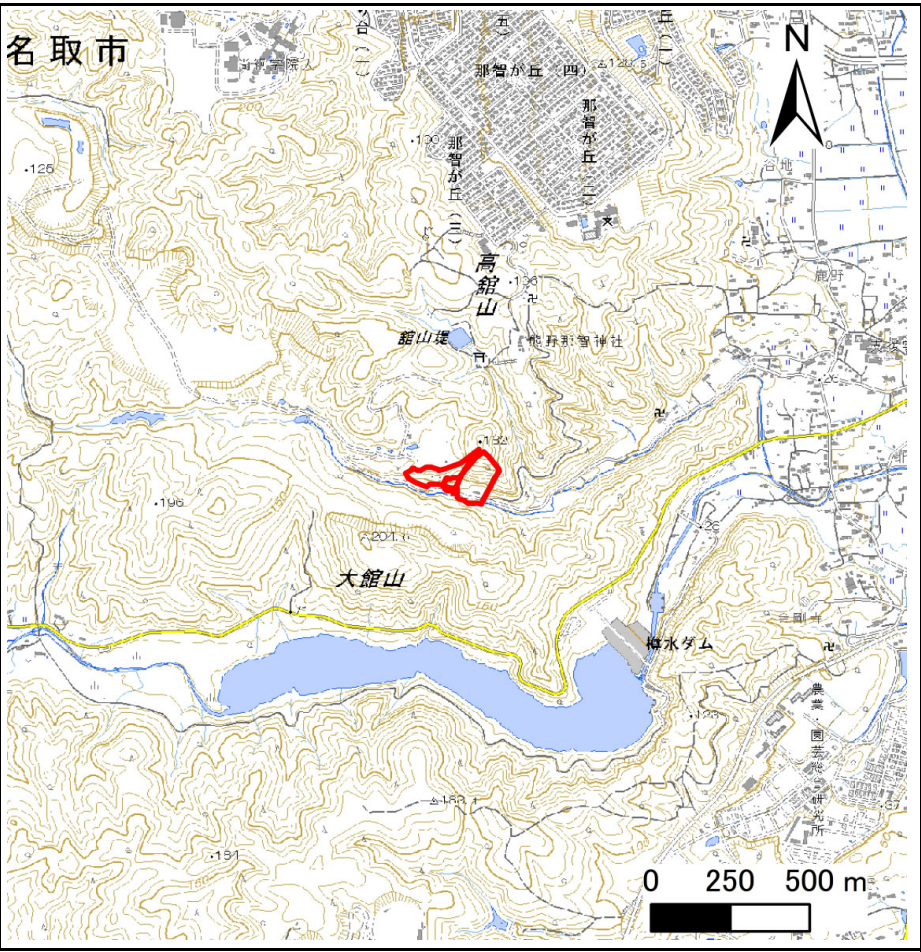

位置図(S=1:25,000)

宮城県

「測量法に基づく国土地理院長承認（複製）R 7JHf 448」「本製品を複製する場合には、国土地理院の長の承認を得なければならない。」


土砂災害警戒区域等の指定の告示に係る図書(その2)

告示番号	
告示年月日	

危害のおそれのある土地、著しい危害のおそれのある土地の設定図

調査年度	令和6年度
------	-------

急傾斜地の位置	箇所番号	N207K0093	箇所名	西真坂の4	所在地	名取市高舘吉田字西真坂
---------	------	-----------	-----	-------	-----	-------------

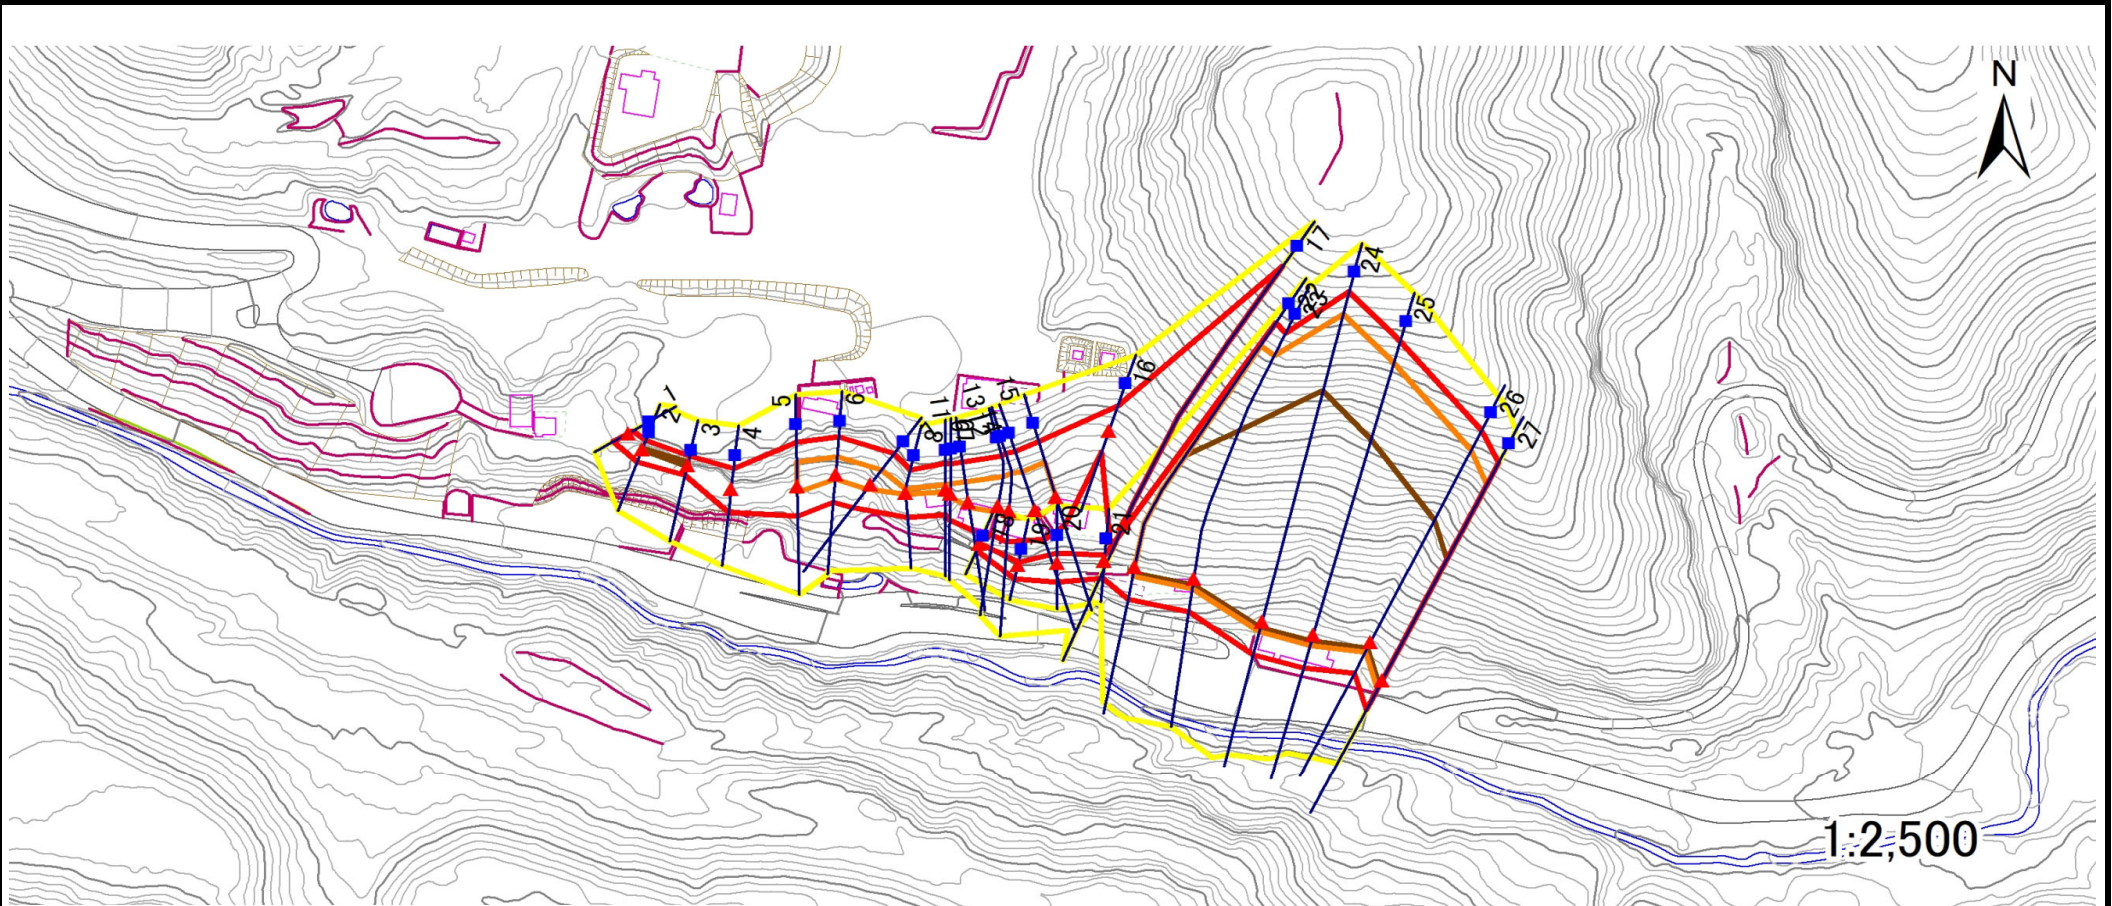

危害のおそれのある土地の区域(土砂災害警戒区域)	
著しい危害のおそれのある土地の区域(土砂災害特別警戒区域)	土石等の(移動)高さが1m以下の場合、土石等の移動による力が100kN/m ² を超える区域
	土石等の堆積の高さが3mを超える区域
	それ以外の区域

凡例	■ 上端	— 横断測線
	▲ 下端	

土砂災害警戒区域等の指定の告示に係る図書(その3)

告示番号	
告示年月日	

建築物に作用すると想定される衝撃に関する事項

急傾斜地の位置		箇所番号		N207K0093		箇所名		西真坂の4		所在地		名取市高館吉田字西真坂					
横断測線の区間	土石等の移動により建築物の地上部に作用すると想定される力				土石等の堆積により建築物の地上部に作用すると想定される力				横断測線の区間	土石等の移動により建築物の地上部に作用すると想定される力				土石等の堆積により建築物の地上部に作用すると想定される力			
	土石等の(移動)高さが1m以下の場合、土石等の移動による力が100kN/m ² を超える区域		それ以外の区域		土石等の堆積の高さが3mを超える区域		それ以外の区域			土石等の(移動)高さが1m以下の場合、土石等の移動による力が100kN/m ² を超える区域		それ以外の区域		土石等の堆積の高さが3mを超える区域		それ以外の区域	
	力の大きさのうち最大のもの (kN/m ²)	土石等の高さ (m)	力の大きさのうち最大のもの (kN/m ²)	土石等の高さ (m)	力の大きさのうち最大のもの (kN/m ²)	土石等の高さ (m)	力の大きさのうち最大のもの (kN/m ²)	土石等の高さ (m)		力の大きさのうち最大のもの (kN/m ²)	土石等の高さ (m)	力の大きさのうち最大のもの (kN/m ²)	土石等の高さ (m)	力の大きさのうち最大のもの (kN/m ²)	土石等の高さ (m)	力の大きさのうち最大のもの (kN/m ²)	土石等の高さ (m)
1 ～ 2	－	－	70.1	1.0	－	－	15.2	3.0									
2 ～ 3	－	－	56.3	1.0	17.8	3.6	15.2	3.0									
3 ～ 4	－	－	99.1	1.0	－	－	15.2	3.0									
4 ～ 5	－	－	100.0	1.0	－	－	13.1	2.6									
5 ～ 6	130.9	1.0	100.0	1.0	－	－	12.9	2.6									
6 ～ 7	125.9	1.0	100.0	1.0	－	－	13.3	2.7									
7 ～ 8	125.9	1.0	100.0	1.0	－	－	13.3	2.7									
8 ～ 9	109.0	1.0	100.0	1.0	－	－	12.9	2.6									
9 ～ 10	115.2	1.0	100.0	1.0	－	－	12.9	2.6									
10 ～ 11	128.1	1.0	100.0	1.0	－	－	13.2	2.6									
11 ～ 12	132.6	1.0	100.0	1.0	－	－	13.2	2.6									
12 ～ 13	139.2	1.0	100.0	1.0	－	－	14.1	2.8									
13 ～ 14	139.2	1.0	100.0	1.0	－	－	14.1	2.8									
14 ～ 15	138.2	1.0	100.0	1.0	－	－	13.8	2.8									
15 ～ 16	－	－	100.0	1.0	－	－	11.9	2.4									
16 ～ 17	－	－	100.0	1.0	－	－	15.2	3.0									
18 ～ 19	－	－	59.0	1.0	－	－	12.8	2.6									
19 ～ 20	－	－	81.3	1.0	－	－	10.2	2.1									
20 ～ 21	－	－	81.3	1.0	－	－	9.4	1.9									
21 ～ 22	－	－	100.0	1.0	－	－	15.2	3.0									
22 ～ 23	154.1	1.0	100.0	1.0	19.5	3.9	15.2	3.0									
23 ～ 24	158.7	1.0	100.0	1.0	20.0	4.0	15.2	3.0									
24 ～ 25	158.7	1.0	100.0	1.0	20.0	4.0	15.2	3.0									
25 ～ 26	159.6	1.0	100.0	1.0	20.1	4.0	15.2	3.0									
26 ～ 27	159.6	1.0	100.0	1.0	20.1	4.0	15.2	3.0									

横断測線の区間	土石等の移動により建築物の地上部に作用すると想定される力				土石等の堆積により建築物の地上部に作用すると想定される力				横断測線の区間	土石等の移動により建築物の地上部に作用すると想定される力				土石等の堆積により建築物の地上部に作用すると想定される力			
	土石等の(移動)高さが1m以下の場合、土石等の移動による力が100kN/m ² を超える区域		それ以外の区域		土石等の堆積の高さが3mを超える区域		それ以外の区域			土石等の(移動)高さが1m以下の場合、土石等の移動による力が100kN/m ² を超える区域		それ以外の区域		土石等の堆積の高さが3mを超える区域		それ以外の区域	
	力の大きさのうち最大のもの (kN/m ²)	土石等の高さ (m)	力の大きさのうち最大のもの (kN/m ²)	土石等の高さ (m)	力の大きさのうち最大のもの (kN/m ²)	土石等の高さ (m)	力の大きさのうち最大のもの (kN/m ²)	土石等の高さ (m)		力の大きさのうち最大のもの (kN/m ²)	土石等の高さ (m)	力の大きさのうち最大のもの (kN/m ²)	土石等の高さ (m)	力の大きさのうち最大のもの (kN/m ²)	土石等の高さ (m)	力の大きさのうち最大のもの (kN/m ²)	土石等の高さ (m)


土砂災害警戒区域等の指定の告示に係る図書(その1)

告示番号	
告示年月日	

自然現象の種類	急傾斜地の崩壊
箇所番号	N207K0095
箇所名	来光3
所在地	名取市高館川上字来光
調査機関	宮城県仙台土木事務所



位置図(S=1:200,000)

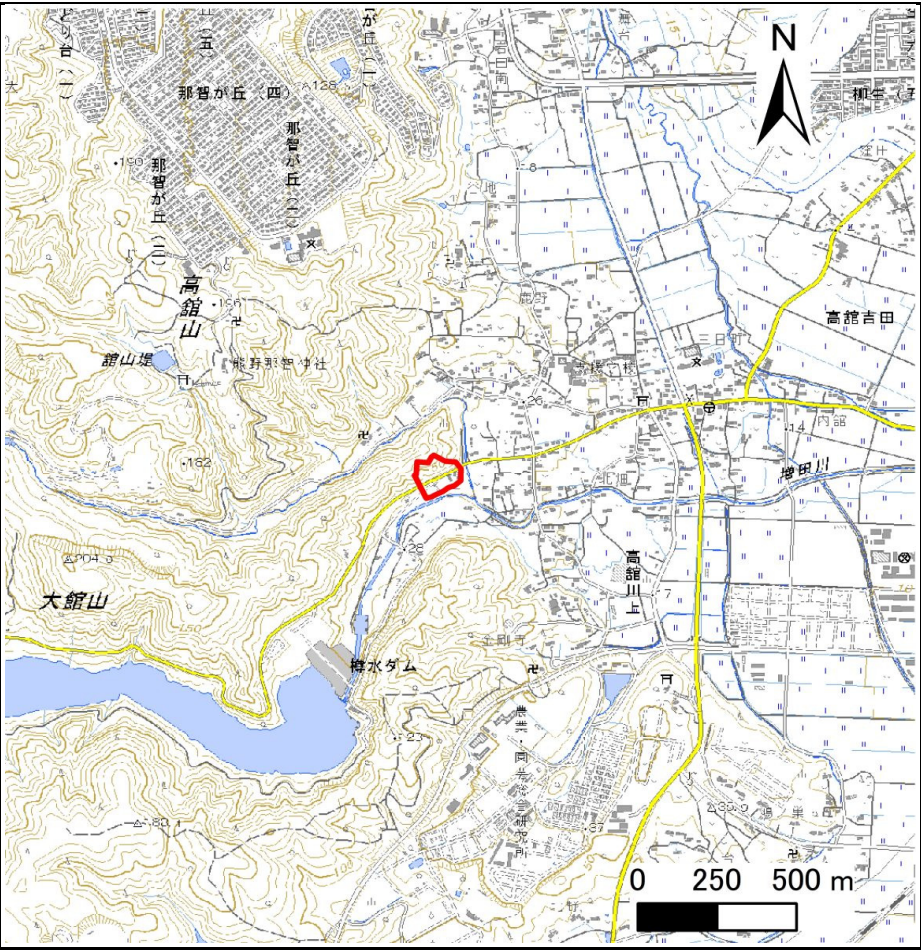

位置図(S=1:25,000)

宮城県


「測量法に基づく国土地理院長承認（複製）R 7JHf 448」「本製品を複製する場合には、国土地理院の長の承認を得なければならない。」

土砂災害警戒区域等の指定の告示に係る図書(その2)

告示番号	
告示年月日	

危害のおそれのある土地、著しい危害のおそれのある土地の設定図

急傾斜地の位置	箇所番号	N207K0095	箇所名	来光3	所在地	名取市高館川上字来光
					調査年度	令和6年度

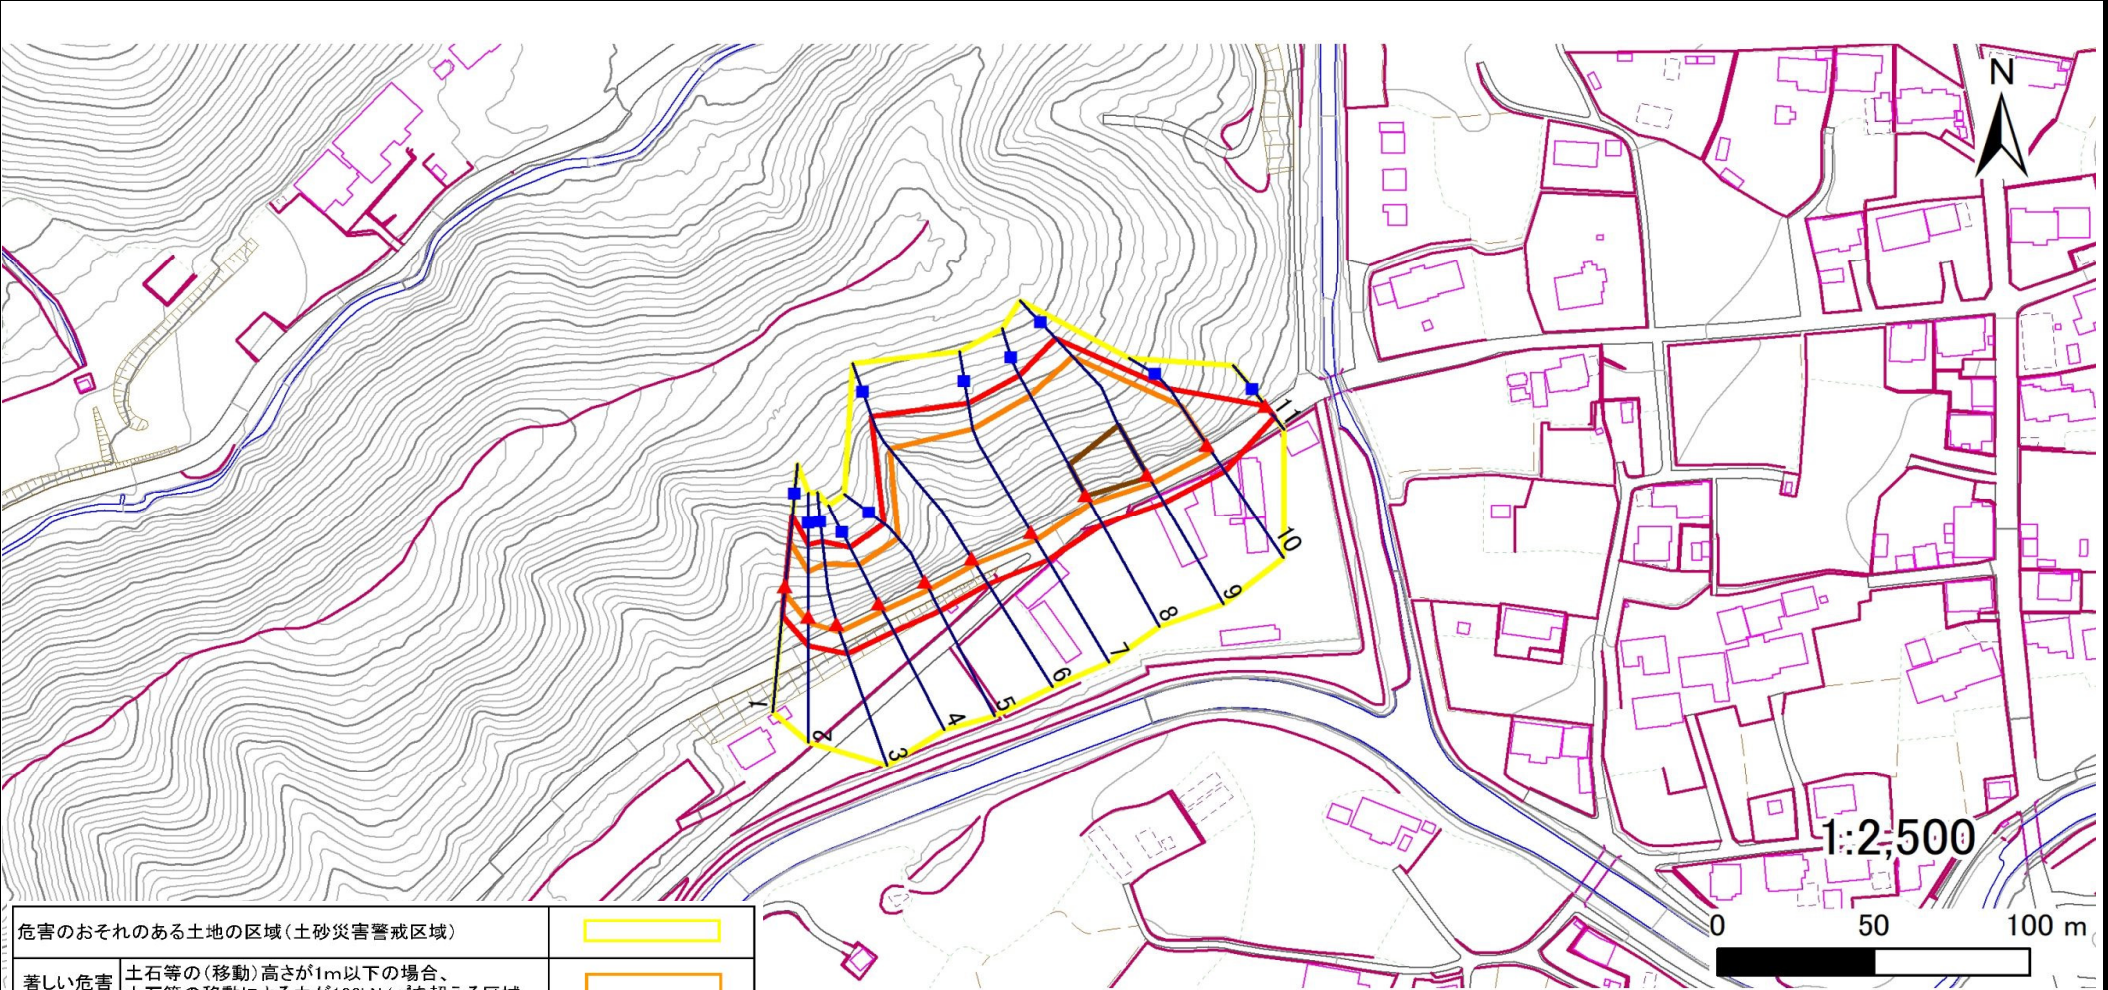

危害のおそれのある土地の区域(土砂災害警戒区域)	
著しい危害のおそれのある土地の区域(土砂災害特別警戒区域)	土石等の(移動)高さが1m以下の場合、 土石等の移動による力が100kN/m ² を超える区域
	土石等の堆積の高さが3mを超える区域
	それ以外の区域

凡例	■ 上端	— 横断測線
	▲ 下端	

土砂災害警戒区域等の指定の告示に係る図書(その3)

告示番号	
告示年月日	

建築物に作用すると想定される衝撃に関する事項

[illegible]